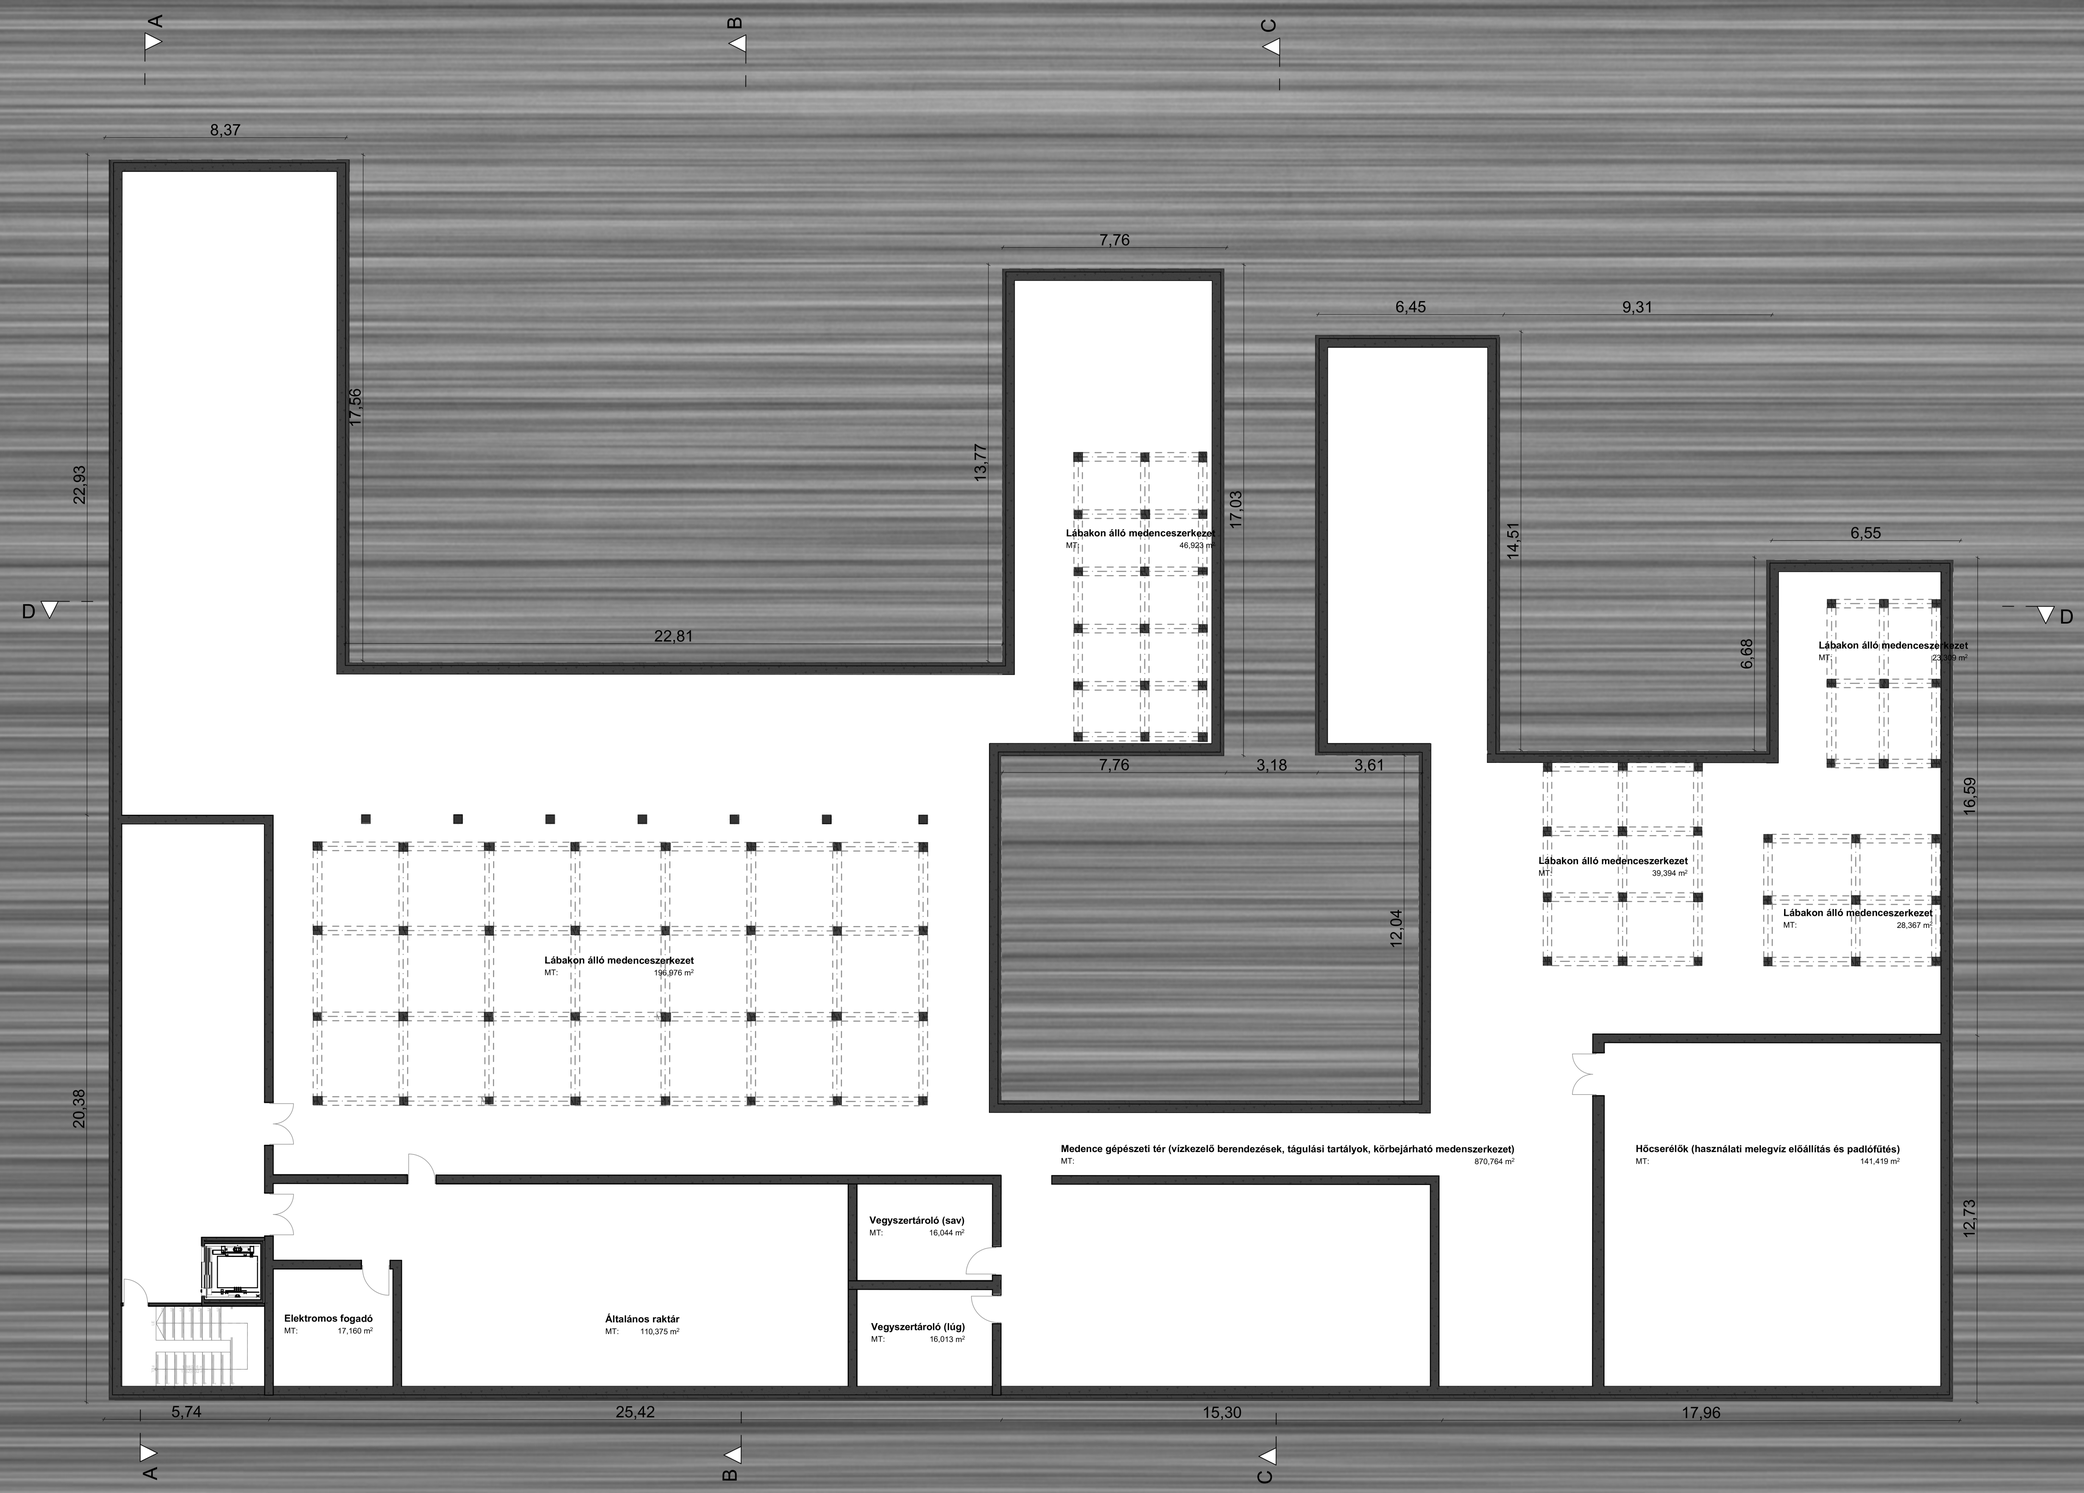
A
B
C
D
8,37
22,93
17,56
22,81
7,76
13,77
17,03
6,45
9,31
14,51
6,55
6,68
16,59
7,76
3,18
3,61
12,04
20,38
12,73
5,74
25,42
15,30
17,96
Lábakon álló medenceszerkezet
MT: 46,923 m²
Lábakon álló medenceszerkezet
MT: 23,059 m²
Lábakon álló medenceszerkezet
MT: 39,394 m²
Lábakon álló medenceszerkezet
MT: 28,367 m²
Lábakon álló medenceszerkezet
MT: 196,976 m²
Medence gépészeti tér (vízkezelő berendezések, tágulási tartályok, körbejárható medenszerkezet)
MT: 870,764 m²
Hőcserélők (használati melegvíz előállítás és padlófűtés)
MT: 141,419 m²
Vegyszertároló (sav)
MT: 16,044 m²
Vegyszertároló (lúg)
MT: 16,013 m²
Elektromos fogadó
MT: 17,160 m²
Általános raktár
MT: 110,375 m²