



Vb. váz, kitöltő falazat, szendvicspanel tető | m=1:20

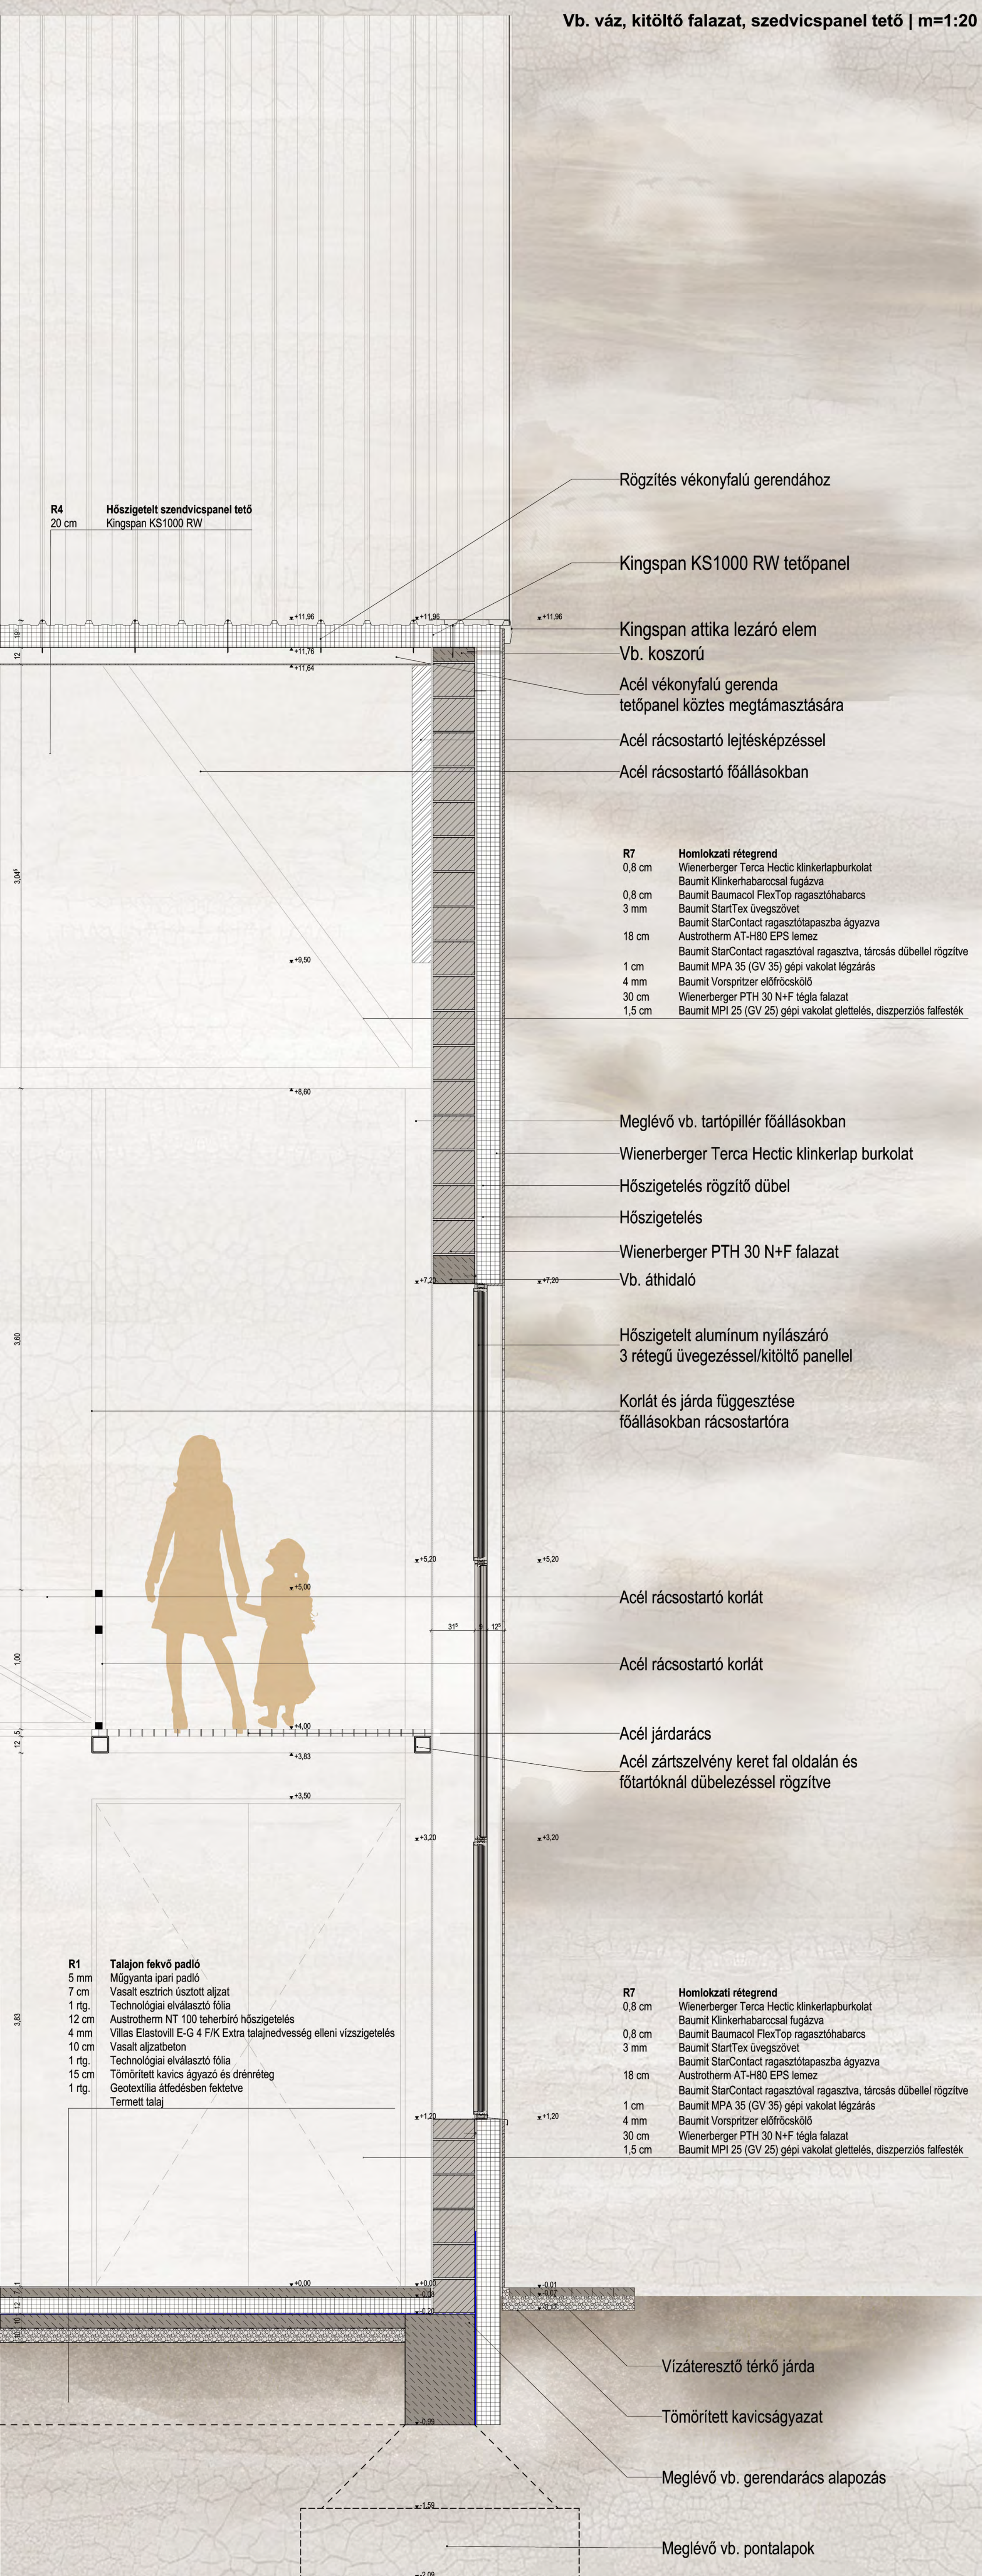

Acél váz, polikarbonát homlokzatburkolat, szendvicspanel tető vízszigeteléssel | m=1:20

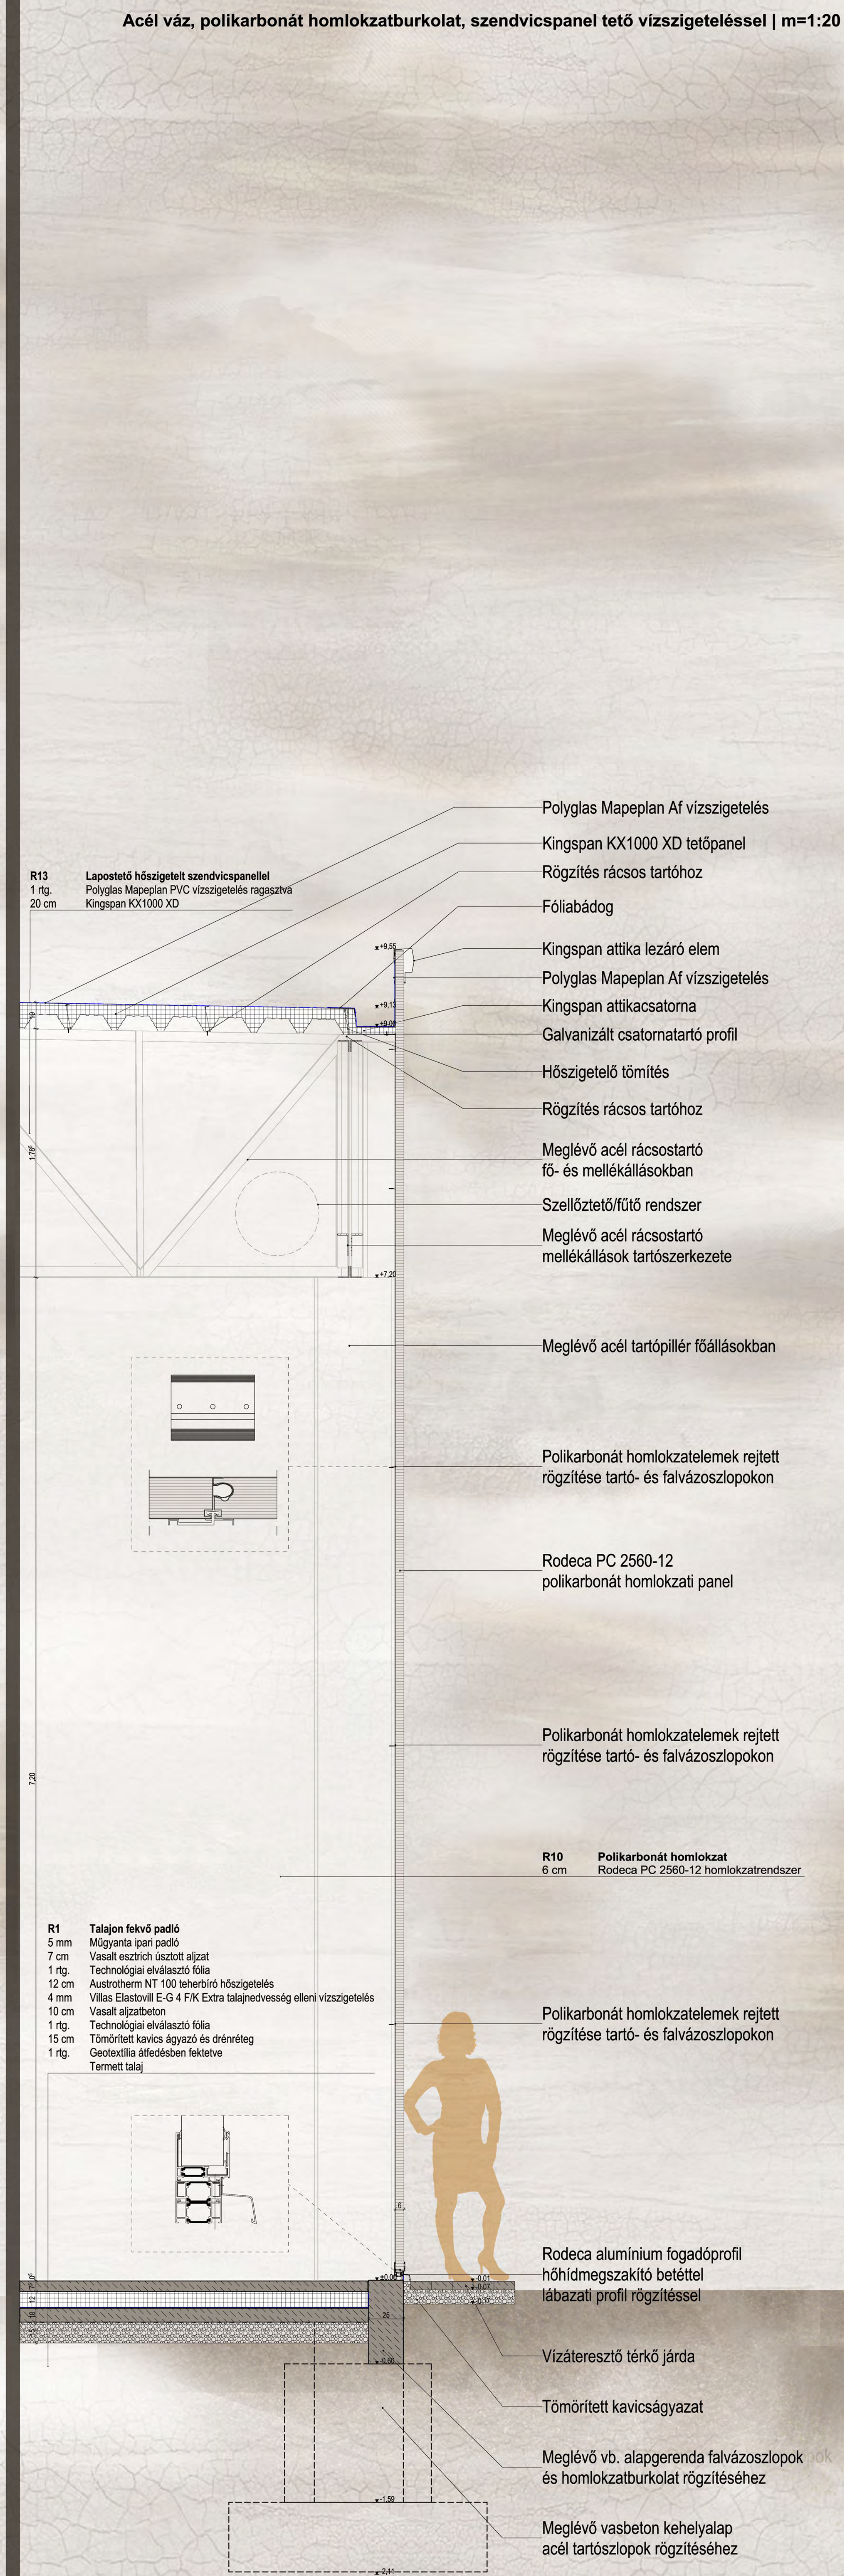

Vb. váz, vb. tetőpanel extenzív zöldtetővel, vb. homlokzati panel, vb. körüreges köztér földem | m=1:20

