ARCHICAD OKTATÁSI VERZIÓ
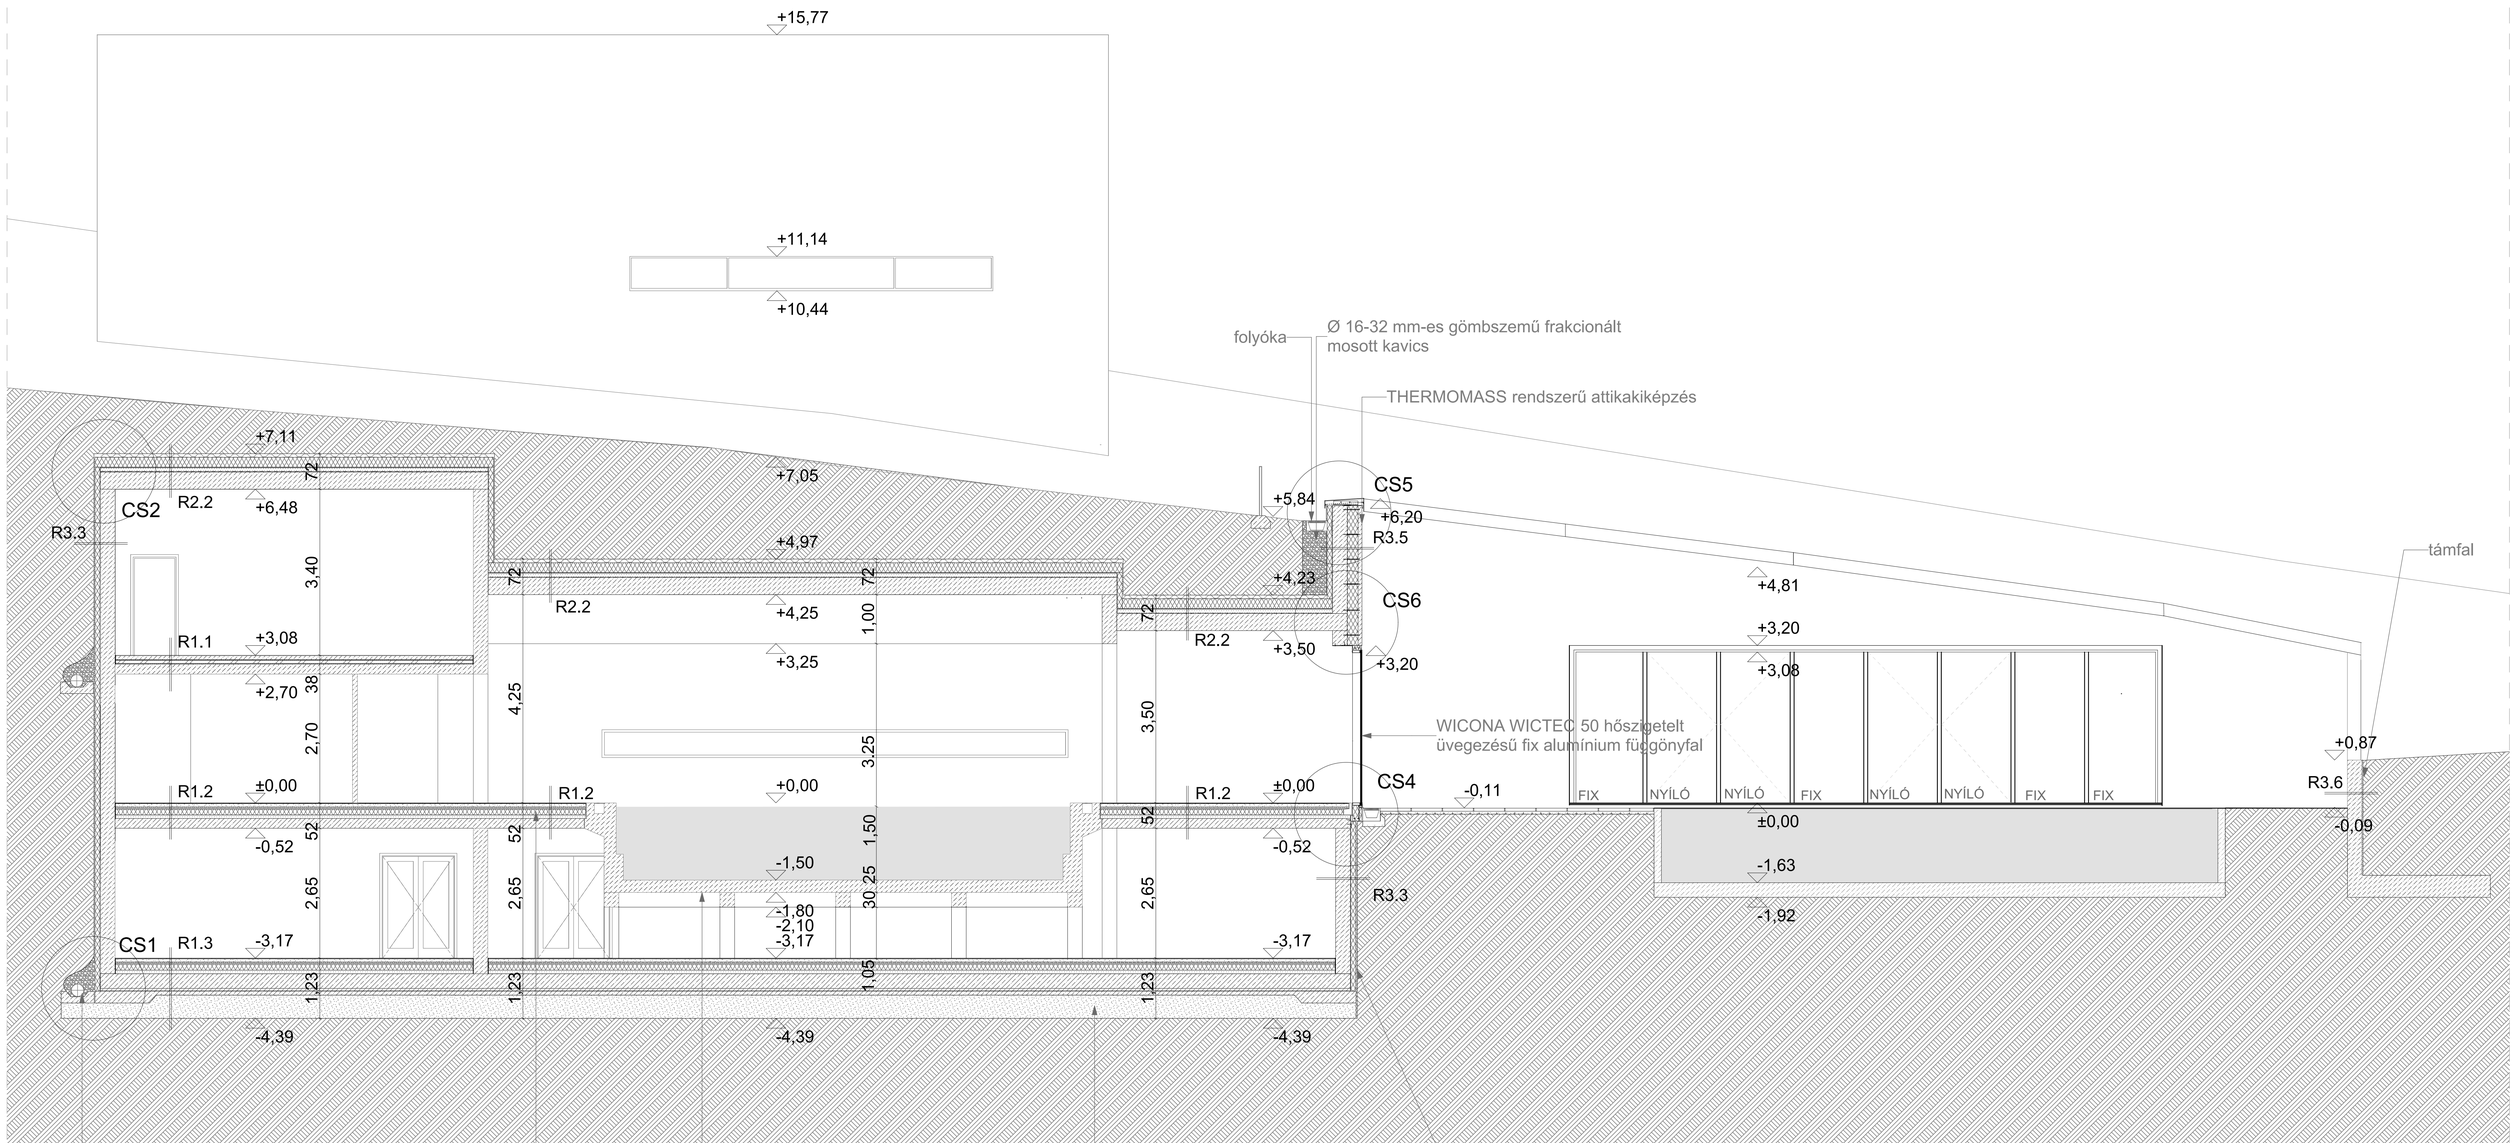
B-B METSZET