




- JELKULCS**
- meglévő szerkezet / vorhandene Konstruktion
 - új szerelt falszerkezet / neue montierte Trennwand
 - új falazott szerkezet / neue gemauerte Wand
 - új wabeton szerkezet / neue Stahlbeton Konstruktion
 - Töszigetelés / Wärmeschutz
 - Műtábor / Mauerwerk
 - padlócsatorna / Bodenkanal
 - szomszédos épületek / Nachbargebäude
 - föld felbontás / Erde
 - aljazt beton / Betonunterbau
 - padlócsatorna / Bodenkanal
 - szomszédos épületek / Nachbargebäude
 - vízszigetelés / Wasserabdichtung
 - meglévő épület kontúrja / vorhandenes Gebäude
 - meglévő alapozás / vorhandenes Fundament
 - új alapozás / neues Fundament
 - Jet-Grouting megerősítés / Jet-Grouting Fundament

Projekt: - A terv a FIRKA Építész Kft. szerinti terv, azaz jogszabály szerinti.
 - A terv engedély 8.000 m² alatti építési területre vonatkozik.
 - A terv engedély 1000 m² alatti területre vonatkozik.
 - A terv engedély 1000 m² alatti területre vonatkozik.
 - A terv engedély 1000 m² alatti területre vonatkozik.

Motel One
 8-8033 Kézdivásáros, Theresienstraße 16.
 Építési terület: 8033 Kézdivásáros, Theresienstraße 16.
 Építési terület: 8033 Kézdivásáros, Theresienstraße 16.
 Építési terület: 8033 Kézdivásáros, Theresienstraße 16.

TÁRSZERVEZŐK / FACHPANELLER:	ÉPÍTÉSVEZETŐK / GENERALBAUWEISER:	ÉPÍTÉSVEZETŐK / GENERALBAUWEISER:
ÉPÍTÉSVEZETŐK / FACHPANELLER: BÉNYE PÉTER ÉPÍTÉSVEZETŐ KFT. 1125 Budapest, Rákóczi út 24. 1125 Budapest, Rákóczi út 24. 1125 Budapest, Rákóczi út 24.	ÉPÍTÉSVEZETŐK / GENERALBAUWEISER: FIRKA ÉPÍTÉSVEZETŐ KFT. 1125 Budapest, Rákóczi út 24. 1125 Budapest, Rákóczi út 24. 1125 Budapest, Rákóczi út 24.	ÉPÍTÉSVEZETŐK / GENERALBAUWEISER: FIRKA ÉPÍTÉSVEZETŐ KFT. 1125 Budapest, Rákóczi út 24. 1125 Budapest, Rákóczi út 24. 1125 Budapest, Rákóczi út 24.

Motel One szálloda és parkolóház átépítési engedélyezési terv / Motel One Hotel and Parkhaus Genehmigungsplan zum Umbau
 7* emelet alaprajz / 7* OG
 2011.09.30.
 1:100

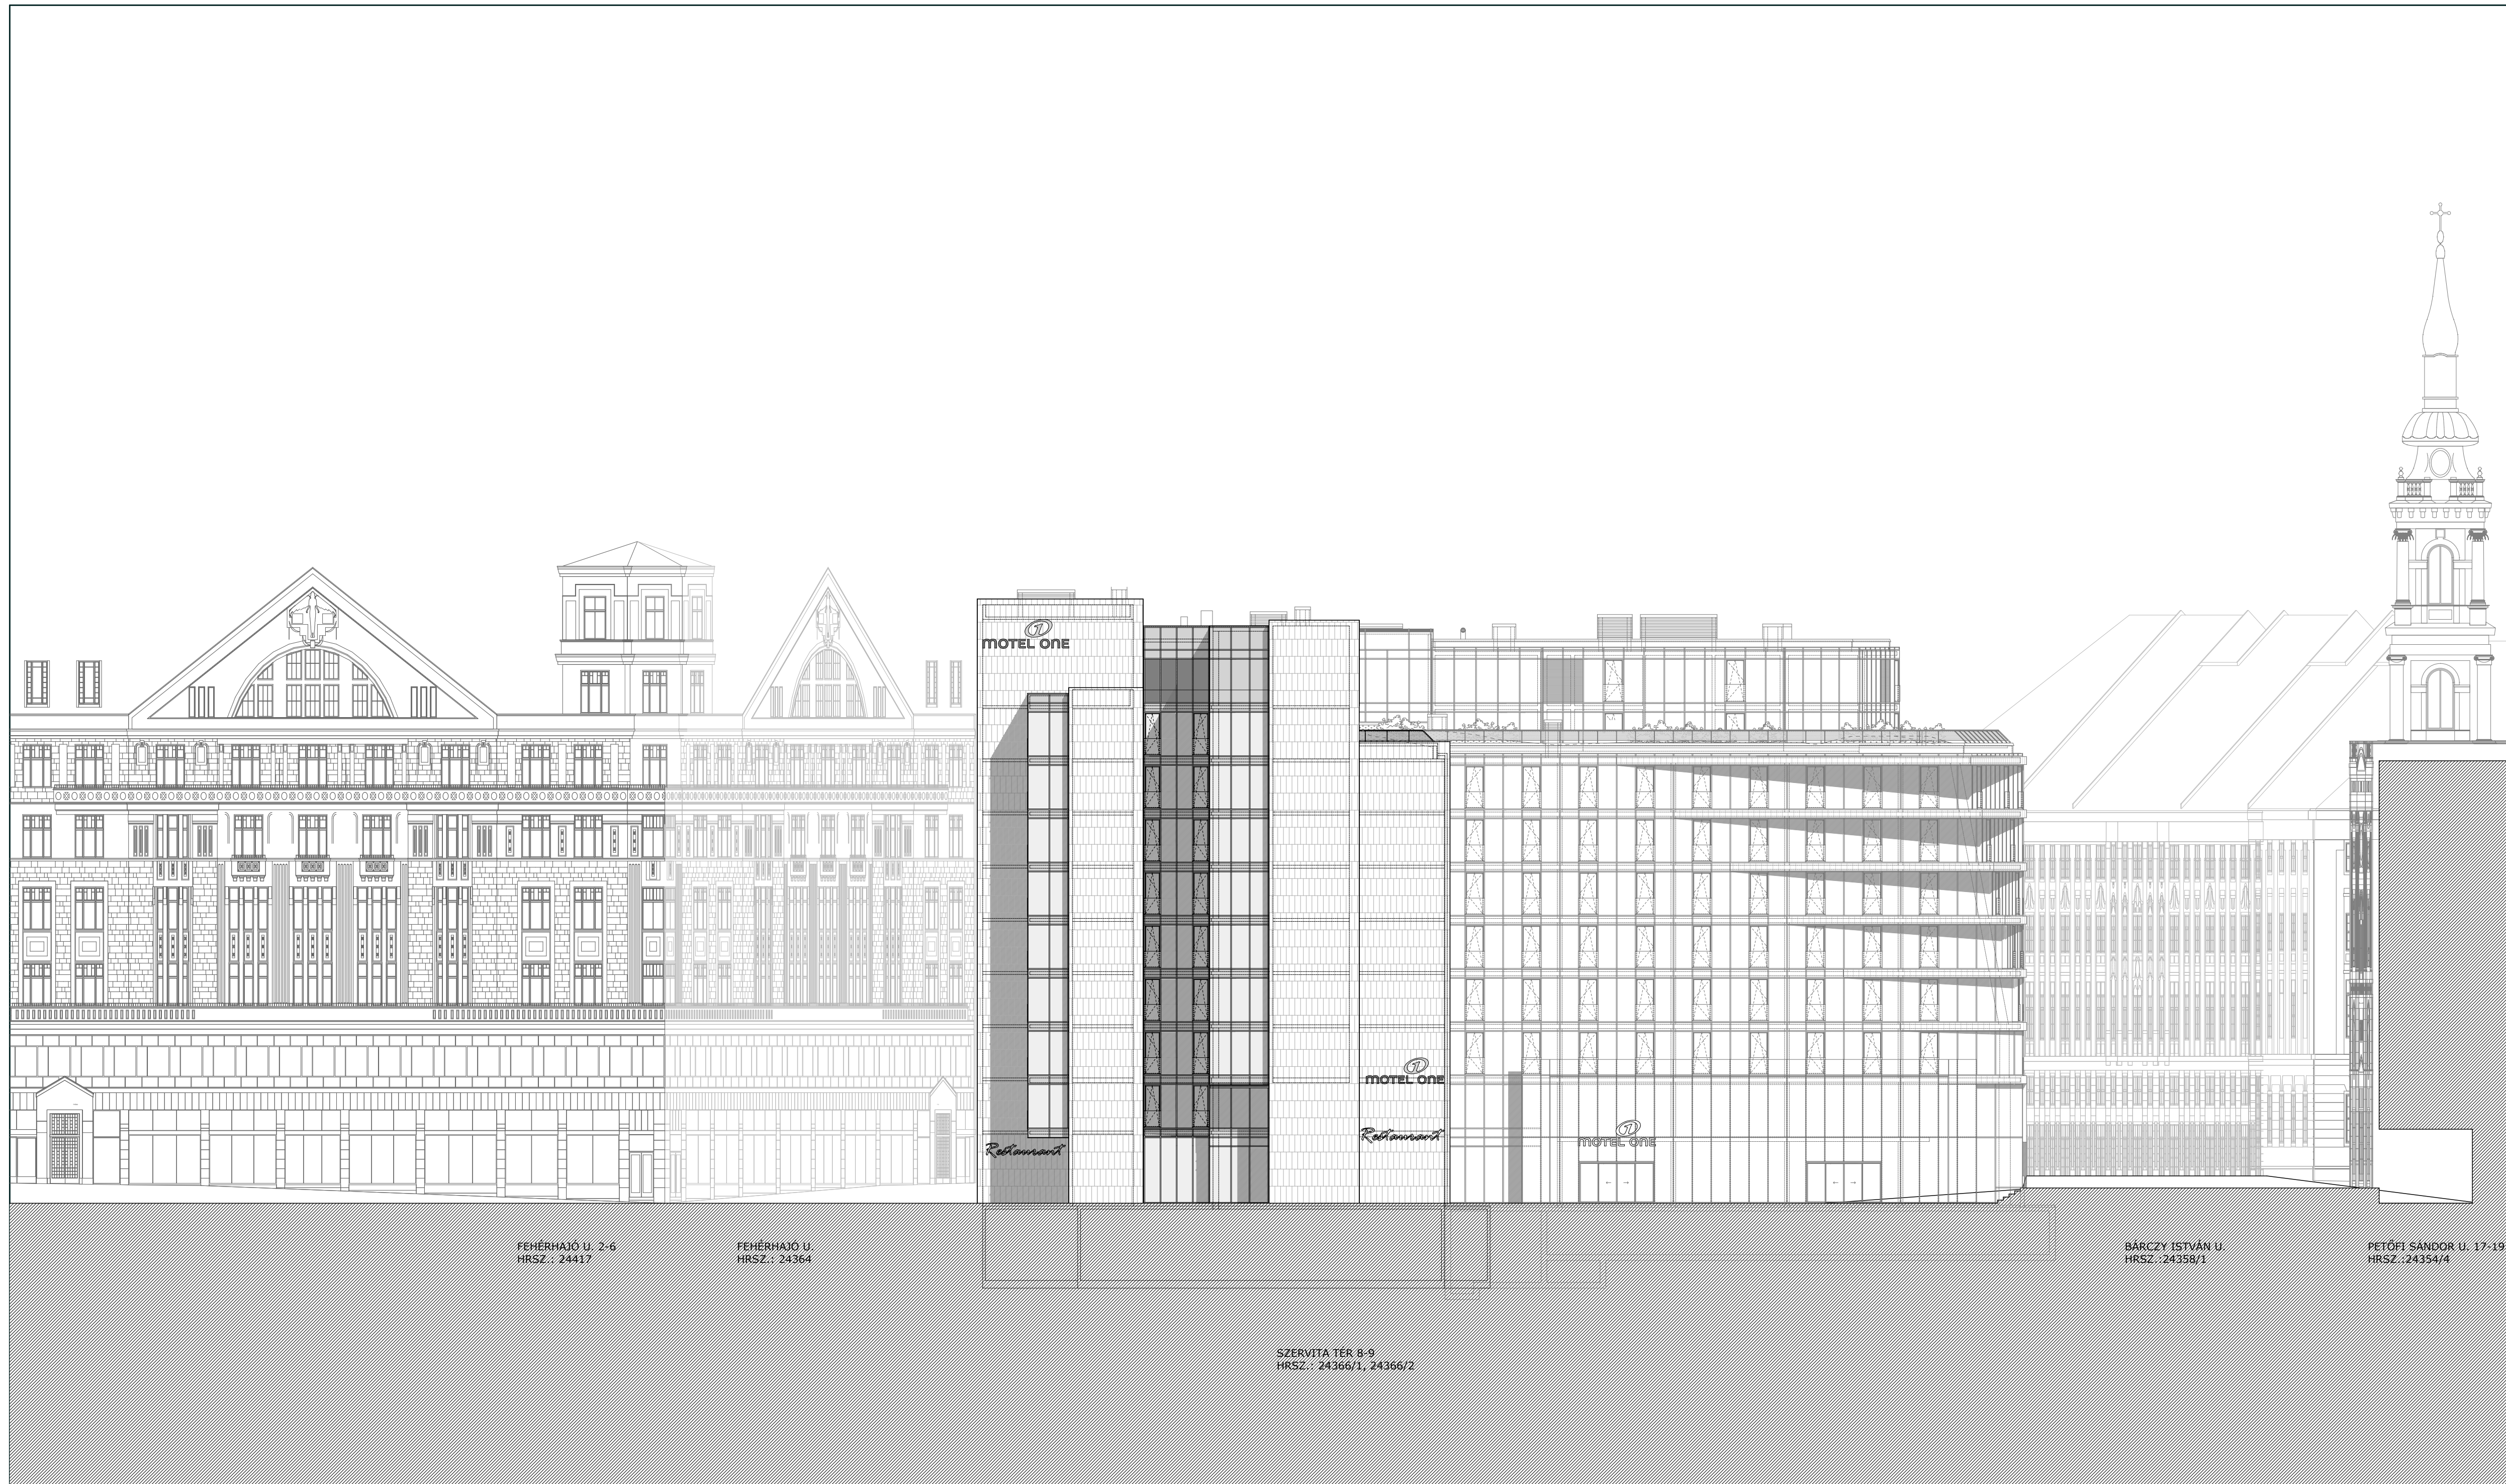

Megjegyzés: - A terv a FIRKA Építész Kft. szellemi terméké, szerzői jogvédelem alatt áll.
 - A terven szereplő ± 0,00 abszolút magassági értéke 104.70 mBf.
 - A tervdokumentáció alapján TILOS építeni!
 - Die Pläne sind das Geistesprodukt der Firka Építész GmbH, stehen unter Urheberrecht.
 - die absolute Höhenangabe von ± 0,00 ist 104.70 mBf.
 - Es ist VERBOTEN anhand der Entwurfsdokumentation zu bauen!

Béni / Mster
Motel One
 D-80333 München, Theaterstraße 16.

Generáltervező / Generalplaner
Firka Építész Stúdió Kft.
 1125 Budapest, Tuzsádi u. 24.
 Iroda: 1066 Budapest, Teréz Krt. 46. V. em.



TÁRSZERVEZŐK / FACHPLANER:

TARTÓSZERKEZET GENERAL / GENERALTRAGWERK: MTM Tanácsadó Mérnökiroda Kft.	TŰZVÉDELMEK / FEUERSCHUTZ: Venczel Sándor OKF 1-026/2007 VÉRS-CILLAGÓ Műszaki, Kereskedelmi és Szolgáltató Kft. 2336 Dunavarsány, Nagyvarsányi u.30.
TARTÓSZERKEZET / TRAGWERK: Bécsér Pál IT 01-2393 MTM Tanácsadó Mérnökiroda Kft. 1018 Budapest, Selye Jankó u. 12. TALAMECHANIKA ÉS HIDROGEOLOGIA / GEOTECHNIK: Bécsér Pál IT 01-2393 MTM Tanácsadó Mérnökiroda Kft. 1018 Budapest, Selye Jankó u. 12. GEODÉZIA / GEODASIE: Kecskés Márton GD-T 01-10303 Kecskés Mérnökiroda Bt. 1126 Budapest, Bartha u. 5.	KÖZLEKEDÉS / VERKEHRSPLANUNG: Rhorer Ádám KI-101-3157 Közlekedési Főirányi Tervező Iroda Kft. 1052 Budapest, Bécsi utca 5. KÖRNYEZETVÉDELMEK / UMWELTSCHUTZ: Kiss-Lelzer Géza OKVF-F-Sz-058/2004 Both és Tsal Mérnökiroda Kft. 1061 Budapest, Paskay Éde u. 10. ÉPÜLETSZERKEZETEK / BAUKONSTRUKTION: Reisch Richárd E01-4321 PFI Építész Építészroda Kft. 1114 Budapest, Fadrusz u. 12.
GÉPÉSZET GENERAL / GENERALGEBÄUDETECHNIK: PPR PLAN Kft.	RÉSZÉSZET / ARCHÄOLOGIE: Éder Katalin Sz-71/2008 (17269-4/2008) Budapesti Történelmi Múzeum, Régészeti adatlár 1014 Budapest, Szt. György tér 2.
ÉPÜLETGÉPÉSZET / HAUSTECHNIK: Pavlica György GT-Tell-01/8618 PPR PLAN Kft. 1119 Budapest, Csurgói út 28. ÉPÜLETVILLAMOSÁG / ELEKTROTECHNIK: Kósa László VI-Tell-01-7232 HAP Kft. 1027 Budapest, Margit krt. 24. GYÉNGÉÁRAM-TŰZELZŐ / ANCHRICHTENT-SICHERHEITST.: Káta László VI-Tell-01-7232 HAP Kft. 1027 Budapest, Margit krt. 24. SPRINKLER / SPRINKLER: Farkas Levente GT 01-11669 Interpro Tervező és Kivitelező Kft. 1117 Budapest, Népfőrdög u. 5/A KÖZMŰVEK / KOMMUNALWERKE: Hobi Géza VZ-T 01-5391 KÖZMŰTERV 2006 Kft. 1221 Budapest, Gerinc u. 128.	MŰVÉSZETTÖRTÉNETI / KUNSTGESCHICHTE: Kovács Dániel TransArtic Kft. 1139 Budapest, Frangepán utca 27. III/12 PARKOLÁSTECHNOLÓGIA / PARKENTECHNIK: Rhorer Ádám KI-101-3157 Közlekedési Főirányi Tervező Iroda Kft. 1052 Budapest, Bécsi utca 5. AKUSZTIKA / AKUSTIK: Kiss-Lelzer Géza OKVF-F-Sz-058/2004 Both és Tsal Mérnökiroda Kft. 1061 Budapest, Paskay Éde u. 10. KÖRNYEZETTECHNOLÓGIA / KLIMATENGECHNIK: Káta Barna PMMF 17/1987 Gastrószerző Mérnökiroda Kft. 1013 Budapest, Hódgyári-sziget 131. KÖRNYEZETBENDEZÉS / LANDSCHAFTSARCHITEKTUR: Tarcányi Judit K01-5183 Gardenworks Kft. 1013 Budapest, Attila út 45.

FEHÉRHÁJÓ U. 2-6
 HRSZ.: 24417

FEHÉRHÁJÓ U.
 HRSZ.: 24364

BÁRCZY ISTVÁN U.
 HRSZ.: 24358/1

PETŐFI SÁNDOR U. 17-19.
 HRSZ.: 24354/4


SZERVITA TER 8-9
 HRSZ.: 24366/1, 24366/2

Motel One szálloda és parkolóház átépítési engedélyezési terv / Motel One Hotel und Parkhaus Genehmigungsplan zum Umbau
 Épületek / Gebäuden: Budapest V. kerület Szervita tér 8-9. HRSZ.: 24366/1, 24366/2, Közterületek / Gemeindeflächen: Szervita tér HRSZ.: 24366, Fehérhajó utca HRSZ.: 24364, Bárczy utca HRSZ.: 24358/1

Utcakép Petőfi S. utcából
 Straßenbild aus der Petőfi S. Straße

Engedélyezési terv
 2011.09.30.
 Dátum

É.25
 Rajz szám
 Lépték 1:200

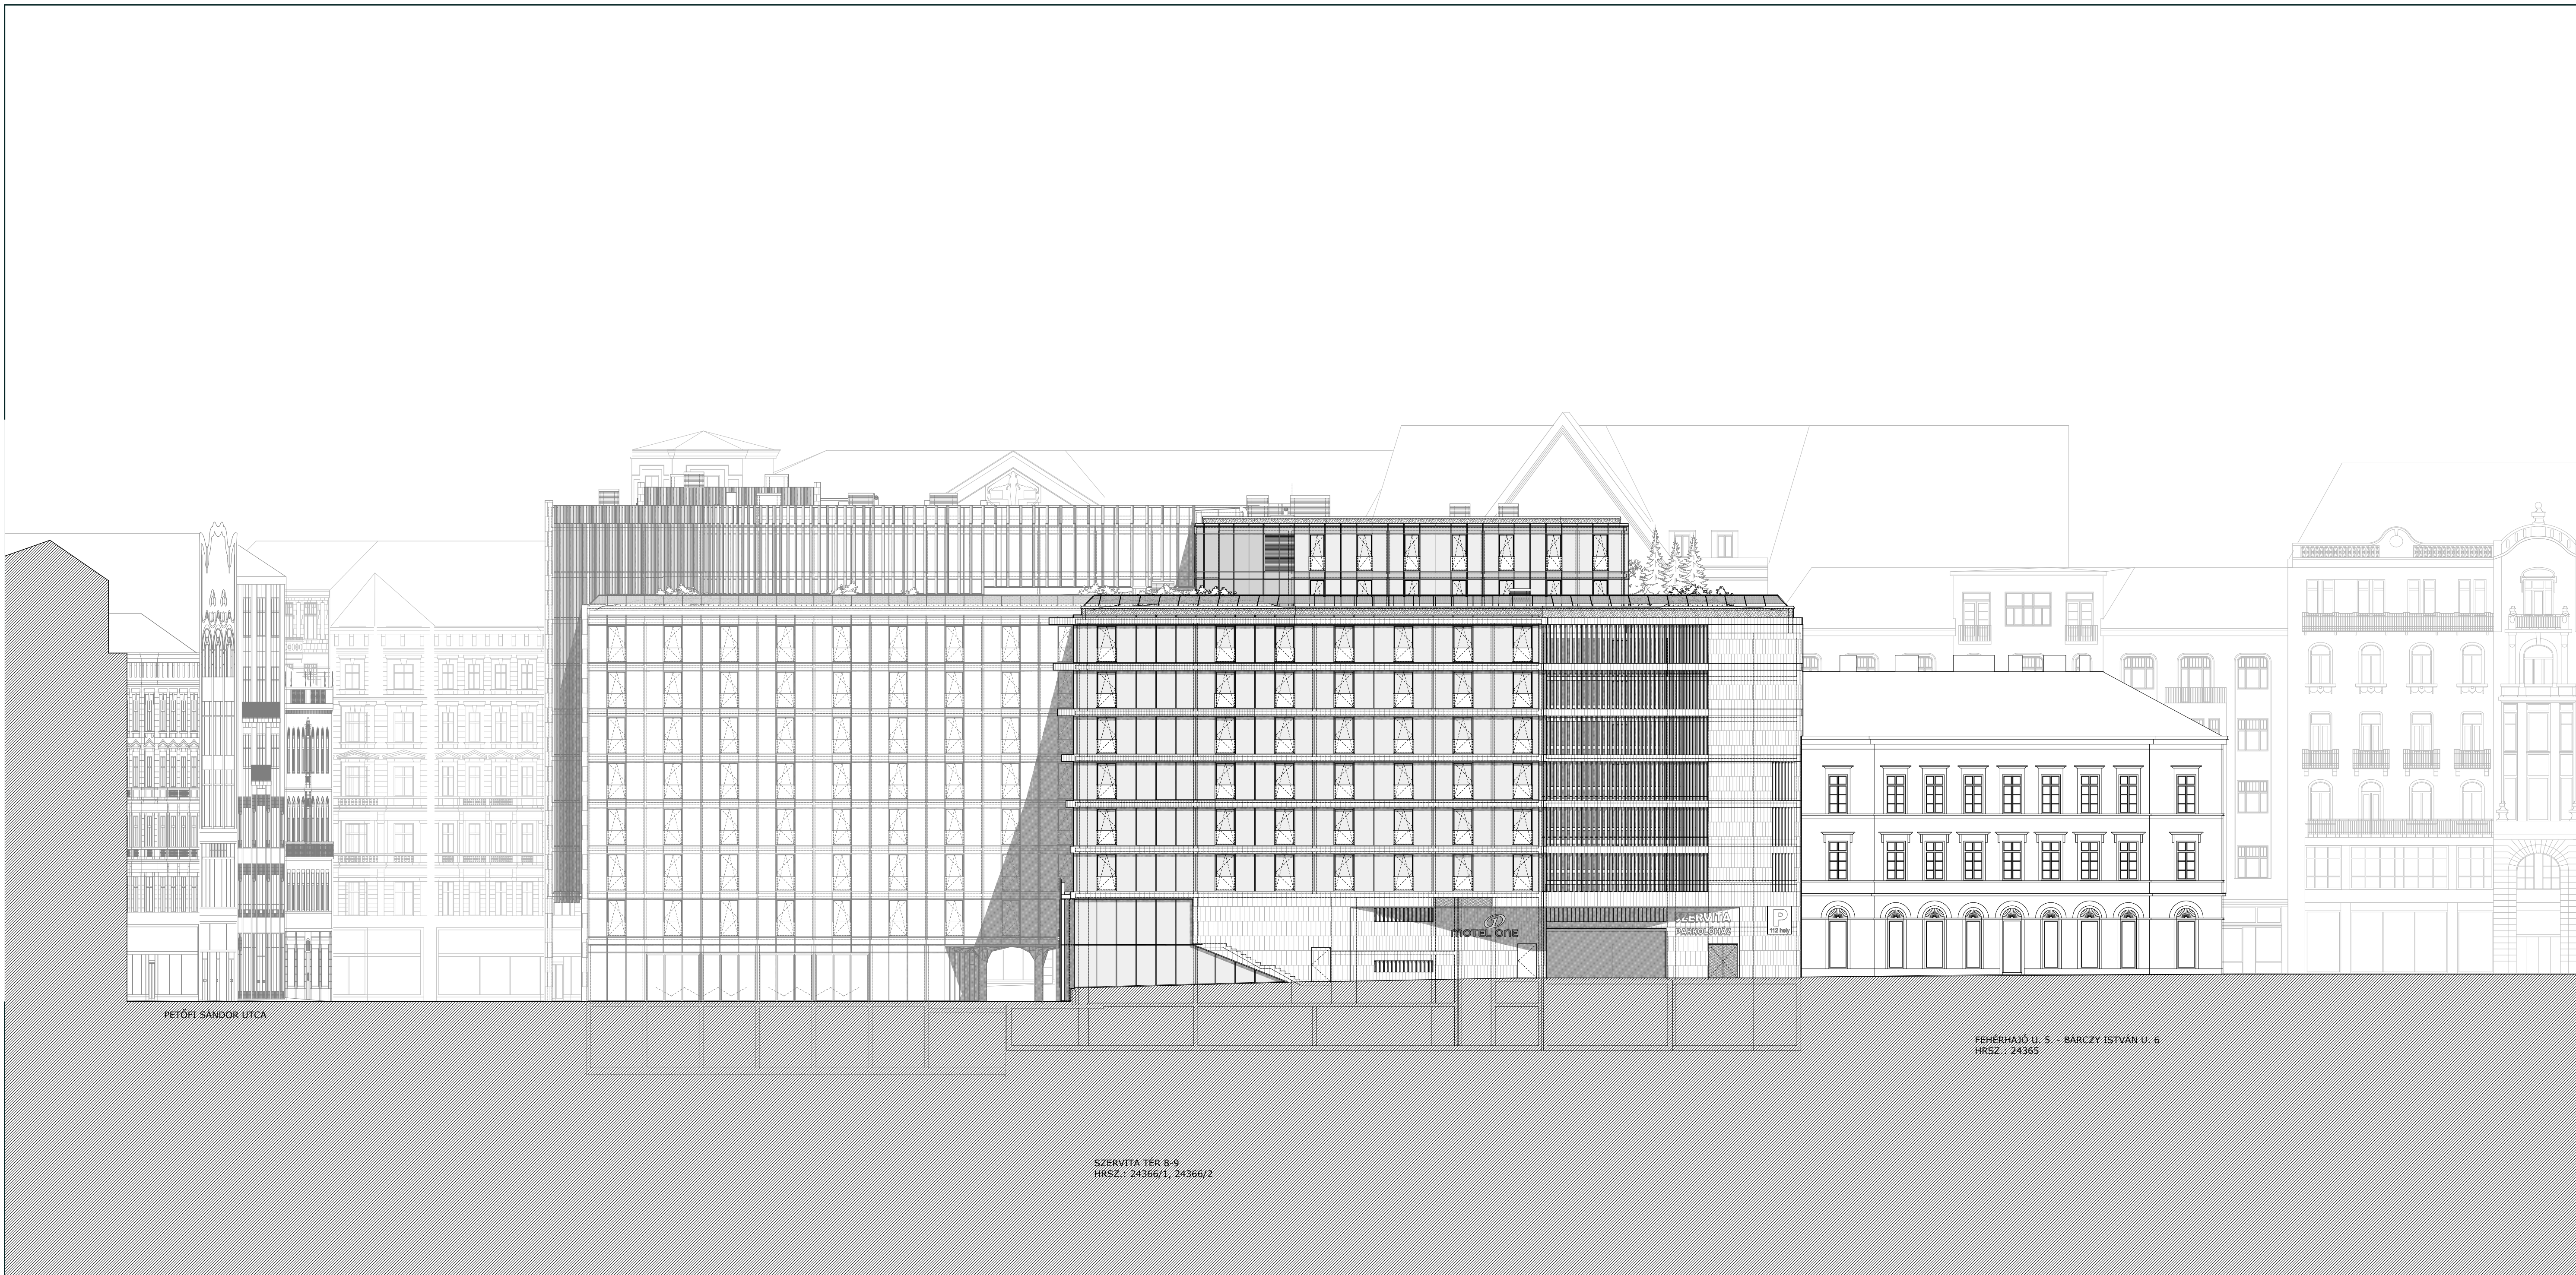

Megjegyzés: - A terv a FIRKA Építész Kft. szellemi terméke, szerzői jogvédelem alatt áll.
 - A tervben szereplő **4 000** abszolút magassági érték **104.70 mBf.**
 - A tervdokumentáció alapján TILLOS építeni!
 Anmerkungen: - Die Höhe sind das Geneseprodukt der Firka Építész GmbH, stehen unter Urheberrecht.
 - die absolute Höhenangabe von **4 000** ist **104.70 mBf.**
 - Es ist **VERBOTEN** anhand der Entwürfdokumentation zu bauen!

Bérleti / Meter
Motel One
 D-80333 München, Theaterstraße 16.
 Generalplanner
Firka Építész Stúdió Kft.
 1125 Budapest Tunók u. 24.
 iroda: 1066 Budapest Teréz krt. 46. V. em.
FIRKA
 89620000@rti
 www.firka.hu

TÁRSZERVEZŐK / FACHPLANER:
TARTÓSZERKEZET GENERAL / GENERALTRAGWERK:
MTM Tancsics Mémorkorda Kft.
 Bácsor Pál T 01-2393
 MTM Tancsics Mémorkorda Kft.
 1018 Budapest, Szép Ilonka u. 12.
TARTÓSZERKEZET / TRAGWERK:
Bácsor Pál T 01-2393
 MTM Tancsics Mémorkorda Kft.
 1018 Budapest, Szép Ilonka u. 12.
TALAJMÉCHANIKA ÉS HIDROGÉOLÓGIA / GEOTECHNIK:
Bácsor Pál T 01-2393
 MTM Tancsics Mémorkorda Kft.
 1018 Budapest, Szép Ilonka u. 12.
GEODÉZIA / GEODÁZSÉ:
Kecskés Márton GD-T 01-10303
 Kecskés Mémorkorda Kft.
 1126 Budapest, Bertha u. 5.
GÉPÉSZET GENERAL / GENERALBAUDEUTSCHNIK:
PPK PLAN Kft.
 ÉPÜLETTÉRTÉNY / HAUSTECHNIK:
Pavics György GT-Tell-01/8618
 PPK Kft.
 1139 Budapest, Csurgói út 28.
ÉPÜLETVILÁGOSÍTÁS / ELEKTROTECHNIK:
Kósa László VT-Tell-01-7232
 HAP Kft.
 1027 Budapest, Margit krt. 24.
GYENGEÁRAMTÜZELŐ / NACHRICHTEN-SICHERHEITST.
Kósa László VT-Tell-01-7232
 HAP Kft.
 1027 Budapest, Margit krt. 24.
SZÍNHÉLY / SPRITZHEIL:
Farkas Levente GT 01-11669
 Interoport Tervező és Kivitelező Kft.
 1117 Budapest, Nádor utca, 5/A.
KÖZMŰVEK / KOMMUNALWERKE:
Hobi Géza VZ-T 01-5391
 KÖZMŰTEV 2006 Kft.
 1221 Budapest, Gerlic u. 128.
TŰZVÉDELMEK / FEUERSCHUTZ:
Venczel Sándor ONF-F 026/2007
 VEN-GUARD Kft., Kereskedelmi és Szolgáltató Kft.
 2336 Dunavarsány, Nagyvárad u. 30.
KÖZLEKEDÉS / VERKEHRSMANAGEMENT:
Rhorer Adám K1-101-3153
 Közlekedési Fővárosi Tervező Iroda Kft.
 1052 Budapest, Bécsi utca 5.
KÖRNYEZETVÉDELMEK / UMWELTSCHUTZ:
Ries-Letzer Géza OKV-F-Sz-058/2004
 Both és Tsal Mémorkorda Kft.
 1003 Budapest, Paulay Ede u. 10.
ÉPÜLETSZERKEZETEK / ABKOMSTRUKTIONEN:
Raisch Richard ESI-4321
 PRT Raiser Építészroda Kft.
 1114 Budapest, Fadrusz u. 12.
EGÉRSZET / ARCHITECTUR:
Eder Katalin Sz-717008 (1769-4/2008)
 Budapesti Történelmi Múzeum, Régészeti adattár
 1014 Budapest, Szt. György tér 2.
NÖVÉSZETTÖRTÉNY / KUNSTGESCHICHTE:
Kovács Dániel
 TransArt Kft.
 1139 Budapest, Frangepán utca 27. III/12
PARKOLÁSTECHNOLÓGIA / PARKENTECHNIK:
Rhorer Adám K1-101-3153
 Közlekedési Fővárosi Tervező Iroda Kft.
 1052 Budapest, Bécsi utca 5.
AKUSZTIKA / AKUSTIK:
Ries-Letzer Géza OKV-F-Sz-058/2004
 Both és Tsal Mémorkorda Kft.
 1003 Budapest, Paulay Ede u. 10.
KÖRNYEZETMÉRTSÉLESI / WÜCHENTECHNIK:
Rhorer Adám K1-101-3153
 Közlekedési Fővárosi Tervező Iroda Kft.
 1052 Budapest, Bécsi utca 5.
KÖRNYEZETRENDEZÉS / LANDSCHAFTSARCHITEKTUR:
Tarcsányi Judit K01-5183
 Gerleferroda Kft.
 1013 Budapest, Attila út 45.

Motel One szálloda és parkolház építési engedélyezési terve / Motel One Hotel und Parkhaus Genehmigungsplan zum Umbau
 Épület / Gebäude: Budapest V. kerület Szervita tér B-9. HRSZ.: 24366/1, 24366/2, Kőterület / Gemeindeflächen: Szervita tér HRSZ.: 24368, Fehérháji utca HRSZ.: 24364, Bárczy utca HRSZ.: 24358/1

Engedélyezési terv
 Tervtípus: Rajz szám: **É.26**
 2011.09.30. dátum: Lépték: **1:200**
 Utcakép Bárczy I. utcából
 Straßenbild aus der Bárczy I. Straße
 Terv



Megjegyzés: - A terv a FIRKA Építész Kft. szellemi terméke, szerzői jogvédelem alatt áll.
 - A tervben szereplő **± 0,00** abszolút magassági érték **104.70 mBf.**
 - A tervdokumentáció alapján TL05 építeni!
 Anmerkungen: - Die Höhe sind die Gesteigspunkte der Firka Építész GmbH, stehen unter Urheberrecht.
 - die absolute Höhenangabe von **± 0,00 ist 104.70 mBf.**
 - Es ist **VERBOTEN** anhand der Entwürfdokumentation zu bauen!


Bérleti / Meter
Motel One
 D-80333 München, Theaterstraße 16.
 Generáltervező / Generalplaner
Firka Építész Stúdió Kft.
 1125 Budapest Tuzsók u. 24.
 iroda: 1066 Budapest Teréz krt. 46. V. em.
FIRKA
 építész stúdió kft.
 www.firkastudio.hu

TÁRSZERVEZŐK / FACHPLANER:

TARTÓSZERKEZET GENERAL / GENERALTRAGWERK:
MTM Tancsácsi Mérnökök Kft.
 Tűzvédelem / FEUERSCHUTZ:
Venczel Sándor OFP-F-026/2007
 VÉN-GIÁRD HÍRSZAK, Kereskedelmi és Szolgálati Kft.
 2336 Dunavarsány, Nagyvásárosi u. 20.
TARTÓSZERKEZET / TRAGWERK:
Báczai Pál TI 01-2393
 KÖZLEKEDÉS / VERKEHRSMANAGEMENT:
Rhorer Adám K1-101-3152
 KÖZLEKEDÉS Fővárosi Tervező Iroda Kft.
 1052 Budapest, Bécsi utca 5.
TALAJMÉRNÖKSÉG ÉS HIDROGÉOLÓGIA / GEOTECHNIK:
Báczai Pál TI 01-2393
 KÖRNYEZETVÉDELMEK / UMWELTSCHUTZ:
Ries-Letzer Géza OKYV-F-52-058/2004
 Bóth és Tsa Mérnökök Kft.
 1063 Budapest, Paulay Éde u. 10.
GEODÉZIA / GEODÄSIE:
Kecskés Márton GD-T 01-10303
 ÉPÜLETSZERKEZETEK / BAUKONSTRUKTION:
Riesch Richard ESI-4321
 PRT RACZNER Építészeti Kft.
 1114 Budapest, Fadrus u. 12.
GEPIÉSZET GENERAL / GENERALGEBAUDETECHNIK:
PPK PLAN Kft.
 RÉGÉSZET / ARCHÄOLOGIE:
Eder Katalin SZ-71/2008 (1769-4/2008)
 Budapesti Történelmi Múzeum, Régészeti adattár
 1014 Budapest, Szt. György tér 2.
ÉPÜLETSZERKEZET / HAUSTECHNIK:
Pavics György GT-Tel-01/8618
 PPK Kft.
 1139 Budapest, Csurgói út 28.
ÉPÜLETVILÁGOSÍTÁS / ELEKTROTECHNIK:
Kösa László VT-Tel-01-7232
 HAP Kft.
 1027 Budapest, Margit krt. 24.
GYENGEÁRAM-TÜZELŐ / NACHRICHTENT.-SICHERHEITST.:
Kösa László VT-Tel-01-7232
 HAP Kft.
 1027 Budapest, Margit krt. 24.
SZÍNHÁZ / SZÍNHÁZTAN:
Farkas Levente OT 01-11669
 Terep-tervező és Kivitelező Kft.
 1117 Budapest, Nádorutca u. 5/A
KÖZMŰVEK / KOMMUNALWERKE:
Hobi Géza VZ-T 01-5391
 KÖZMŰTÉV 2006 Kft.
 1221 Budapest, Gerlic u. 128.
TŰZVÉDELMEK / FEUERSCHUTZ:
VEN-GIÁRD HÍRSZAK, Kereskedelmi és Szolgálati Kft.
 2336 Dunavarsány, Nagyvásárosi u. 20.
KÖZLEKEDÉS / VERKEHRSMANAGEMENT:
Rhorer Adám K1-101-3152
 KÖZLEKEDÉS Fővárosi Tervező Iroda Kft.
 1052 Budapest, Bécsi utca 5.
ÉPÜLETSZERKEZETEK / BAUKONSTRUKTION:
Riesch Richard ESI-4321
 PRT RACZNER Építészeti Kft.
 1114 Budapest, Fadrus u. 12.
RÉGÉSZET / ARCHÄOLOGIE:
Eder Katalin SZ-71/2008 (1769-4/2008)
 Budapesti Történelmi Múzeum, Régészeti adattár
 1014 Budapest, Szt. György tér 2.
NÖVÉNYTÖRTÉNET / KUNSTGESCHICHTE:
Kovács Dániel
 TransArt Kft.
 1139 Budapest, Frangepán utca 27. III/12
PARKOLÁSTECHNOLÓGIA / PARKENTECHNIK:
Rhorer Adám K1-101-3152
 Közlekedési Fővárosi Tervező Iroda Kft.
 1052 Budapest, Bécsi utca 5.
AKUSZTIKA / AKUSTIK:
Ries-Letzer Géza OKYV-F-52-058/2004
 Bóth és Tsa Mérnökök Kft.
 1063 Budapest, Paulay Éde u. 10.
KÖRNYEZETMÉRNÖKSÉG / UMWELTSCHUTZTECHNIK:
Ries-Letzer Géza OKYV-F-52-058/2004
 Bóth és Tsa Mérnökök Kft.
 1063 Budapest, Paulay Éde u. 10.
KÖRNYEZETRENDEZÉS / LANDSCHAFTSARCHITEKTUR:
Tarcsányi Judit K01-5183
 Gerlic utca Kft.
 1013 Budapest, Attila út 45.

Motel One szálloda és parkolóház átépítési engedélyezési terve / Motel One Hotel und Parkhaus Genehmigungsplan zum Umbau
 Épületterv / Gebäude: Budapest V. kerület Szervita tér 8-9. HRSZ.: 24366/1, 24366/2, Kőterületterv / Gemeindeflächen: Szervita tér HRSZ.: 24368, Fehérhajó utca HRSZ.: 24364, Bárczy utca HRSZ.: 24358/1

Utcakép Fehérhajó utcából
 Straßenbild aus der Fehérhajó Straße
 Terv
Engedélyezési terv
 Tervtípus
2011.09.30.
 Dátum
 Rajz szám
É.27
 Lépték
1:200

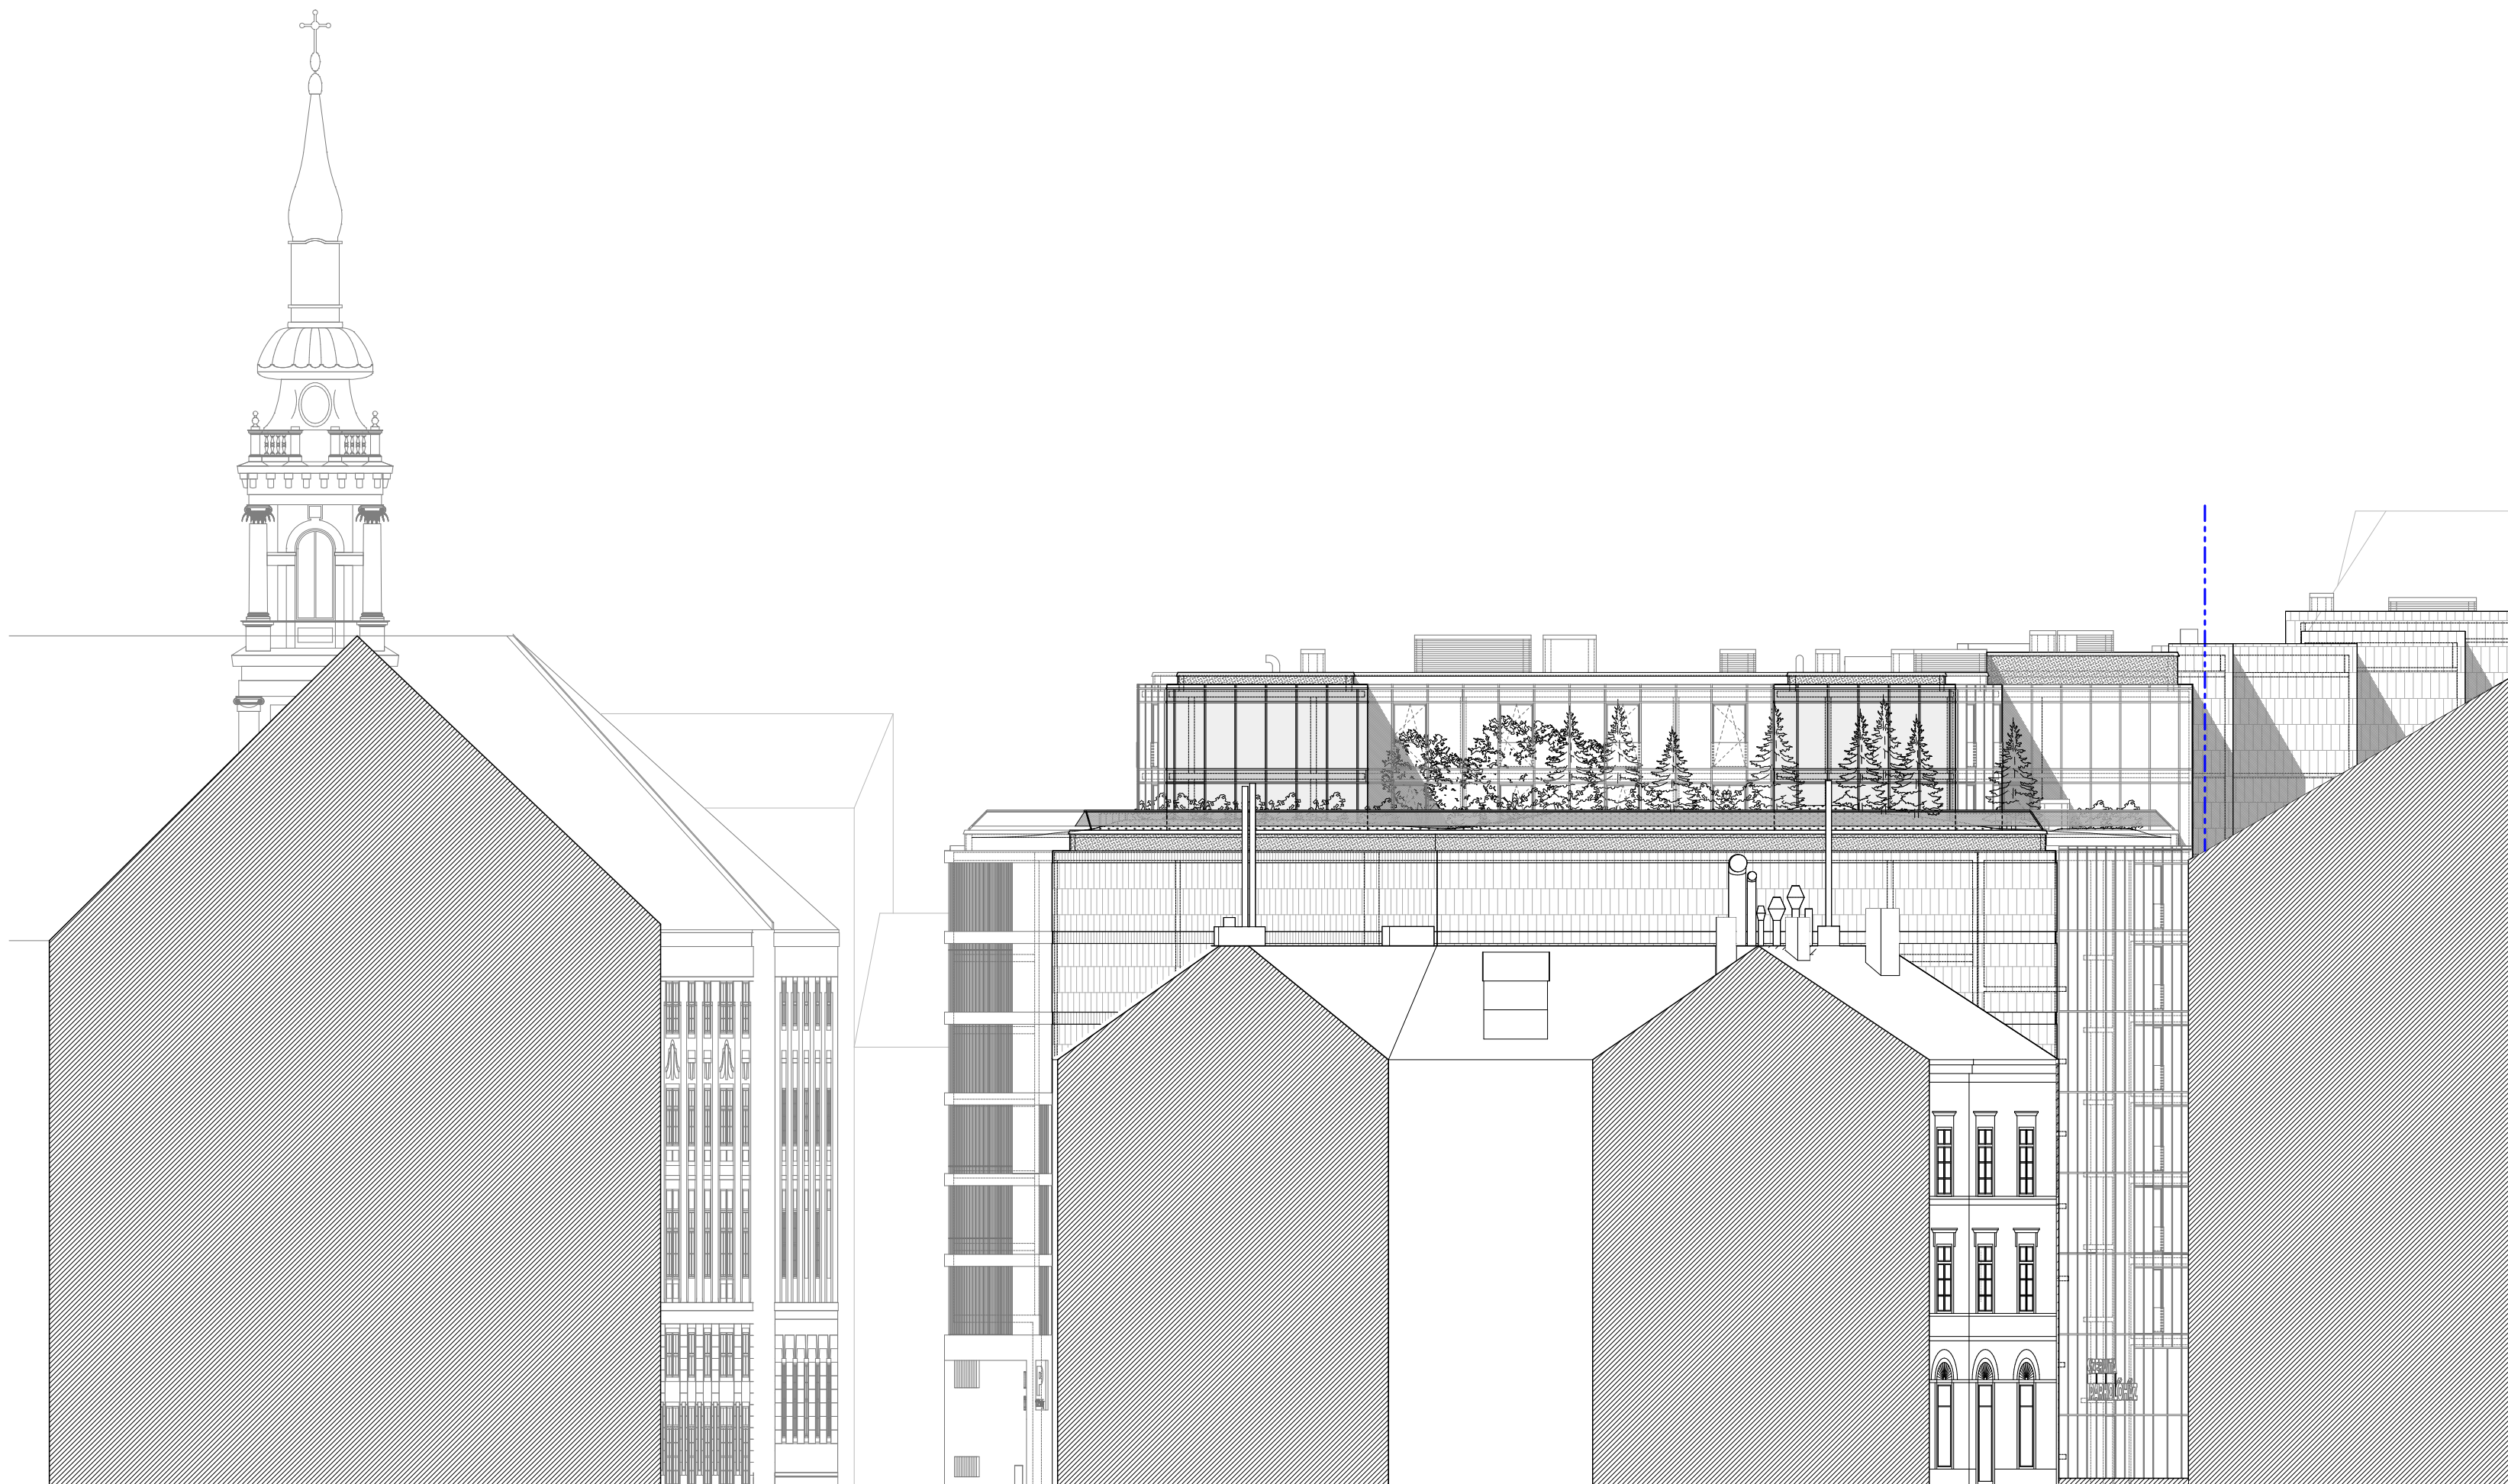

BÁRCZY ISTVÁN U.
HRSZ.: 24358/1

FEHÉRHÁJÓ U. 5. - BÁRCZY ISTVÁN U. 6
HRSZ.: 24365

FEHÉRHÁJÓ U.
HRSZ.: 24364

Megjegyzés:
- A terv a FIRKA Építész Kft. szellemi terméke, szerzői jogvédelem alatt áll.
- A terven szereplő ± 0,00 abszolút magassági értéke **104.70 mbf.**
- A tervdokumentáció alapján TILOS építeni!
Anmerkungen:
- Die Pläne sind das Geistesprodukt der Firka Építész GmbH, stehen unter Urheberrecht.
- die absolute Höhenangabe von ± 0,00 ist **104.70 mbf.**
- Es ist VERBOTEN anhand der Entwurfdokumentation zu bauen!

Bértlő / Mieter
Motel One
D-80333 München, Theaterstraße 16.

Generál tervező / Generalplaner
Firka Építész Stúdió Kft.
1125 Budapest Tussnádi u. 24.
iroda: 1066 Budapest Teréz Krt. 46. V. em.



TÁRSZERVEZŐK / FACHPLANER:

TARTÓSZERKEZET GENERAL / GENERALTRAGWERK: MTM Tanácsadó Mérnökiroda Kft.	TŰZVÉDELMEK / FEUERSCHUTZ: Venczel Sándor OKF I-026/2007 VEN-GUARD Műszaki, Kereskedelmi és Szolgáltató Kft. 2330 Dunavarsány, Nagyvarsányi u. 30.
TARTÓSZERKEZET / TRAGWERK: Bécsér Pál TT 01 2393 MTM Tanácsadó Mérnökiroda Kft. 1018 Budapest, Szép Ilonka u. 12.	KÖZLEKEDÉS / VERKEHSPLANUNG: Rhorer Ádám K1-101-3157 Közlekedés Fővárosi Tervező Iroda Kft. 1052 Budapest, Bécsi utca 5.
TALAJMÉCHANIKA ÉS HIDROGÉOLÓGIA / GEOTECHNIK: Bécsér Pál TT 01 2393 MTM Tanácsadó Mérnökiroda Kft. 1018 Budapest, Szép Ilonka u. 12.	KÖRNYEZETVÉDELMEK / UMWELTSCHUTZ: Kiss-Leizer Géza OKVF-F-Sz-058/2004 Both és Tsai Mérnökiroda Kft. 1061 Budapest, Paulay Éde u. 10.
GEODÉZIA / GEODÄSIE: Kecskés Márton GD-T-01-10303 Kecskés Mérnökiroda Bt. 1126 Budapest, Bartha u. 5.	ÉPÜLETSZERKEZETEK / BAUKONSTRUKTION: Reisch Richárd E01-4321 FRT Raszter Építésziroda Kft. 1114 Budapest, Fadrusz u. 12.
GÉPÉSZET GENERAL / GENERALGEBÄUDETECHNIK: PPR PLAN Kft.	RÉGÉSZET / ARCHÄOLOGIE: Éder Katalin Sz-71/2008 (17269-4/2008) Budapesti Történelmi Múzeum, Régészeti adattár 1014 Budapest, Szt. György tér 2.
ÉPÜLETGÉPÉSZET / HAUSTECHNIK: Pavics György GT-Tell-01/8618 PPR Plan Kft. 1119 Budapest, Csurgói út 28.	MŰVÉSZETTÖRTÉNET / KUNSTGESCHICHTE: Kovács Dániel TransArt Kft. 1139 Budapest, Frangepán utca 27. III/12
ÉPÜLETVILLAMOSSÁG / ELEKTROTECHNIK: Kösa László VT-Tell-01-7232 HAP Kft. 1027 Budapest, Margit krt. 24.	PARKOLÁSTECHNOLÓGIA / PARKENTECHNIK: Rhorer Ádám K1-101-3157 Közlekedés Fővárosi Tervező Iroda Kft. 1052 Budapest, Bécsi utca 5.
GVENGEÁRAM-TŰZJELZŐ / NACHRICHTENT-SICHERHEITST.: Kösa László VT-Tell-01-7232 HAP Kft. 1027 Budapest, Margit krt. 24.	AKUSZTIKA / AKUSTIK: Kiss-Leizer Géza OKVF-F-Sz-058/2004 Both és Tsai Mérnökiroda Kft. 1061 Budapest, Paulay Éde u. 10.
SPRINKLER / SPRINKLER: Farkas Levente GT 01-11669 Interpiro Tervező és Kivitelező Kft. 1117 Budapest, Nádorliget u. 5/A	KÖNYVHATECHNOLÓGIA / KÜCHENTECHNIK: Kátai Barna PPMF 17/1987 GasztróSzervíz Mérnökiroda Kft. 1033 Budapest, Hajósirány-sírtől 131.
KÖZMŰVEK / KOMMUNALWERKE: Hobi Géza VZ-T 01-5391 KÖZMŰTERV 2006 Kft. 1221 Budapest, Gerinc u. 128.	KÖRNYEZETRENDEZÉS / LANDSCHAFTSARCHITEKTUR: Tarcsányi Judit K01-5183 Gardenworks Kft. 1013 Budapest, Attila út 45.

Motel One szálloda és parkolóház átépítési engedélyezési terv / Motel One Hotel und Parkhaus Genehmigungsplan zum Umbau
Épületek / Gebäuden: Budapest V. kerület Szervita tér 8-9. HRSZ.: 24366/1, 24366/2,
Közterületek / Gemeindeflächen: Szervita tér HRSZ.: 24368, Fehérhajó utca HRSZ.: 24364,
Bárczy utca HRSZ.: 24358/1

Útcakép Szomor tér felől
Straßenbild aus Szomor Dezső Platz

Engedélyezési terv
Területrajz
Rajz szám
É.28

2011.09.30.
Dátum

Lépték
1:200

