


TÁVLATI KÉP A BEÉPÍTÉS RŐL




TERVEZÉSI HELYSZÍN




FUNKCIÓK KAPCSOLATA

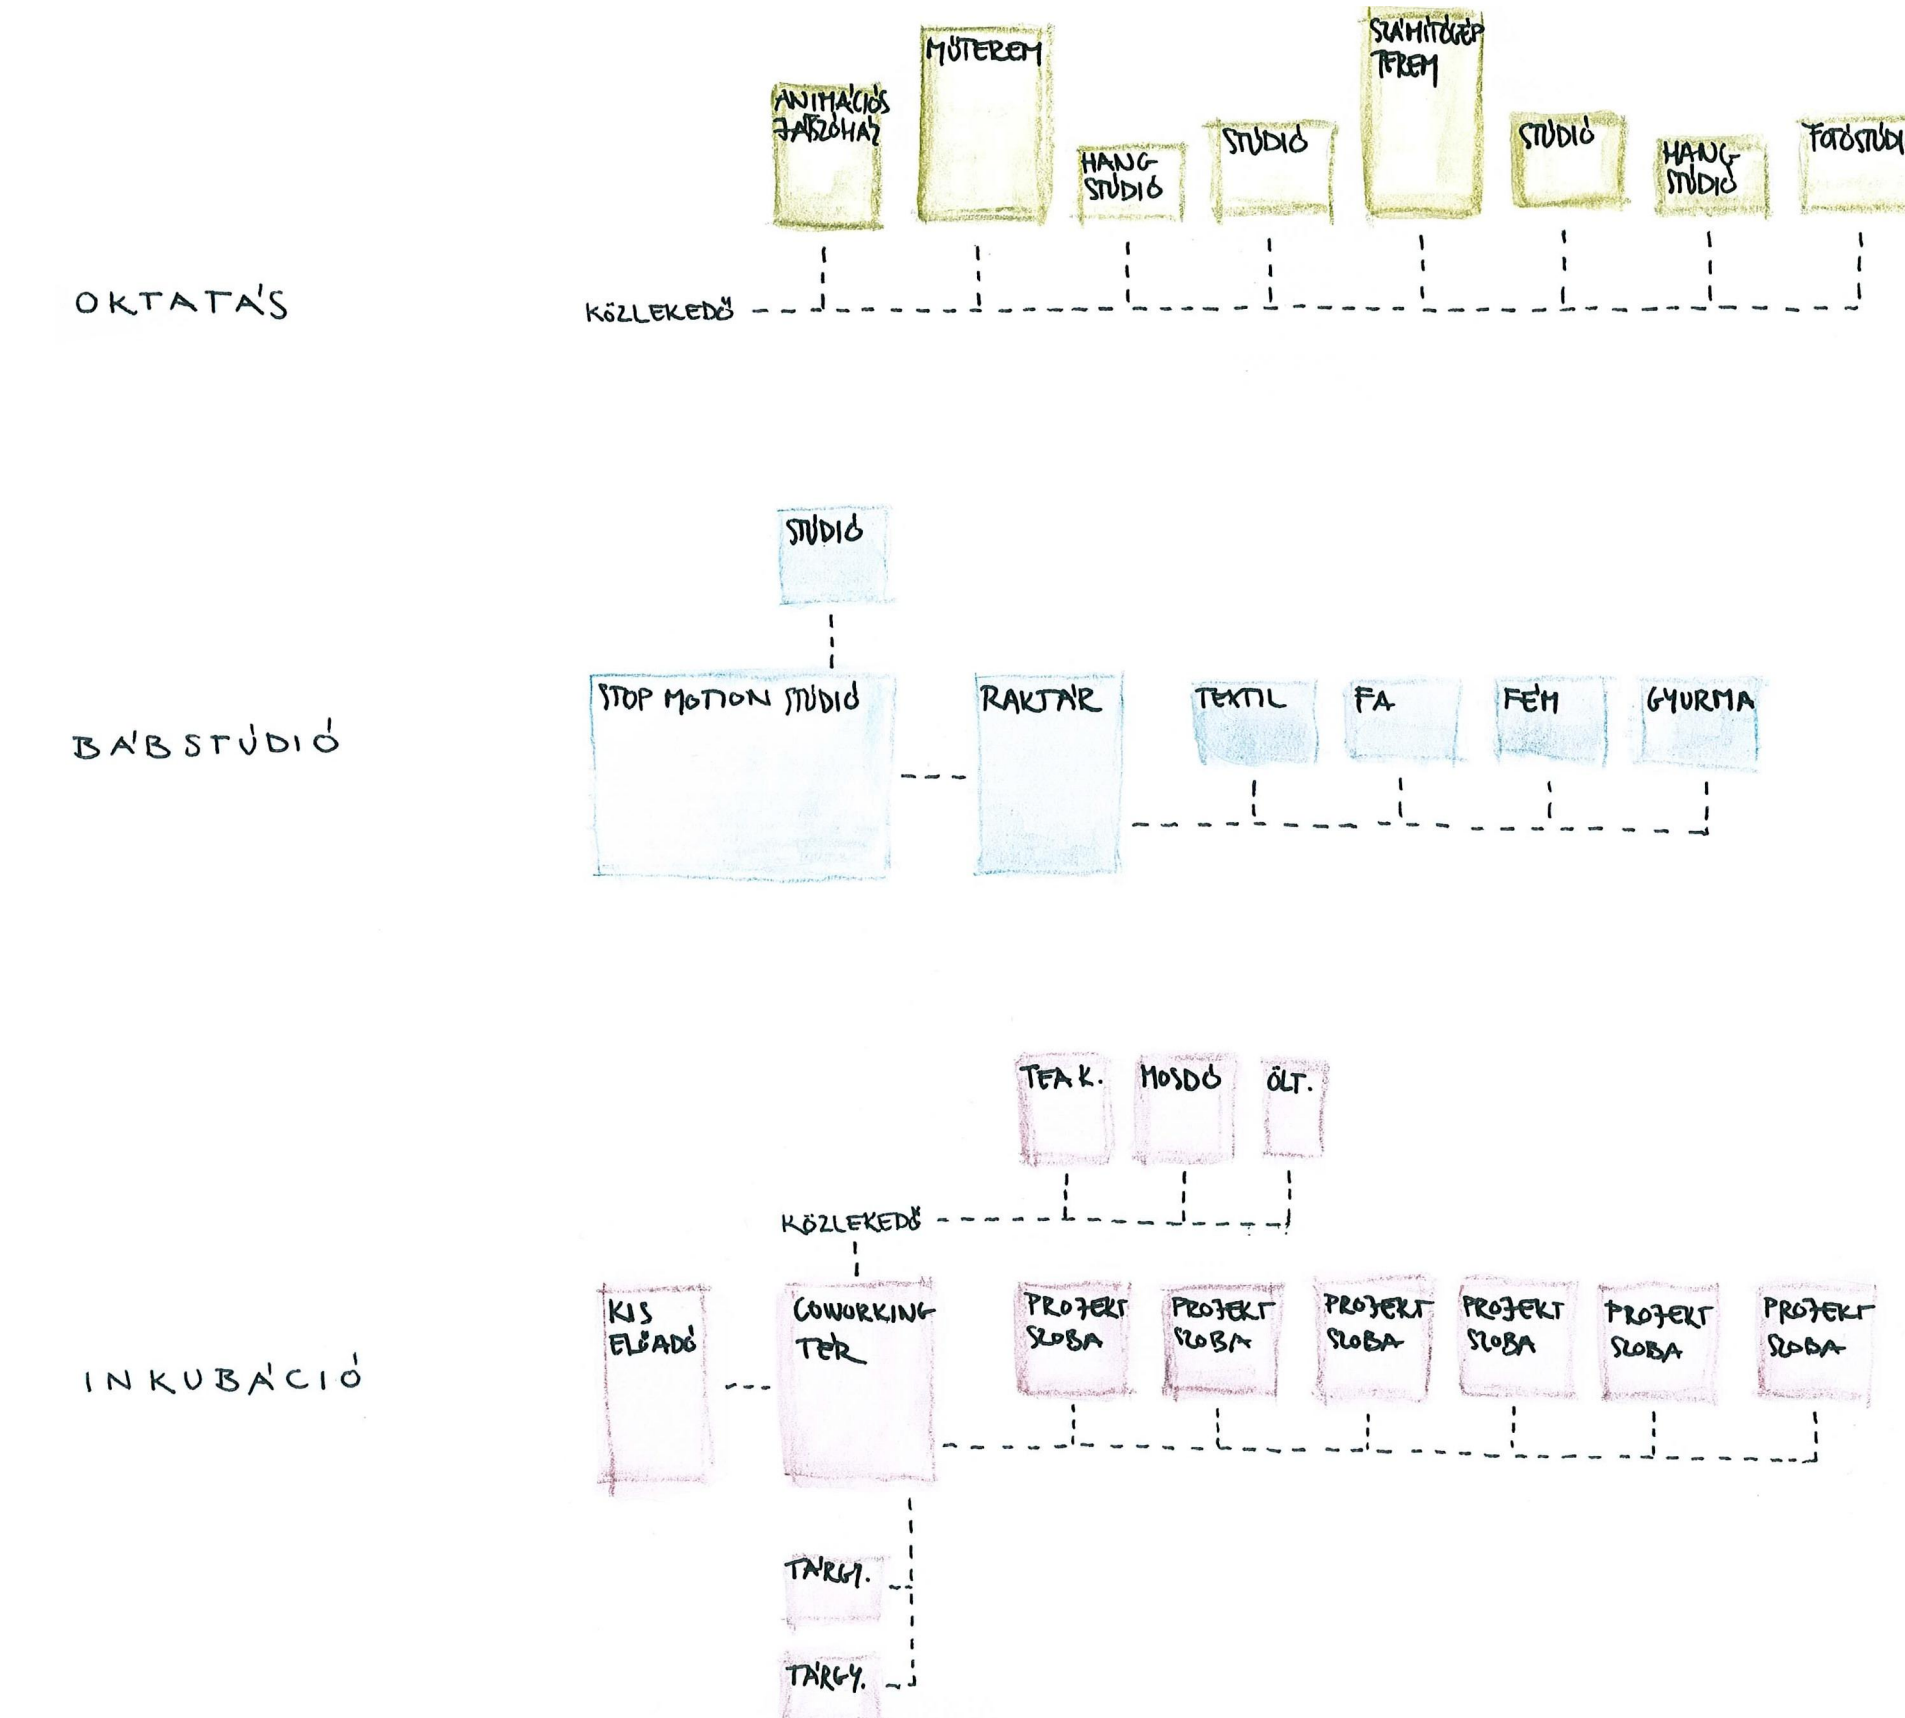

HELYSZÍNRAJZ M=1:250

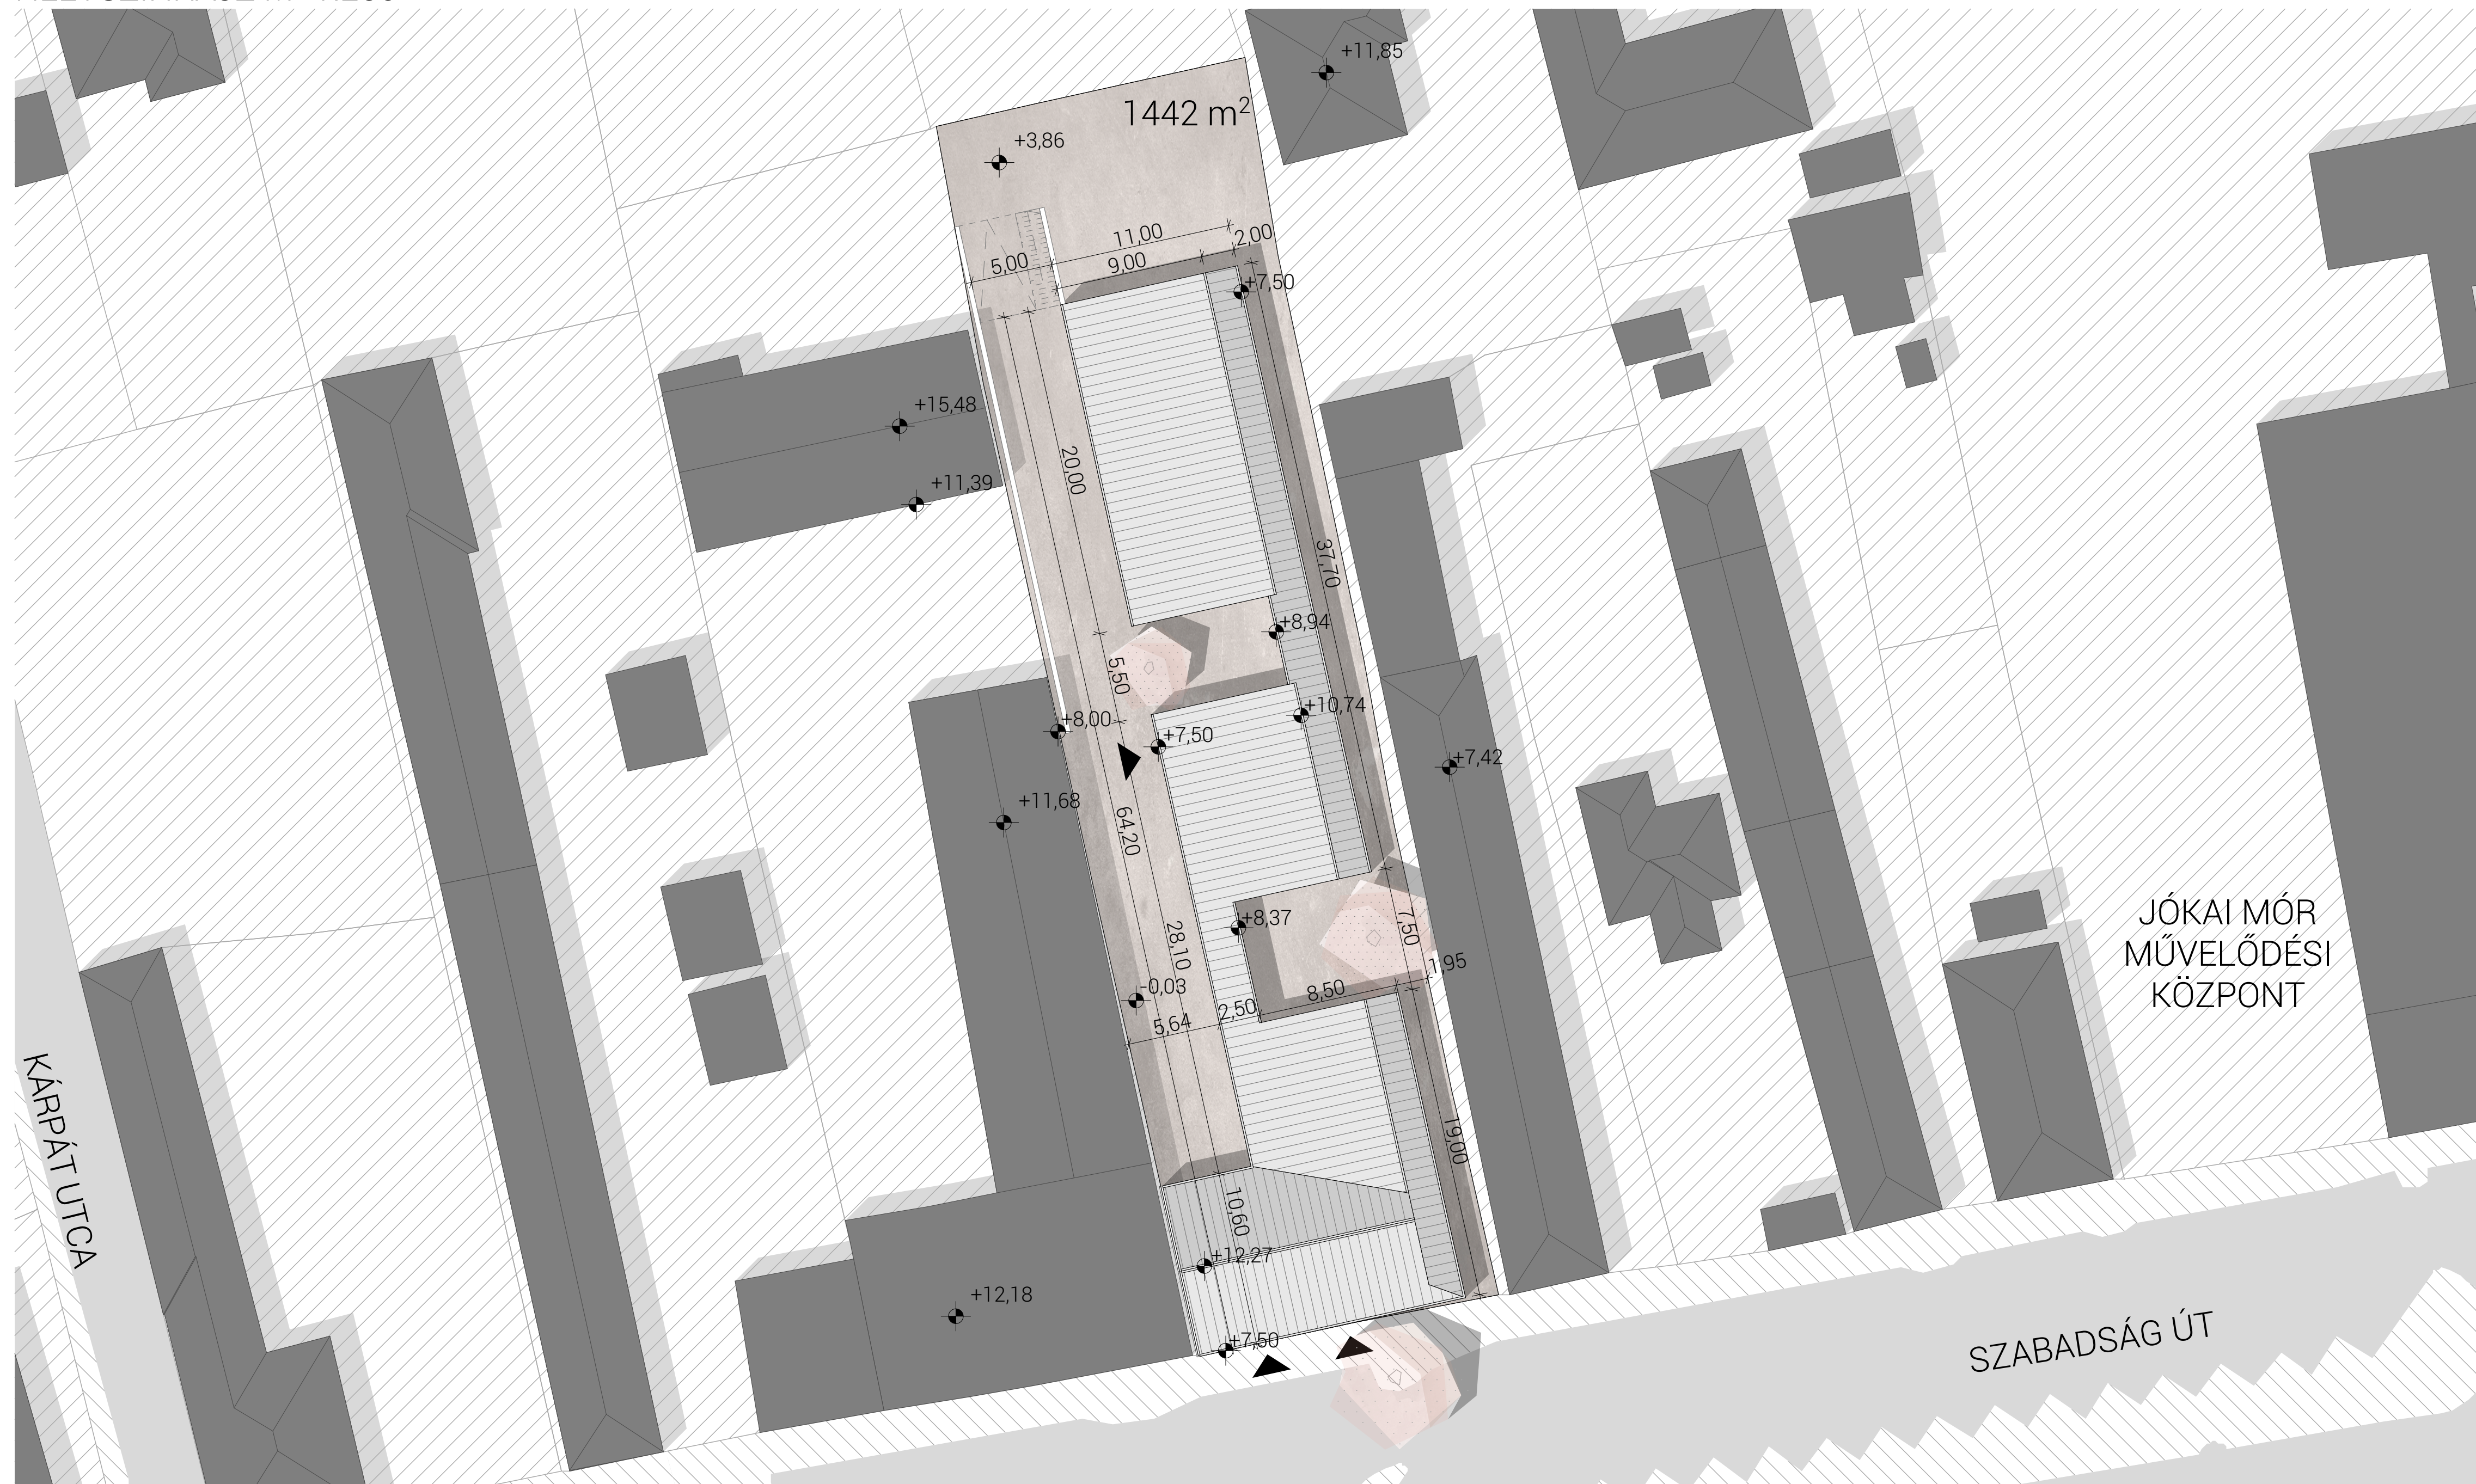

BUDAÖRS A XIX. SZÁZADBAN

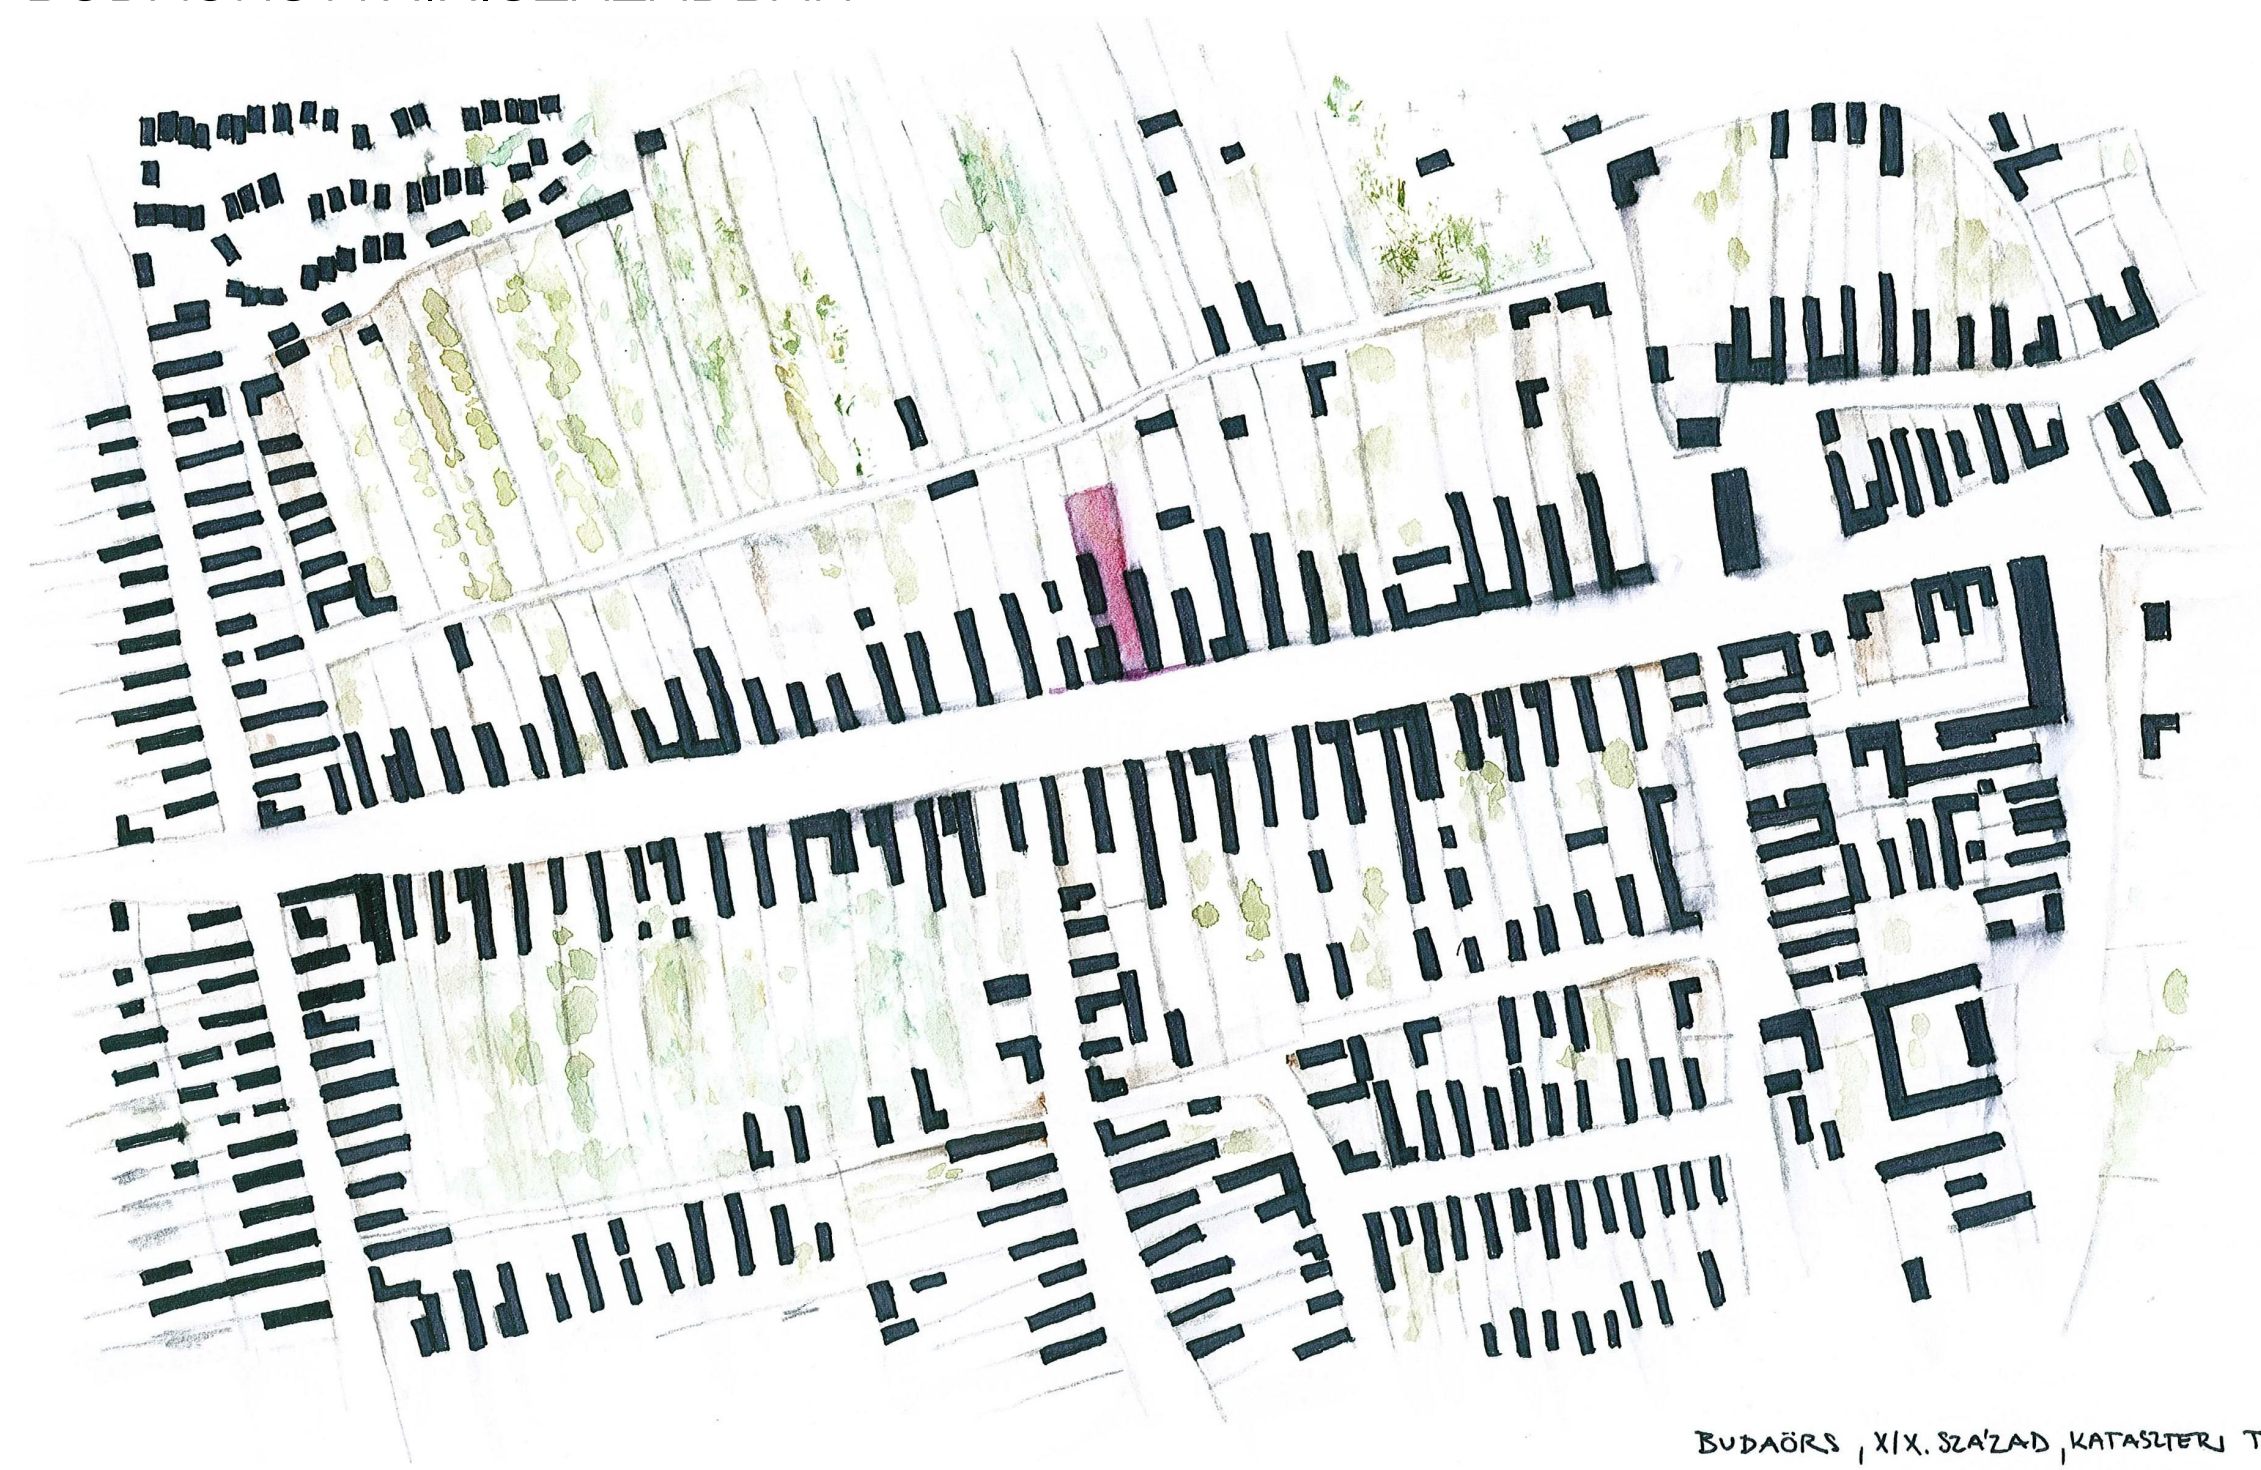

BEÉPÍTÉSI KONCEPCIÓ

