


HOMLOKZAT AZ UDVAR FELŐL M=1:100




HOMLOKZAT AZ UDVAR FELŐL - ZÁRT ÁRNYÉKOLÓK M=1:100




HOMLOKZAT A SZOMSZÉD FELŐL M=1:100

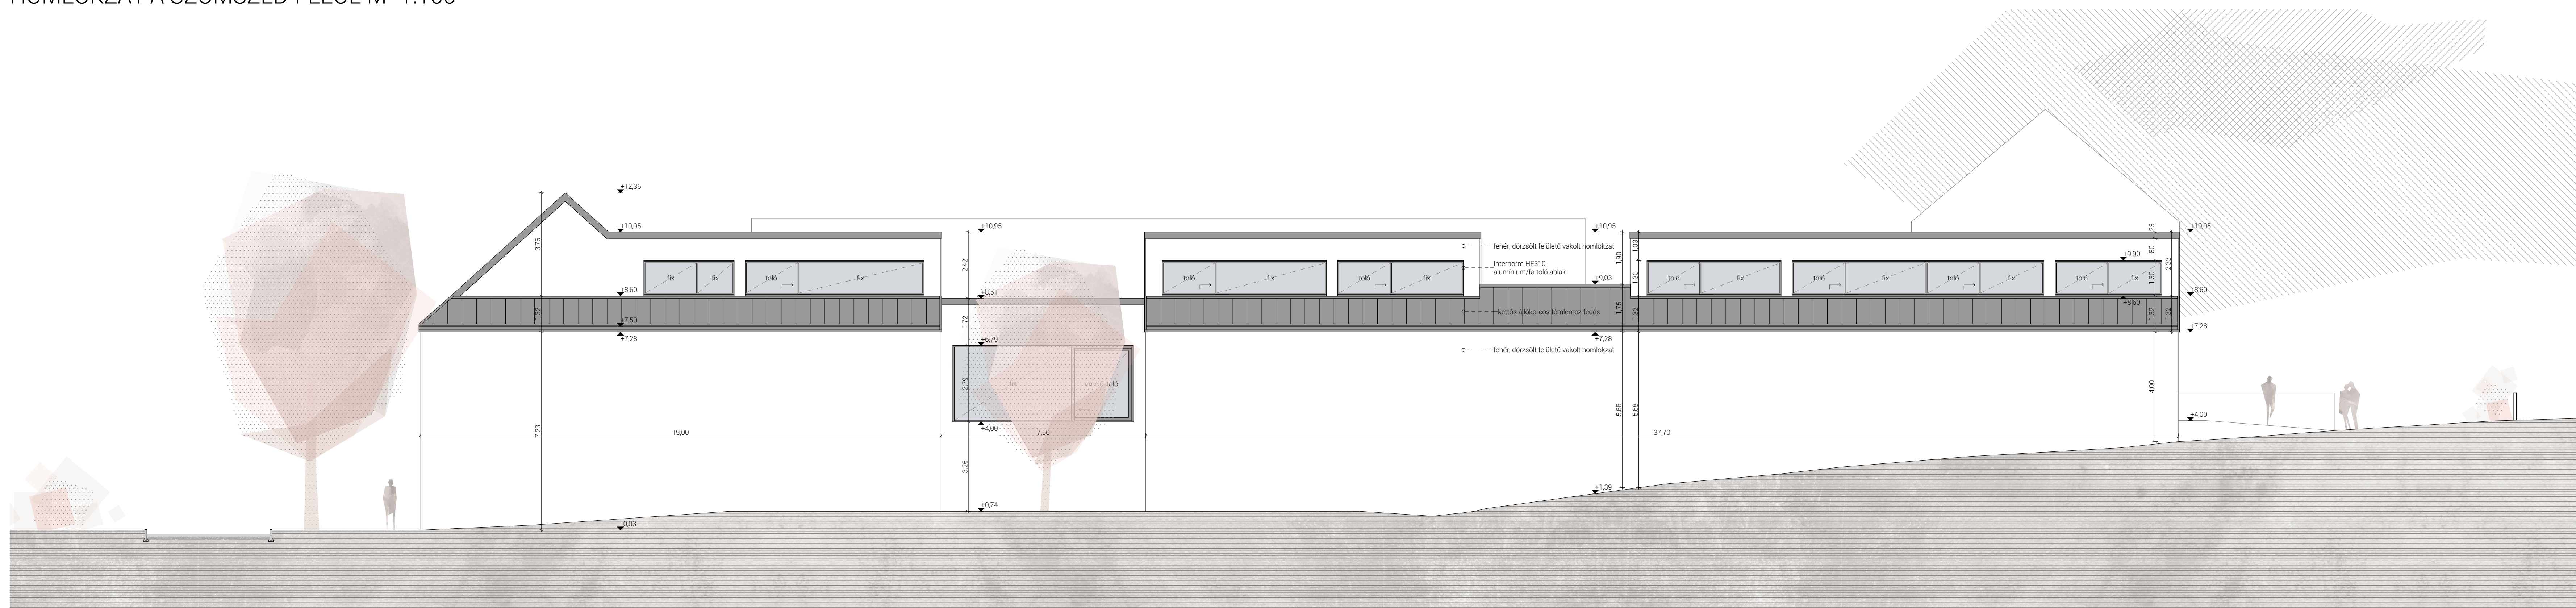

HOMLOKZAT FEJLDÉSE

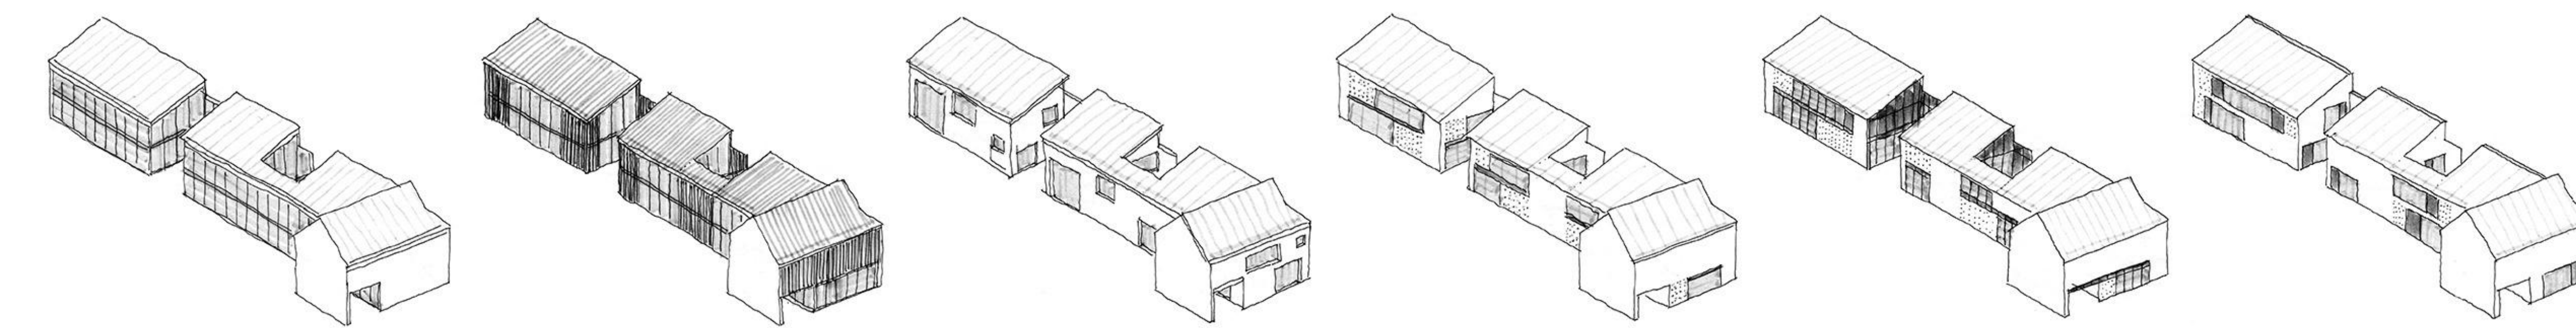

HOMLOKZAT AZ UTCA FELŐL M=1:100

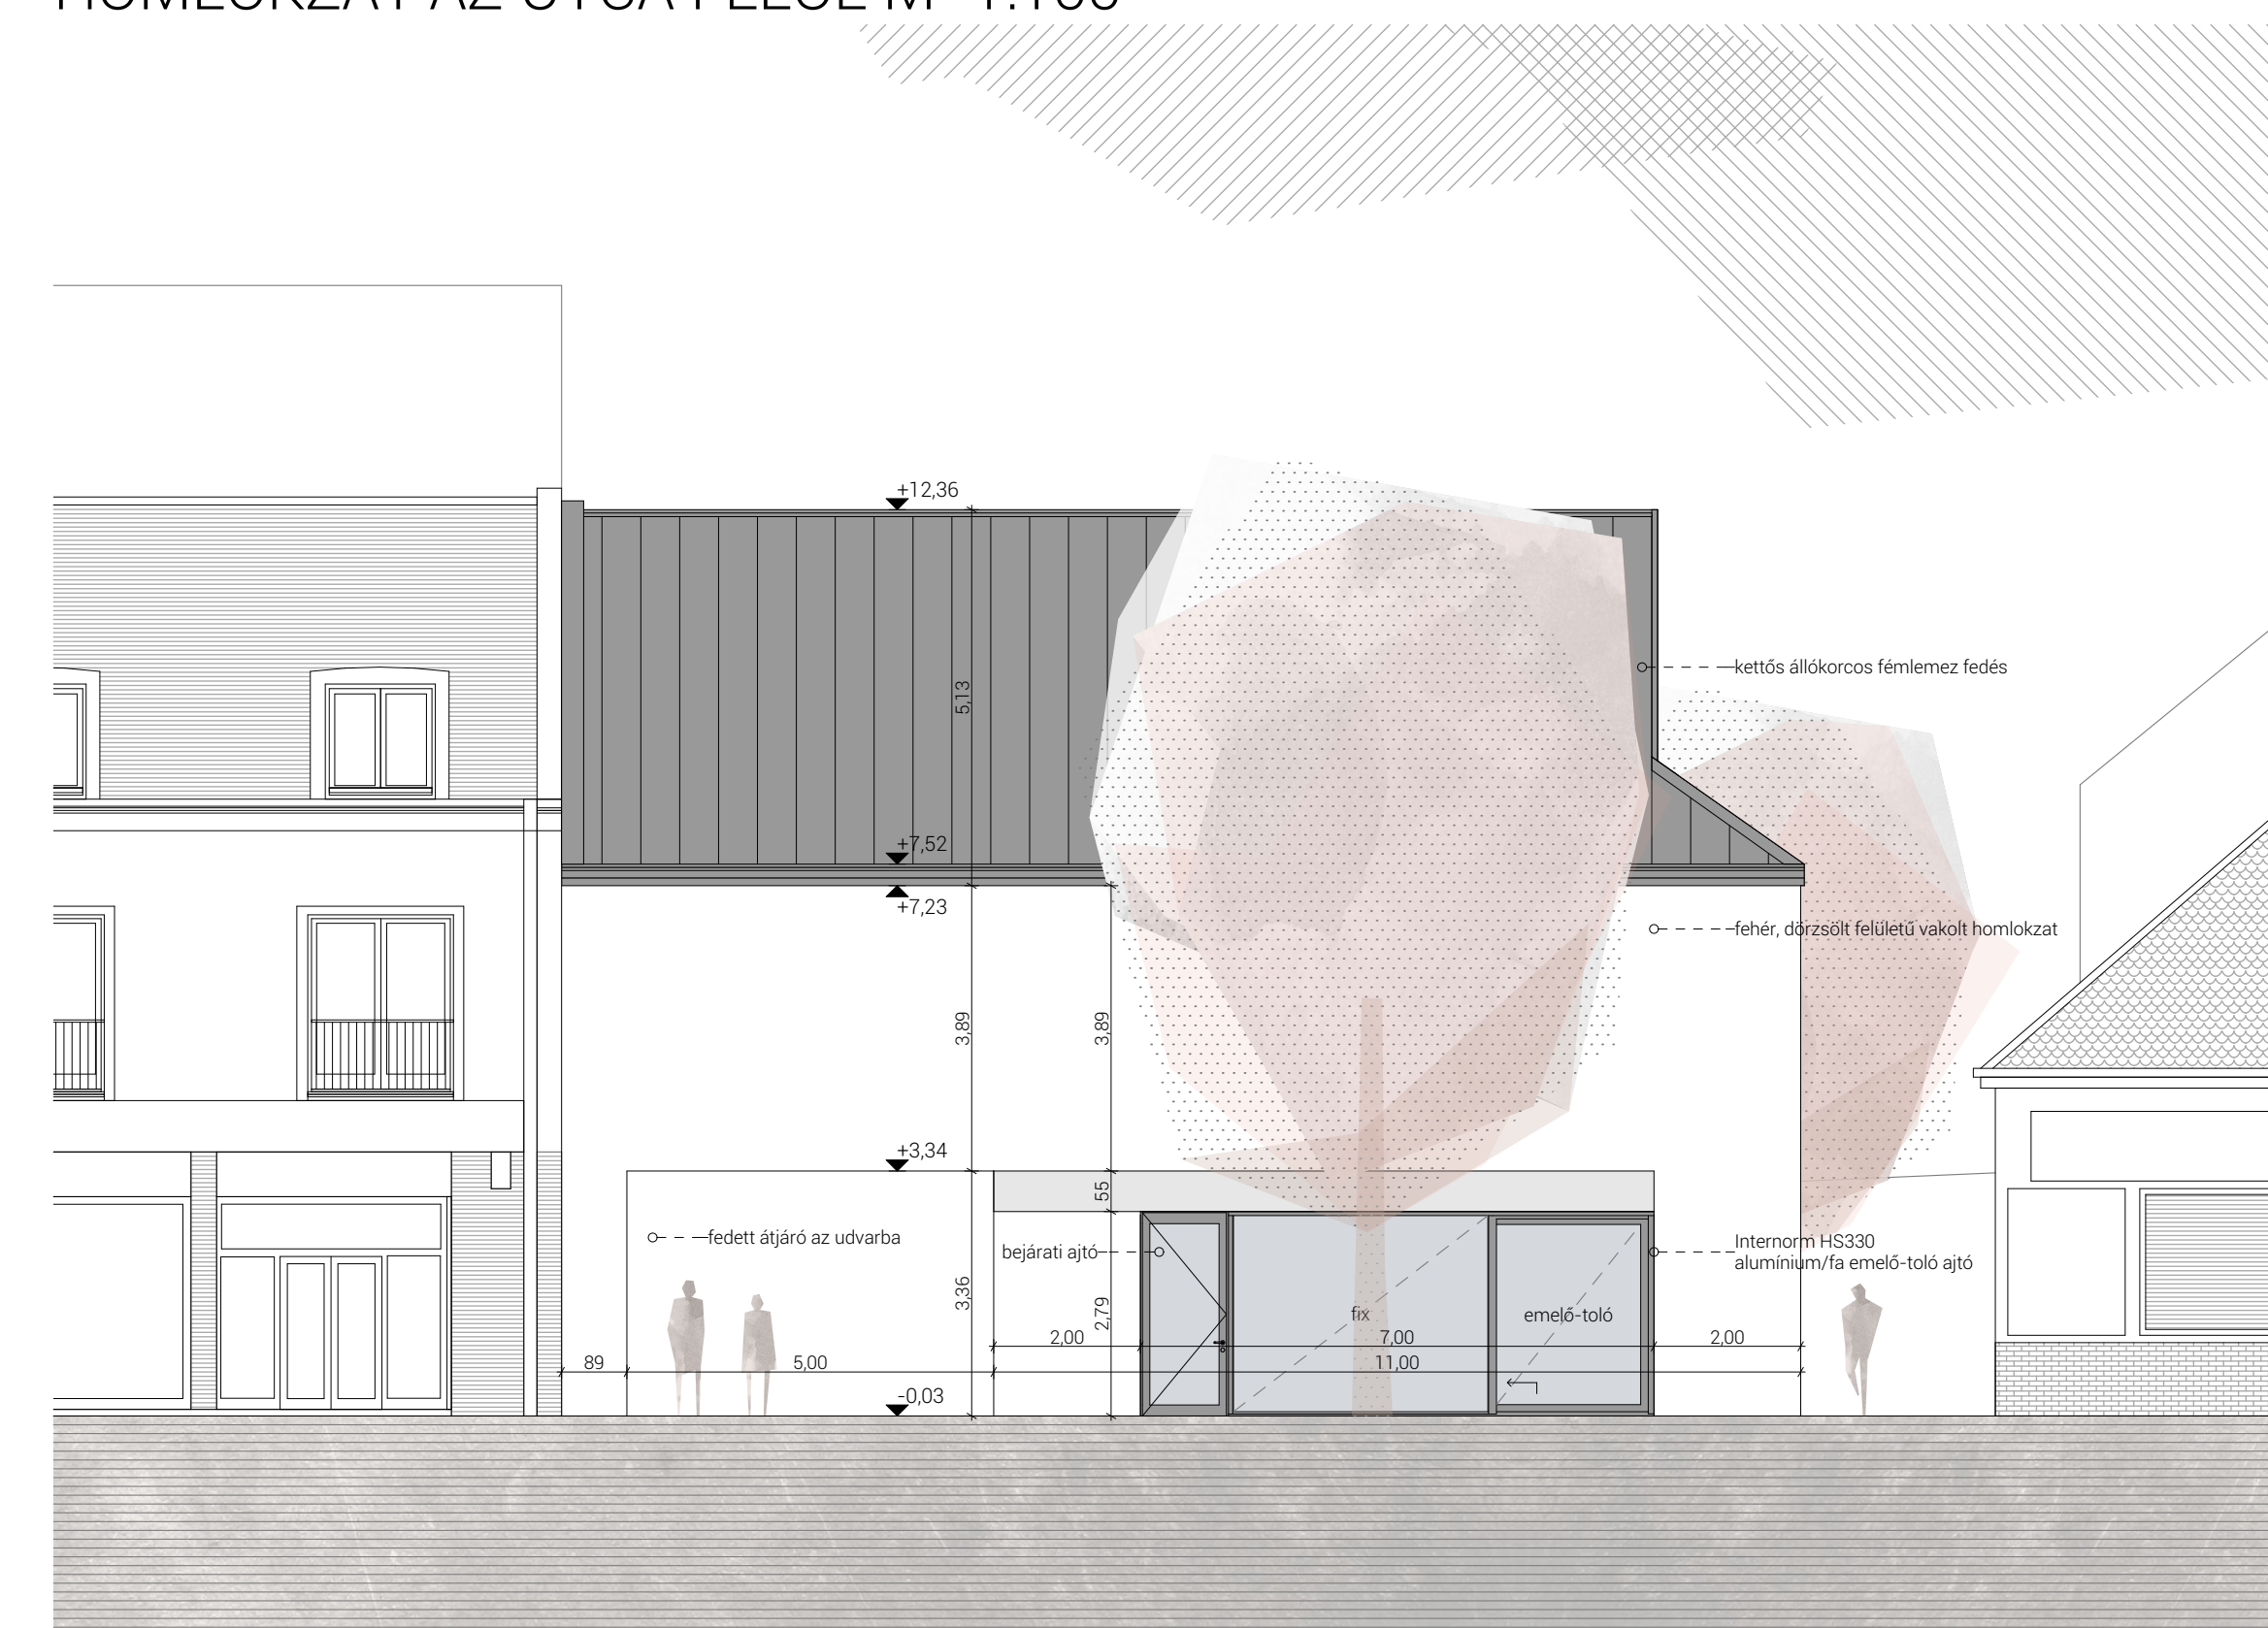

HOMLOKZAT A HÁTSÓ KERT FELŐL M=1:100

