


SZŐLŐ utca

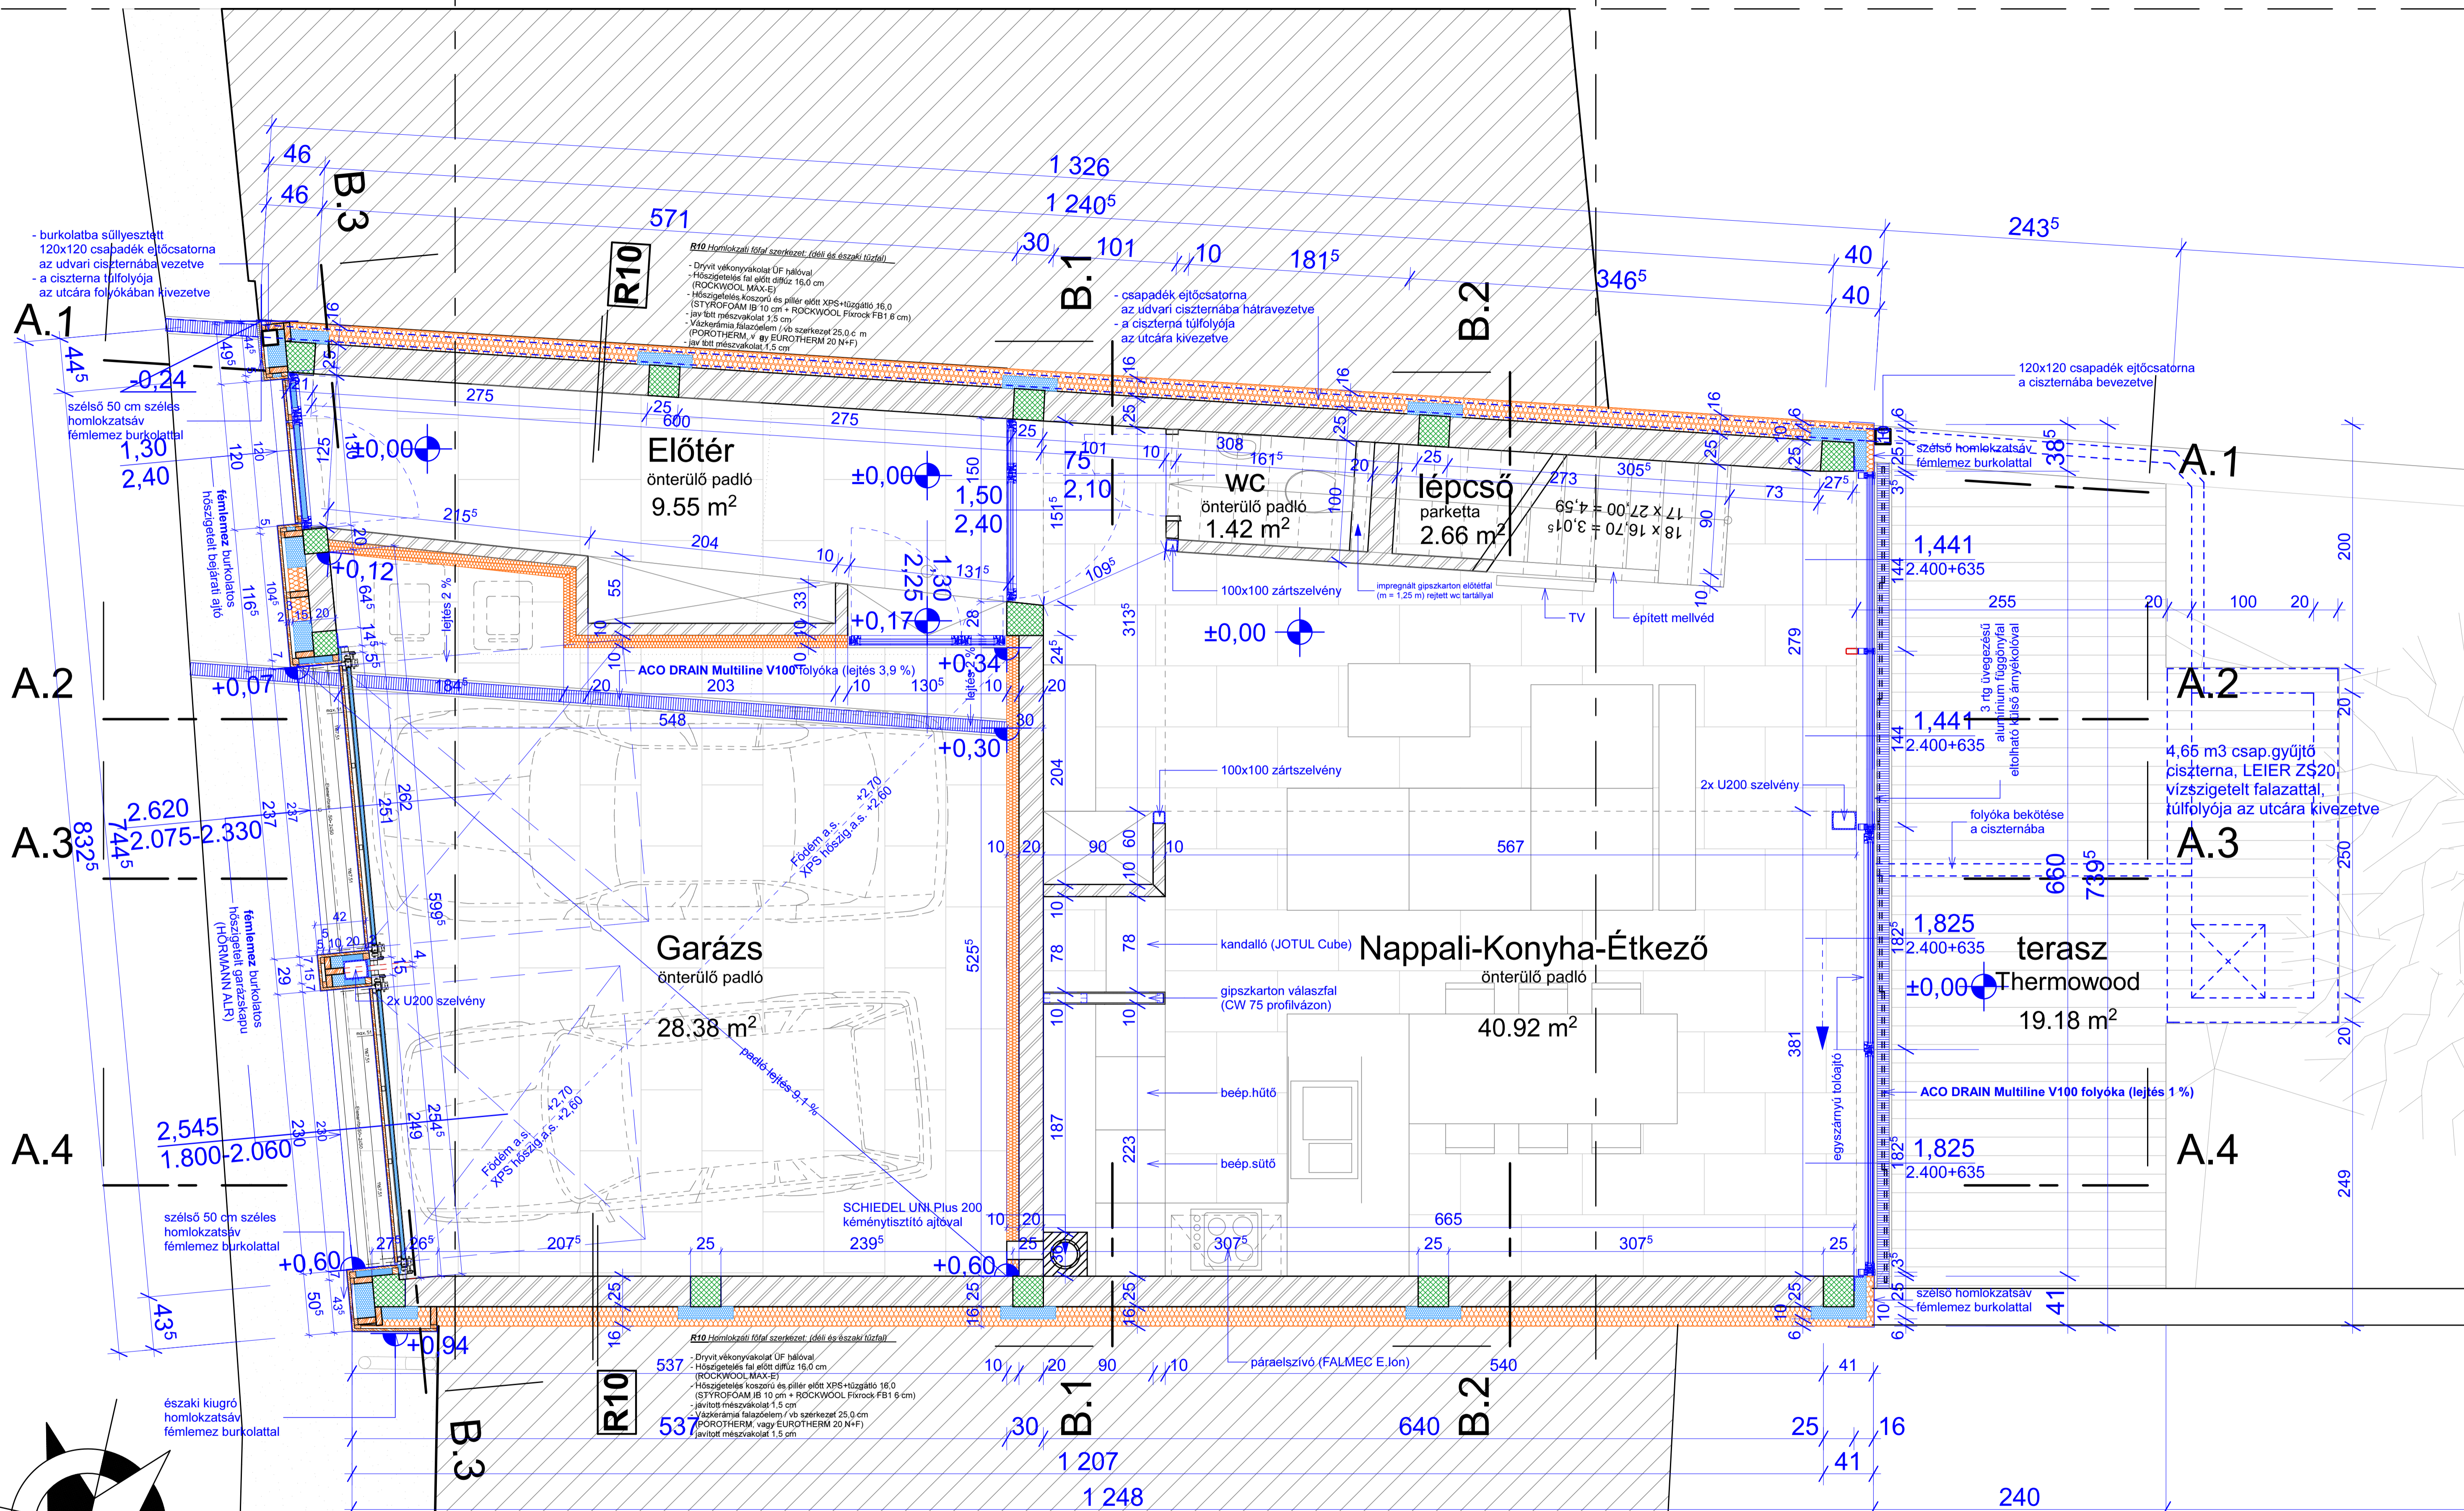

FÖLDSZINTI ALAPRAJZ M = 1 : 25

PÉCS, 7627, SZŐLŐ U. 9. HRSZ. 17.968 ALATTI CSALÁDI LAKÓÉPÜLET ÉPÍTÉSZ KIVITELI TERVE
 Generáltervező:
 KISTELEGGDI 2008 Kft.
 7635 Pécs, Bagoly dűlő 8.
 ifj. Prof. dr. Habil. Kistelegdi István Ph.D., DLA
 okl. építésmérnök
 É-1-02-0628
 Prof. dr. Habil. Kistelegdi István DLA
 okl. építésmérnök, műemléki szakmérnök
 É-1-02-0120

Építető:
 ifj. Rajnai Attila
 Pécs, 7621, Bástya u. 6.

Építész tervező munkatárs:
 Baranyai Bálint
 okl. építésmérnök
 É-02-0016