

SZŐLŐ utca

A.1,
A.2,
A.3,
A.4,

B.3,

B.1,

B.2,



A.1,

A.2,

A.3,

A.4,

±0,00

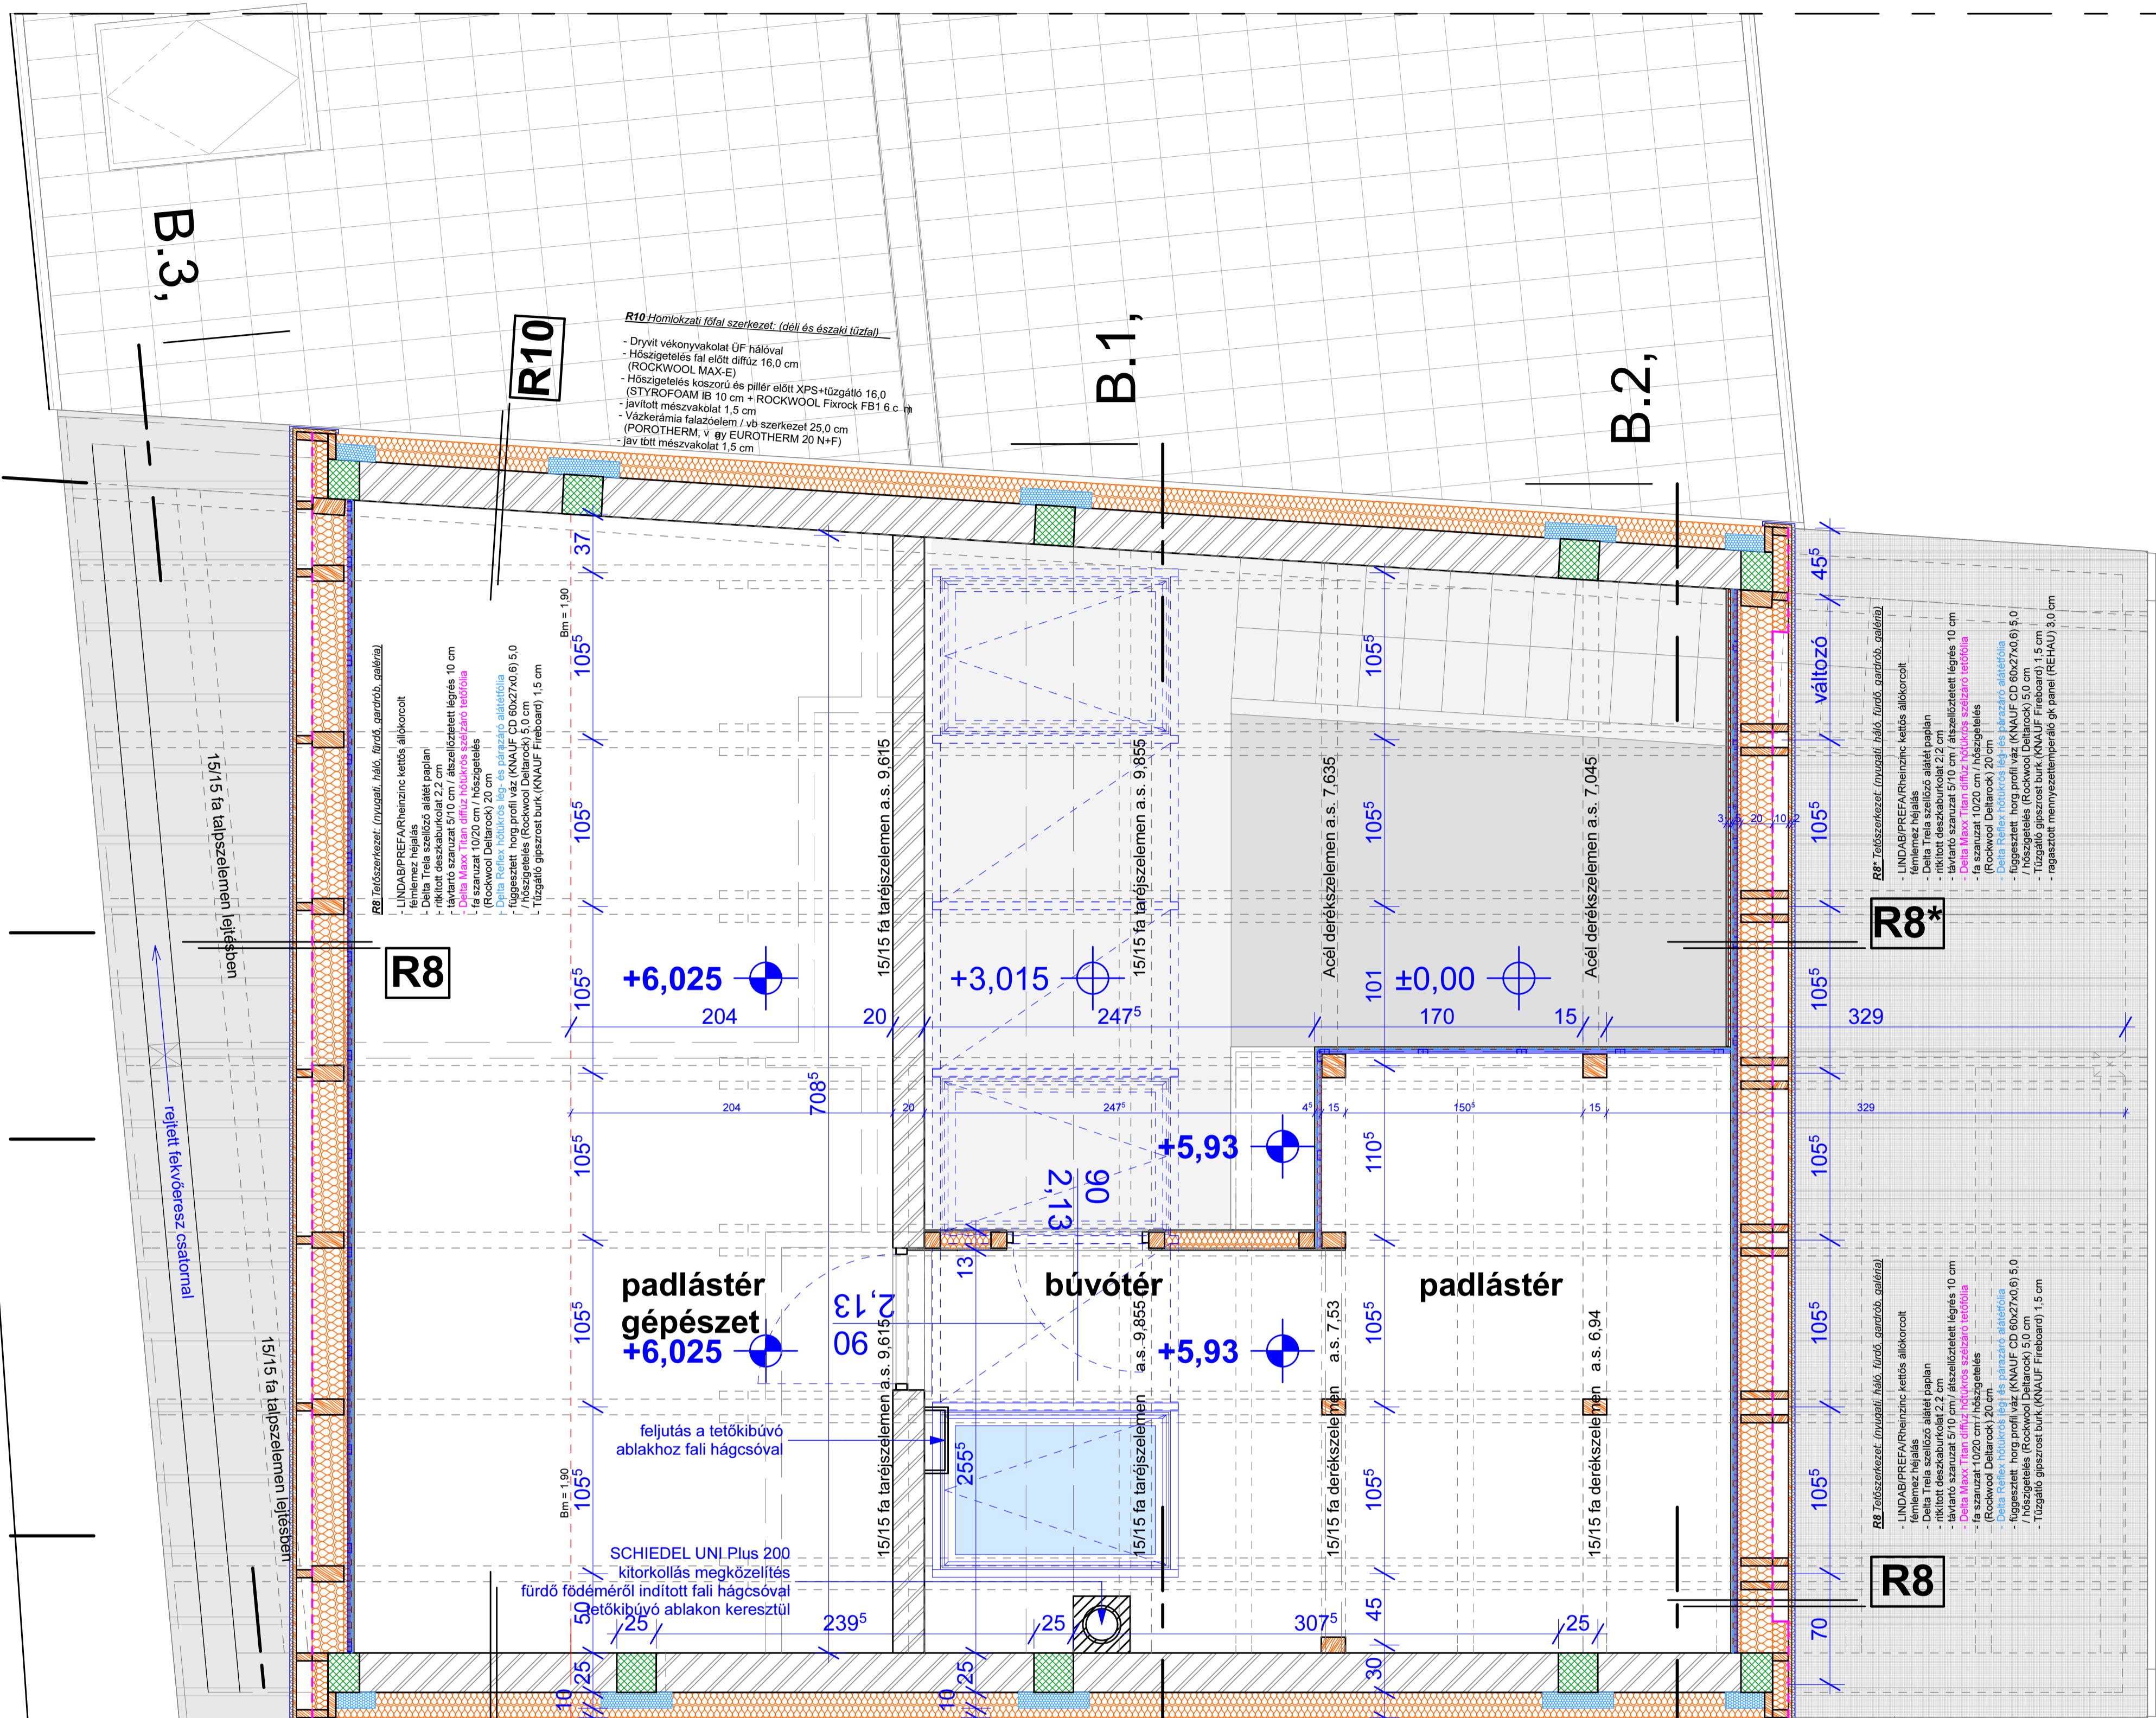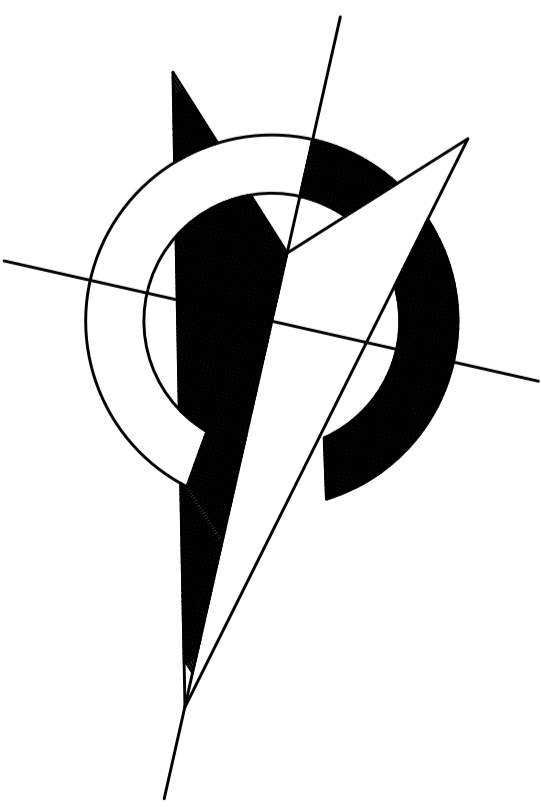

PADLÁSTÉRI ALAPRAJZ M = 1 : 25

PÉCS, 7627, SZŐLŐ U. 9. HRSZ. 17.968 ALATTI CSALÁDI LAKÓÉPÜLET ÉPÍTÉSZ KIVITELI TERVE

Generáltervező:
KISTELEGDI 2008 Kft.
7635 Pécs, Bagoly dűlő 8.
ifj.Prof.dr.Habil.Kistelegdi István Ph.D, DLA
okl.építészmérnök
É-1-02-0628
Prof.dr.Habil.Kistelegdi István DLA
okl.építészmérnök, műemléki szakmérnök
É-1-02-0120

Építető:
ifj. Rajnai Attila
Pécs, 7621, Bástya u. 6.

Építész tervező munkatárs:
Baranyai Bálint
okl.építészmérnök
É-02-0016