


Északi homlokzat  
M 1:100

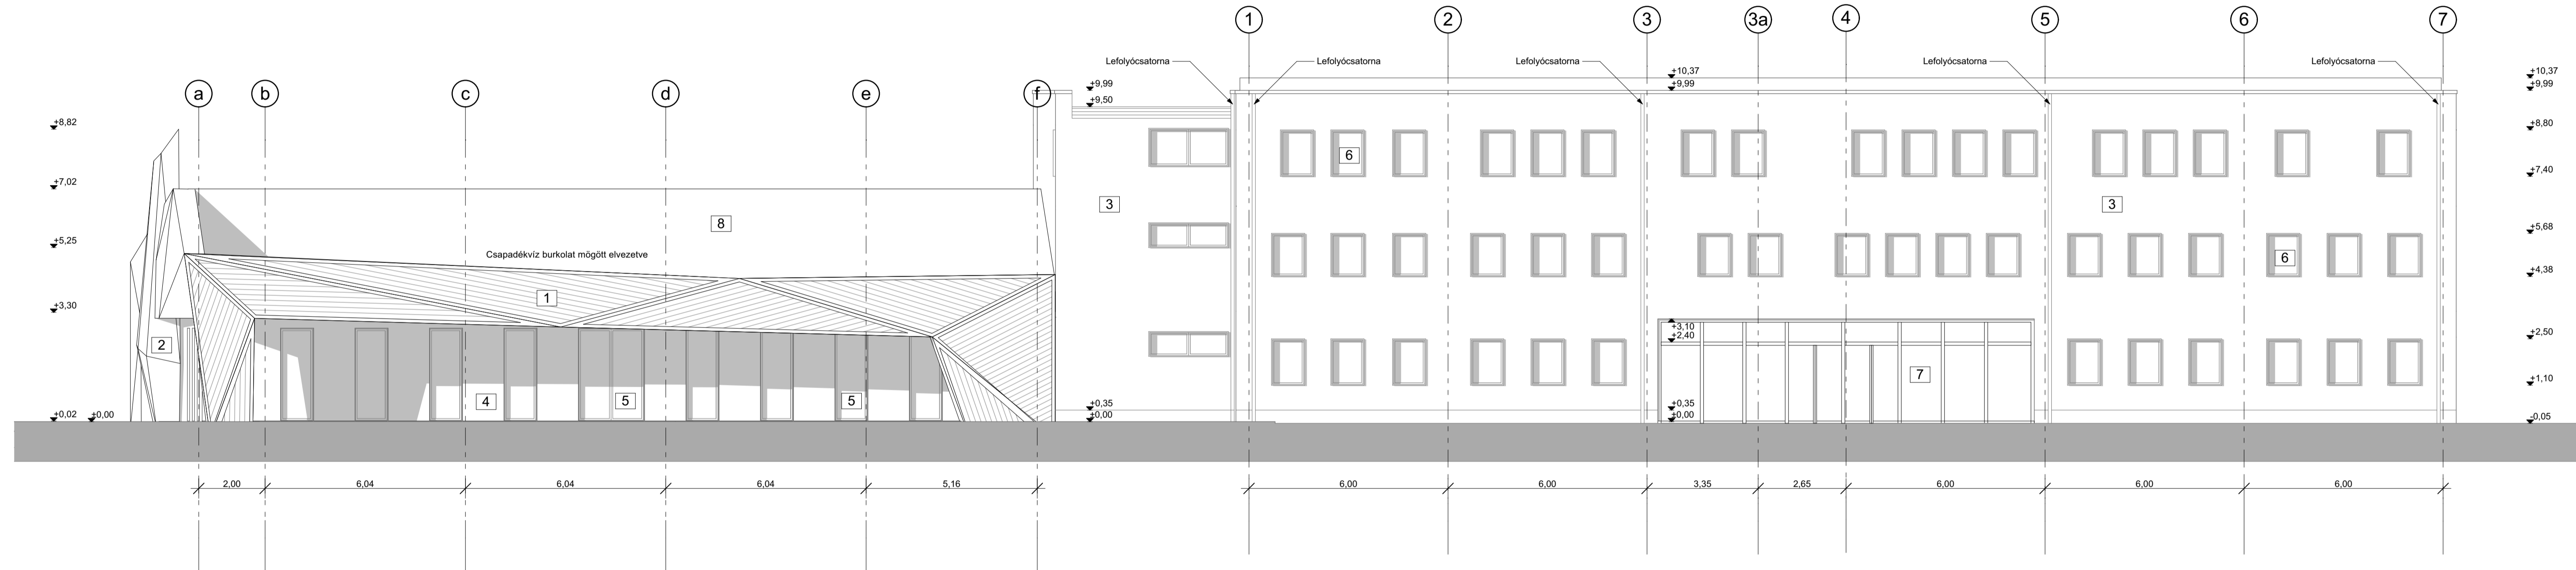

- |  |   |
|--|---|
| 1 SIDING alumínium sávok homlokzatburkolat RAL 9002  | 5 Alumínium homlokzati nyílászáró RAL 9002      |
| 2 Kompozit alumínium lemezburkolat RAL 9002          | 6 Fehér, műanyag homlokzati nyílászáró RAL 9002 |
| 3 Meglévő homlokzat tervezett színre festve RAL 9007 | 7 Függönyfal                                    |
| 4 Homlokzatközelítő RAL 9002                         | 8 Szendvicspanel héjalás                        |

Meglévő raktárak átalakítása  
és bővítése diákszállóvá  
(funkcióváltás)  
Építési engedélyezési terv

1115 Budapest, Kelenföldi út 3-11.  
hrs.: 3371

Építető: BVI Baumgartner Zrt.

Cím: 1118 Budapest XI. ker.  
Budaörsi út 121

Képviseli: Varseci László

Cím: 1118 Budapest XI. ker.  
Budaörsi út 121

Felelős tervező:  
Ruisz György  
okl. építésmérnök É 01-1806

Építész tervező:  
Dudás Martin  
okl. építésmérnök  
Reznicek Zoltán  
okl. építésmérnök

Tartószerkezet:  
Armuth Miklós  
okl. építőmérnök T-T 01-3398  
Miklán Pál  
okl. építőmérnök T-T 07-0634

Épületgépészet:  
Almay Kristóf  
okl. épületgépész mérnök G01-7371

Épületvillamosság:  
dr. Grabner György  
okl. villamosmérnök V-T/01-6456

Konyhatechnológia:  
Aczél Pál Tamás  
konyhatechnológus NK1-01-0116

Északi homlokzat

M 1:100

2017. január

E - 07 m