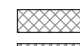

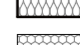
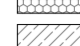

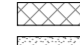

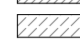


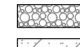

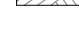


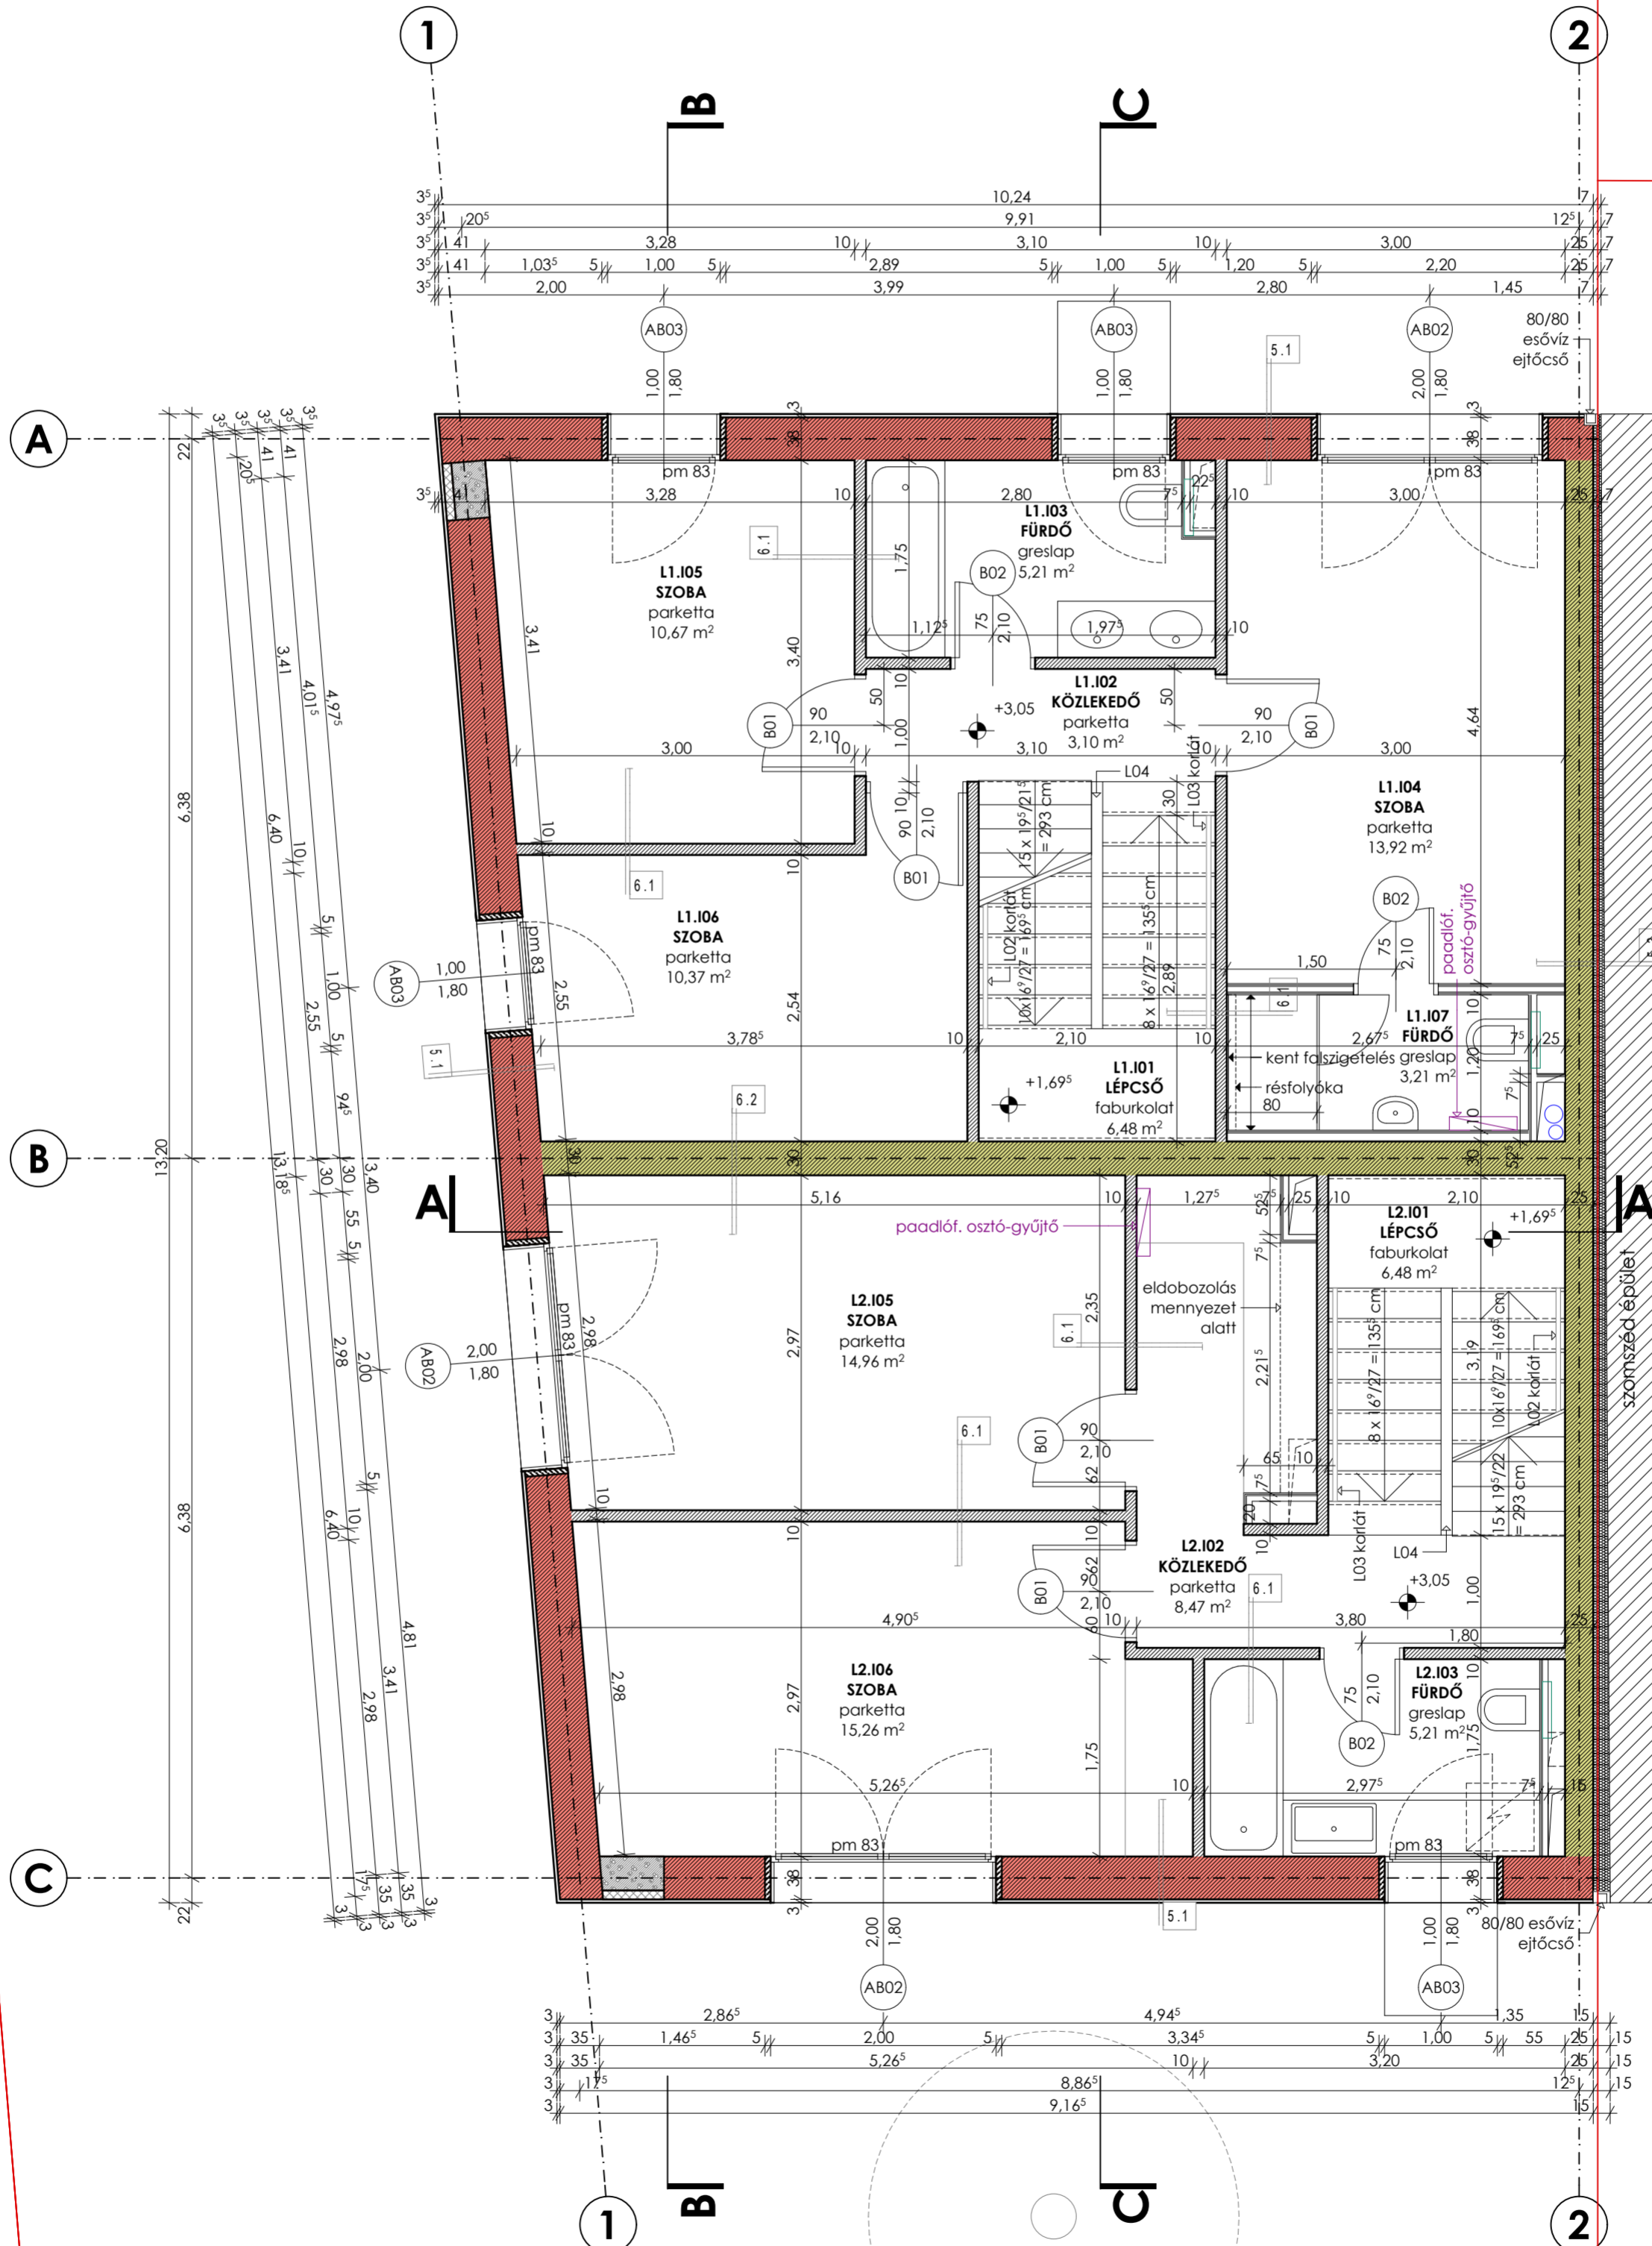


megjegyzés:

-  PS HŐSZIGETELÉS
-  PIR HŐSZIGETELÉS
-  A1 TŰZÁLLÓSÁGÚ KÖZETGYAPOT HŐSZIGETELÉS
-  LÁBAZATI HŐSZIGETELÉS
-  VB FÖDÉMLEMEZ
-  VB FAL ÉS PILLÉR
-  MÉRETEZETT ZSALUKÓ FAL
-  BETON
-  POROTHERM FALAZAT
-  YTONG FALAZAT
-  LÁNG ÉS GOMBAMENTESÍTETT SZERKEZETI FAANYAG
-  FŰVÉSÍTETT FELÜLET
-  FRAKCIÓNÁLT KAVICS
-  TÖMÖRÍTETT TALAJ
-  TERMETT TALAJ



terv 0.00m = +107.95 mBf

FIATAL ÉPÍTÉSZEK MŰHELYE
www.epiteszekmuhelye.hu
telefon: +36 70 931 9307

terv megnevezése:
KÉTLAKÁSOS TÁRSASHÁZ KIVITELEZÉSI TERV

tervezés helyszíne:
1142 Budapest, Kassai utca 76. (HRSZ 30116)

építető:
EXTERIOR STUDIO
1142 BUDAPEST, KASSAI UTCA 76. TEL: +36 70 2965195

építész tervezők:
Juhász Kriszta Attila
1148 Budapest, Bányai Donát utca 24. É 01-6018
Gál Róbert
2351 Alsónémedi, Aranyág utca 24. É 13-1410

Pék Elemér
1037 Budapest, Bóbita utca 1.

statikus tervező:
Kádás Zsolt
1142 Budapest, Kassai utca 78. T 01-8905

gépész tervező:
Kádás Károly
1142 Budapest, Kassai utca 25. G 01-6012

elektromos tervező:
Haratlik János
1213 Budapest, Fagyalkás utca 8. V 01-12230

rajz megnevezése:
Emeleti alaprajz

lépték: **1:50** rajzszám: **É-02.2M7**
dátum: **2018. október 29.**