
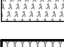



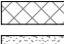

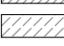

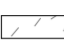
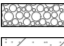

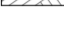

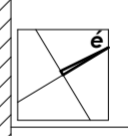
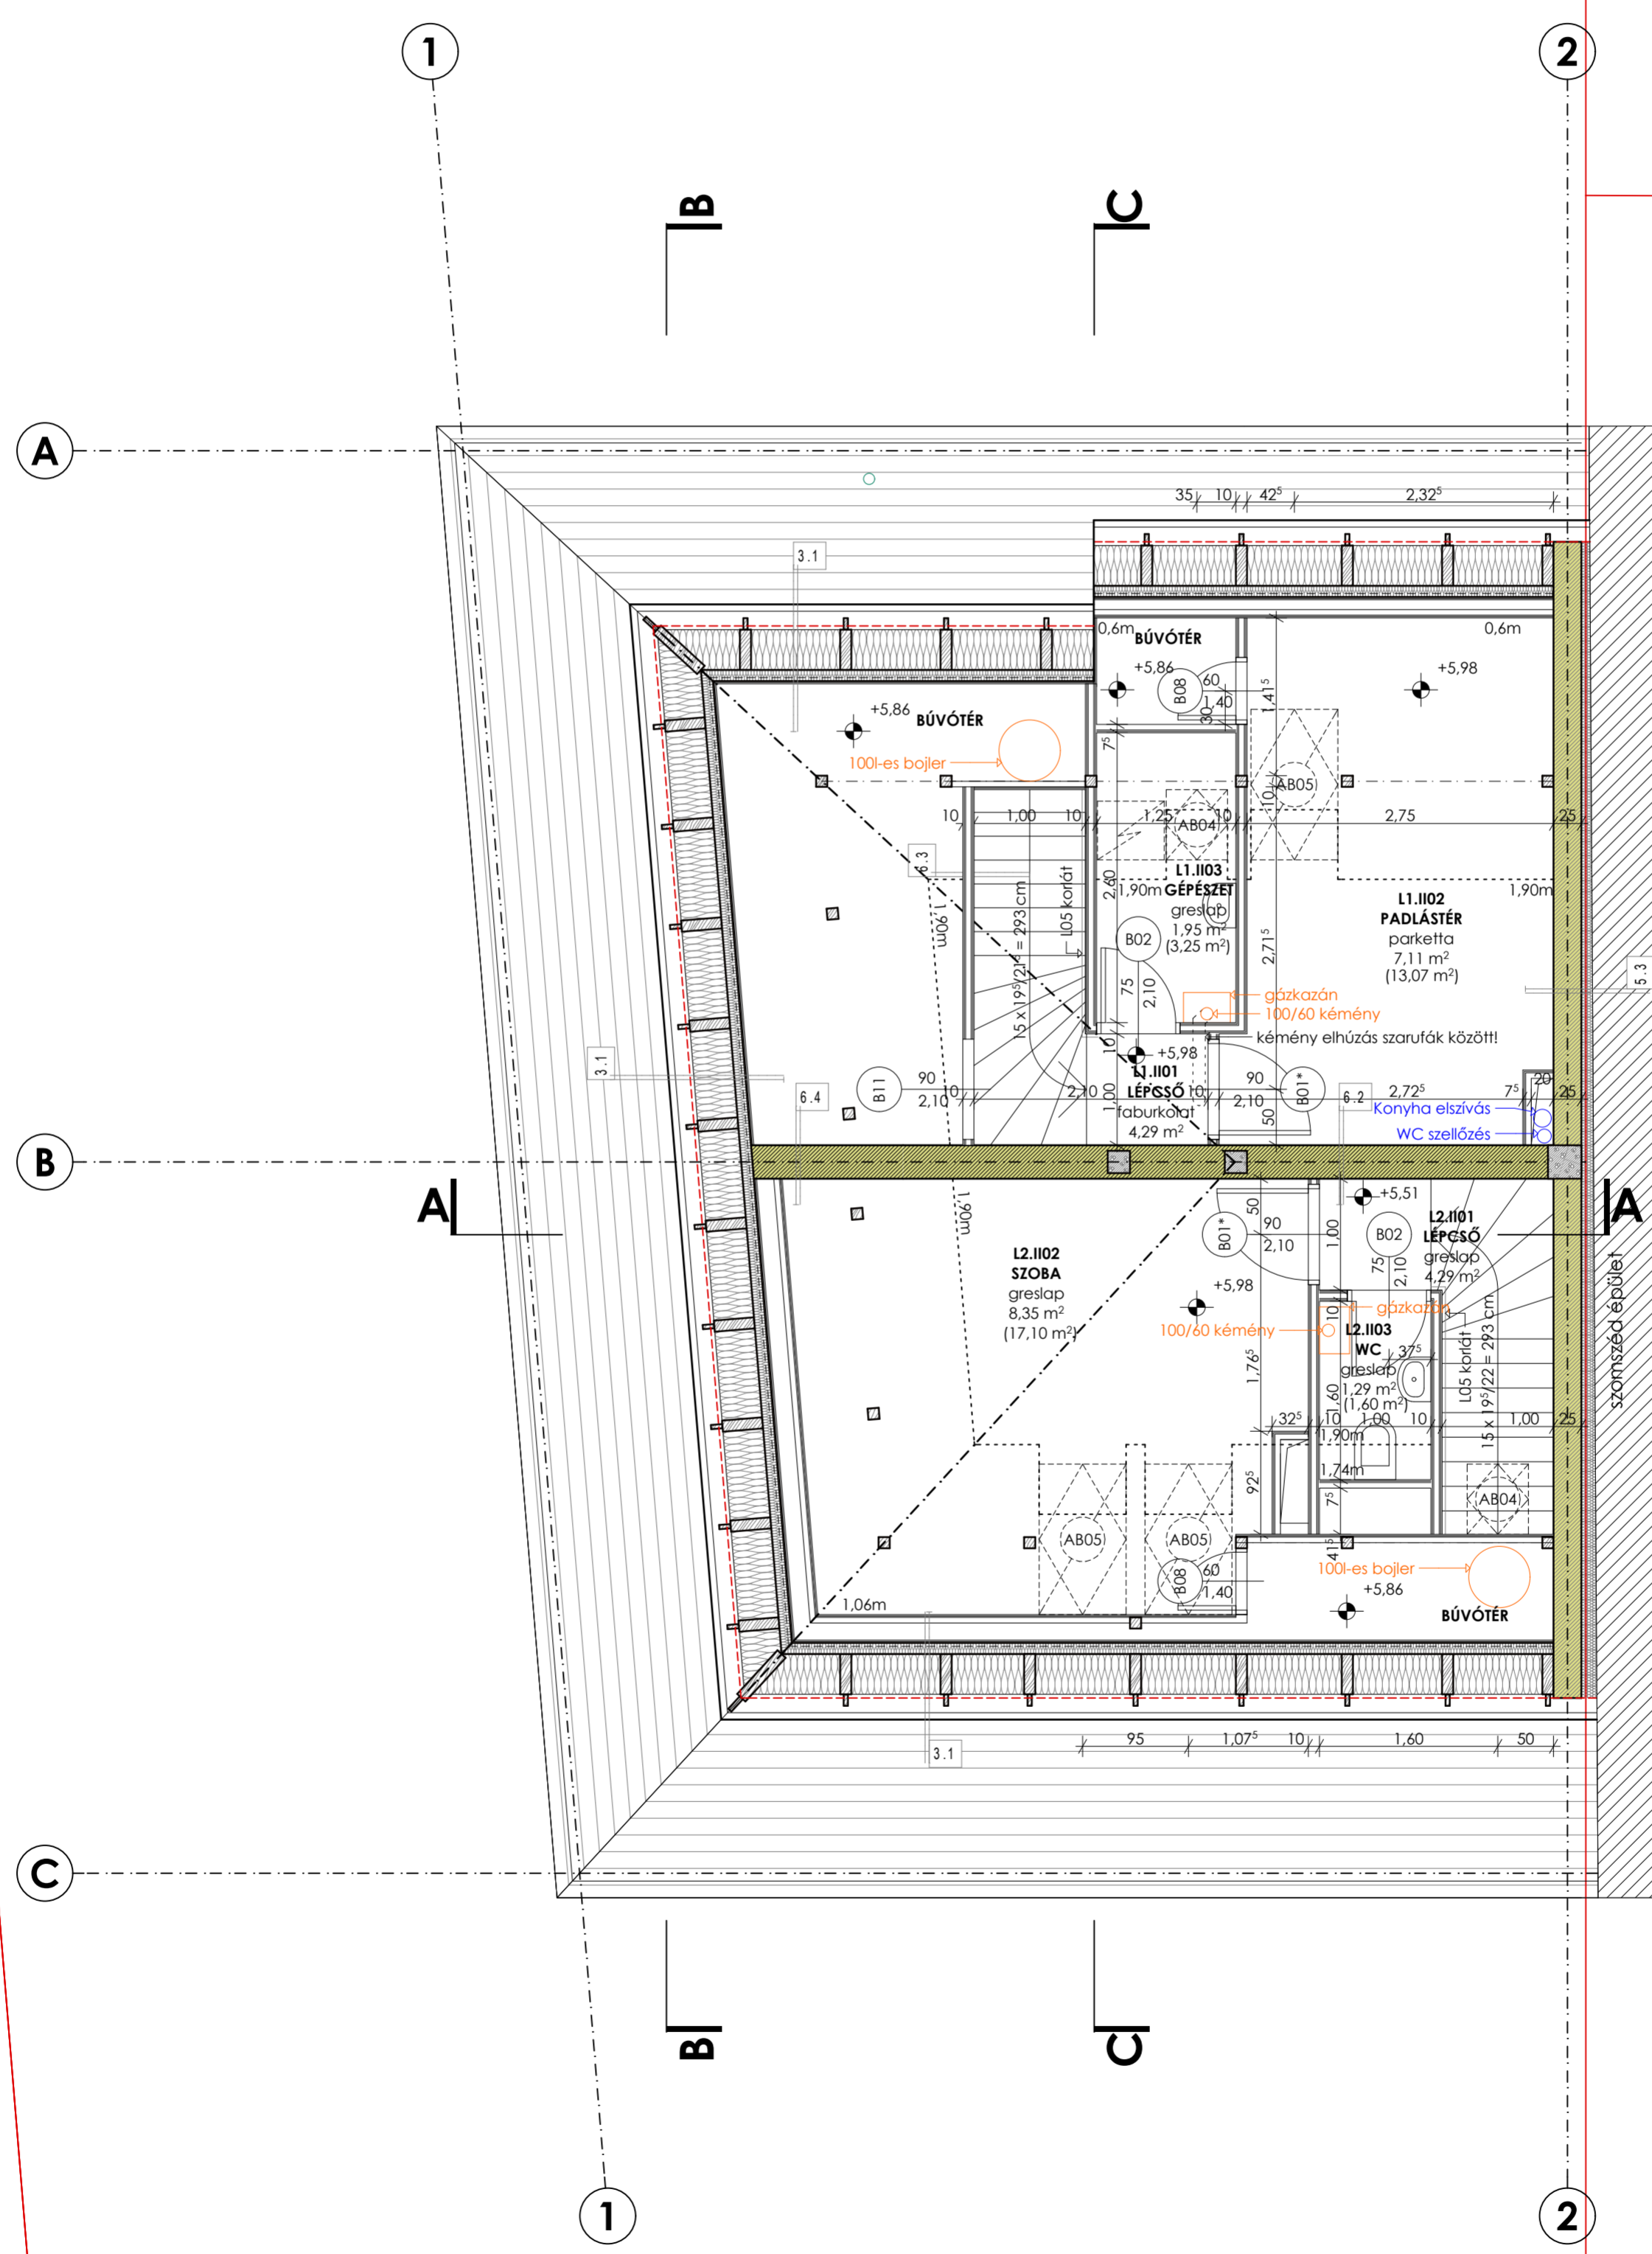


megjegyzés:

-  PS HŐSZIGETELÉS
-  PIR HŐSZIGETELÉS
-  A1 TŰZÁLLÓSÁGÚ KÖZETGYAPOT HŐSZIGETELÉS
-  LÁBAZATI HŐSZIGETELÉS
-  VB FÖDÉMLEMEZ
-  VB FAL ÉS PILLÉR
-  MÉRETEZETT ZSALUKÓ FAL
-  BETON
-  POROTHERM FALAZAT
-  YTONG FALAZAT
-  LÁNG ÉS GOMBAMENTESÍTETT SZERKEZETI FAANYAG
-  FŰVESÍTETT FELÜLET
-  FRAKCIÓNÁLT KAVICS
-  TÖMÖRÍTETT TALAJ



terv 0.00m = +107.95 mBf

FIATAL ÉPÍTÉSZEK MŰHELYE
 www.epiteszekmuhelye.hu
 telefon: +36 70 931 9307

terv megnevezése:
KÉTLAKÁSOS TÁRSASHÁZ KIVITELEZÉSI TERV

tervezés helyszíne:
 1142 Budapest, Kassai utca 76.
 (HRSZ 30116)

építető:

 1142 BUDAPEST, KASSAI UTCA 76. TEL: +36 70 296595

építész tervezők:
Juhász Kristóf Attila
 1148 Budapest, Bányai Donát utca 24.
 É 01-6018

Gál Róbert
 2351 Alsónémedi, Aranyág utca 24.
 É 13-1410

Pék Elemér
 1037 Budapest, Bóbita utca 1.

statikus tervező:
Kádas Zsolt
 1142 Budapest, Kassai utca 78.
 T 01-8905

gépész tervező:
Kádas Károly
 1142 Budapest, Kassai utca 25.
 G 01-6012

elektromos tervező:
Haratlik János
 1213 Budapest, Fagyalkás utca 8.
 V 01-12230

rajz megnevezése:
Tetőtéri alaprajz

lépték: 1:50
 dátum: 2018. október 29.
 rajzszám: É-02.3M7