

1.

- 1.1 **TALAJON FEKVŐ PADLÓ**
 2cm választott hideg- vagy melegbukolat
 1rtg. kent szigetelés - vizes helyiségekben
 8cm aljzatbeton
 1rtg. PE fólia technológia szigetelés
 2x5cm ISOVER TDPS hő és hangszigetelő réteg
 2rtg. modifikált bitumenes vastaglemez talajnedvesség és rétegvíz elleni szigetelés
 1rtg. kellőstítés
 - vasalt lemezalap statikai terv szerint

- 1.2 **TALAJON FEKVŐ TERASZ**
 6cm beton lérkő burkolat
 4-10cm zuzalék ágyazat
 15-20cm ckt beton aljzat(átszivárgó réteg)
 1rtg. tömörített feltöltés
 1rtg. termett talaj

2.

- 2.1 **EMELETI PADLÓ**
 2cm választott hideg- vagy melegbukolat
 1rtg. kent szigetelés - vizes helyiségekben
 6cm aljzatbeton
 1rtg. PE fólia technológia szigetelés
 2x2cm ISOVER TDPS hangszigetelő réteg
 18cm monolit vb. födémlemez
 glettelés, festés

5.

- 5.1 **KÜLSŐ FAL - VAKOLT**
 3cm hőszigetelő vakolat
 38cm POROTHERM 38 KLÍMA PROFI (vakolattal U=0,24)
 1cm belső vakolat
 glettelés + festés

- 5.2 **KÜLSŐ LÁBAZATI FAL**
 1 rtg. lábazati vakolat
 1 rtg. üvegszövet háló
 1 rtg. üvegszövet háló ágyazó ragasztója
 8 cm XPS hab lábazati hőszigetelés
 2 rtg. mod. bitumenes vastaglemez talajnedvesség és rétegvíz elleni szigetelés
 1 rtg. kellőstítés
 1 rtg. simító vakolat
 30cm Leier zsalukőelem zs30
 1cm belső vakolat
 glettelés + festés

- 5.3 **SZOMSZÉDOS ÉPÜLET MELLETTI FAL**
 5-10cm közetgyapot hőszigetelés
 25cm POROTHERM AKU Z (Rw=57dB)
 1cm belső vakolat
 glettelés + festés

6.

- 6.1 **BELSŐ VÁLASZFAL**
 glettelés + festés
 1cm belső vakolat
 10cm POROTHERM N+F
 1cm belső vakolat
 glettelés + festés

- 6.2 **LAKÁSELVÁLASZTÓ FAL**
 glettelés + festés
 1cm belső vakolat
 30cm POROTHERM AKU Z (Rw=57dB)
 1cm belső vakolat
 glettelés + festés


- 6.3 **GIPSZKARTON FAL**
 festés
 2,5cm 2 rtg. 12,5mm gk. borítás
 5cm CW50 vázszerkezet, közte ásv. szálás kitöltés
 2,5cm 2 rtg. 12,5mm gk. borítás
 festés

3.

- 3.1 **TETŐFÖDÉM**
 1rtg. Creaton domino tetőcserép natúr színben
 3 cm cseréplec
 3cm ellenléc, közte átszellőztetett légrés
 páraáteresztő, csapadékzáró tetőfólia
 szarufák, köztük Rockwool DELTAROCK közetgyapot hőszigetelés
 C profil távtartók, köztük 5cm Rockwool DELTAROCK közetgyapot hőszigetelés
 párazáró fólia (min. Sd=100m)
 1rtg. gipszkarton burkolat
 2rtg. glettelés + festés

- 3.2 **TETŐ - CSERÉPFEDÉS**
 1rtg. Creaton domino tetőcserép natúr színben
 3cm cseréplec
 3cm ellenléc, közte átszellőztetett légrés
 páraáteresztő, csapadékzáró tetőfólia
 szarufák
 padlástér

- PS HAB HŐSZIGETELÉS
- PIR HAB HŐSZIGETELÉS
- A1 TŰZÁLLÓSÁGÚ KÖZETGYAPOT HŐSZIGETELÉS
- LÁBAZATI HŐSZIGETELÉS
- VB FÖDÉMLEMEZ
- VB FAL ÉS PILLÉR
- MÉRETEZETT ZSALUKÓ FAL
- BETON
- POROTHERM FALAZAT
- YTONG FALAZAT
- LÁNG ÉS GOMBAMENTESÍTETT SZERKEZETI FANYAG
- FÜVESÍTETT FELÜLET
- FRAKCIONÁLT KAVICS
- TÖMÖRÍTETT TALAJ
- TERMETT TALAJ

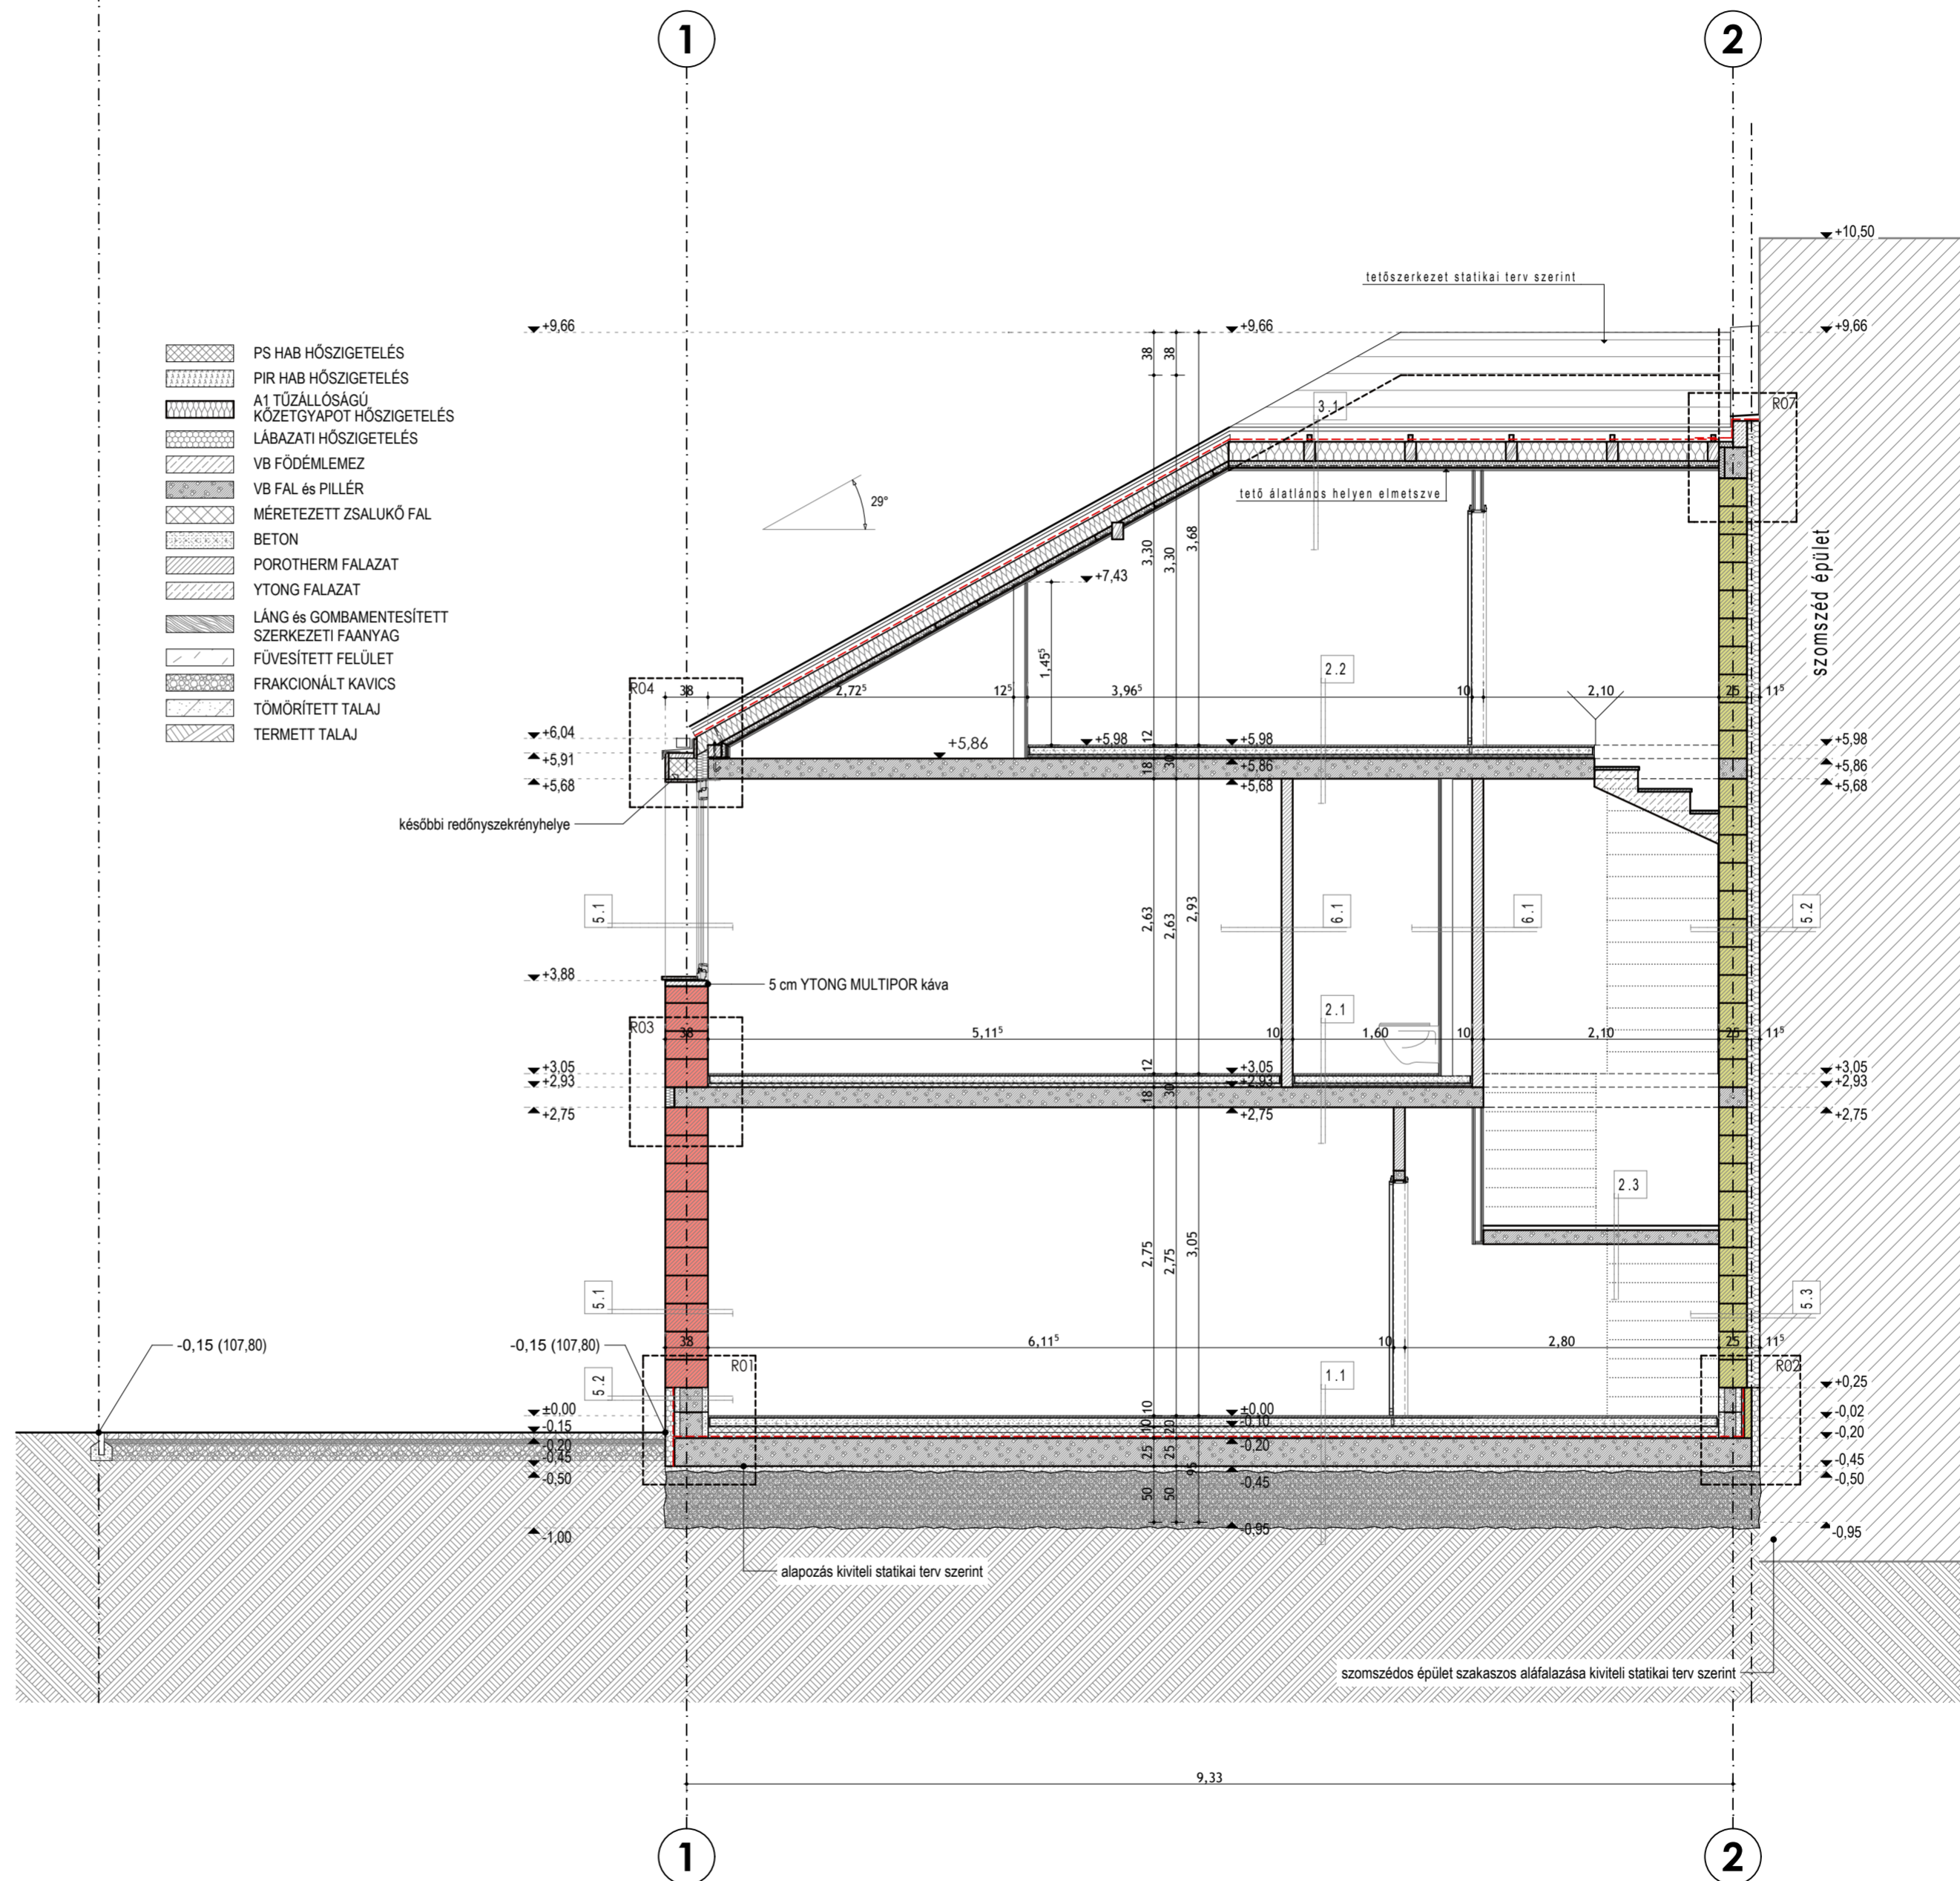

megjegyzés:

terv 0.00m = +107.95 mBf

FIATAL ÉPÍTÉSZEK MŰHELYE
 www.epiteszkekmuhelye.hu
 telefon: + 36 70 931 9307

terv megnevezése:
KÉTLAKÁSOS TÁRSASHÁZ KIVITELÉSI TERV

tervezés helyszíne:
1142 Budapest, Kassai utca 76. (HRSZ 30116)

építető:
EXTERIOR STUDIO
 1142 BUDAPEST, KASSAI UTCA 76. TEL: +36 70 2965195

építész tervezők:
Juhász Kristóf Attila
 1148 Budapest, Bánki Donát utca 24. É 01-6018
Gáli Róbert
 2351 Alsónémedi, Aranyág utca 24. É 13-1410

Pék Elemér
 1037 Budapest, Bóbita utca 1.

statikus tervező:
Kádás Zsolt
 1142 Budapest, Kassai utca 78. T 01-8905

gépész tervező:
Kádás Károly
 1142 Budapest, Kassai utca 25. G 01-6012

elektromos tervező:
Haratlik János
 1213 Budapest, Fagyalkás utca 8. V 01-12230

rajz megnevezése:
A-A metszet

lépték: 1:50
 dátum: 2018. október 29.

rajzsám: **É-03.1M3**