


megjegyzés:

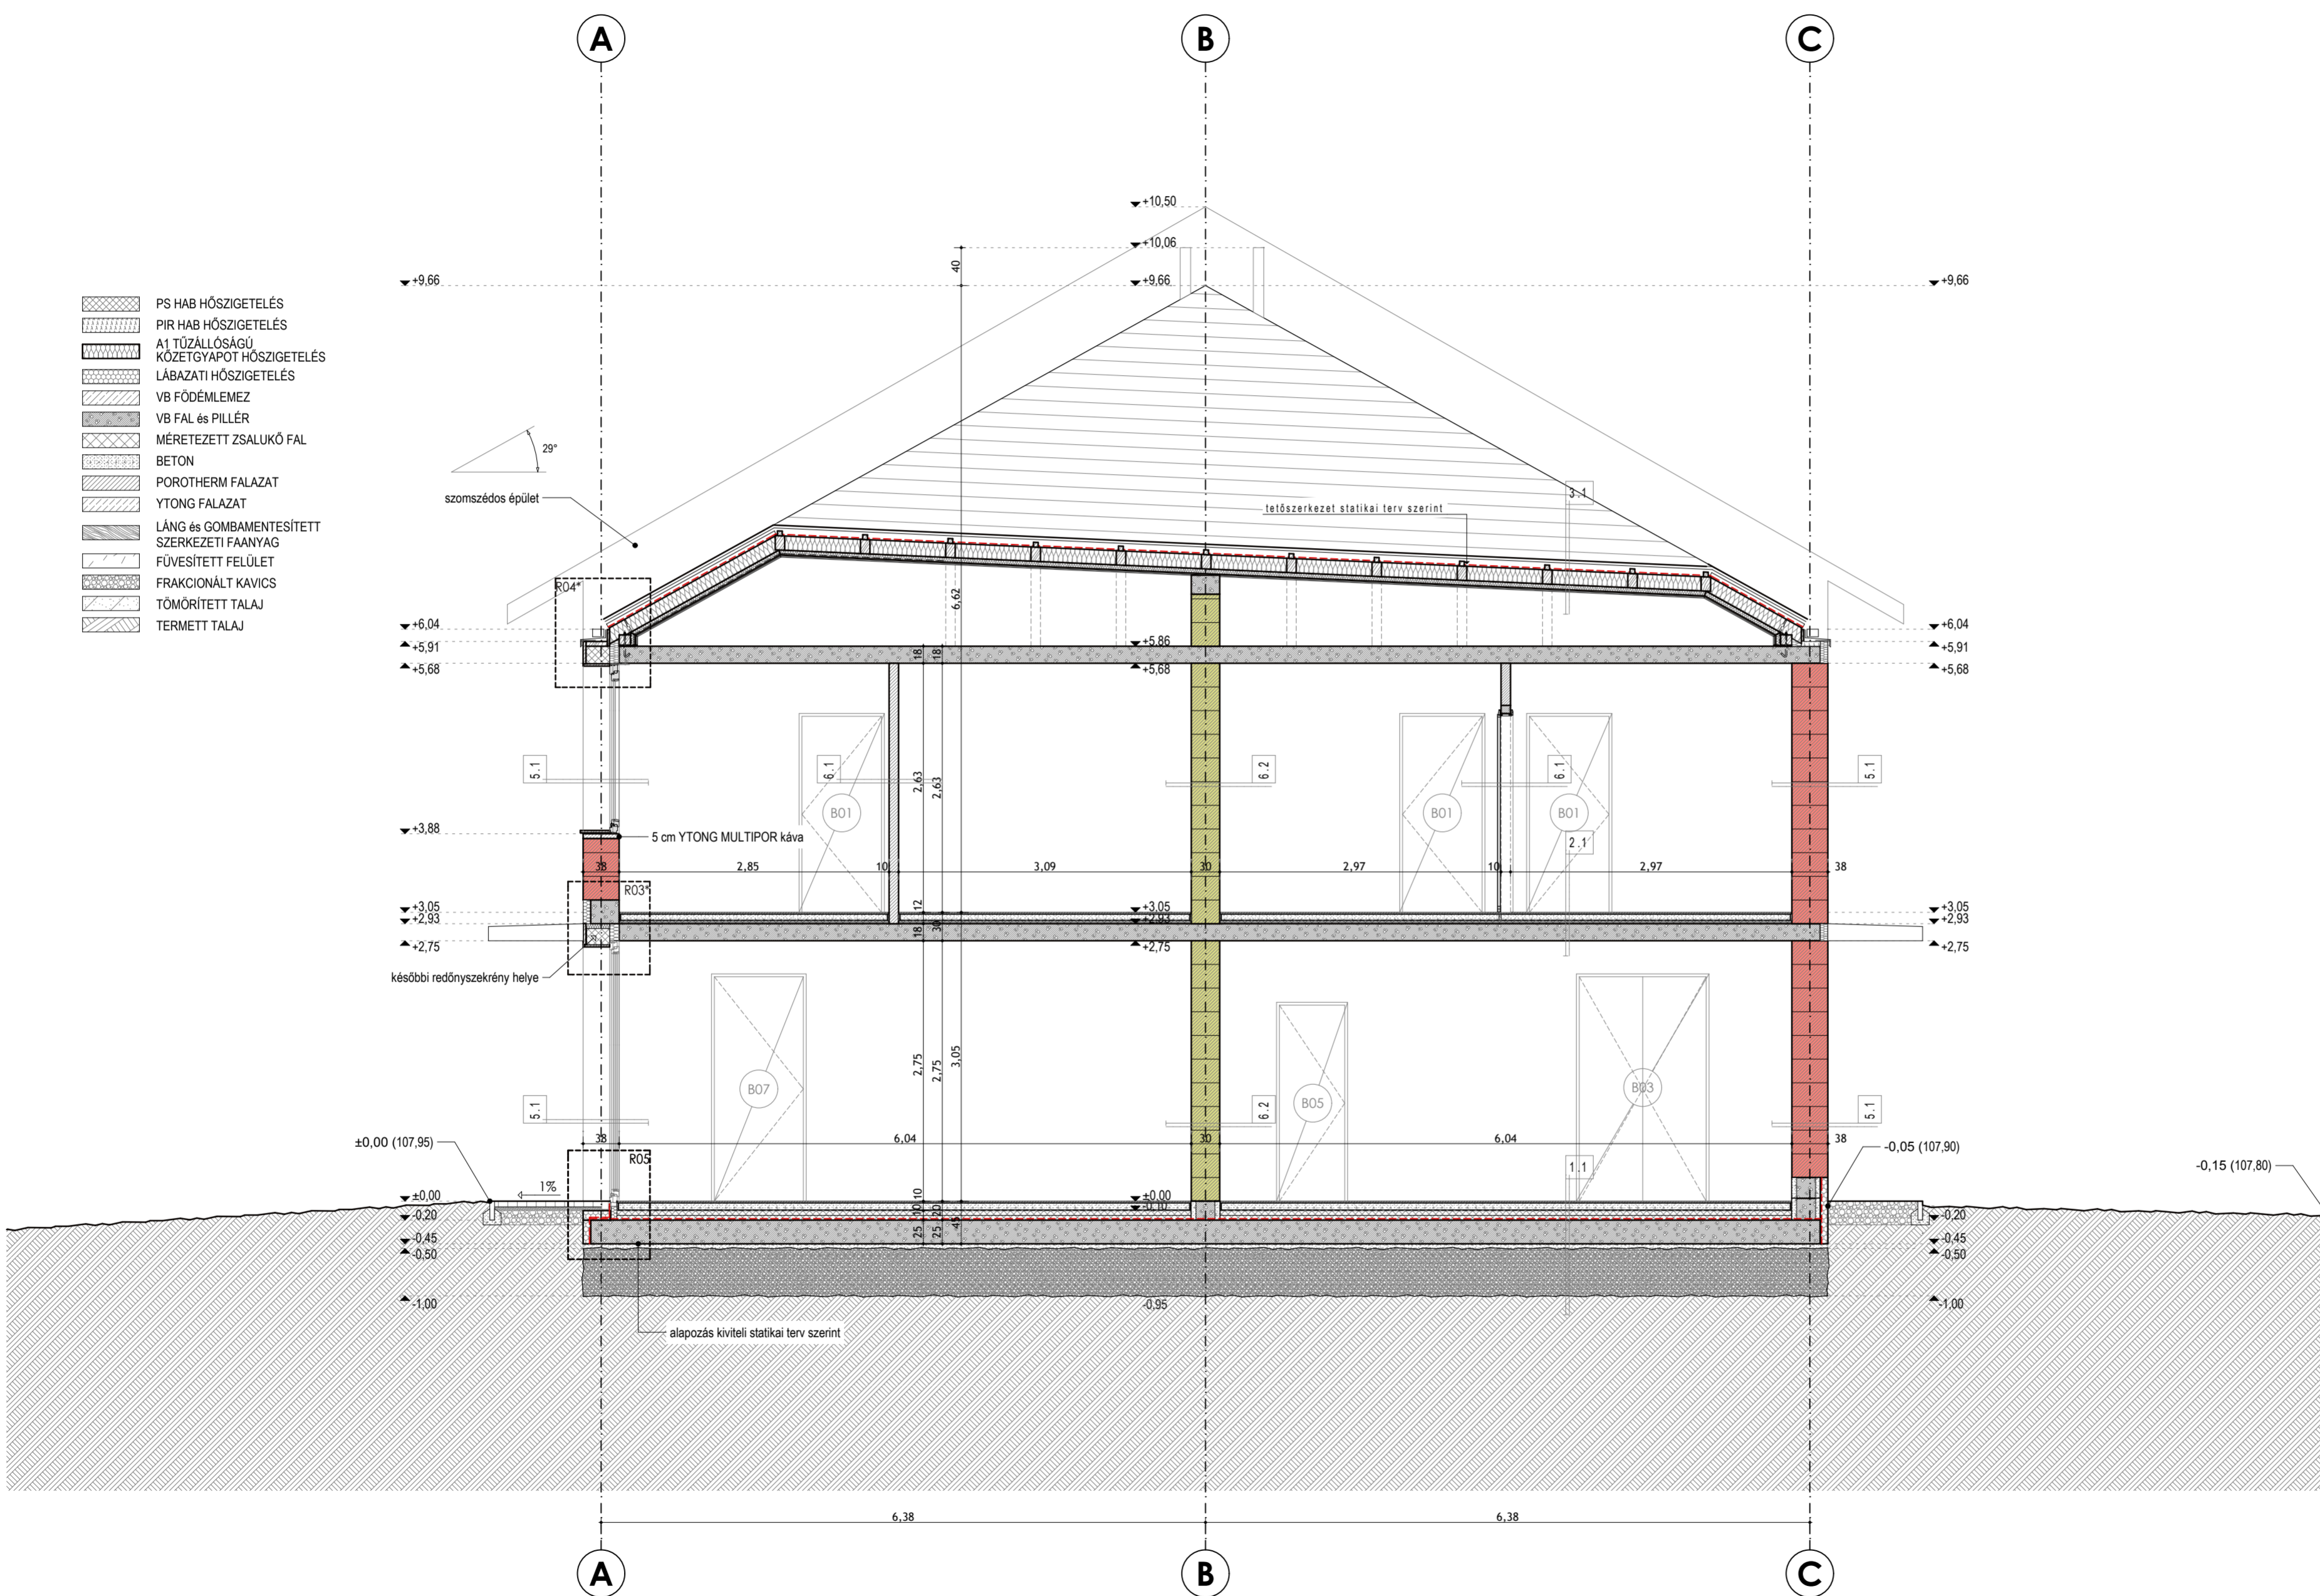

terv 0.00m = +107.95 mBf

FIATAL ÉPÍTÉSZEK MŰHELYE
www.epiteszekmuhelye.hu
telefon: +36 70 931 9307

terv megnevezése:

KÉTLAKÁSOS TÁRSASHÁZ KIVITELEZÉSI TERV

tervezés helyszíne:

**1142 Budapest, Kassai utca 76.
(HRSZ 30116)**

építető:

EXTERIOR STUDIO
1142 BUDAPEST, KASSAI UTCA 76. TEL: +36 70 2965195

építész tervezők:

Juhász Kristóf Attila
1148 Budapest, Bánki Donát utca 24.
É 01-6018

Gál Róbert
2351 Alsónémedi, Aranyág utca 24.
É 13-1410

Pék Elemér
1037 Budapest, Bóbita utca 1.

statikus tervező:

Kádas Zsolt
1142 Budapest, Kassai utca 78.
T 01-8905

gépész tervező:

Kádas Károly
1142 Budapest, Kassai utca 25.
G 01-6012

elektromos tervező:

Haratik János
1213 Budapest, Fagyalkás utca 8.
V 01-12230

rajz megnevezése:

B-B metszet

lépték:

1:50

rajzszám:

É-03.2M3

dátum:

2018. október 29.