


ÉSZAKI HOMLOKZAT M 1:100

DÉLI HOMLOKZAT M 1:100 15

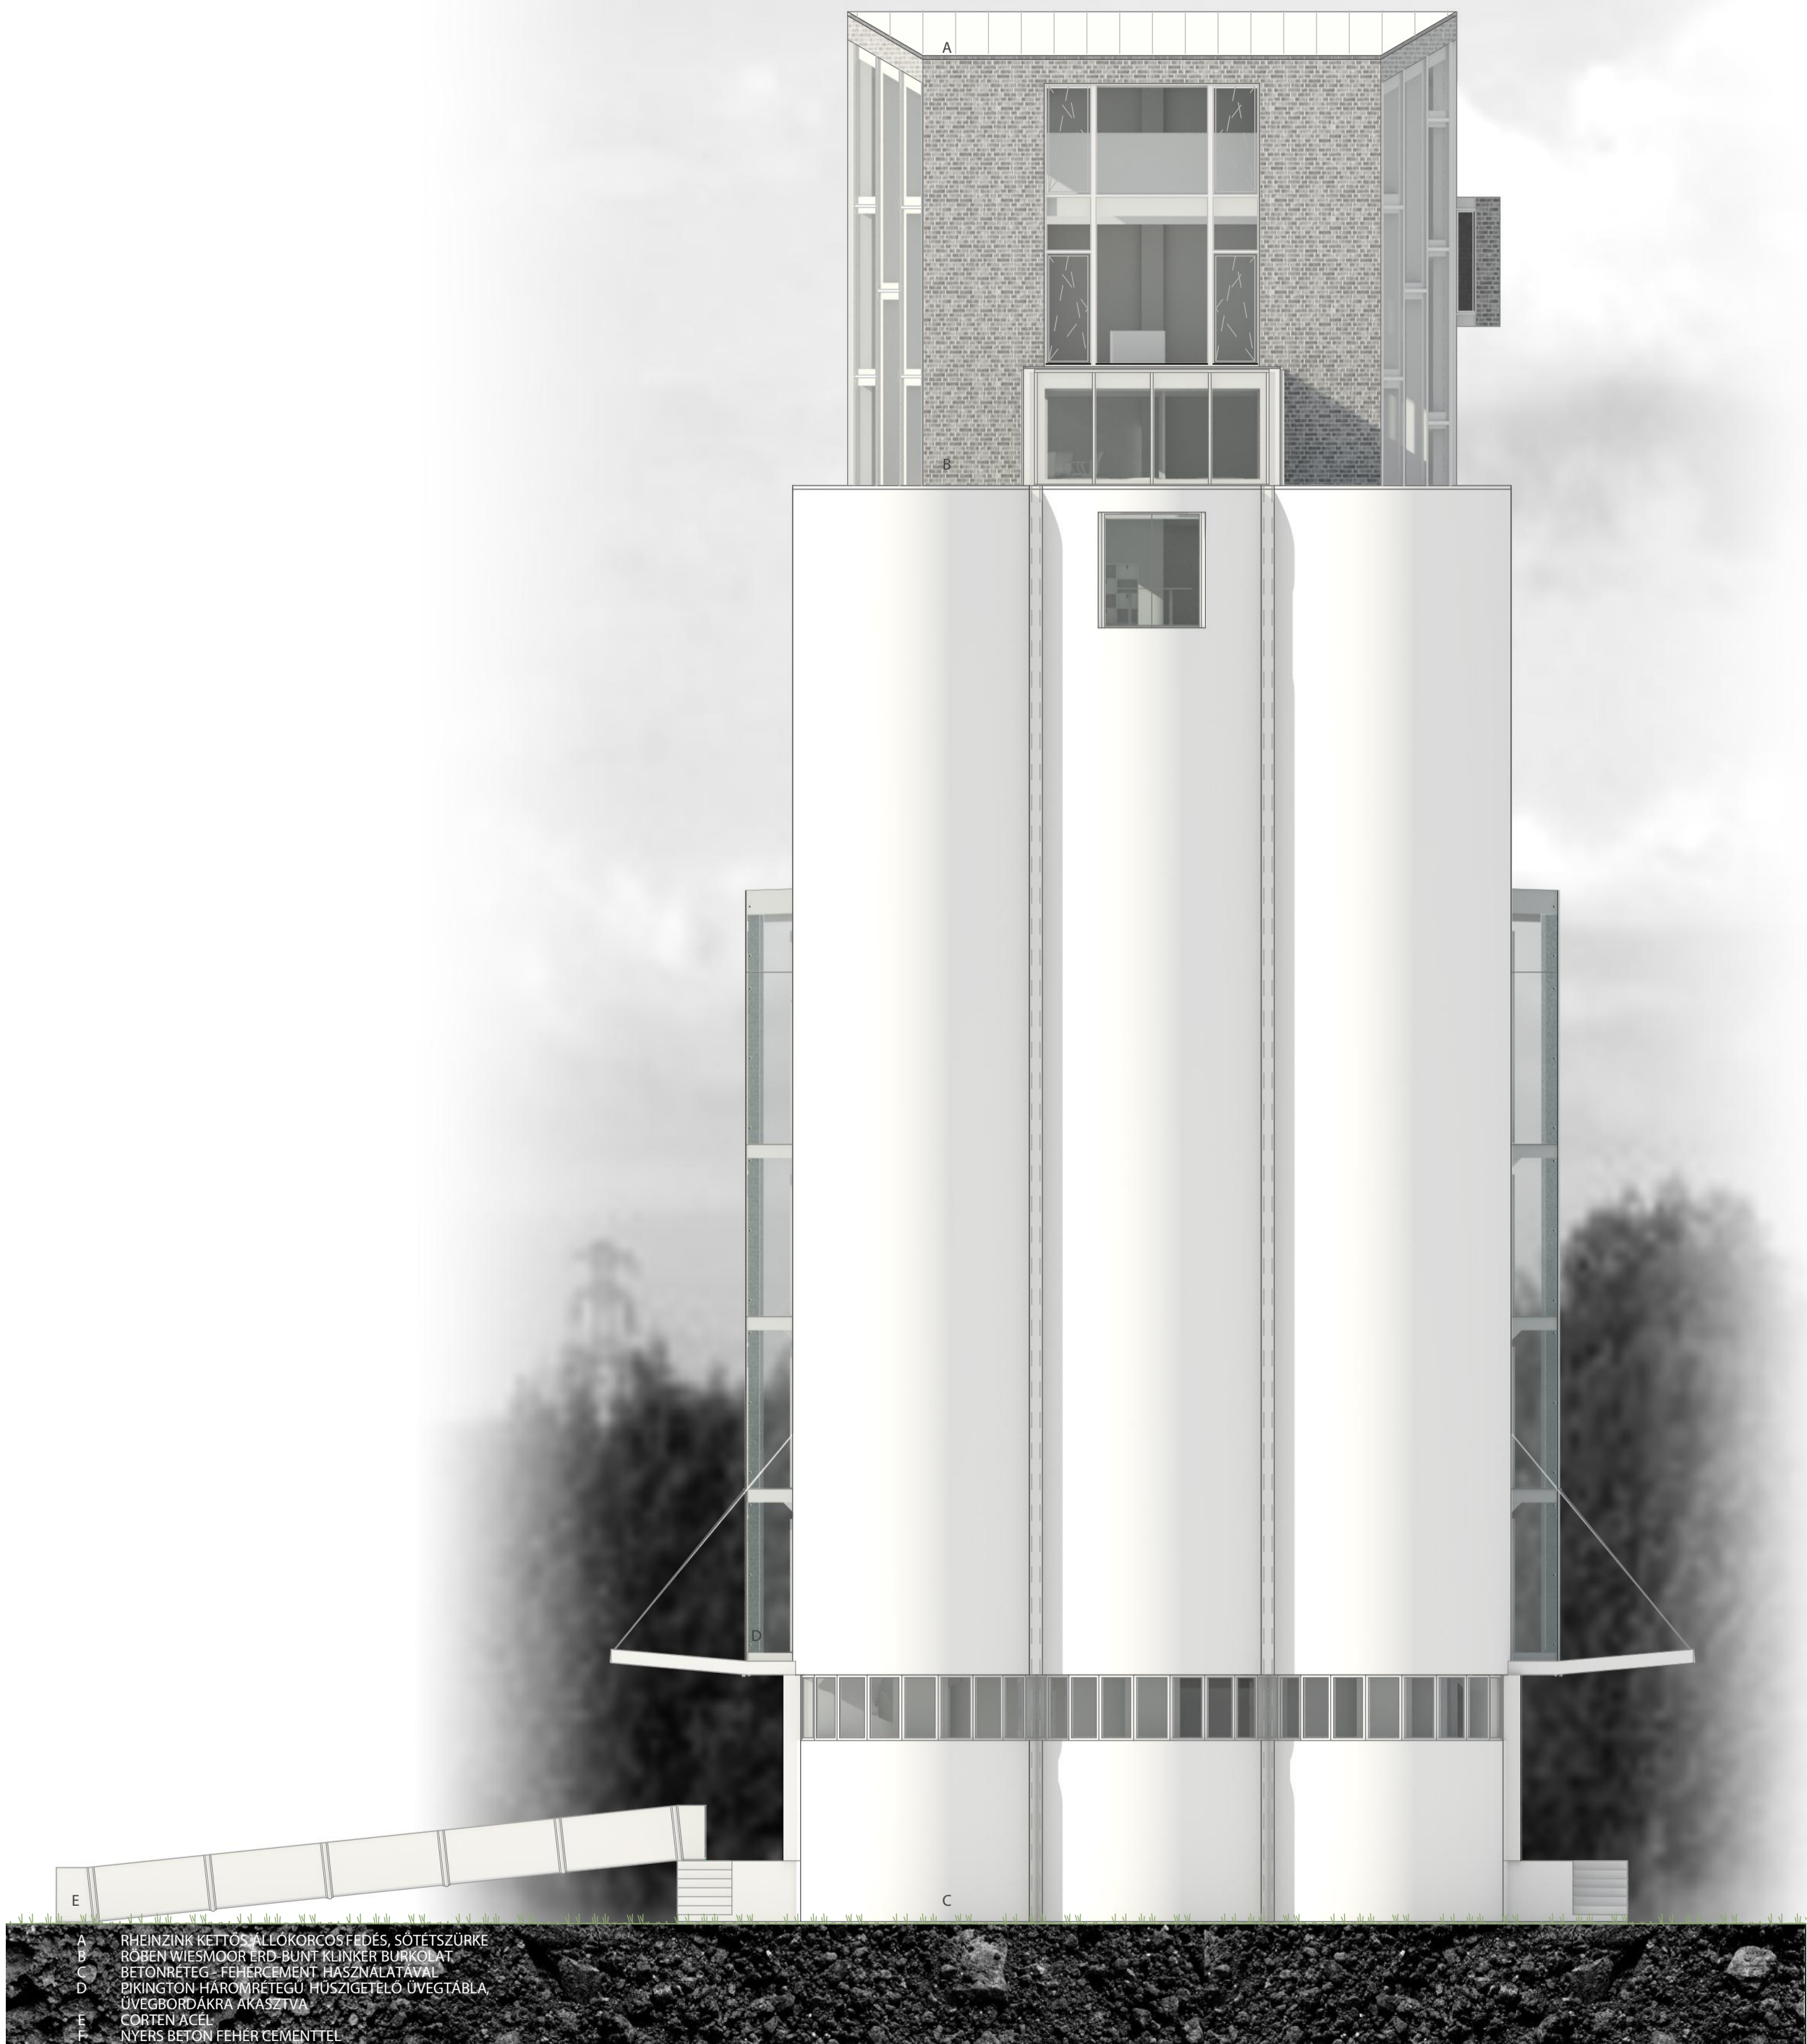

- A RHEINZINK KETTŐS ALLOKORCOST FÉDES, SÖTÉTSZÜRKE
- B ROSEN WIESMOOR ERŐBUNT KLINGER BURKOLAT
- C BETONRETEG - FEHERCEMENT HASZNÁLATAVAL
- D PIKINGTON HÁROMRETEGŰ HŰSZIGETELŐ ÜVEGTÁBLA
- E ÜVEGBORDÁKRA AKASZTVA
- F CORTEN ACÉL
- NYERS BETON FEHER CEMENTTEL