


# SILÓ METSZET M 1:100

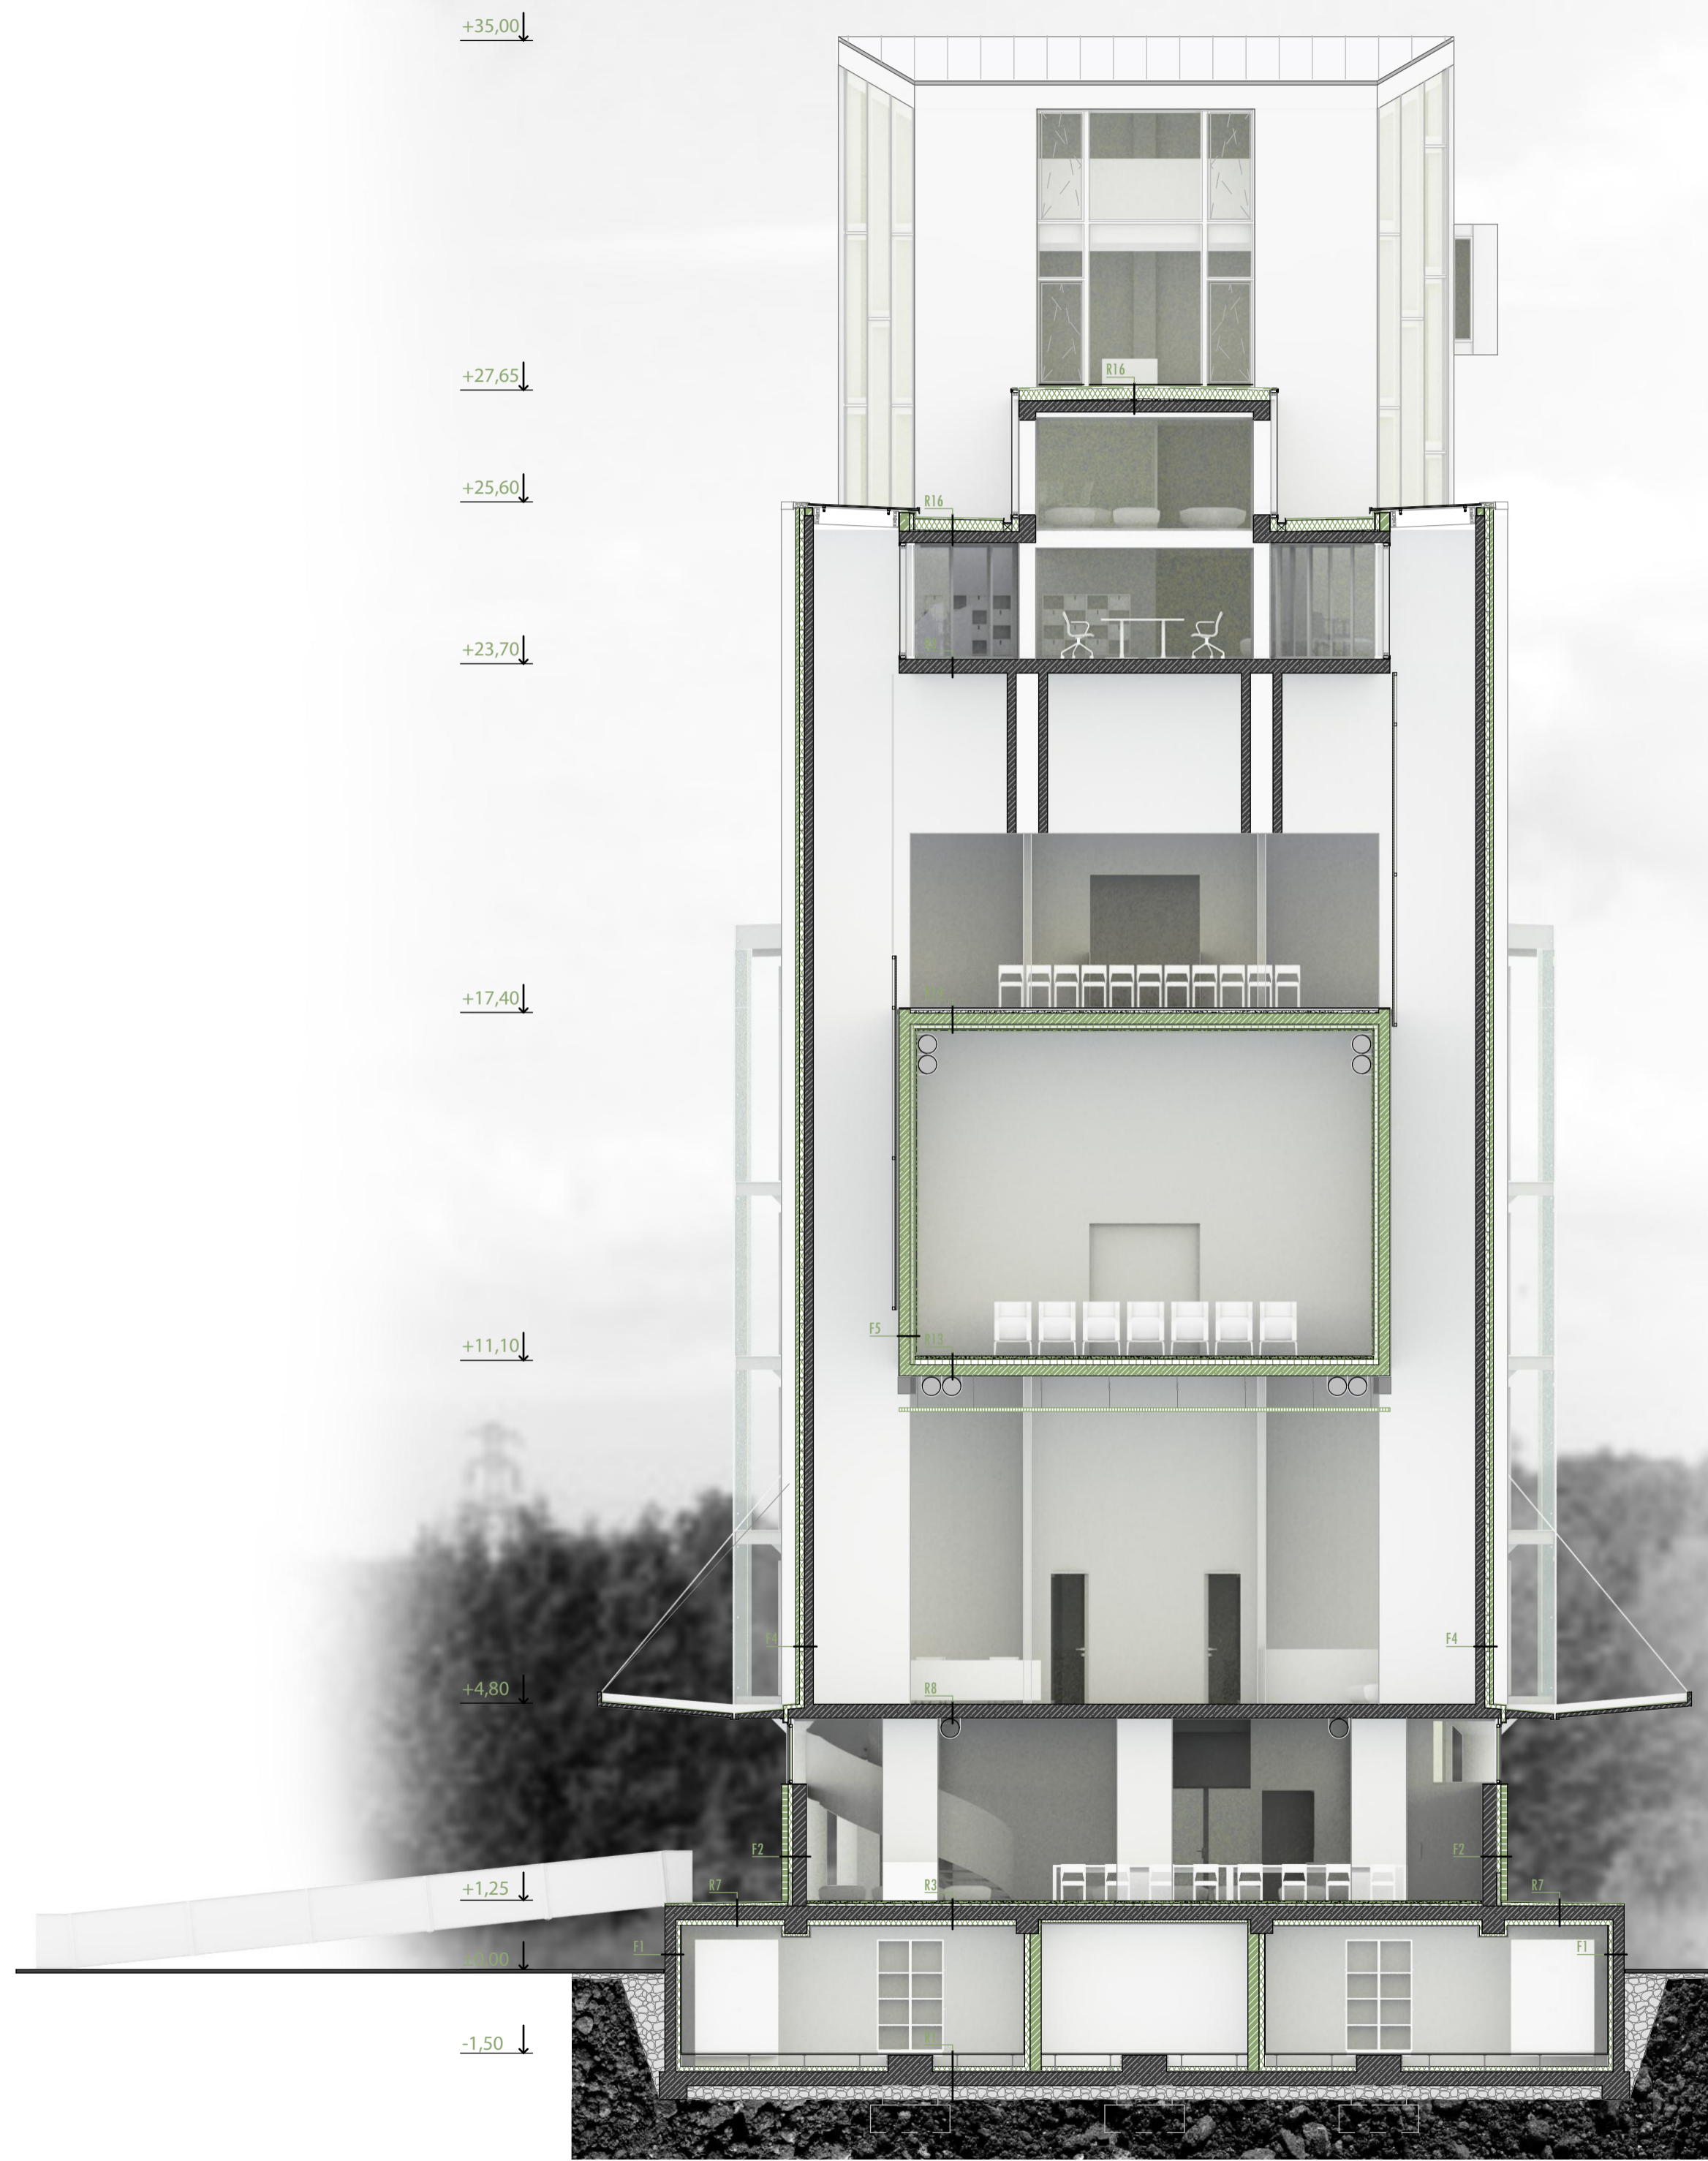

# IRODA METSZET M 1:100 18

