
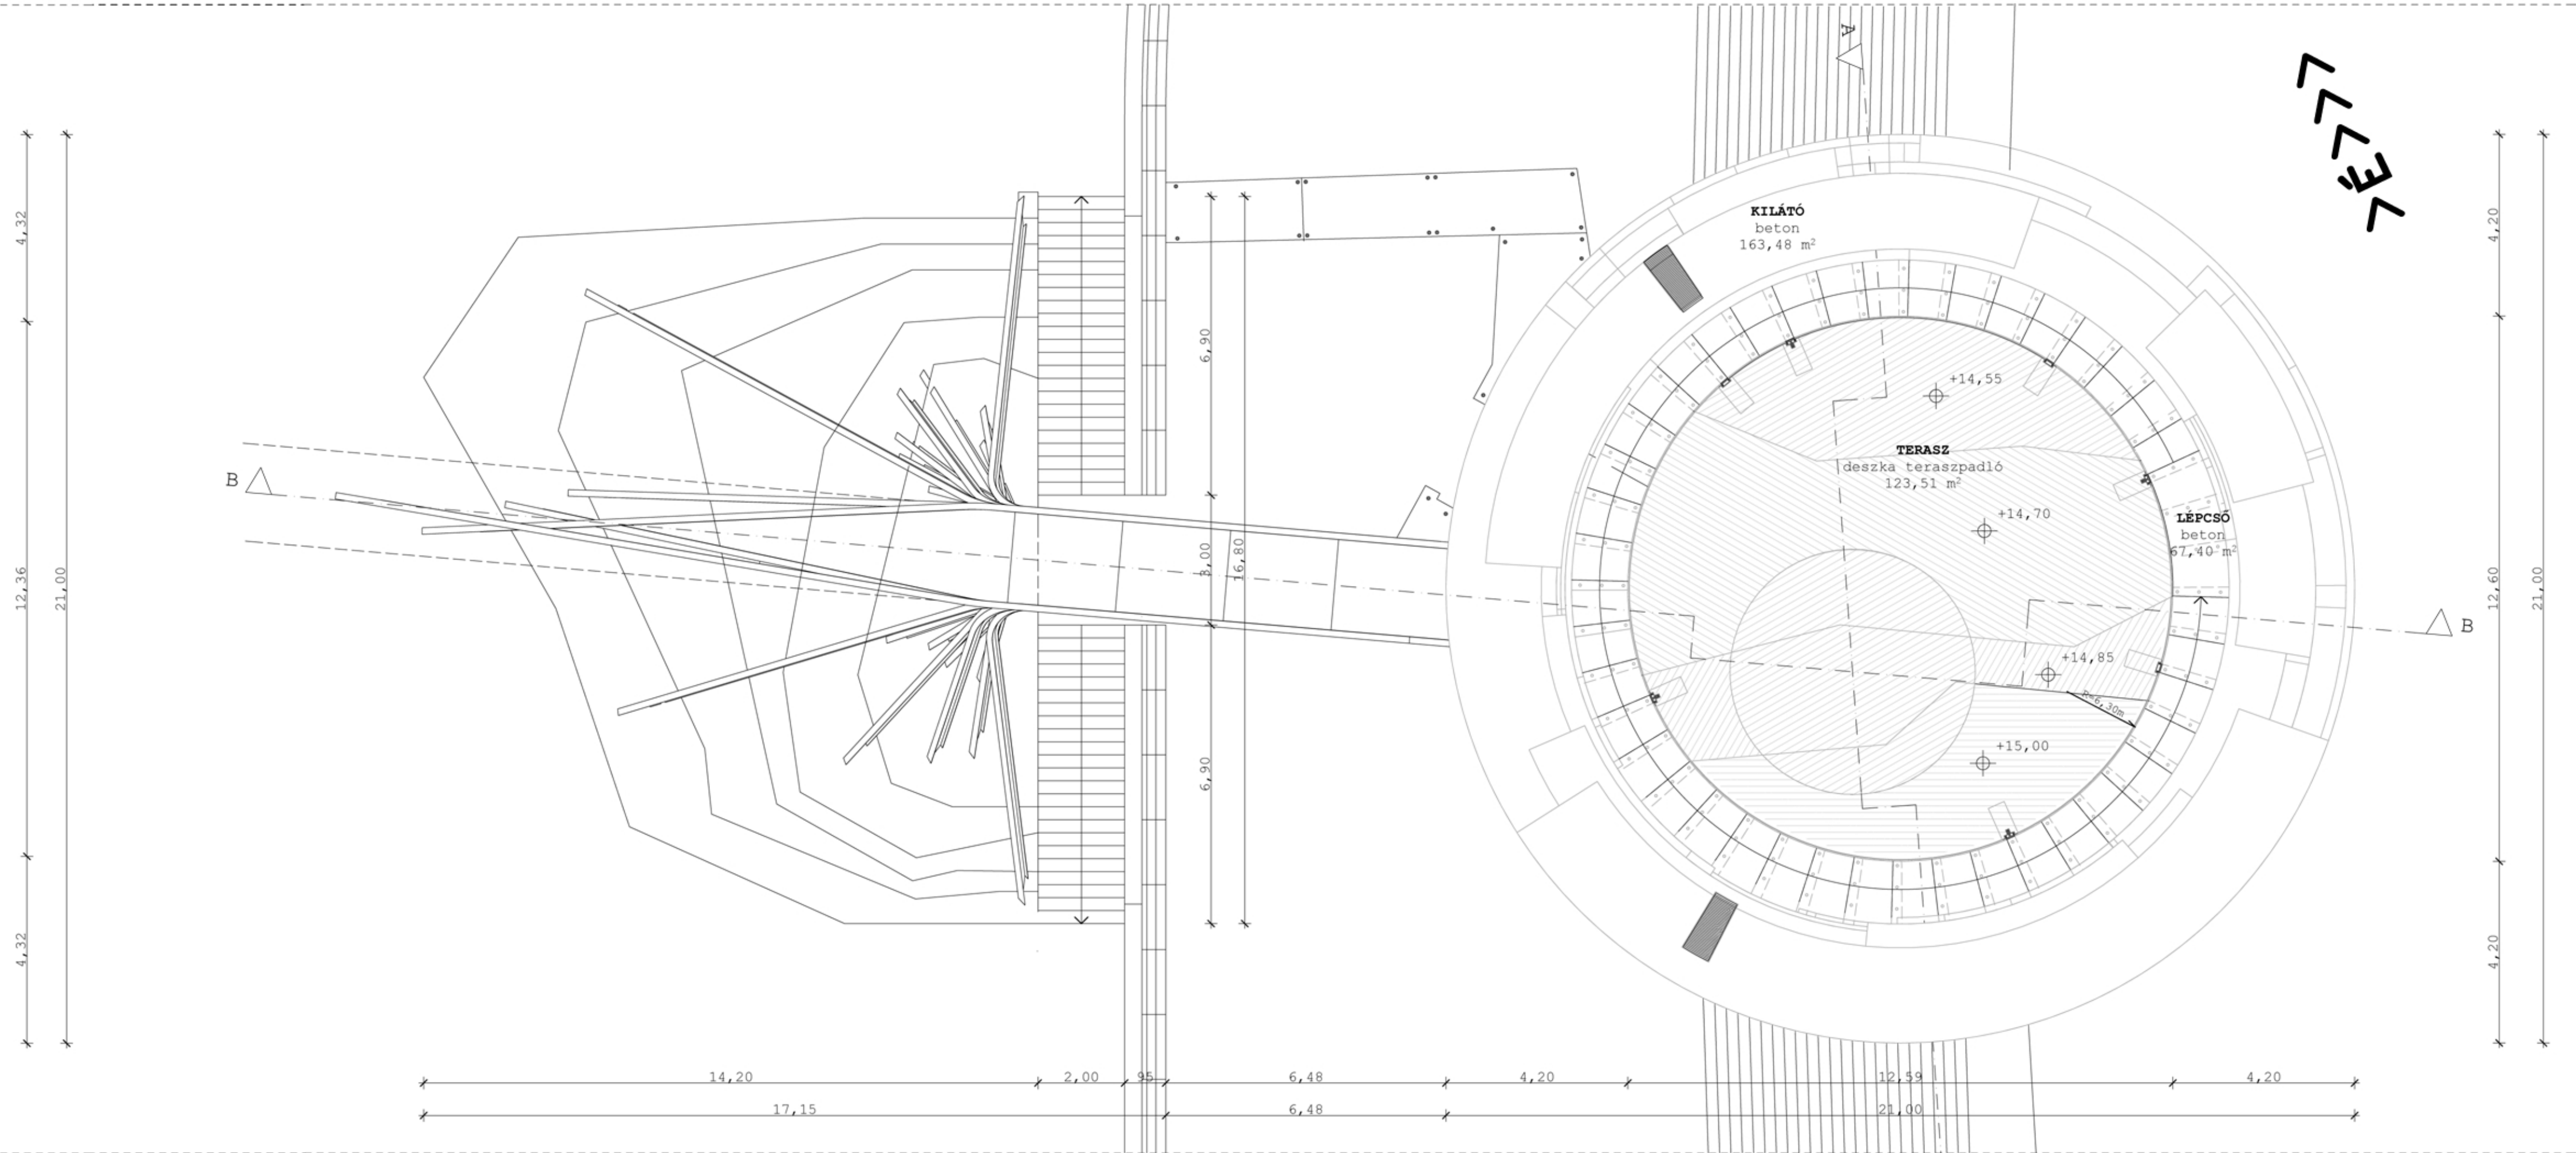


\\kiállító szint>>>

\\terasz szint>>>

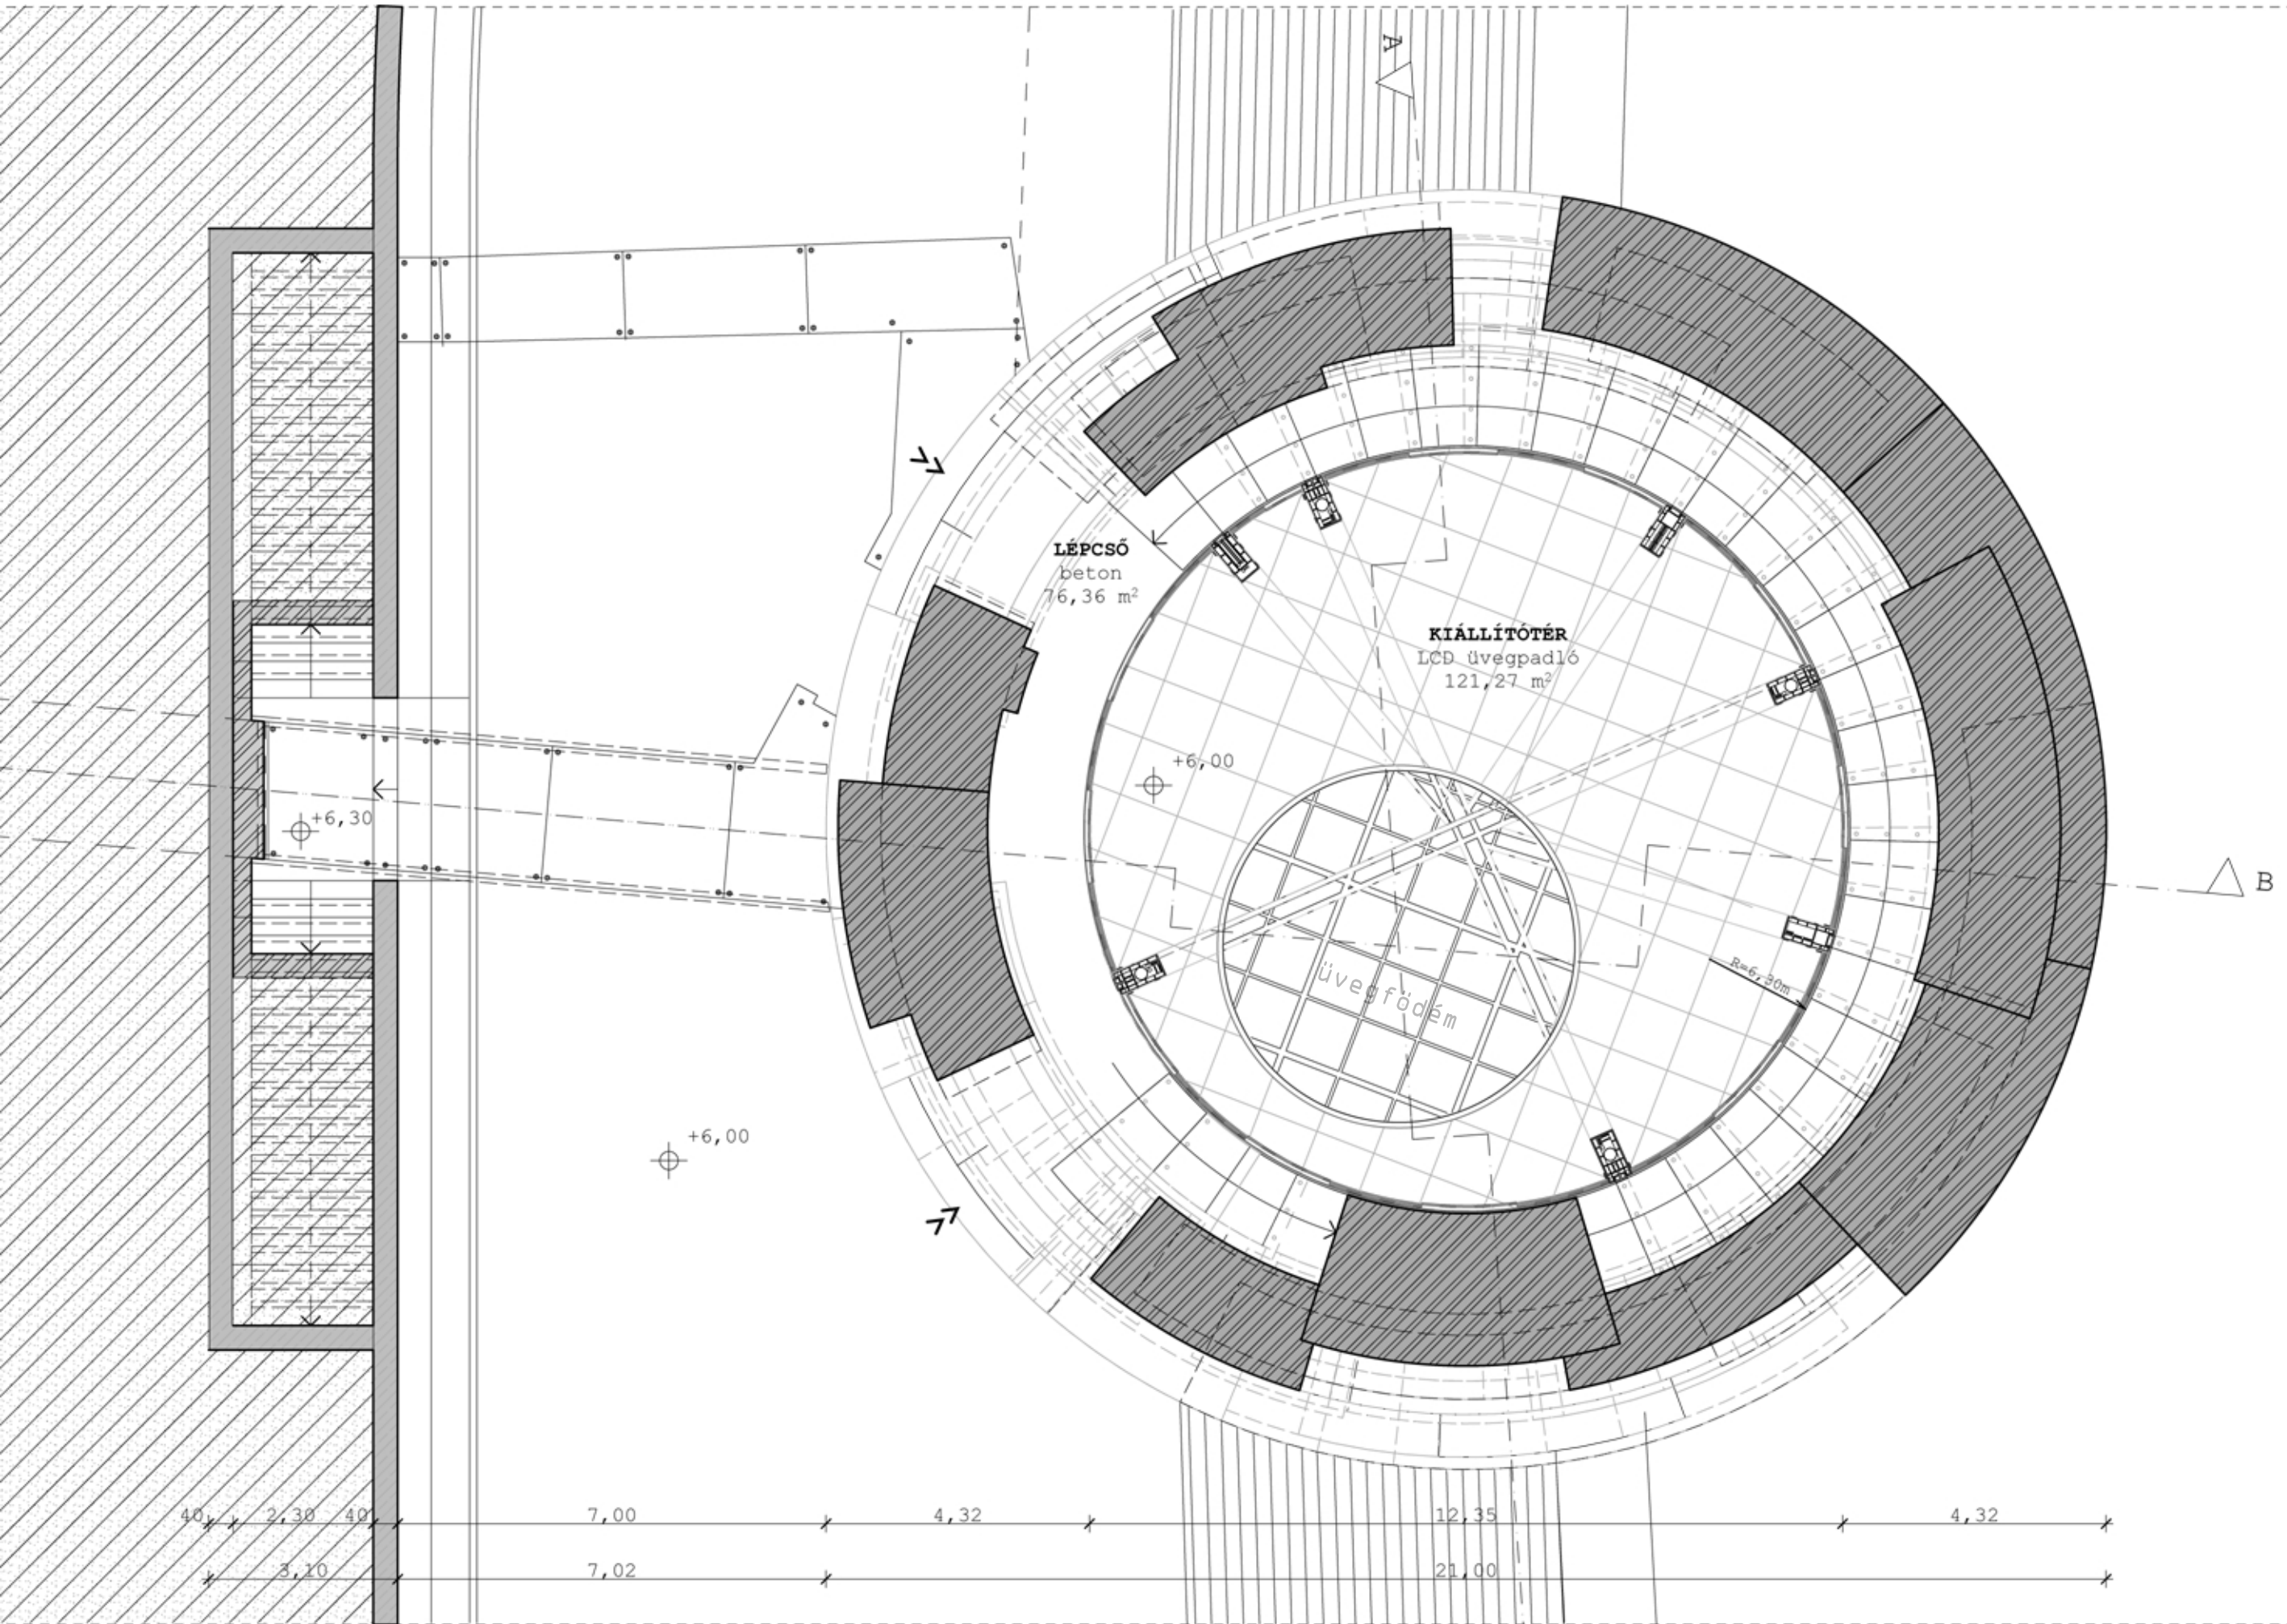

>>03\\alaprajzok m=1:100 >

>>SZÖGI TAMÁS<<  
\\diplomaterv 2011

>>>VIZIBÁSTYA \\SZEDED>>>