3 FÖLDSZINTI ALAPRAJZ M1:100
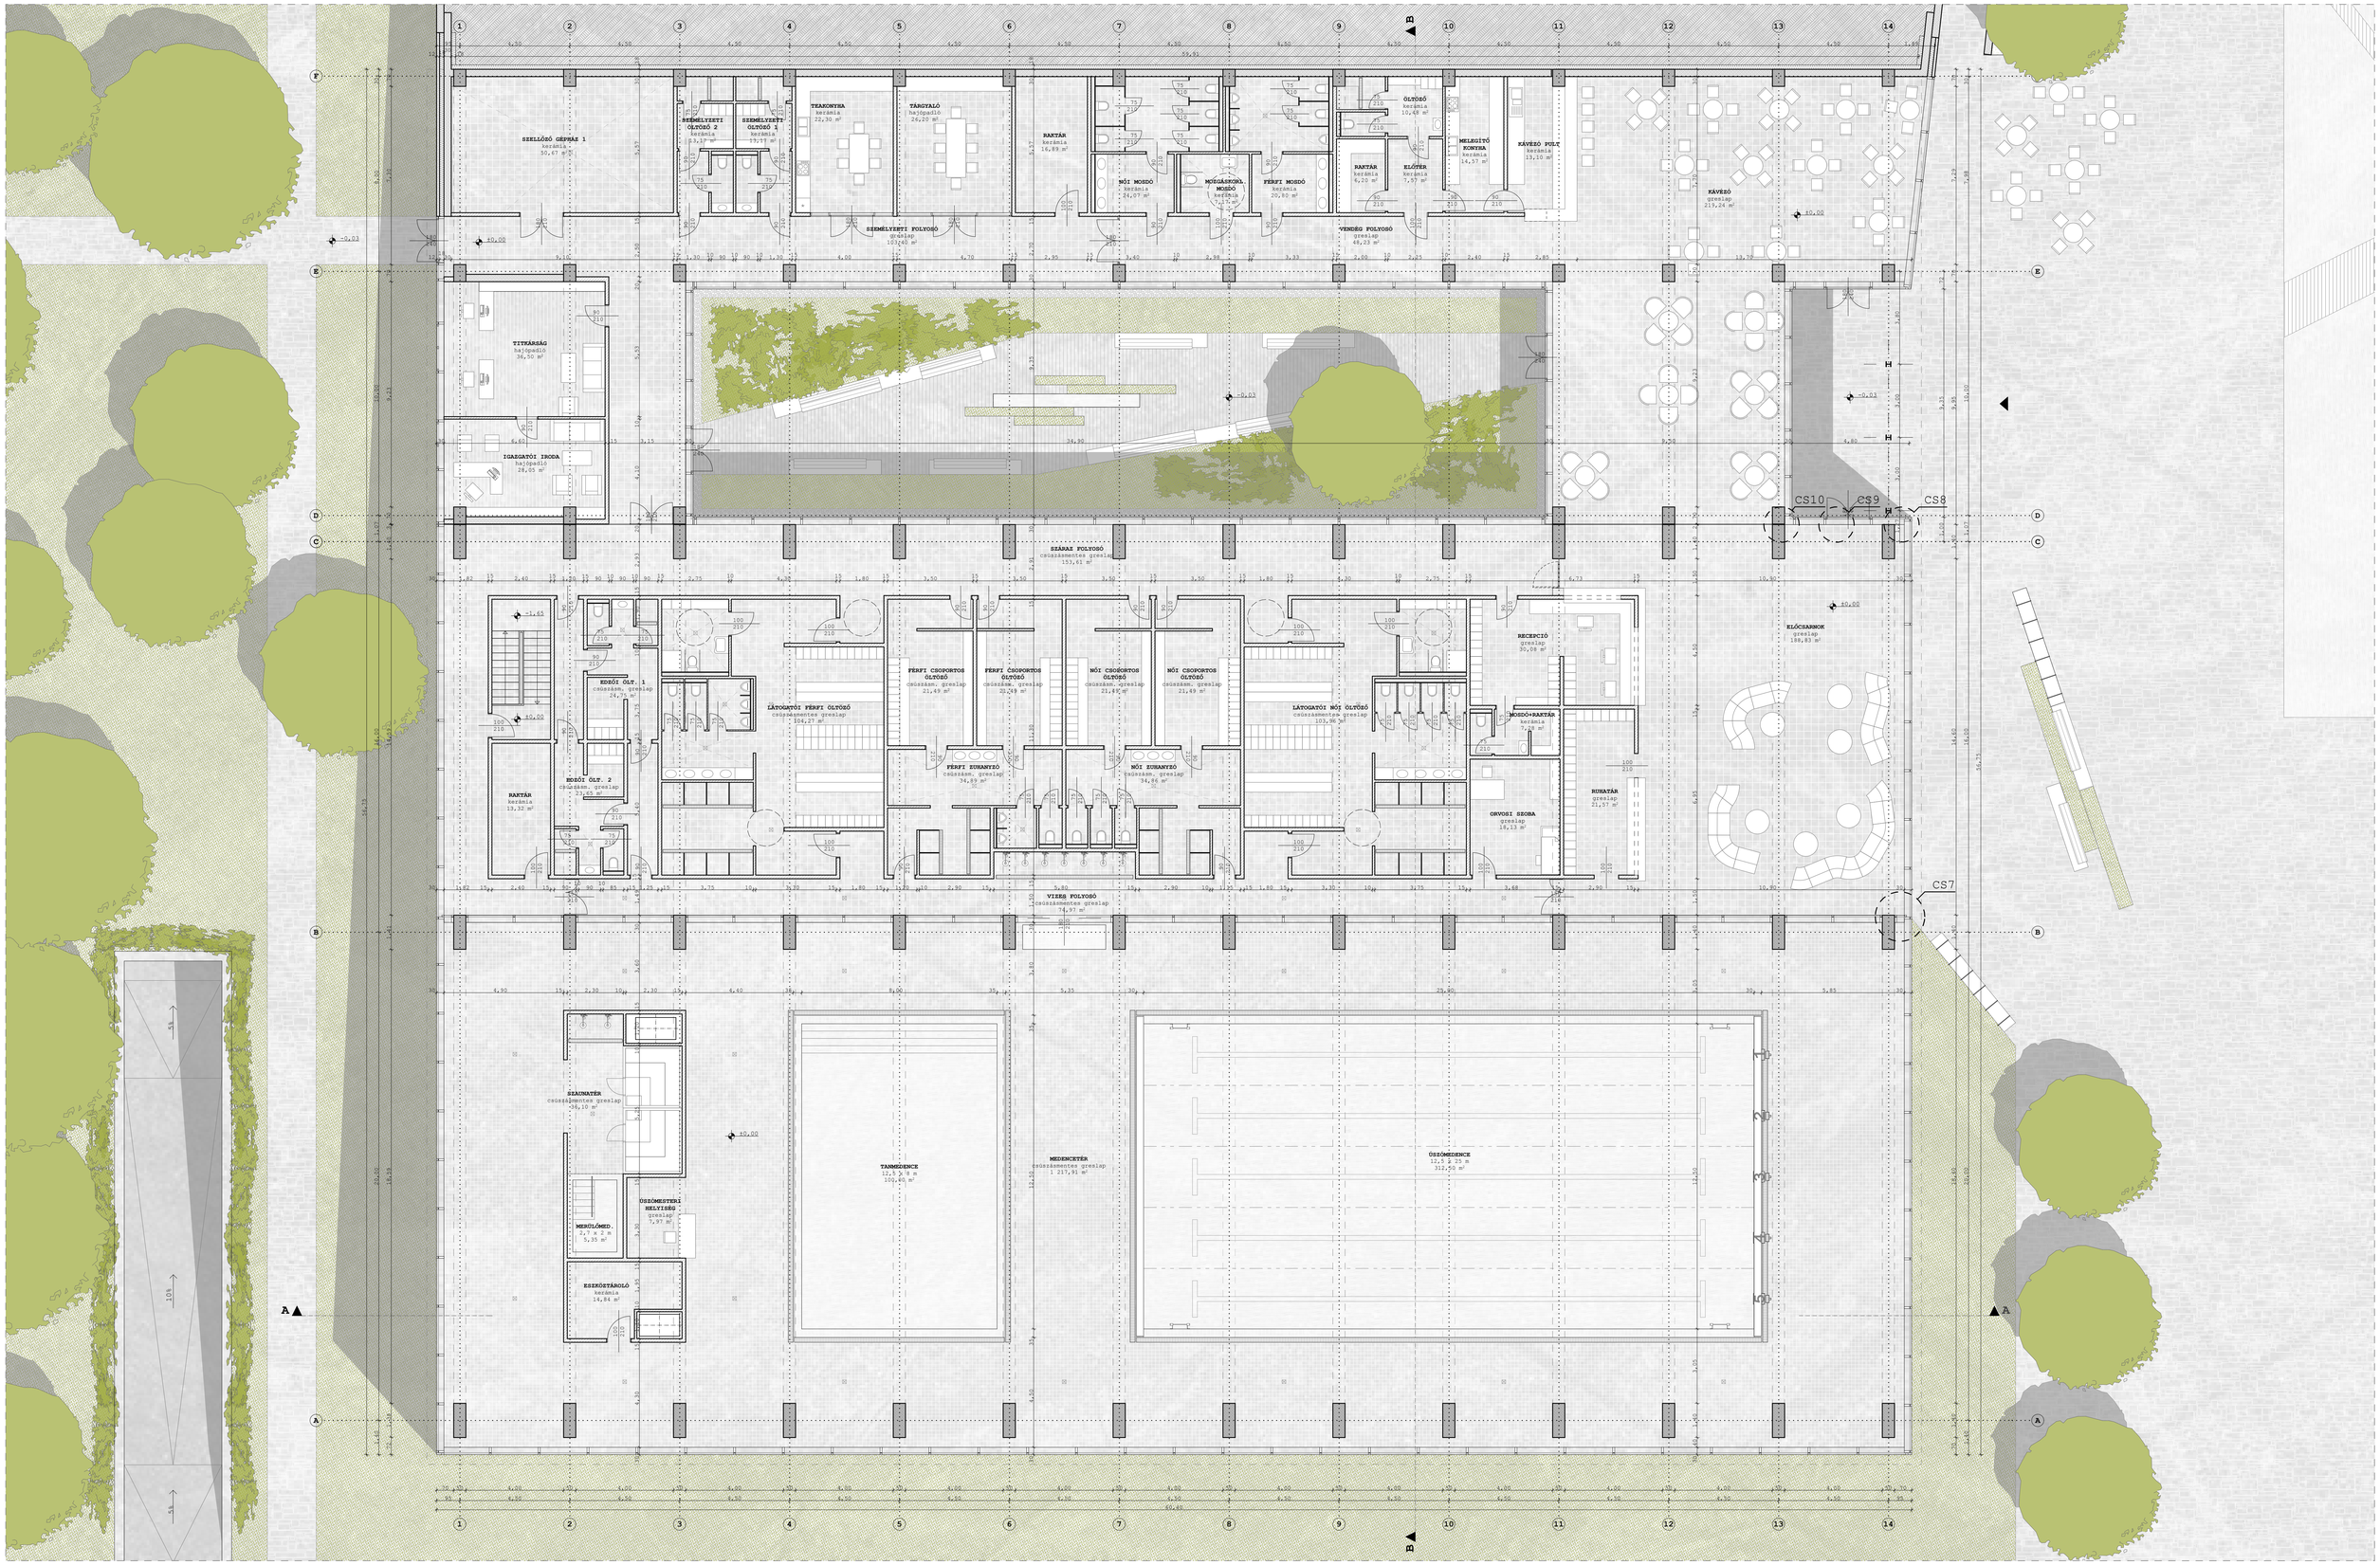
NYÍREGYHÁZA — ÖRÖKÖSFÖLDI TANUSZODA
DIPLOMATERV SZŐDÉNYI KATINKA 2013. 06. 14.