


FÖLDSZINTI ALAPRAJZ M = 1:100

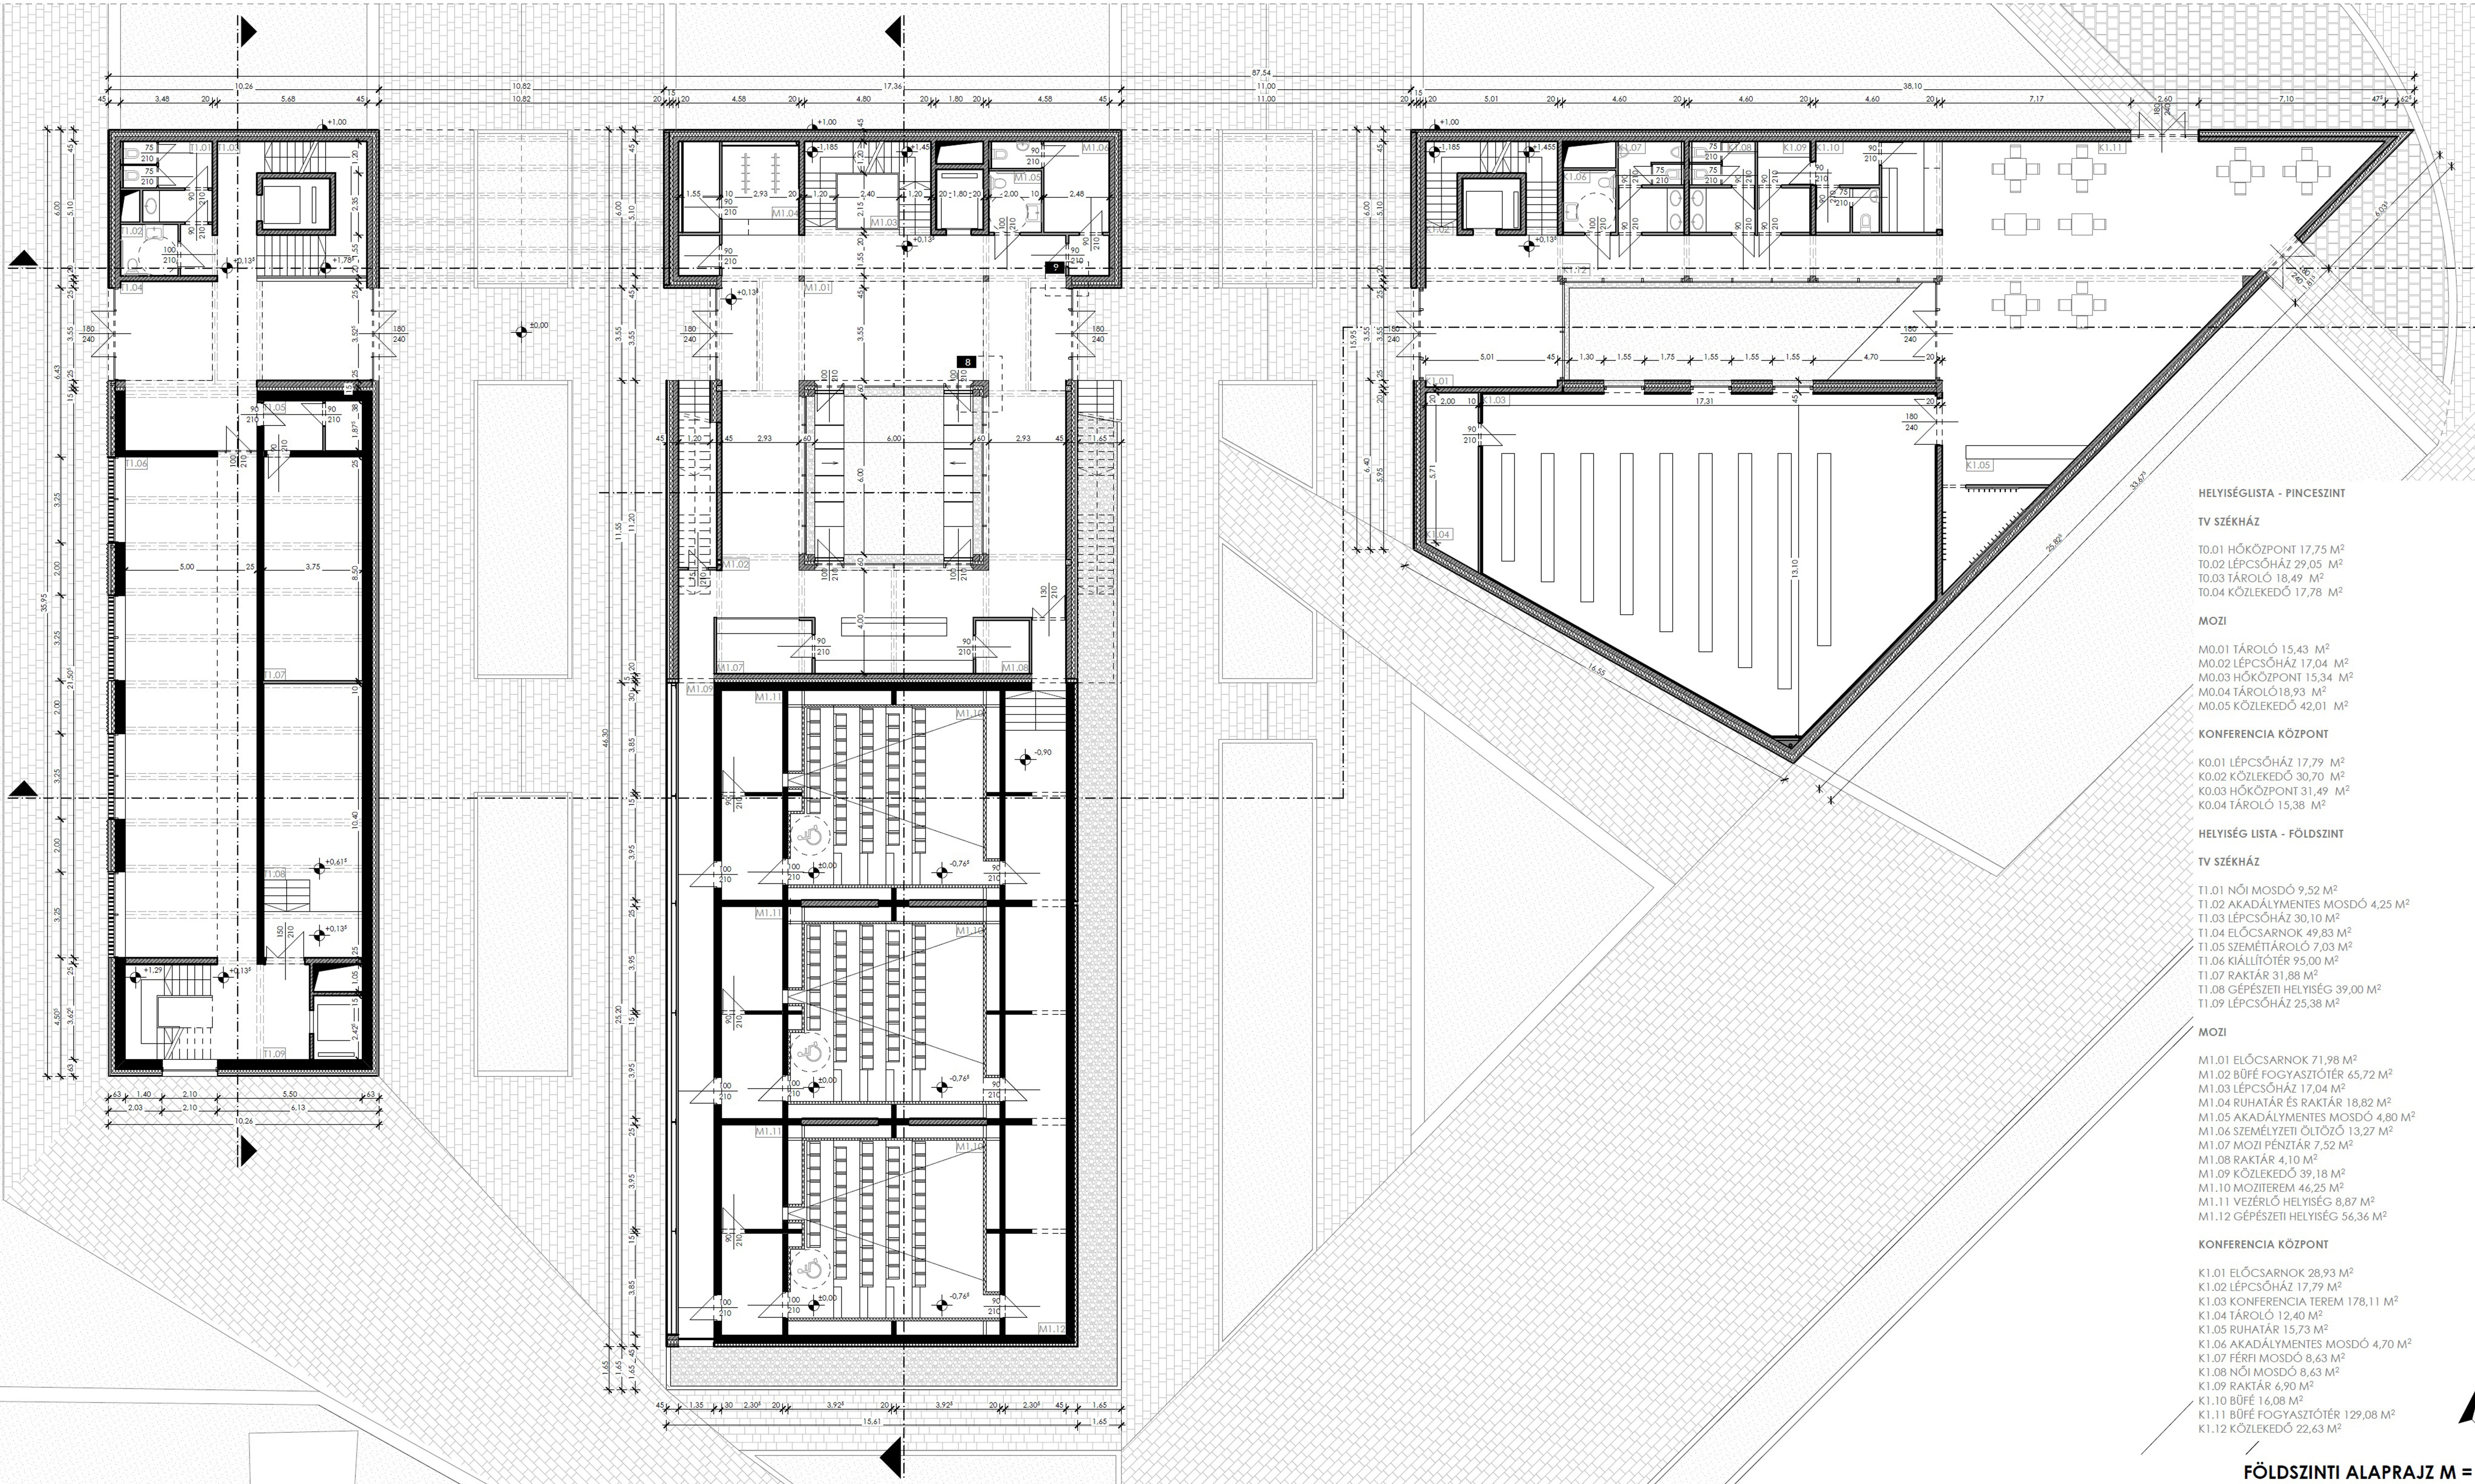

HELYISÉGLISTA - PINCESZINT

TV SZÉKHÁZ

- T0.01 HŐKÖZPONT 17,75 M<sup>2</sup>
- T0.02 LÉPCSŐHÁZ 29,05 M<sup>2</sup>
- T0.03 TÁROLÓ 18,49 M<sup>2</sup>
- T0.04 KÖZLEKEDŐ 17,78 M<sup>2</sup>

MOZI

- M0.01 TÁROLÓ 15,43 M<sup>2</sup>
- M0.02 LÉPCSŐHÁZ 17,04 M<sup>2</sup>
- M0.03 HŐKÖZPONT 15,34 M<sup>2</sup>
- M0.04 TÁROLÓ 18,93 M<sup>2</sup>
- M0.05 KÖZLEKEDŐ 42,01 M<sup>2</sup>

KONFERENCIA KÖZPONT

- K0.01 LÉPCSŐHÁZ 17,79 M<sup>2</sup>
- K0.02 KÖZLEKEDŐ 30,70 M<sup>2</sup>
- K0.03 HŐKÖZPONT 31,49 M<sup>2</sup>
- K0.04 TÁROLÓ 15,38 M<sup>2</sup>

HELYISÉG LISTA - FÖLDSZINT

TV SZÉKHÁZ

- T1.01 NŐI MOSDÓ 9,52 M<sup>2</sup>
- T1.02 AKADÁLYMENTES MOSDÓ 4,25 M<sup>2</sup>
- T1.03 LÉPCSŐHÁZ 30,10 M<sup>2</sup>
- T1.04 ELŐCSARNOK 49,83 M<sup>2</sup>
- T1.05 SZEMÉLTÁROLÓ 7,03 M<sup>2</sup>
- T1.06 KIÁLLÍTÓTER 95,00 M<sup>2</sup>
- T1.07 RAKTÁR 31,88 M<sup>2</sup>
- T1.08 GÉPÉSZETI HELYSÉG 39,00 M<sup>2</sup>
- T1.09 LÉPCSŐHÁZ 25,38 M<sup>2</sup>

MOZI

- M1.01 ELŐCSARNOK 71,98 M<sup>2</sup>
- M1.02 BÜFÉ FOGYASZTÓTÉR 65,72 M<sup>2</sup>
- M1.03 LÉPCSŐHÁZ 17,04 M<sup>2</sup>
- M1.04 RUHATÁR ÉS RAKTÁR 18,82 M<sup>2</sup>
- M1.05 AKADÁLYMENTES MOSDÓ 4,80 M<sup>2</sup>
- M1.06 SZEMÉLYZETI ÖLTÖZŐ 13,27 M<sup>2</sup>
- M1.07 MOZI PÉNztÁR 7,52 M<sup>2</sup>
- M1.08 RAKTÁR 4,10 M<sup>2</sup>
- M1.09 KÖZLEKEDŐ 39,18 M<sup>2</sup>
- M1.10 MOZITEREM 46,25 M<sup>2</sup>
- M1.11 VEZÉRLŐ HELYSÉG 8,87 M<sup>2</sup>
- M1.12 GÉPÉSZETI HELYSÉG 56,36 M<sup>2</sup>

KONFERENCIA KÖZPONT

- K1.01 ELŐCSARNOK 28,93 M<sup>2</sup>
- K1.02 LÉPCSŐHÁZ 17,79 M<sup>2</sup>
- K1.03 KONFERENCIA TEREM 178,11 M<sup>2</sup>
- K1.04 TÁROLÓ 12,40 M<sup>2</sup>
- K1.05 RUHATÁR 15,73 M<sup>2</sup>
- K1.06 AKADÁLYMENTES MOSDÓ 4,70 M<sup>2</sup>
- K1.07 FÉRFI MOSDÓ 8,63 M<sup>2</sup>
- K1.08 NŐI MOSDÓ 8,63 M<sup>2</sup>
- K1.09 RAKTÁR 6,90 M<sup>2</sup>
- K1.10 BÜFÉ 16,08 M<sup>2</sup>
- K1.11 BÜFÉ FOGYASZTÓTÉR 129,08 M<sup>2</sup>
- K1.12 KÖZLEKEDŐ 22,63 M<sup>2</sup>

FÖLDSZINTI ALAPRAJZ M = 1:100