


13,14
8,26
28
31
1,85
31
1,85
28

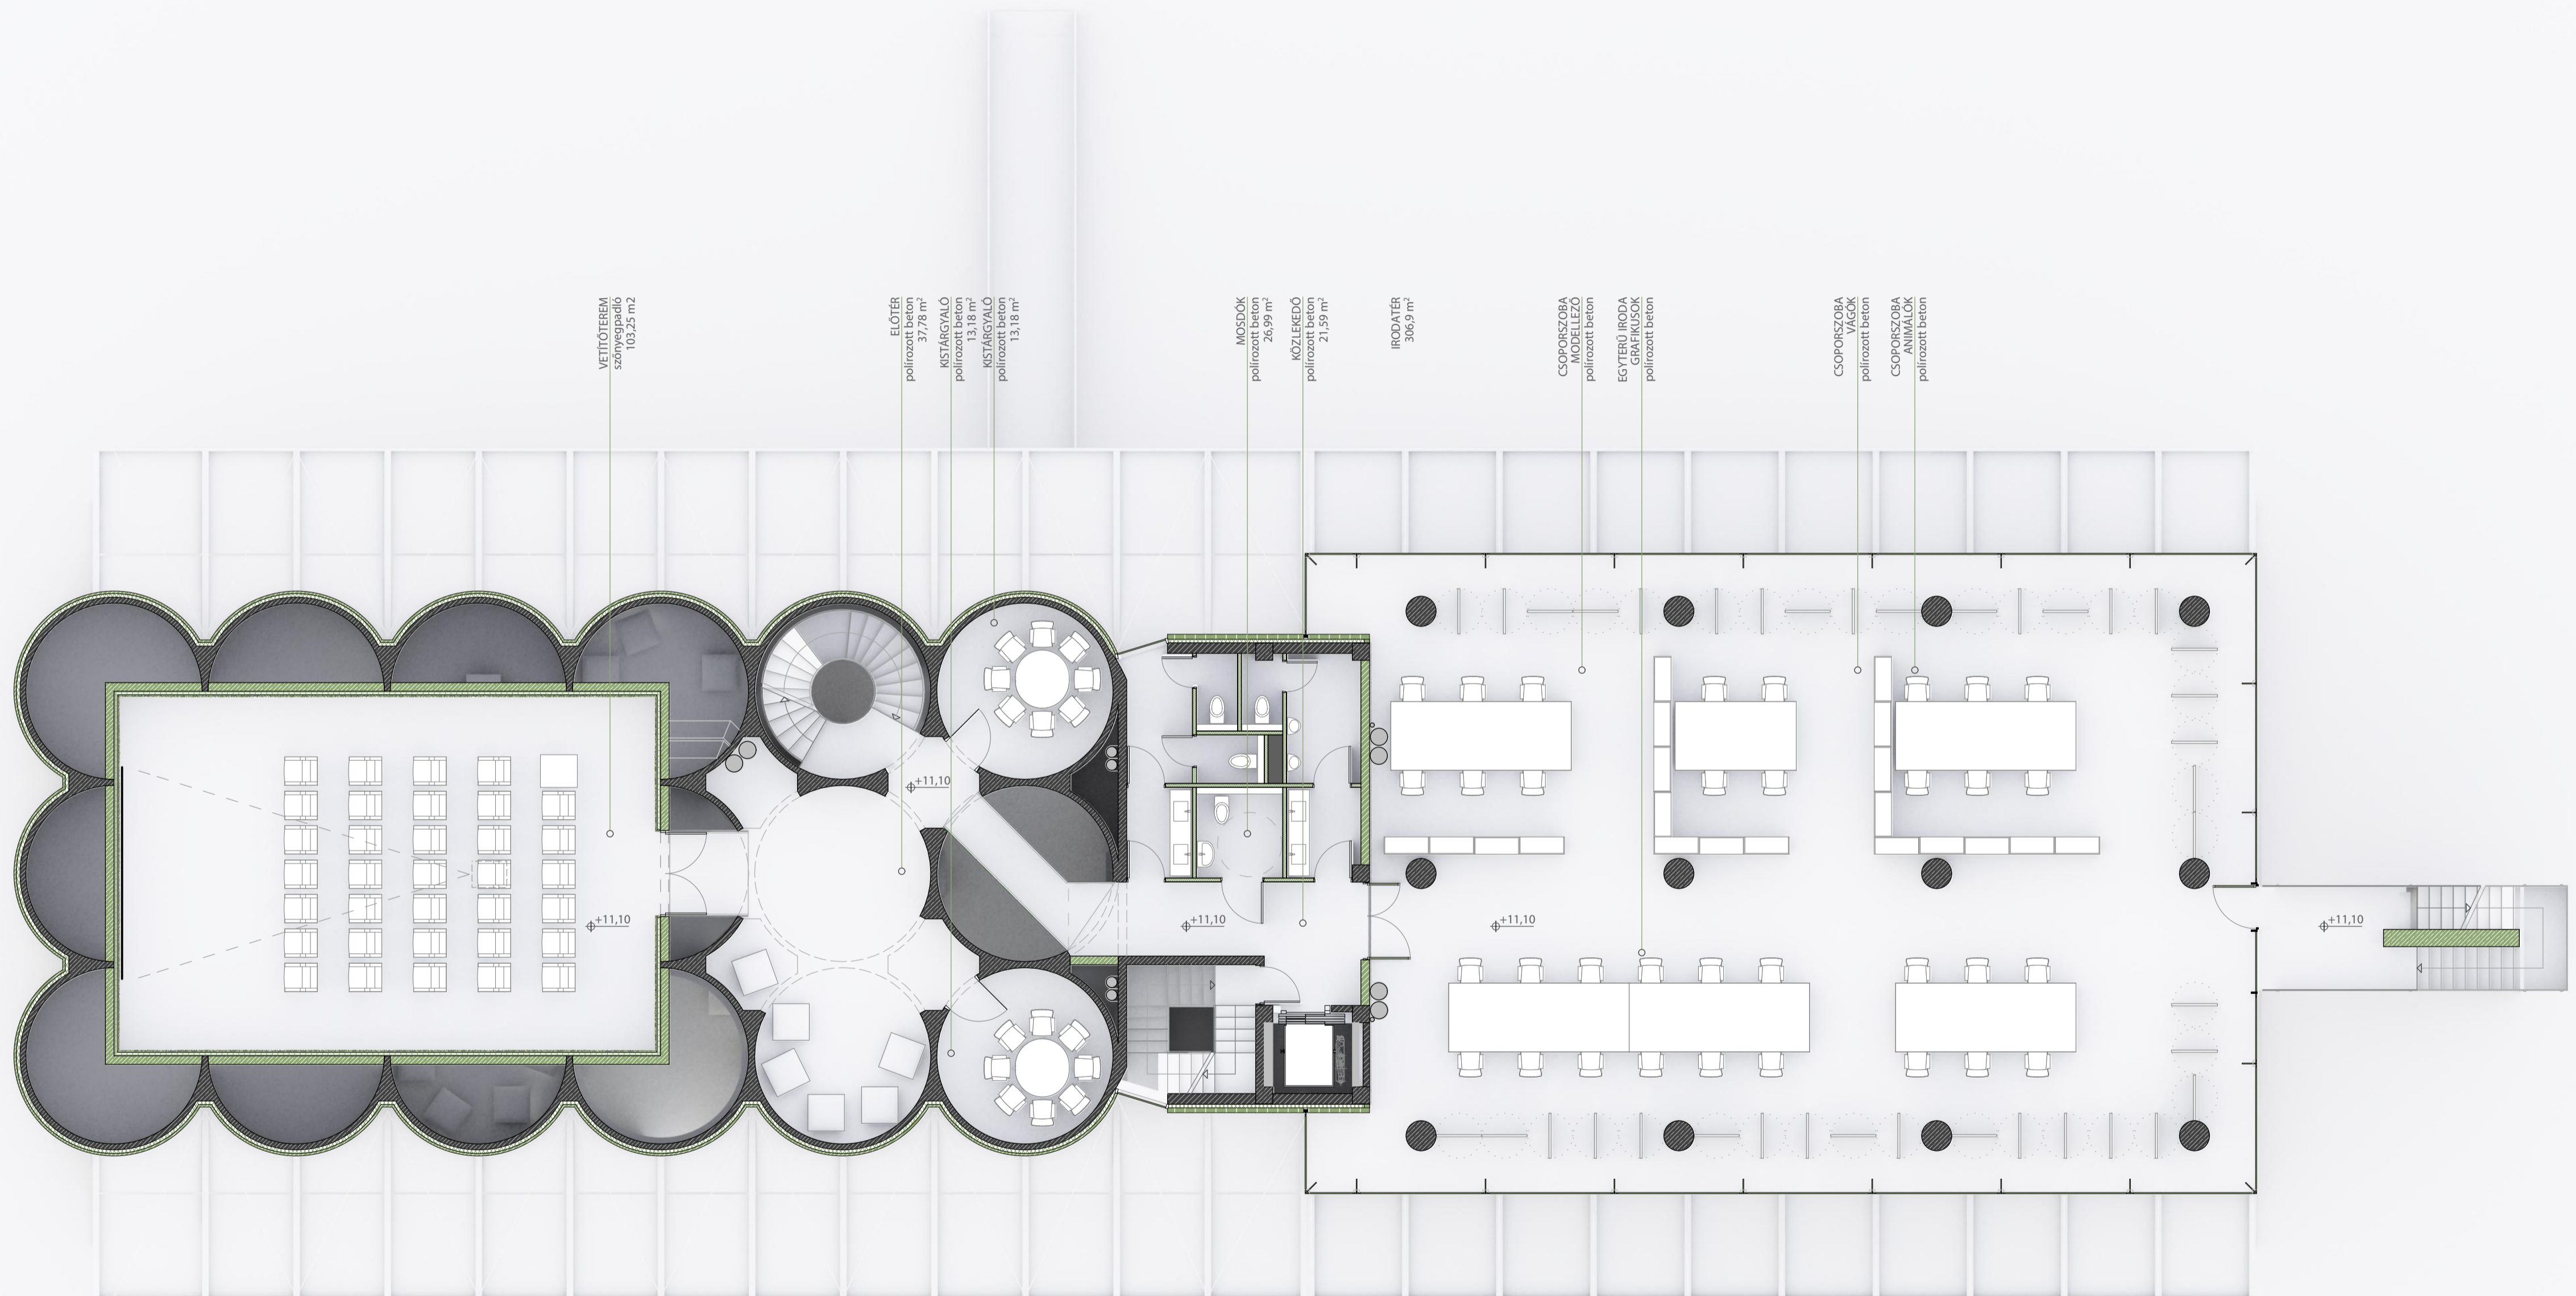

VEJTŐTEREM
szőnyegpadló
103,23 m²

ELŐTÉR
polirozott beton
37,78 m²
KISTÁRGYALÓ
polirozott beton
13,18 m²
KISTÁRGYALÓ
polirozott beton
13,18 m²

MOSDÓK
polirozott beton
26,99 m²
KÖZLEKEDŐ
polirozott beton
21,59 m²

IRODATER
306,9 m²

CSOPORSZOBA
MODELLEZŐ
polirozott beton
EGYTERÜ IRODA
GRAFIKUSOK
polirozott beton

CSOPORSZOBA
VÁGÓK
polirozott beton
CSOPORSZOBA
ANIMÁLOK
polirozott beton

28 1,85 31 12,50 31 1,85 14 4,10 14 4,10 32 3,00 20 5,65 2,30 15 1,20 6,00 6,00 6,00 1,45
25,90 20,65

1,35
6,10
14,90
6,10
1,35

