


B-B METSZET M1:100

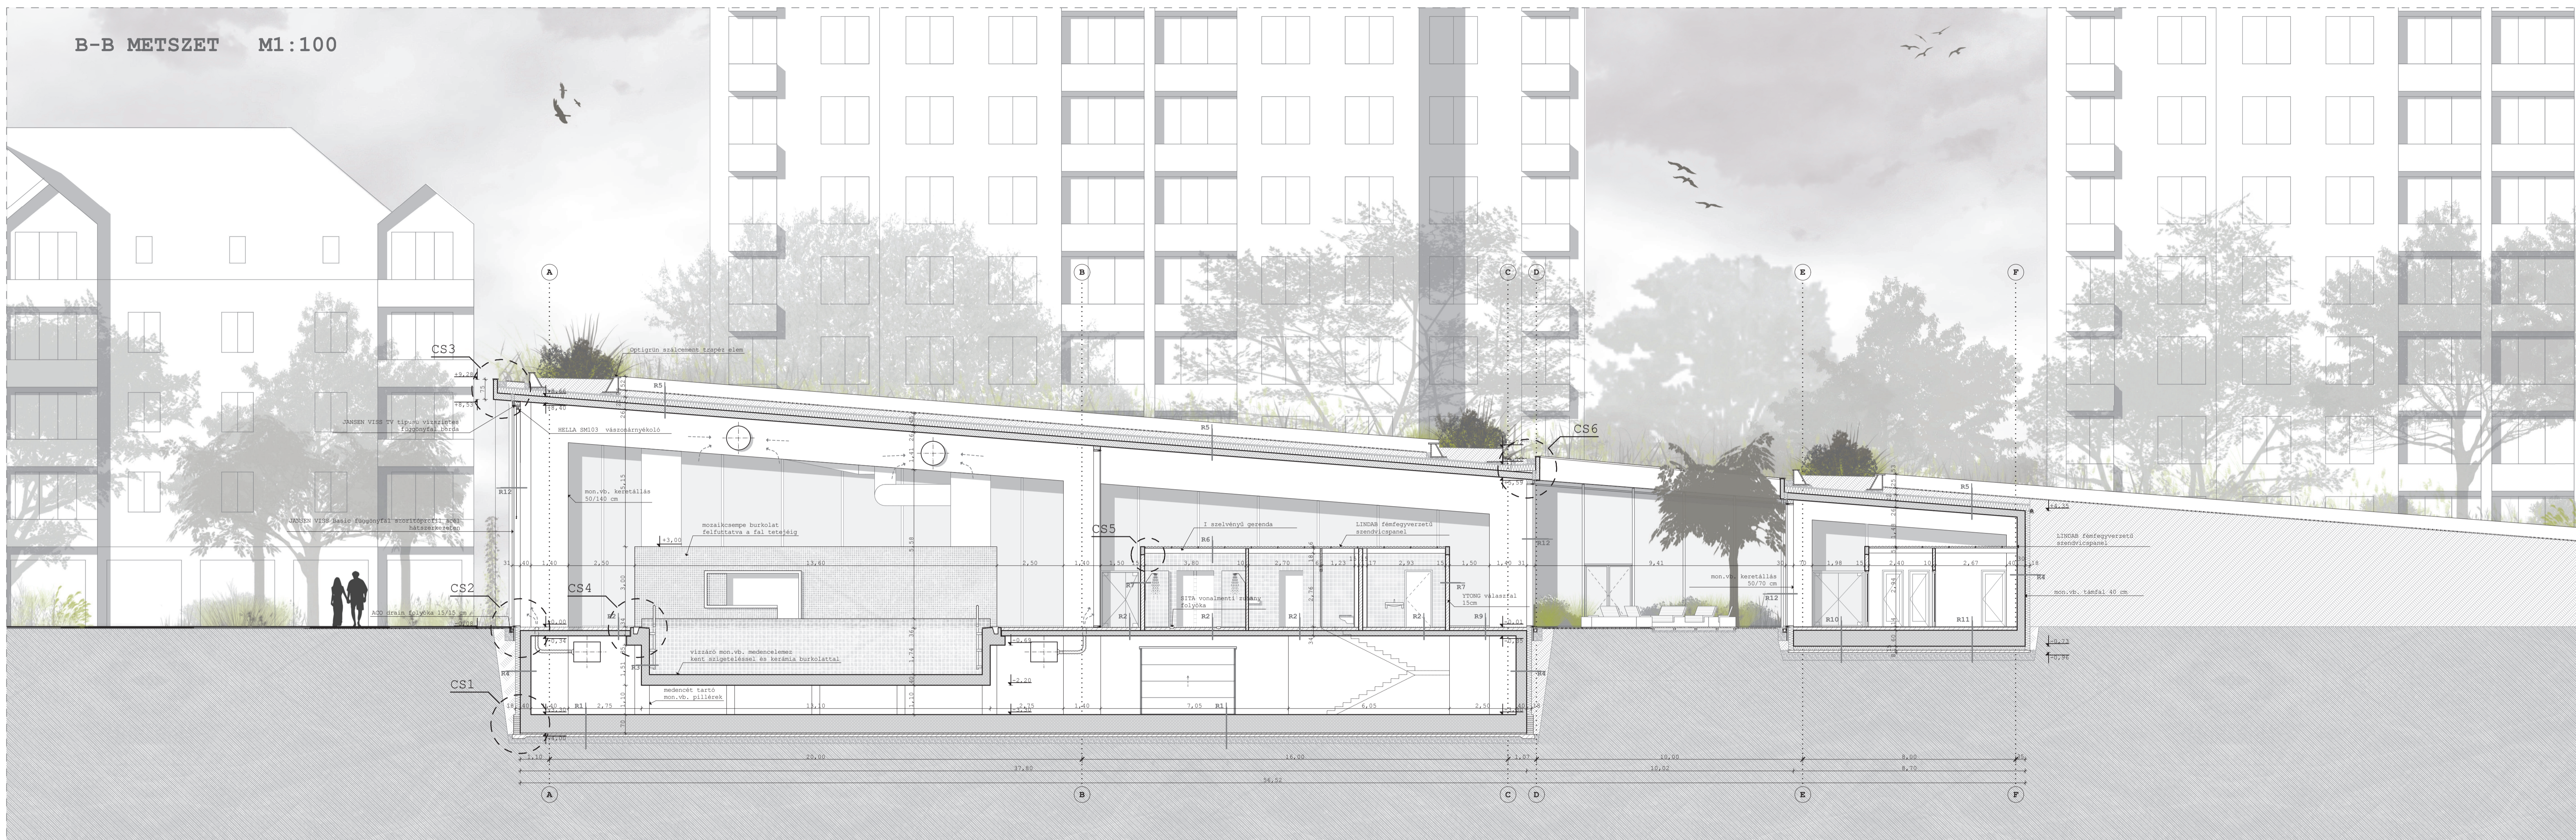

A-A METSZET M1:100

