


28
14
4,10
14
4,10
28

1,35
6,10
6,10
1,35
14,90

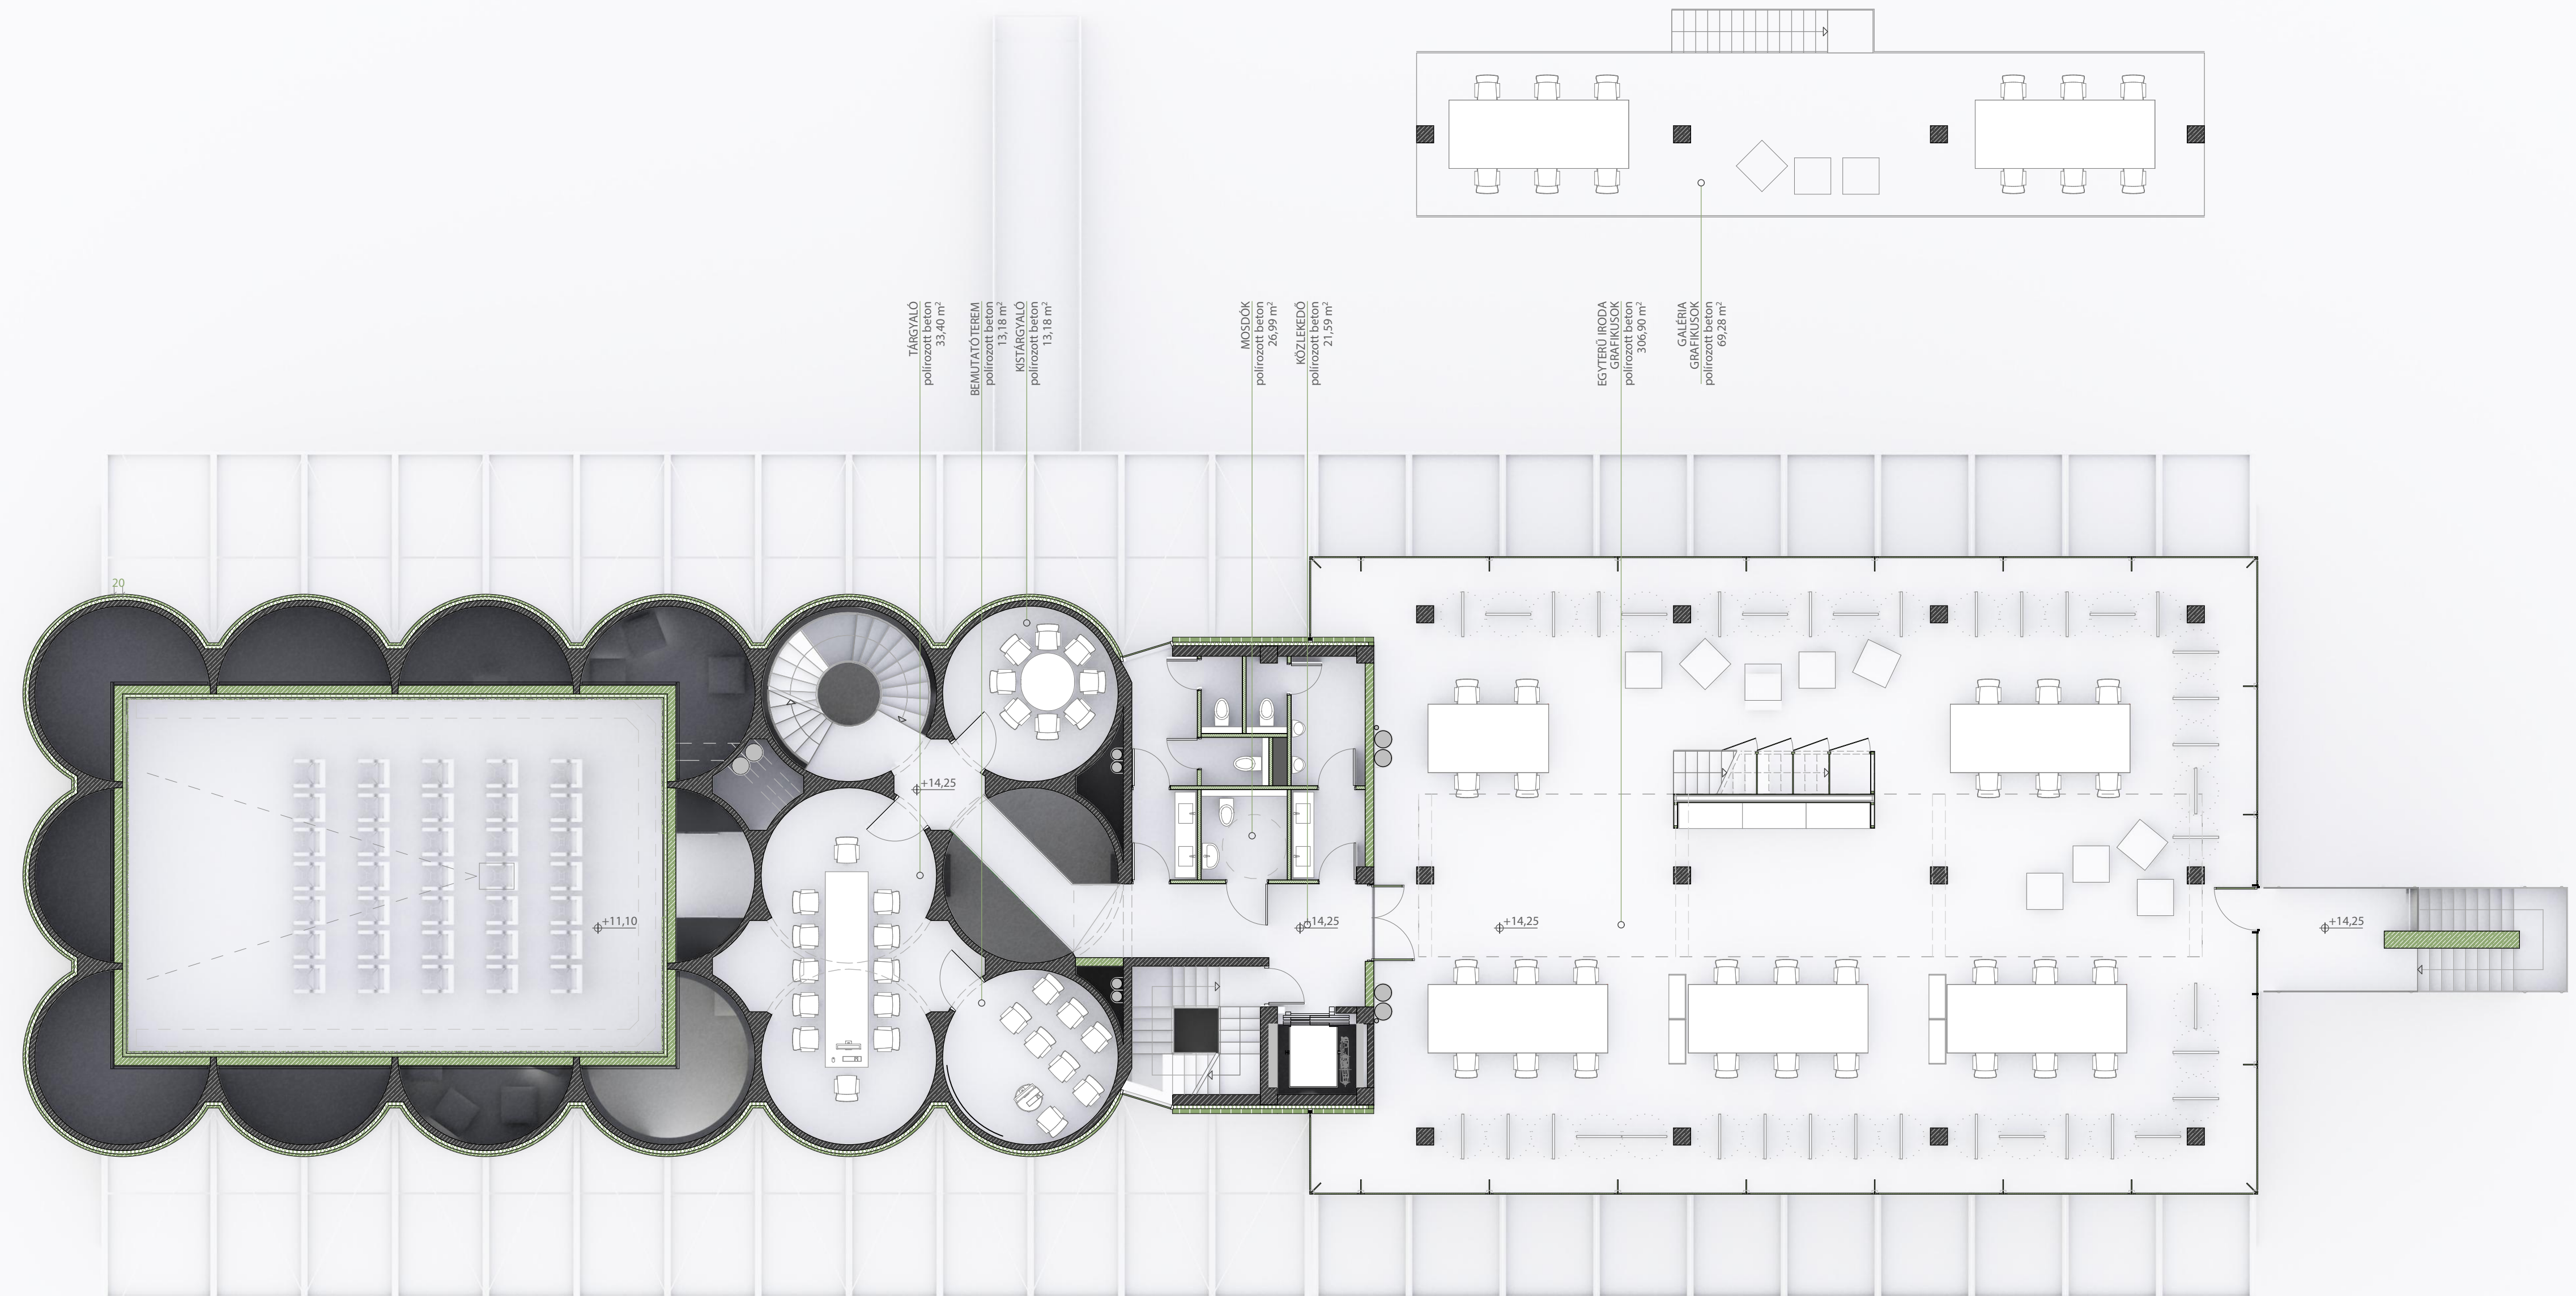

TÁRGYALÓ
polirozott beton
33,40 m²
BEMUTATÓ TEREM
polirozott beton
13,18 m²
KISTÁRGYALÓ
polirozott beton
13,18 m²

MOSDÓK
polirozott beton
26,99 m²
KÖZLEKEDŐ
polirozott beton
21,59 m²

EGYTERÜ IRODA
GRAFIKUSOK
polirozott beton
306,90 m²
GALERIA
GRAFIKUSOK
polirozott beton
69,28 m²

28 4,10 14 4,10 14 4,10 14 4,10 14 4,10 14 4,10 32 3,00 20 2,30 15 1,20 6,00 6,00 6,00 1,45
25,90 5,65 20,65

