


28
14
4,10
14
4,10
13,14

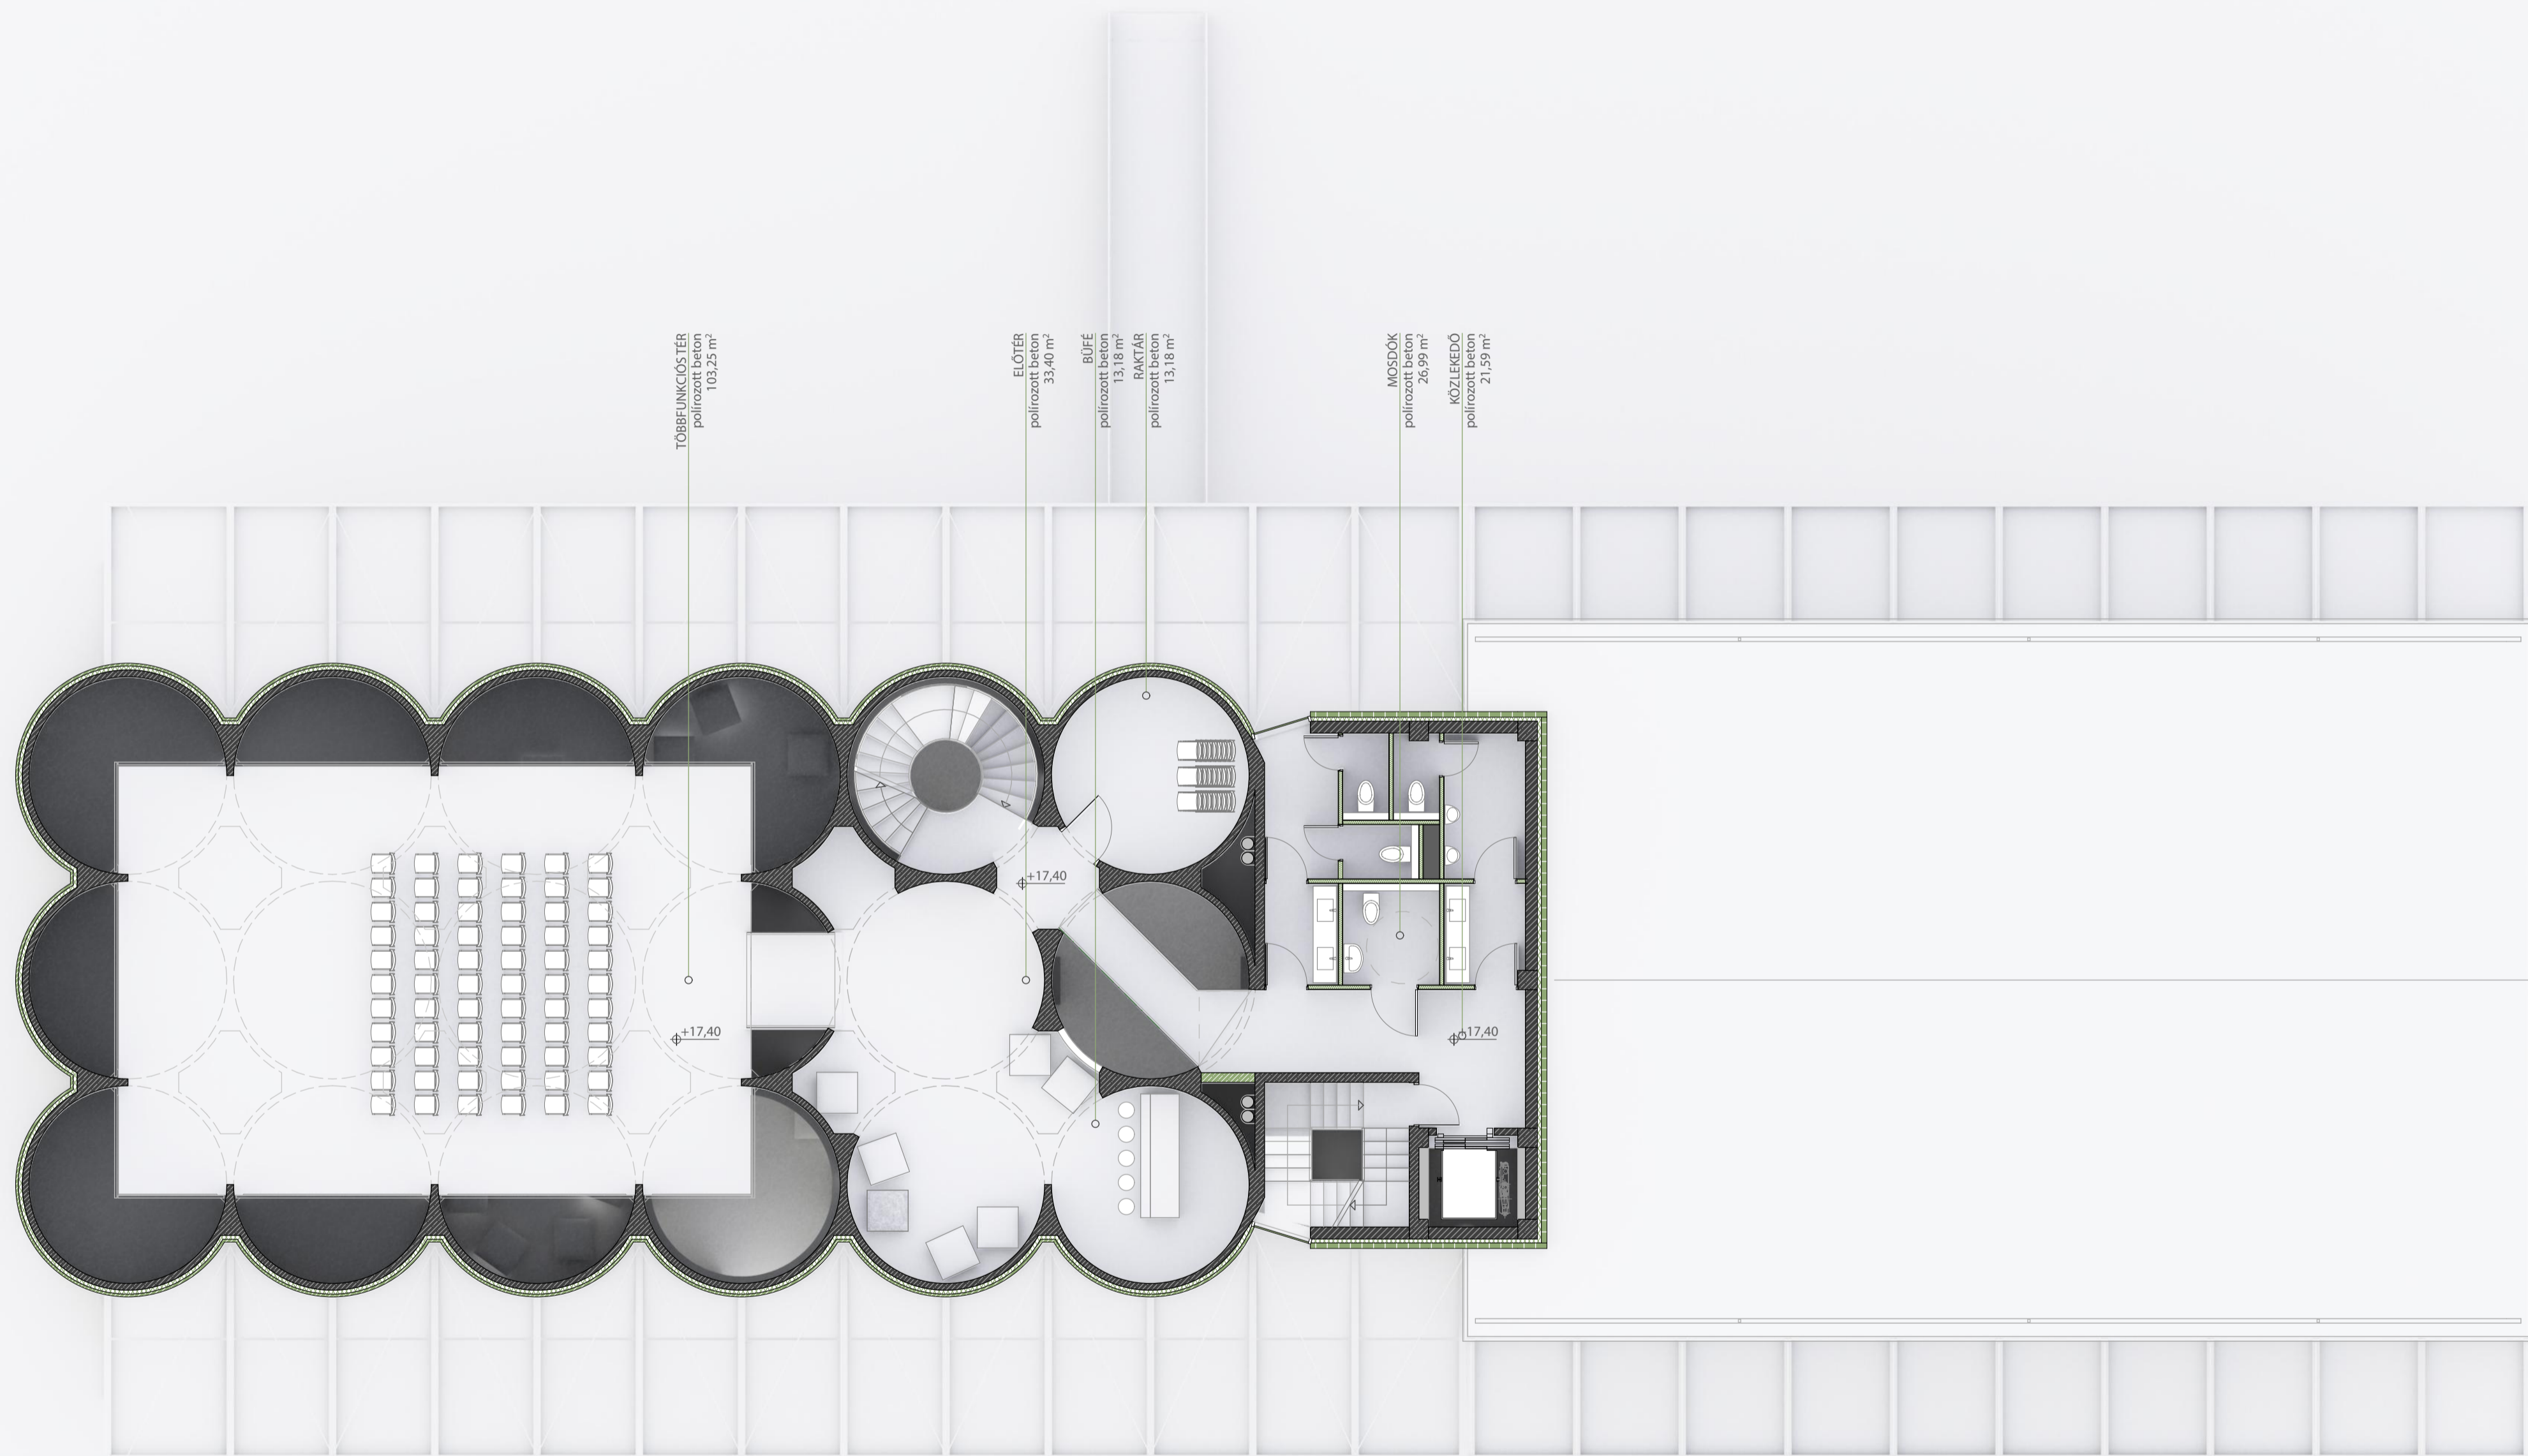

TOBBFUNKCIÓS TÉR
polirozott beton
103,25 m²

ELŐTÉR
polirozott beton
33,40 m²

BÜFE
polirozott beton
13,18 m²
RAKTÁR
polirozott beton
13,18 m²

MOSDÓK
polirozott beton
26,99 m²
KÖZLEKEDŐ
polirozott beton
21,59 m²

44
7,04
20
3,00
44
11,13

28 4,10 14 4,10 14 4,10 14 4,10 14 4,10 32 3,00 20 2,30 15 1,20 6,00 6,00 6,00 1,45
25,90 5,65 20,65

