


- TEGNFORKLARING:**
- funksjoner:
- 01.01. - Beboerrom - stue
 - 01.02. - Beboerrom - bad
 - 01.03. - Beboerrom - bod
 - 02.01. - Felles areal, stue, kjøkken
 - 03.01. - Kontor
 - 03.02. - Serviceareal - lager
 - 03.03. - Serviceareal - EL/VVS
 - 04.01. - Korridor
 - 04.02. - Trappheis
 - 05.01. - Uteareal - innglasstet
 - 05.02. - Uteareal
- vegger:
- ytervegg mot terreng
 - ikke bærende ytervegg
 - innvegg betong, seksjoneringsvegg
 - innvegg - bindingsverk
 - innvegger - bindingsverk
 - innvegger - bindingsverk
 - skyvedør

For utearealet se tegninger: L0001-L0005

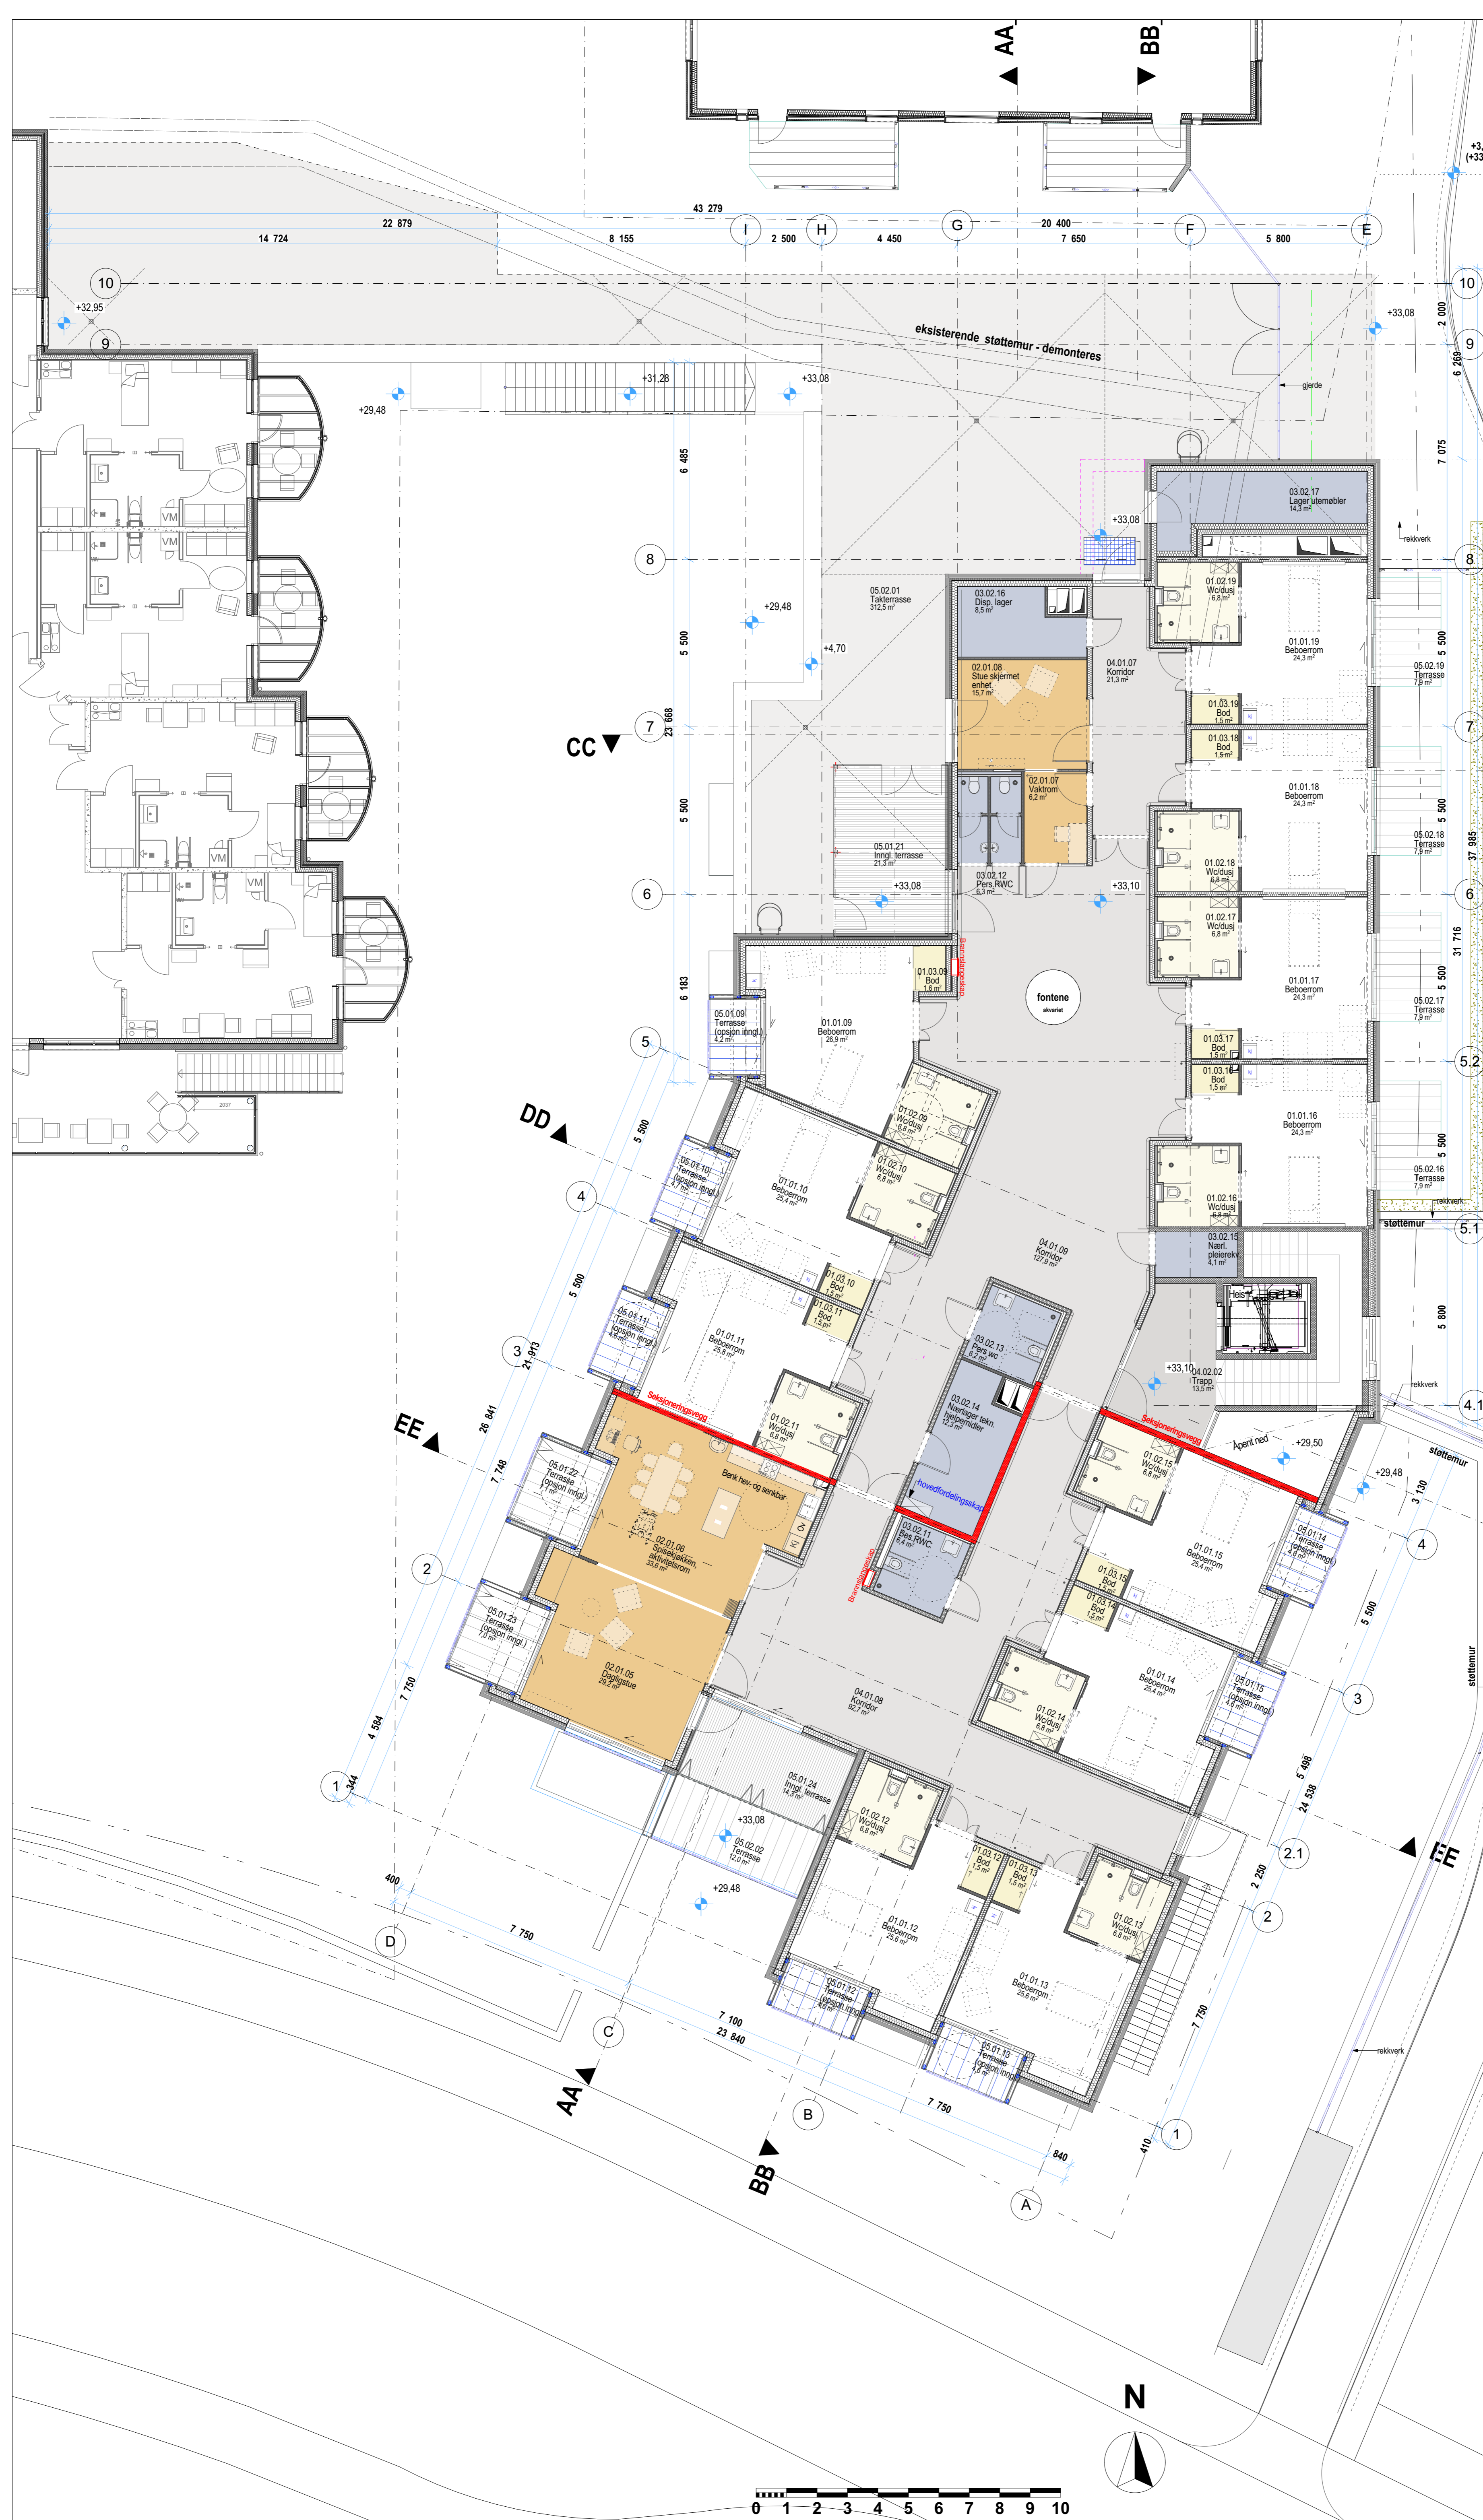

Høyde innvendig gulvnivå (OK-gulv, PLAN 1): +29.50 m.o.h.

GODKJENT AV:

D 09	Søknad om rammetillatelse	2019.12.19.	A.B. B.V.
D 04-08	Dagsenter	2018.12.06.	A.B. B.V.
D 03	TE grunnlag - draft	2018.06.26.	A.B. B.V.
D 02	Utkast	2018.06.26.	A.B. B.V.

Rev. Index Rev. Nr. Beskrivelse Dato Sign. Kontr.

NITEO Kft.
 Aljólai Dűnér sor. 5.
 1146 Budapest - UNGARN
 telefon: +36 1 222 67 91
 e-mail: niteo.kft@chello.hu

CÉH zRt.
 Dió utca 3-5,
 1112 Budapest - UNGARN
 telefon: +36 1 245-28-98
 e-mail: ceh@cch.hu

CĚH+
 CĚH+ BYEN HEND

Utlakshaver:
VADSØ KOMMUNALE EIENDOMSSKAP KF
 PB 614
 9811 VADSØ
 telefon: +47 46 628910
 e-post: rune.aslaksen@vadsokommune.no

prosjekt:
HRO VADSØ SYKEHJEM OG DAGSENTER
 Bekkefaret, 9800 VADSØ
 Gnr./Bnr.: 8/3, 8/1320

SYKEHJEM

tegning:	TE-grunnlag	målestokk:	1:100	tegn. form.:	A3x41 mm
saaksbehandler:	Gabor Zimboras	dato:	19.12.2019.	lag:	
tegning:		rev.:		tegningsnr.:	