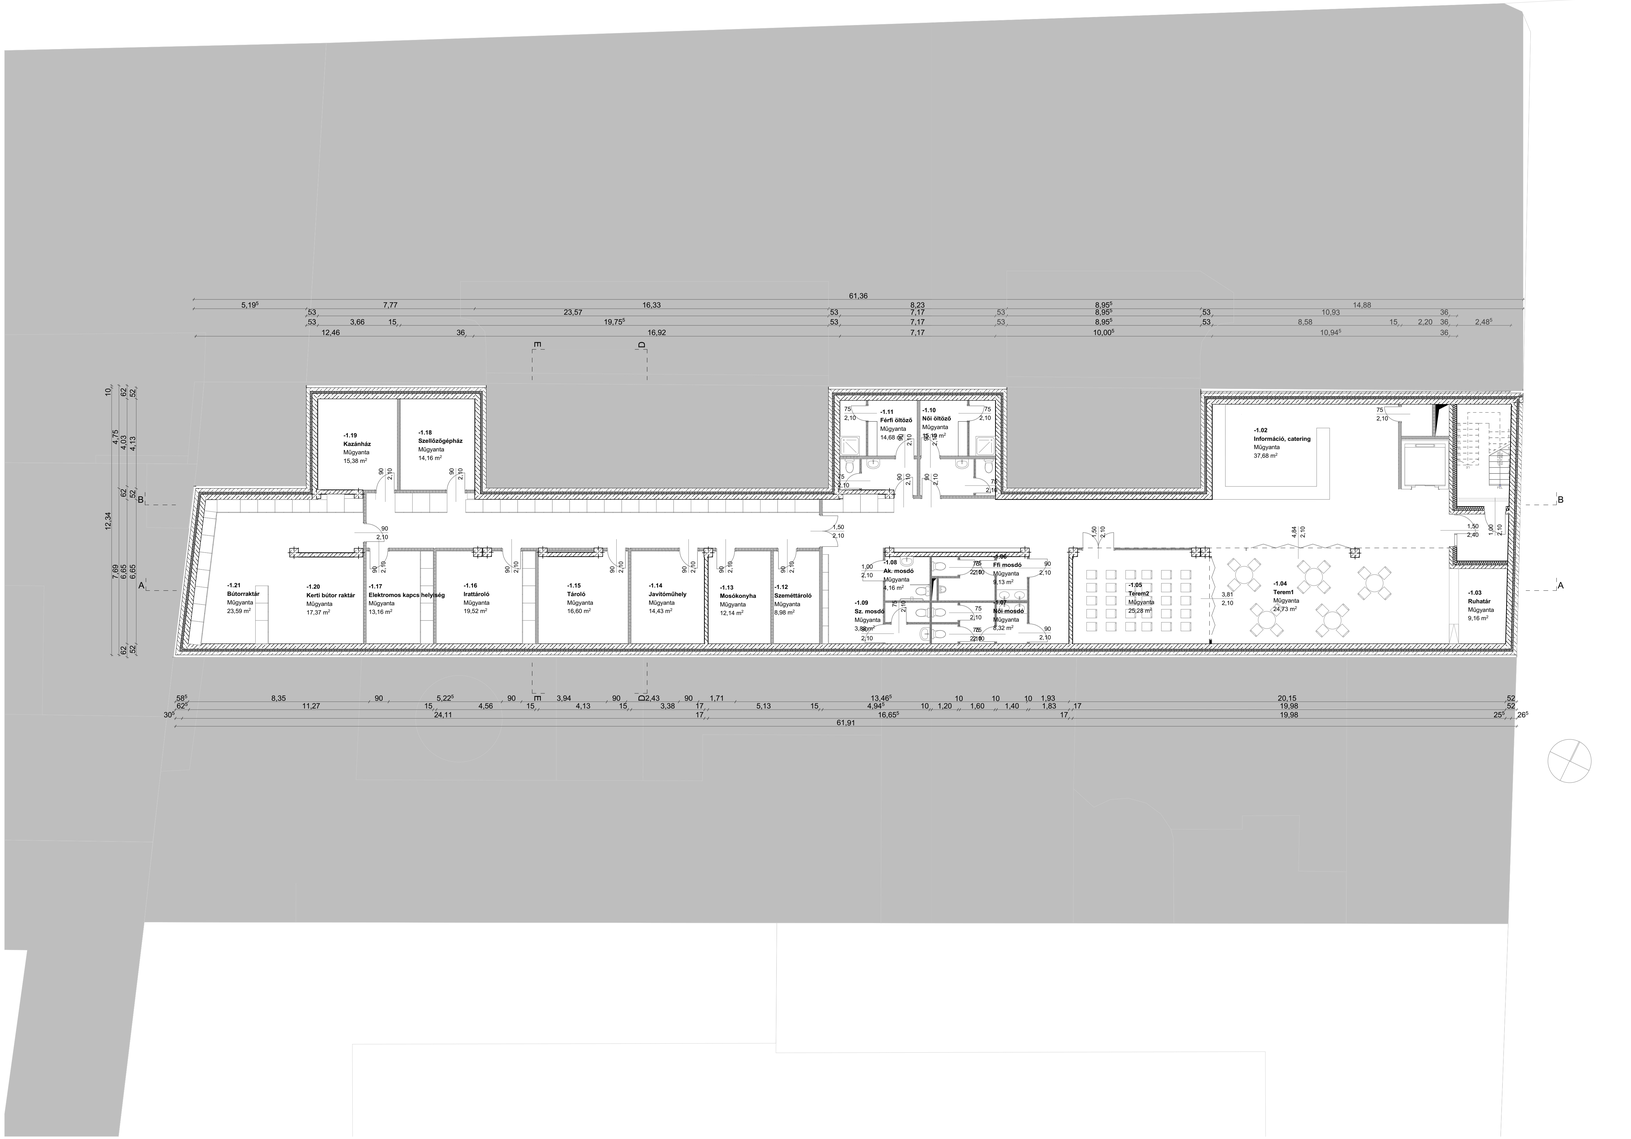

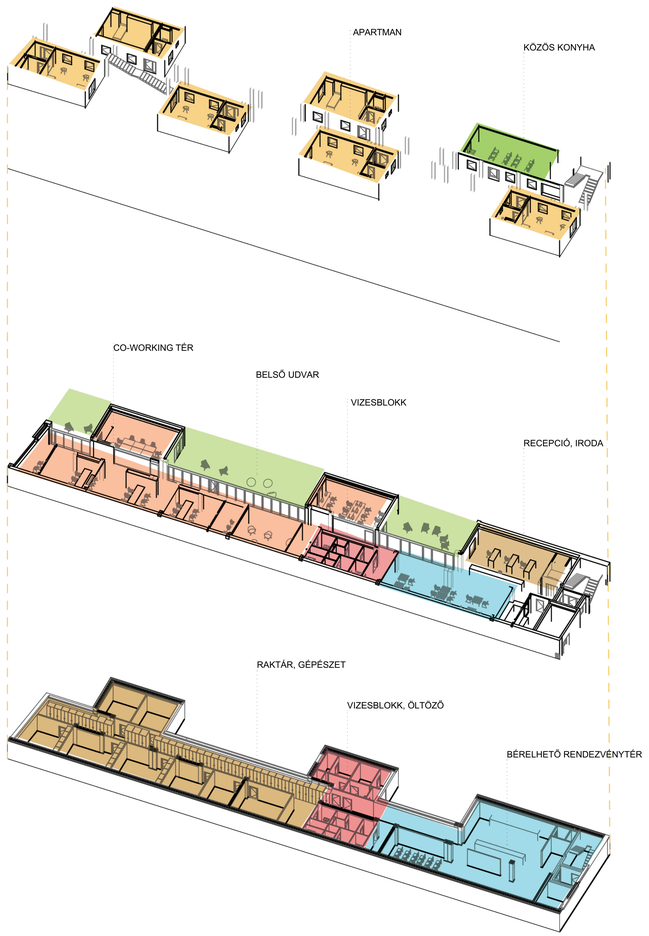

-1 szint alaprajz 1:100

DIÁKSZÁLLÓ

SIMON ZSÓFIA JHZTAN

LAKÓ // DIPLOMA

2020 JANUÁR

02