


Meglévő 2. emeleti alaprajz
M1:200

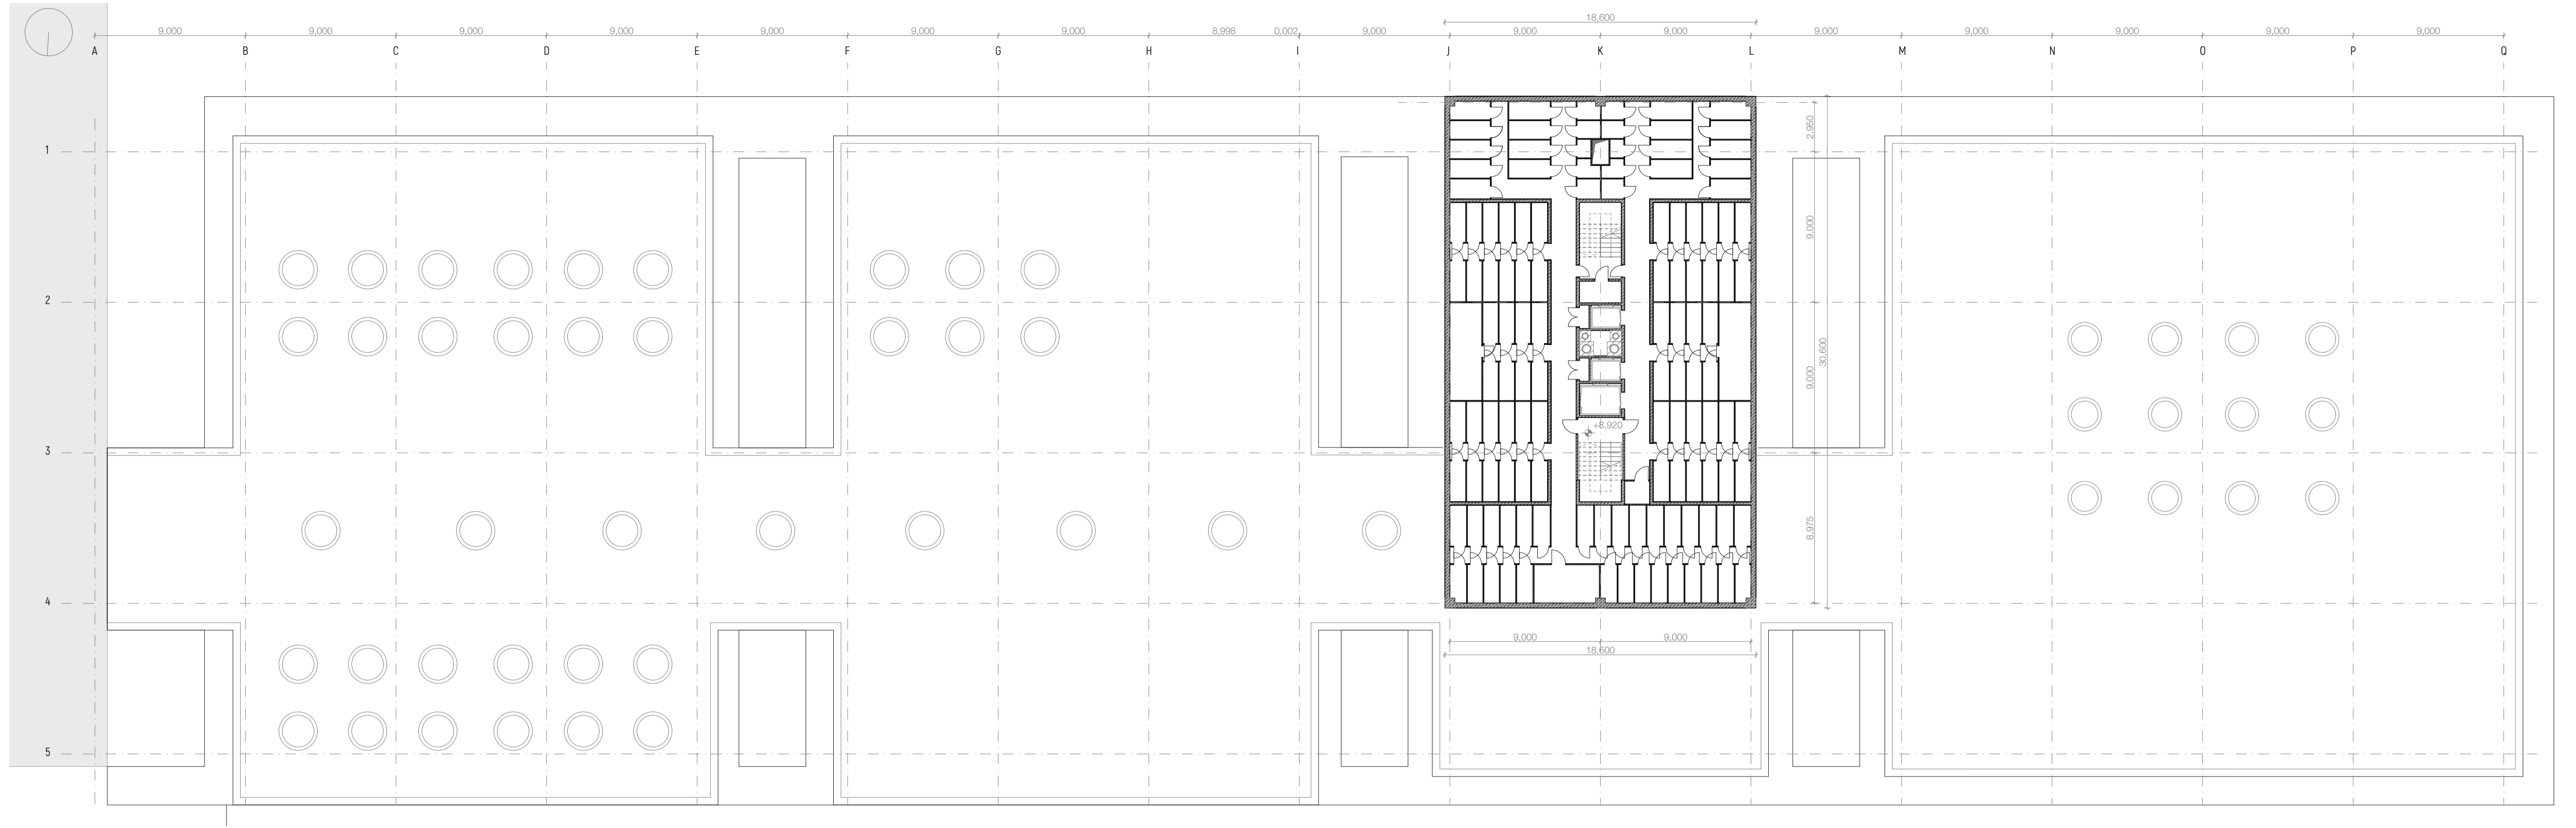

Meglévő 1. szintű alaprajz
M1:200

