


Északi homlokzat  
M1:200

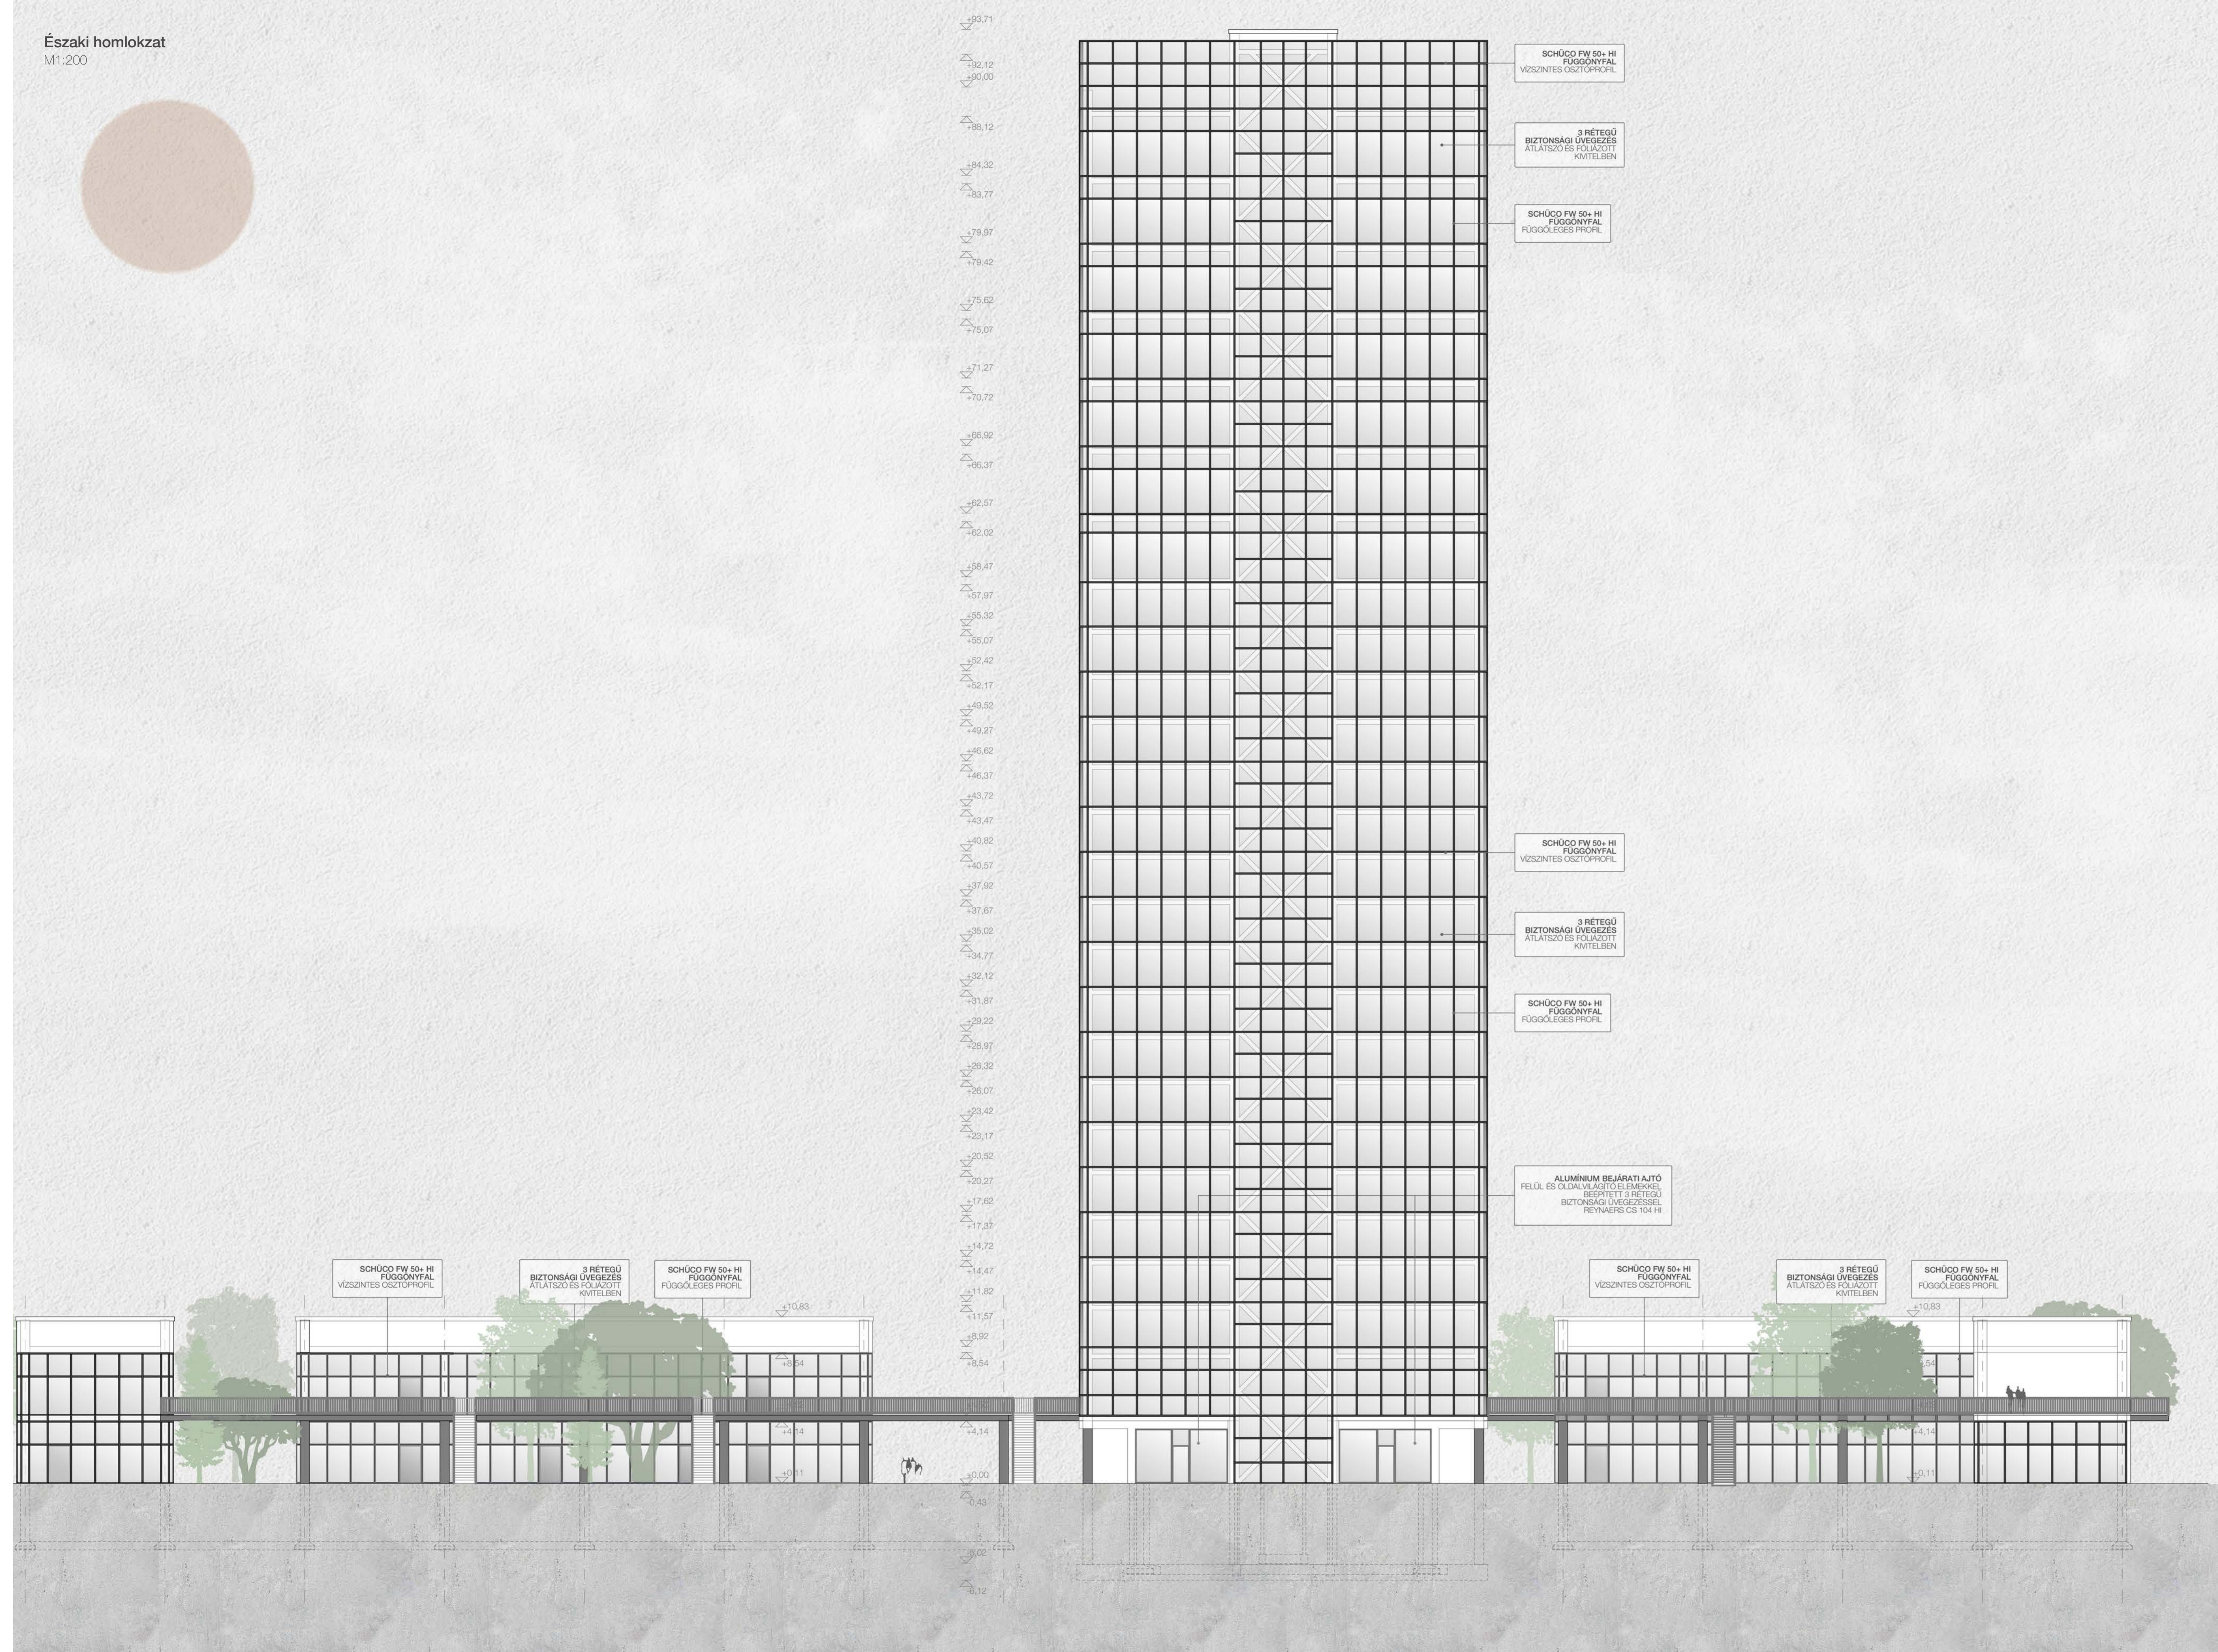

Nyugati homlokzat  
M1:200

