


Déli homlokzat
M1:200

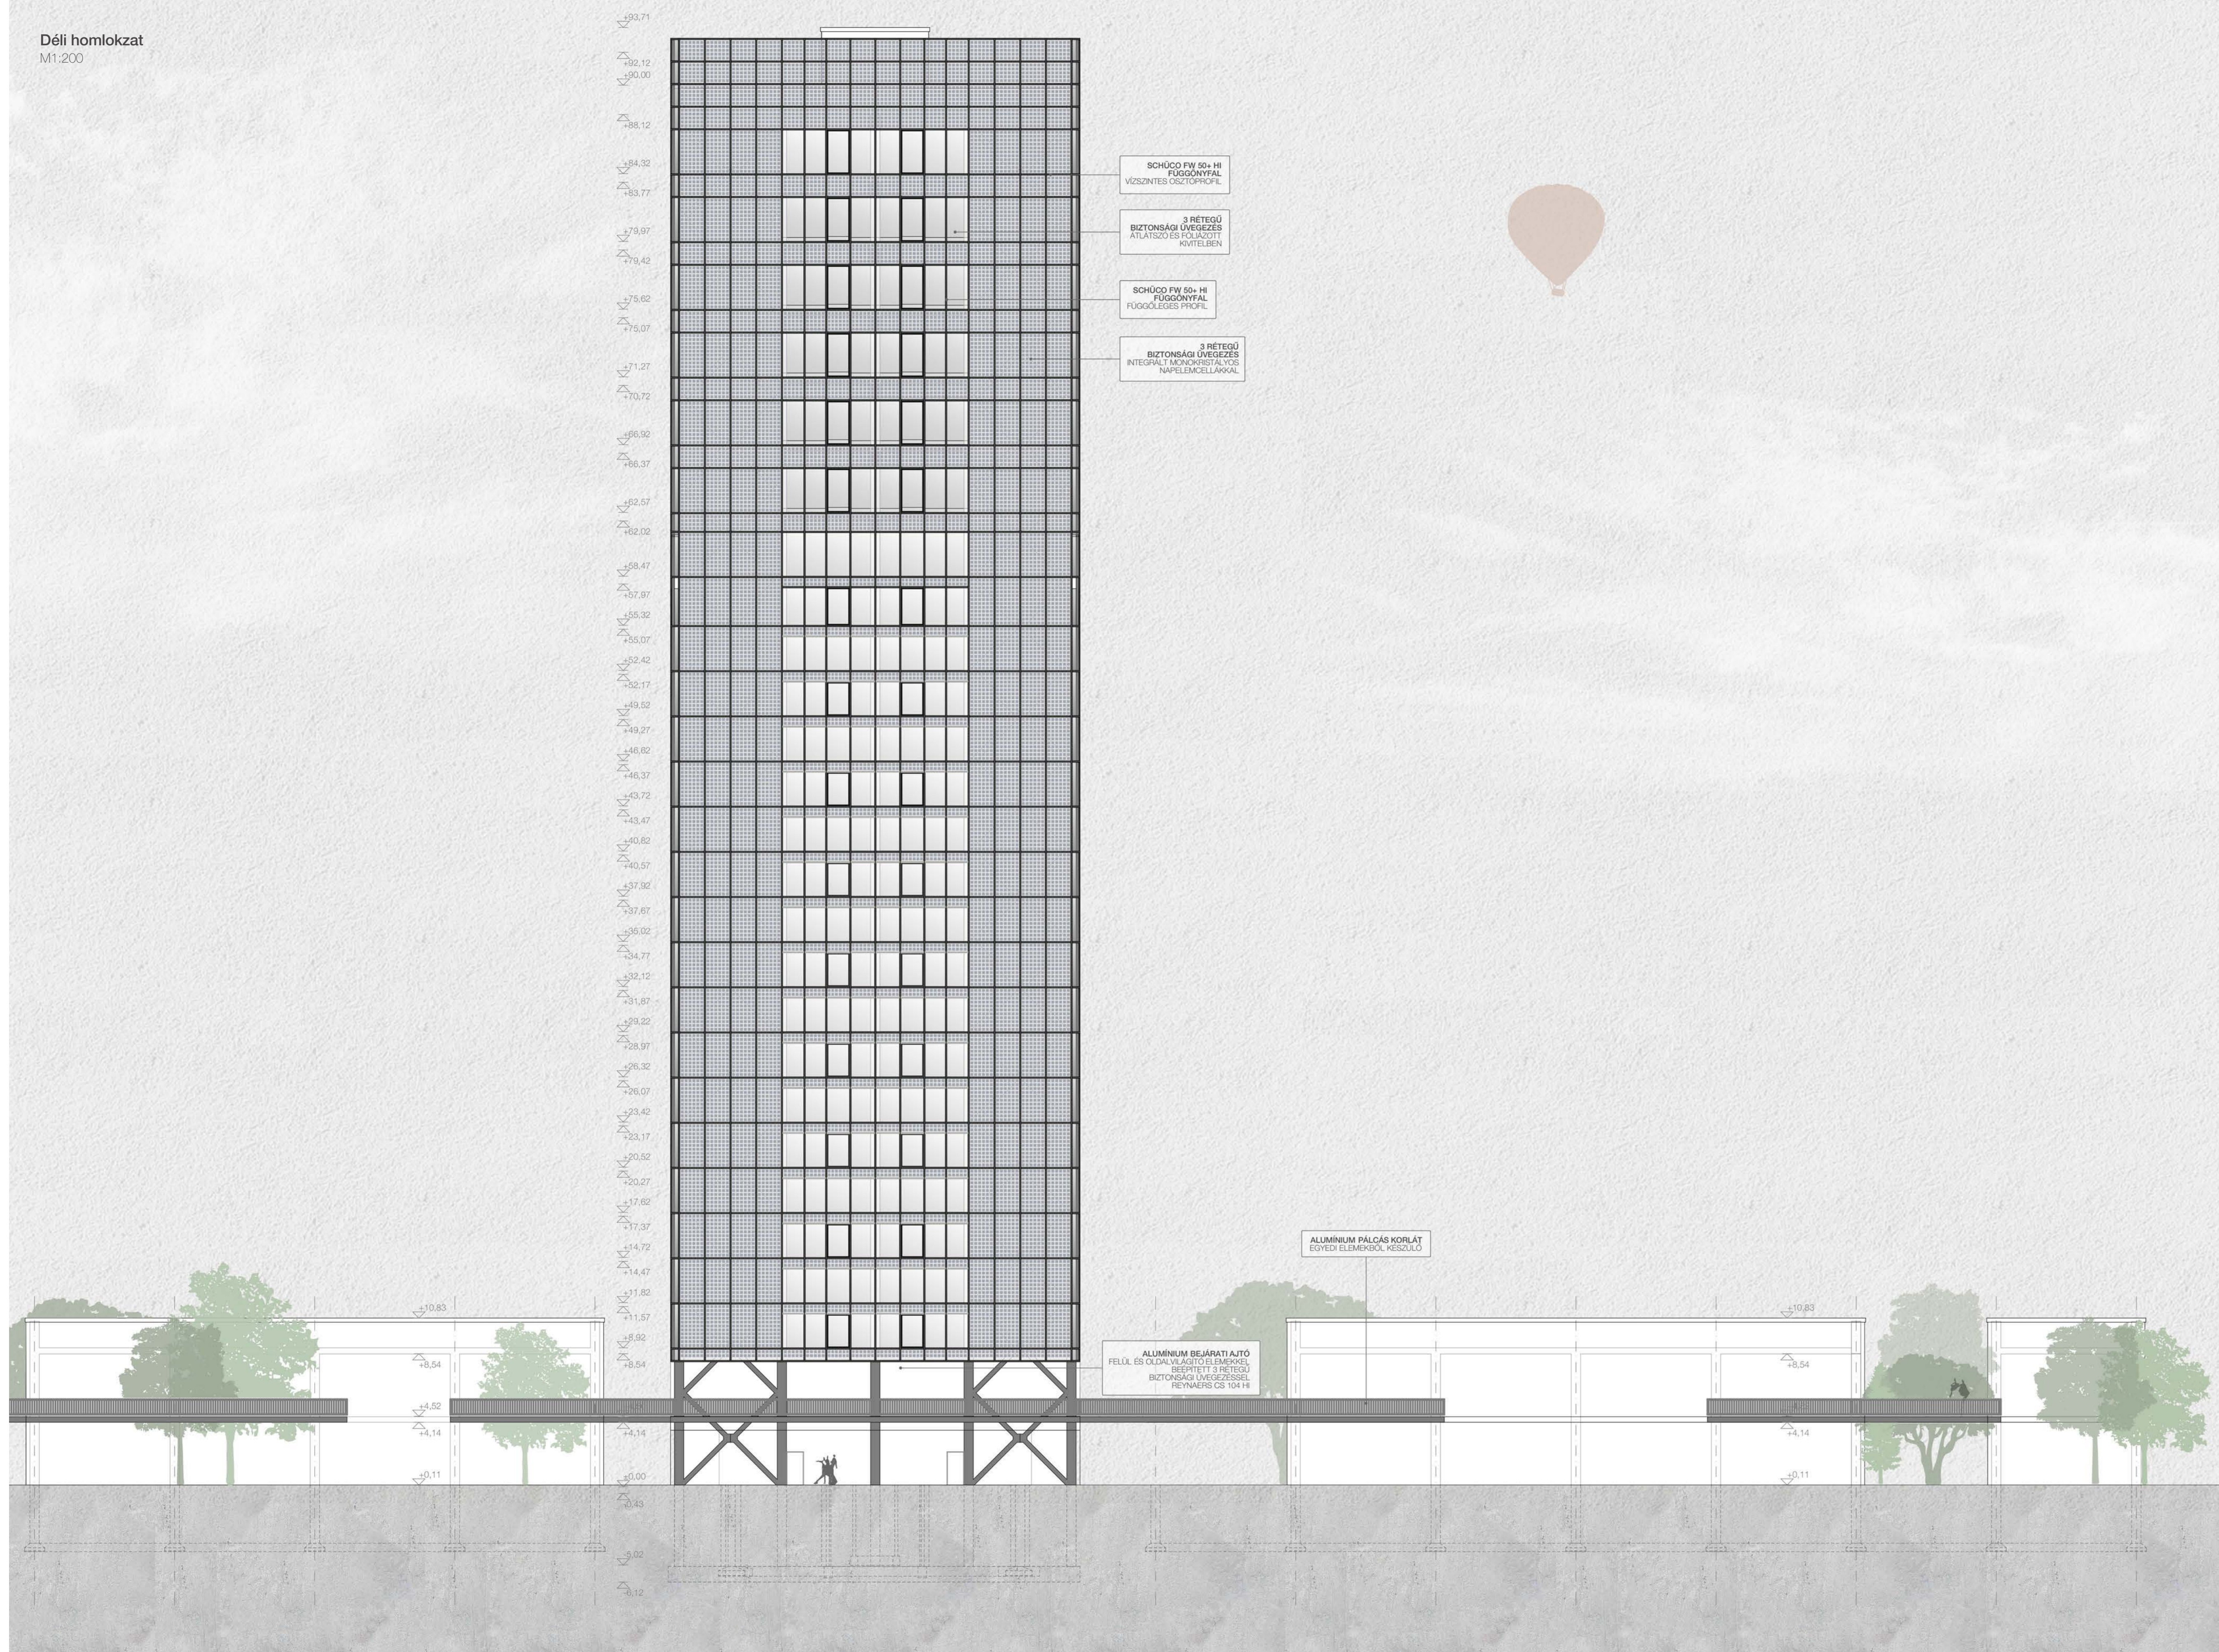

Keleti homlokzat
M1:200

