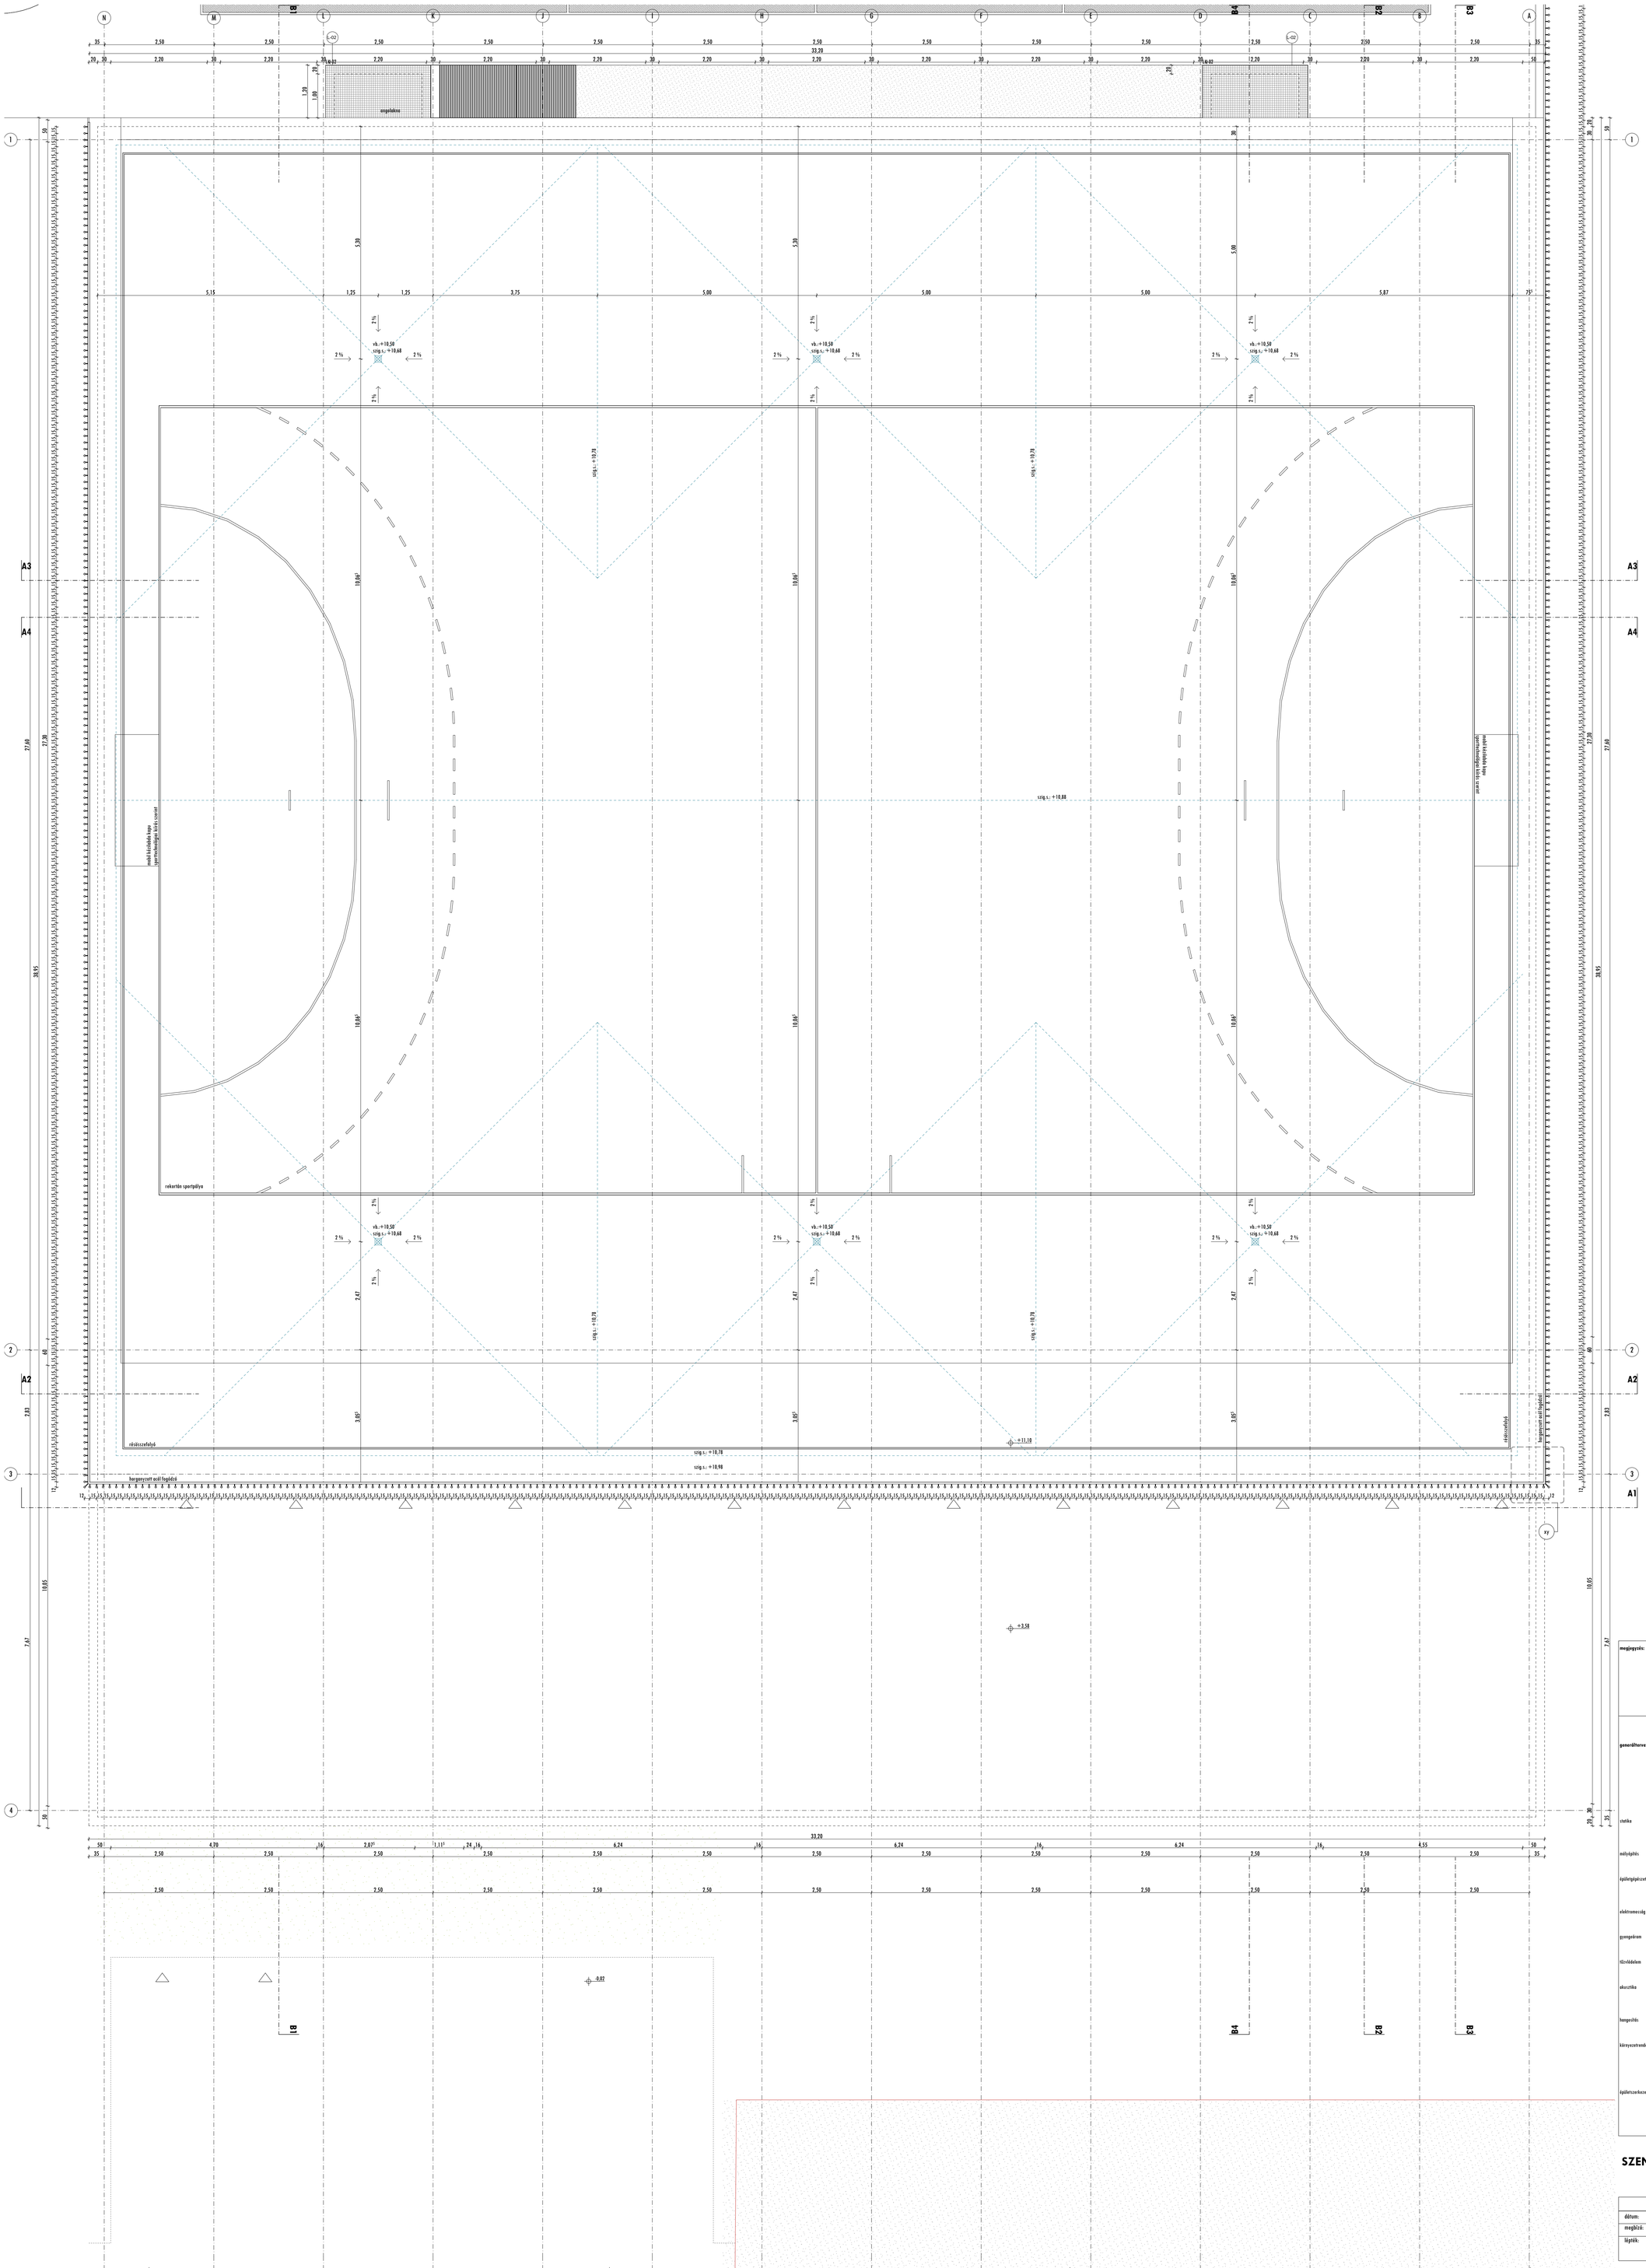

megjegyzés:

- 7,5 cm ellátófal
- 10-12,5-15 cm szerelt vázszerkezet W112
- 25 cm szerelt vázszerkezet W115
- 20-30 cm vasbeton 20 cm hőszigetelés
- előregyártott vasbeton, szerelőbeton

generáltervező	Építész Stúdió Kft. 1016 Budapest, Krisztina krt. 71.	**Félix Zsolt DLA** felelős építész tervező	É1 01 0917	+36 70 317 3779	felix@epstudio.hu
		Fiolaszky Tamás felelős építész tervező	É1 01 4412	+36 30 927 4740	tomas@epstudio.hu
		Kenéz Gergely munkatárs		+36 30 582 7969	gergely@epstudio.hu
		Gulyás Bálint munkatárs		+36 20 926 5900	gulyas.balint@epstudio.hu
statika	QualiPLAN Mérnökiroda Kft. 2000 Szentendre, Kürtő utca 25.	**Hensler Dezső** felelős tervező	T–MMK-08-0272	+36 20 335 2623	hensler@kabelnet.hu
		Kerényi Dénes felelős tervező	T, Sz15-1,–MMK-13-1834	+36 30 922 3227	dkerenyi@qualiplan.axelera.net
műszaki	Mérnökiroda Radványi Kft. 2023 Dunabogdány, Fácános út 7.	**Radványi László** felelős tervező	T, Gt1, Sz251, Sz258, 01-2046	+36 30 538 7394	mr@mernokirodaradvanyi.hu
épületgépészet	Mangel Zoárd 1016 Budapest, Krisztina krt. 71.	**Mangel Gy. Zoárd** felelős tervező	G-1-1a/I (Sz-1; 01-6570	+36 70 389 8728	mzoard@mangel.hu
		Kupelner Andrea tervező	01-16296	+36 30 324 8404	mzoard@mangel.hu
elektromosság	Gráf Bt. 2040 Budaörs, Rezeda u. 9.	**Szabó Árpád** felelős tervező	V, Vs-13-0074	+36 20 578 9664	szaboa5705@gmail.com
gyengeáram	2xp Mérnöki Kft 8200 Veszprém, Jókai Mór u. 44	**Patányi Péter** biztonságtechnikai mérnök		+36 30 946 9966	patanyi@patanyi.hu
tűzvédelem	Fireeng Kft. 1142 Budapest, Rákosgatek u. 50–52.	**Decsi György** tűzvédelmi tervező	I–155/2013 MMK-TUI 01-1168	+360 20 452 9002	decsigy@tuzjelzoterv.hu
akusztika	Józsa és társai 2000 Kft. 6720 Szeged, Somogyi Béla u. 6. II.2.	**Józsa Gusztáv** felelős tervező	EEKH 100-03/2006	+36 30 565 7365	jozsakft@t-online.hu
		Sebő Imre tervező		+36305506649	sebo.imre@gmail.com
hangerősítés	Votec kft. 6774 Szeged, Kossuth Lajos sgt. 72/E	**Elek Sándor** tervező		+36 70 943 9125	elek@votec.hu
környezetrendezés	LArch Design Kft. 1148 Budapest, Örs vezér tere 15. 1/4	**Takács Dániel PhD** felelős tervező	KH1-3288	+36 30 410 3899	daniel.takacs@larchdesign.hu
		Varró Dorottya K. tervező		+36 30 883 3910	dorottya.varro@larchdesign.hu
		Hutter Dóra PhD tervező		+36 30 381 8089	dora@hutter.hu
épületszerkezetek	Kapovits Géza e.v. 1027 Budapest, Ganz utca 5-7.	**Kapovits Géza**		+36 20 575 2532	kapovitsg@gmail.com
		Heincz Dániel		+36 30 670 8595	daniel.heincz@gmail.com

SZENT MARGIT GIMNÁZIUM ÚJ TORNATERME - KIVITELI TERV

ÉPÍTÉSZET

	1114 Budapest, Villányi út 5-7.
dátum:	2018.06.29. +0,00 m = +114,70 mBf
megbízó:	Isteni Megváltóról Nevezett Nővérek Kongregációja, képviseli: dr. Vízhányó Zsolt, vizhanyo.zsolt@szmg.hu
lépték: 1:50	rajz: Tetőfelülnézet KE-08 M0

építész