

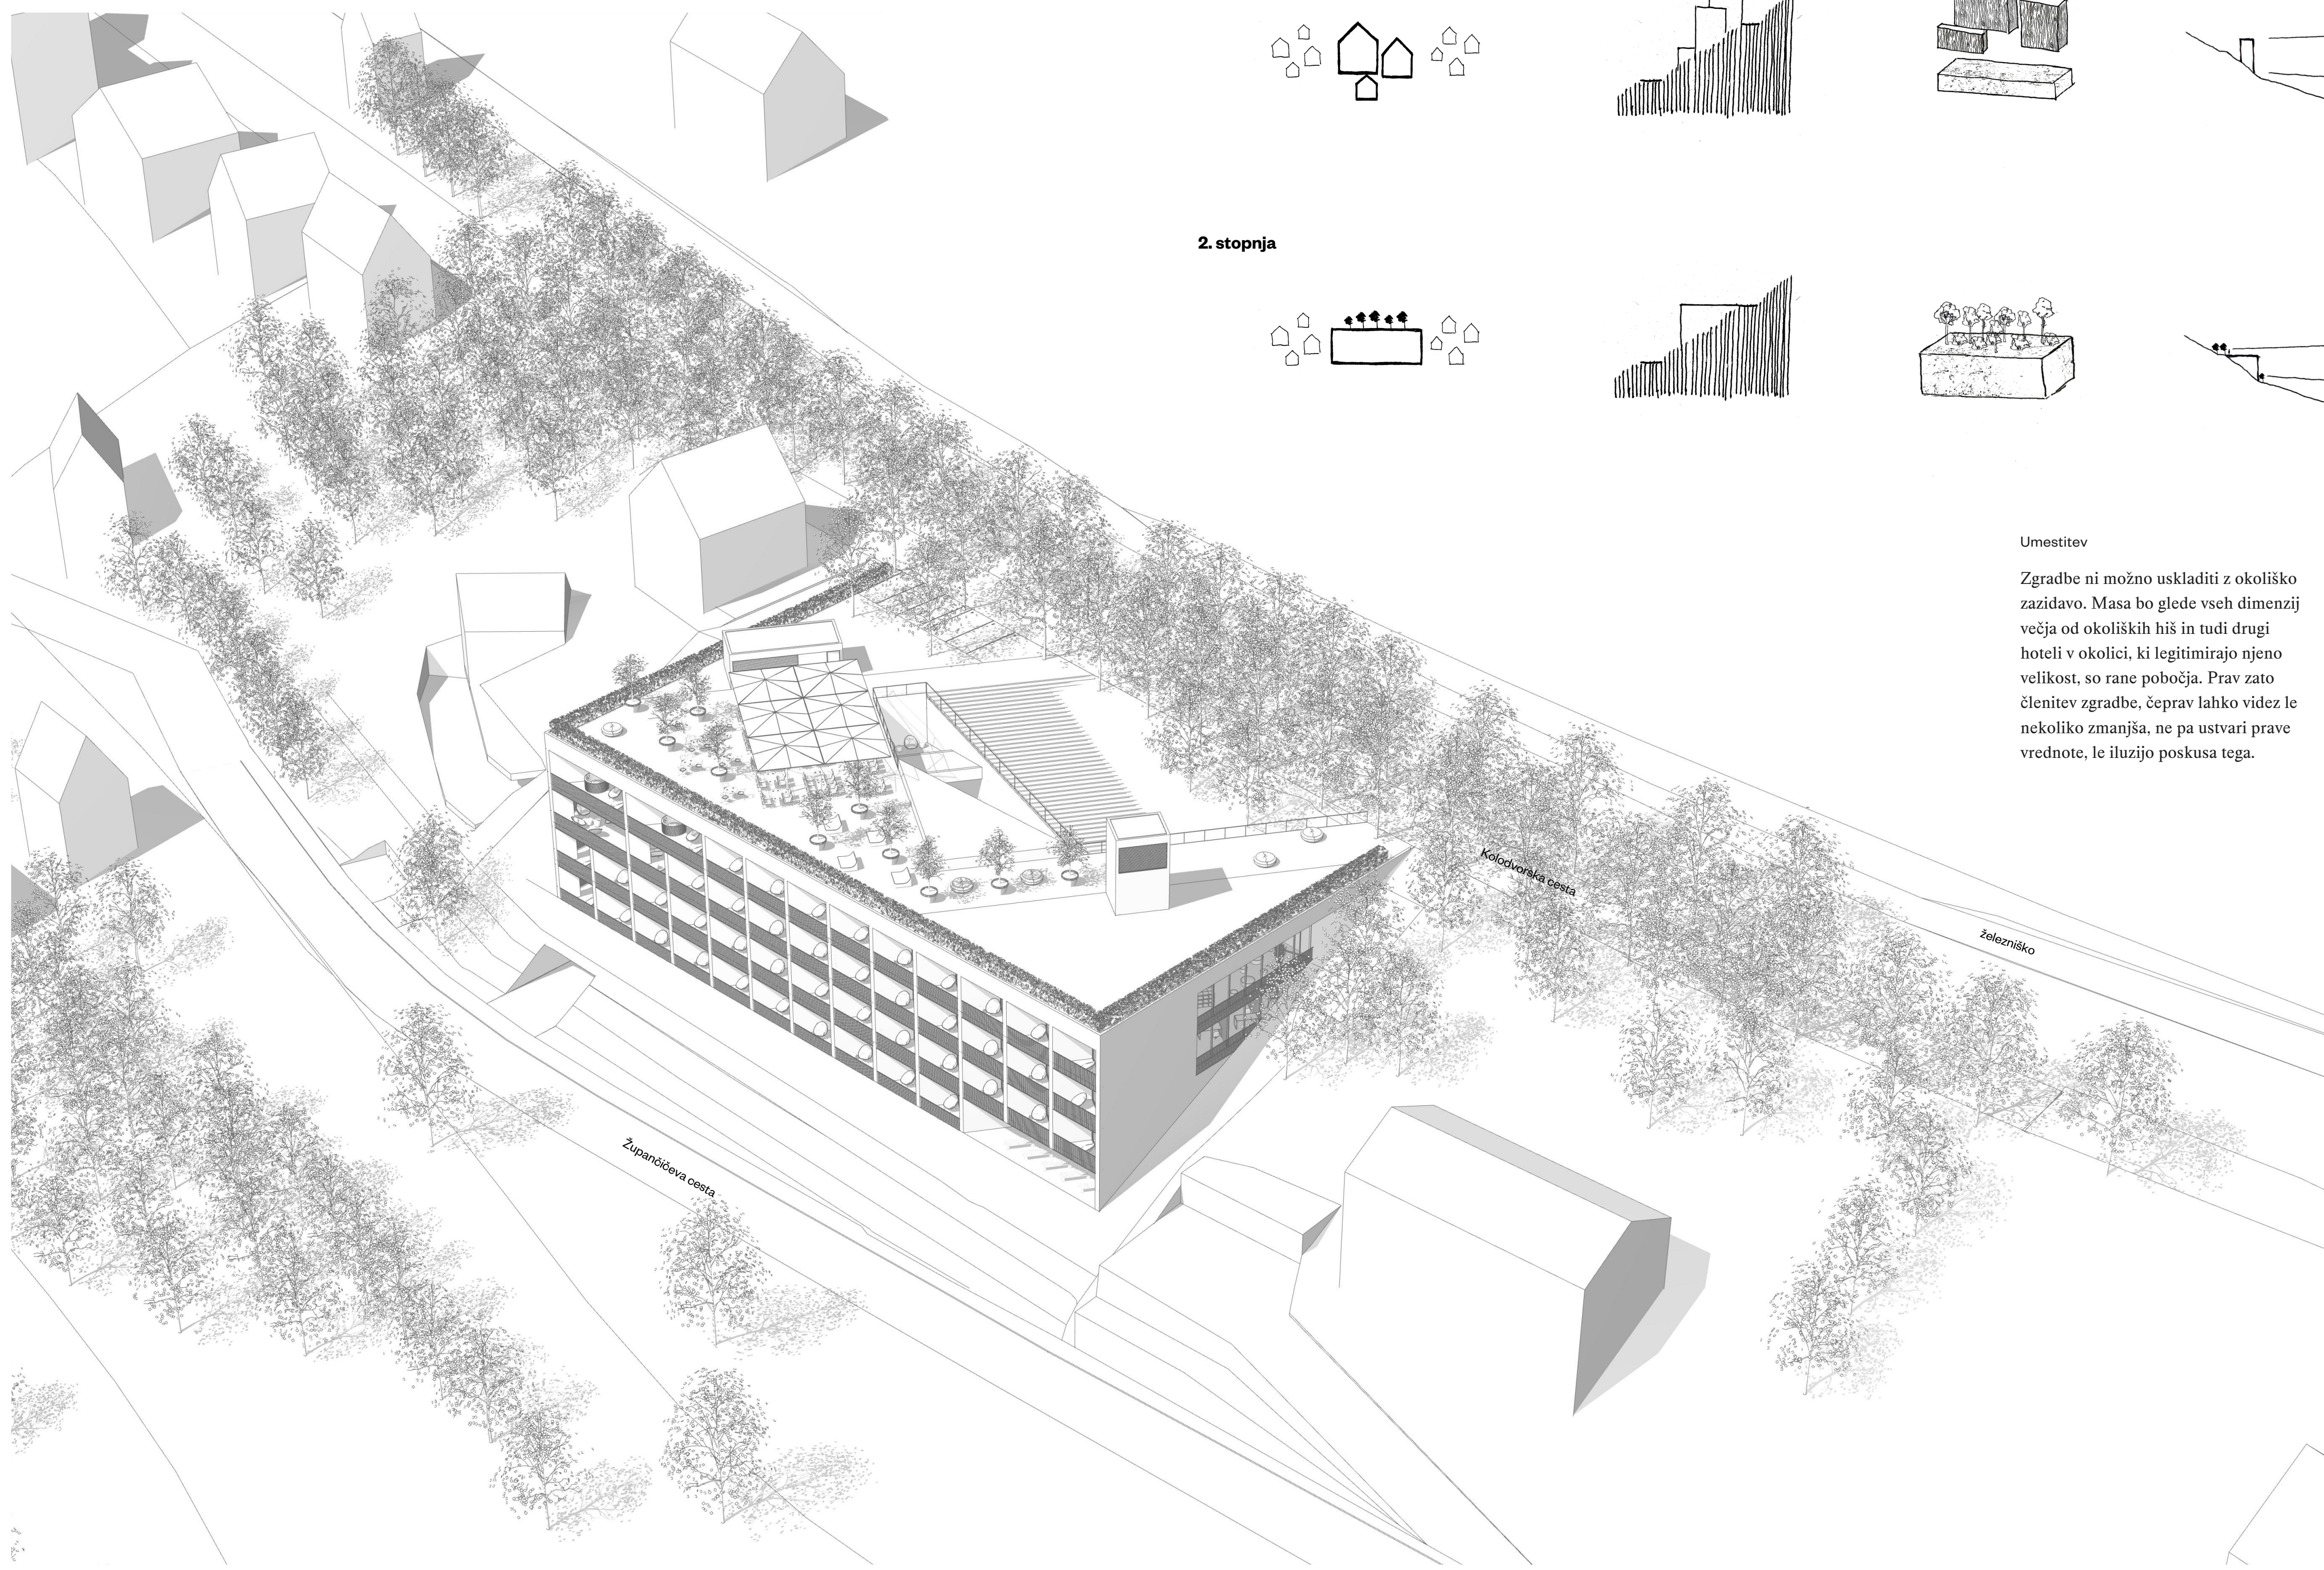
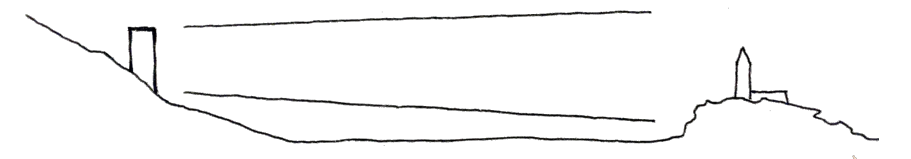
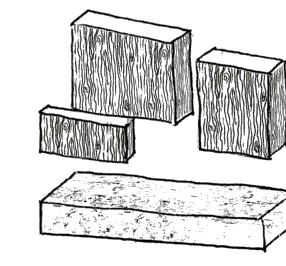






Aksonometrija m 1:250

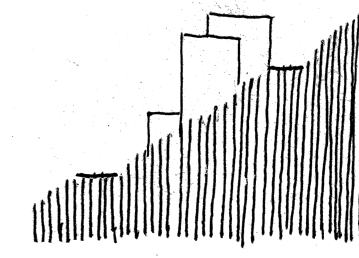

1. stopnja

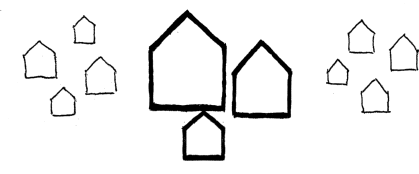

2. stopnja

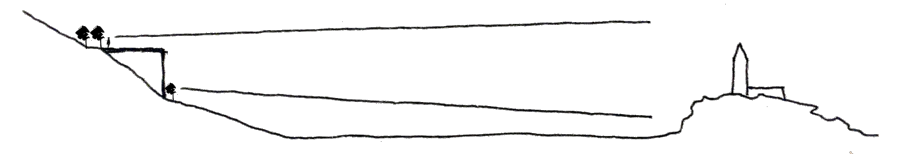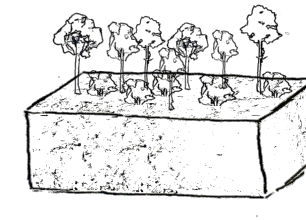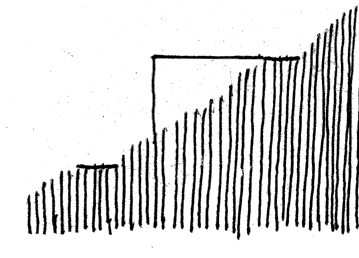
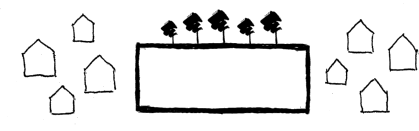


Umestitev

Zgradbe ni možno uskladiti z okoliško zazidavo. Masa bo glede vseh dimenzij večja od okoliških hiš in tudi drugi hoteli v okolici, ki legitimirajo njeno velikost, so rane pobočja. Prav zato členitev zgradbe, čeprav lahko videz le nekoliko zmanjša, ne pa ustvari prave vrednote, le iluzijo poskusa tega.

V kolikor pa hiša v zameno, da njena celotna masa ostane pod ravno priključne ravni Kolodvorske ceste, prizna svojo velikost, bo poseg tudi v resnici dobil pozitivne protičeži. Iz smeri zgornjih ulic bo mesto pridobilo nov razgledni park, iz smeri jezera pa bosta le zgornji dve etaži posegali nad krošnje.

Urbanistični prikaz m 1:1000

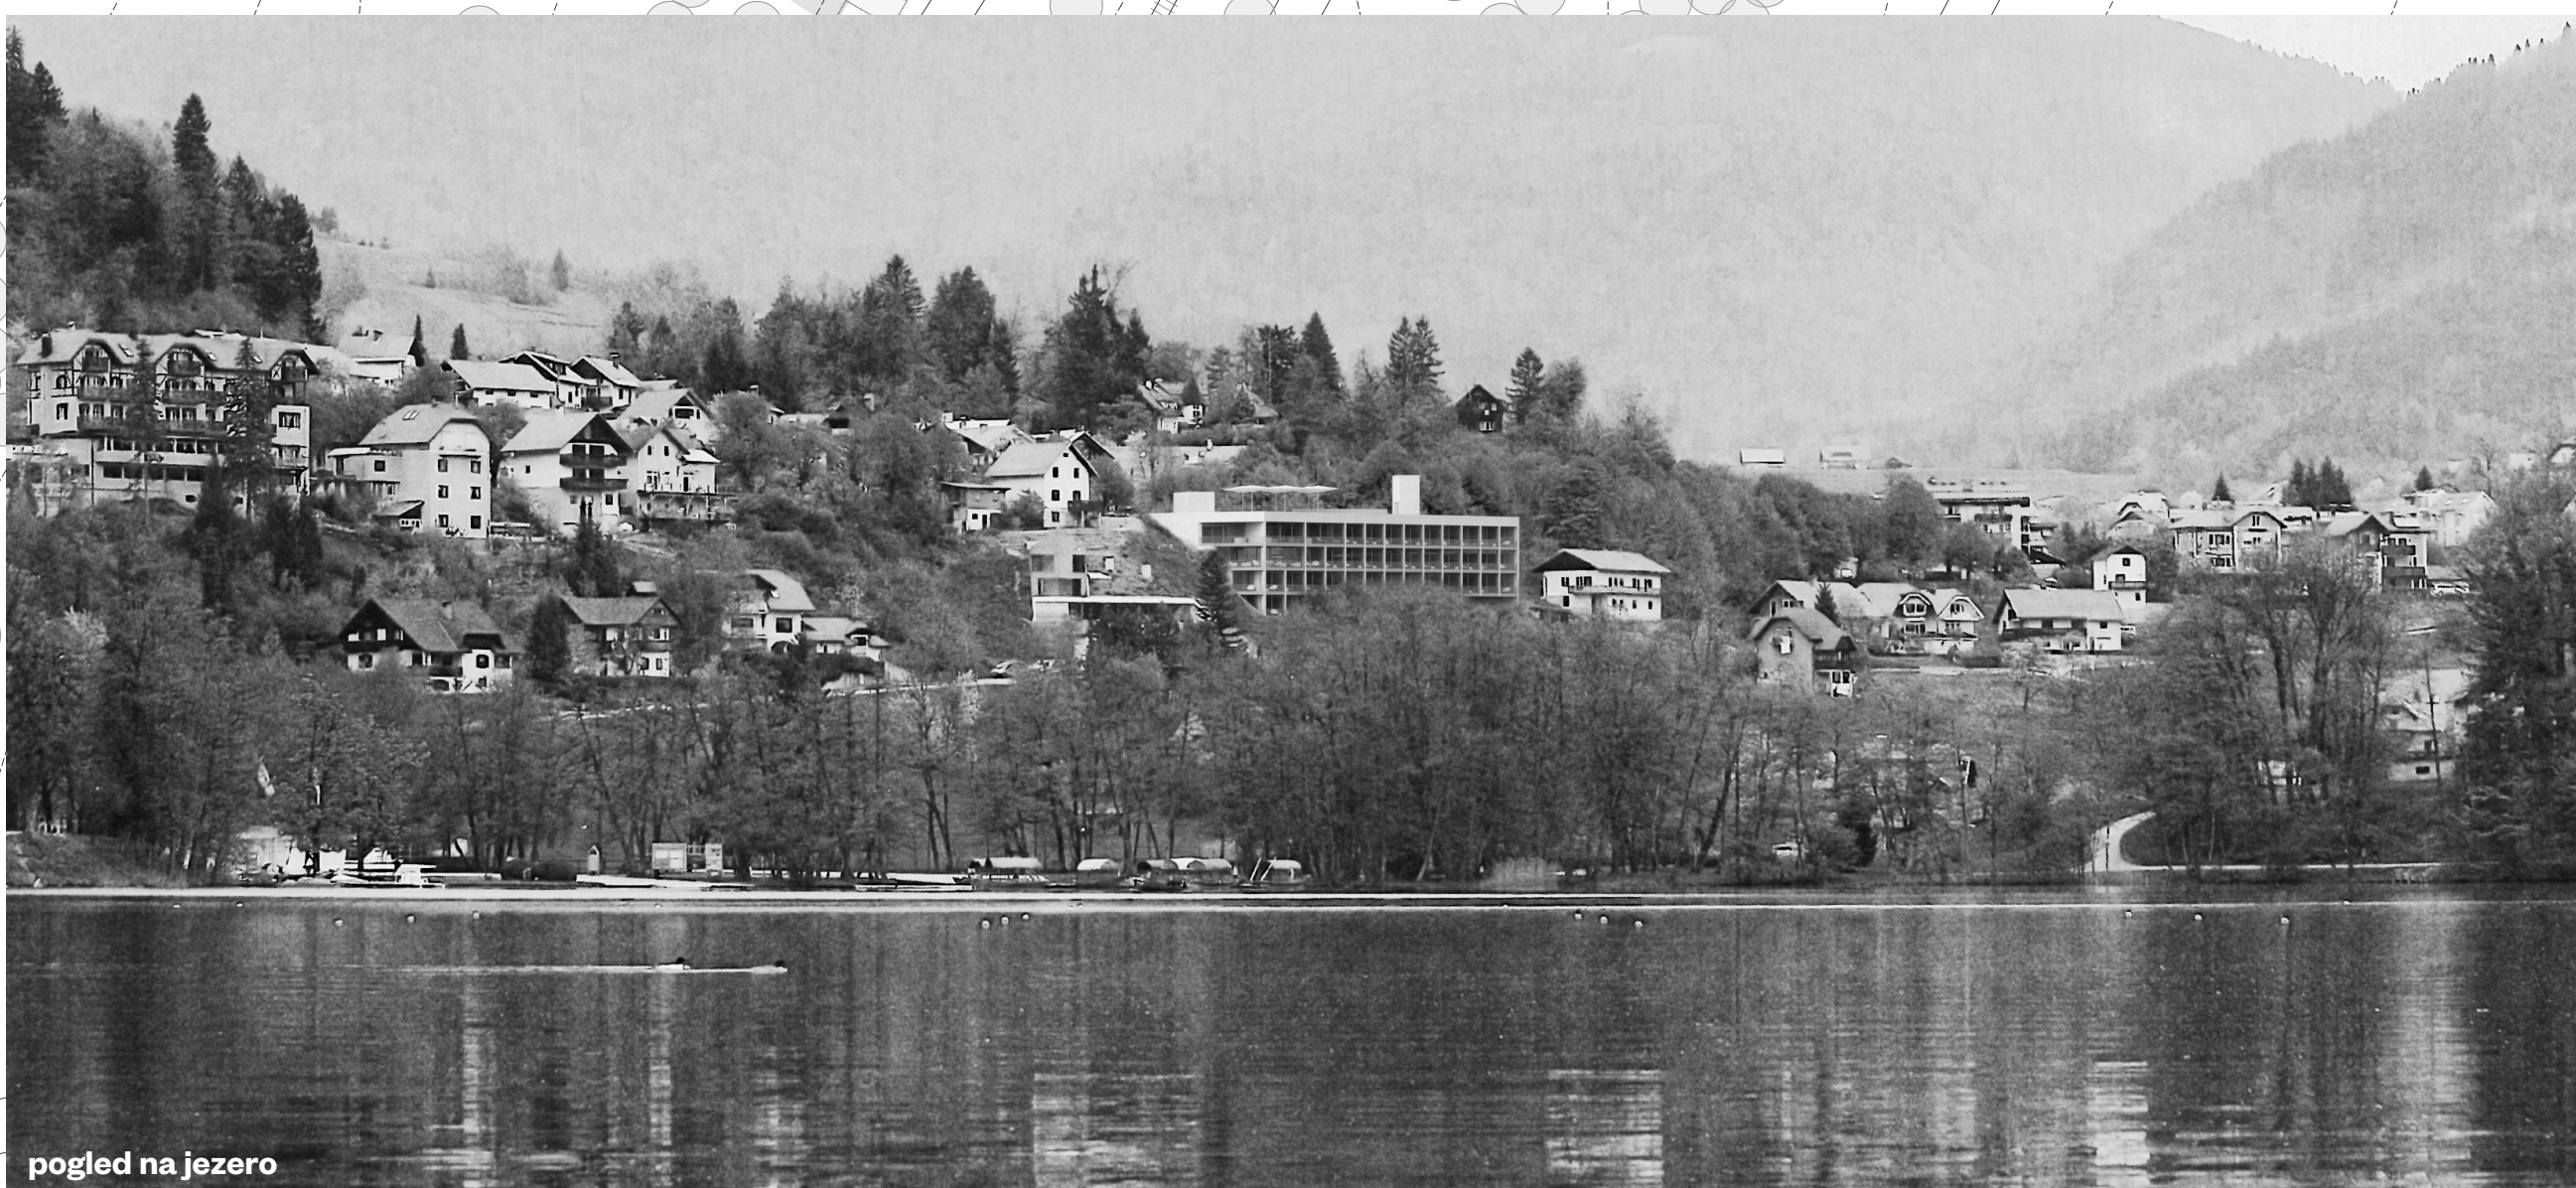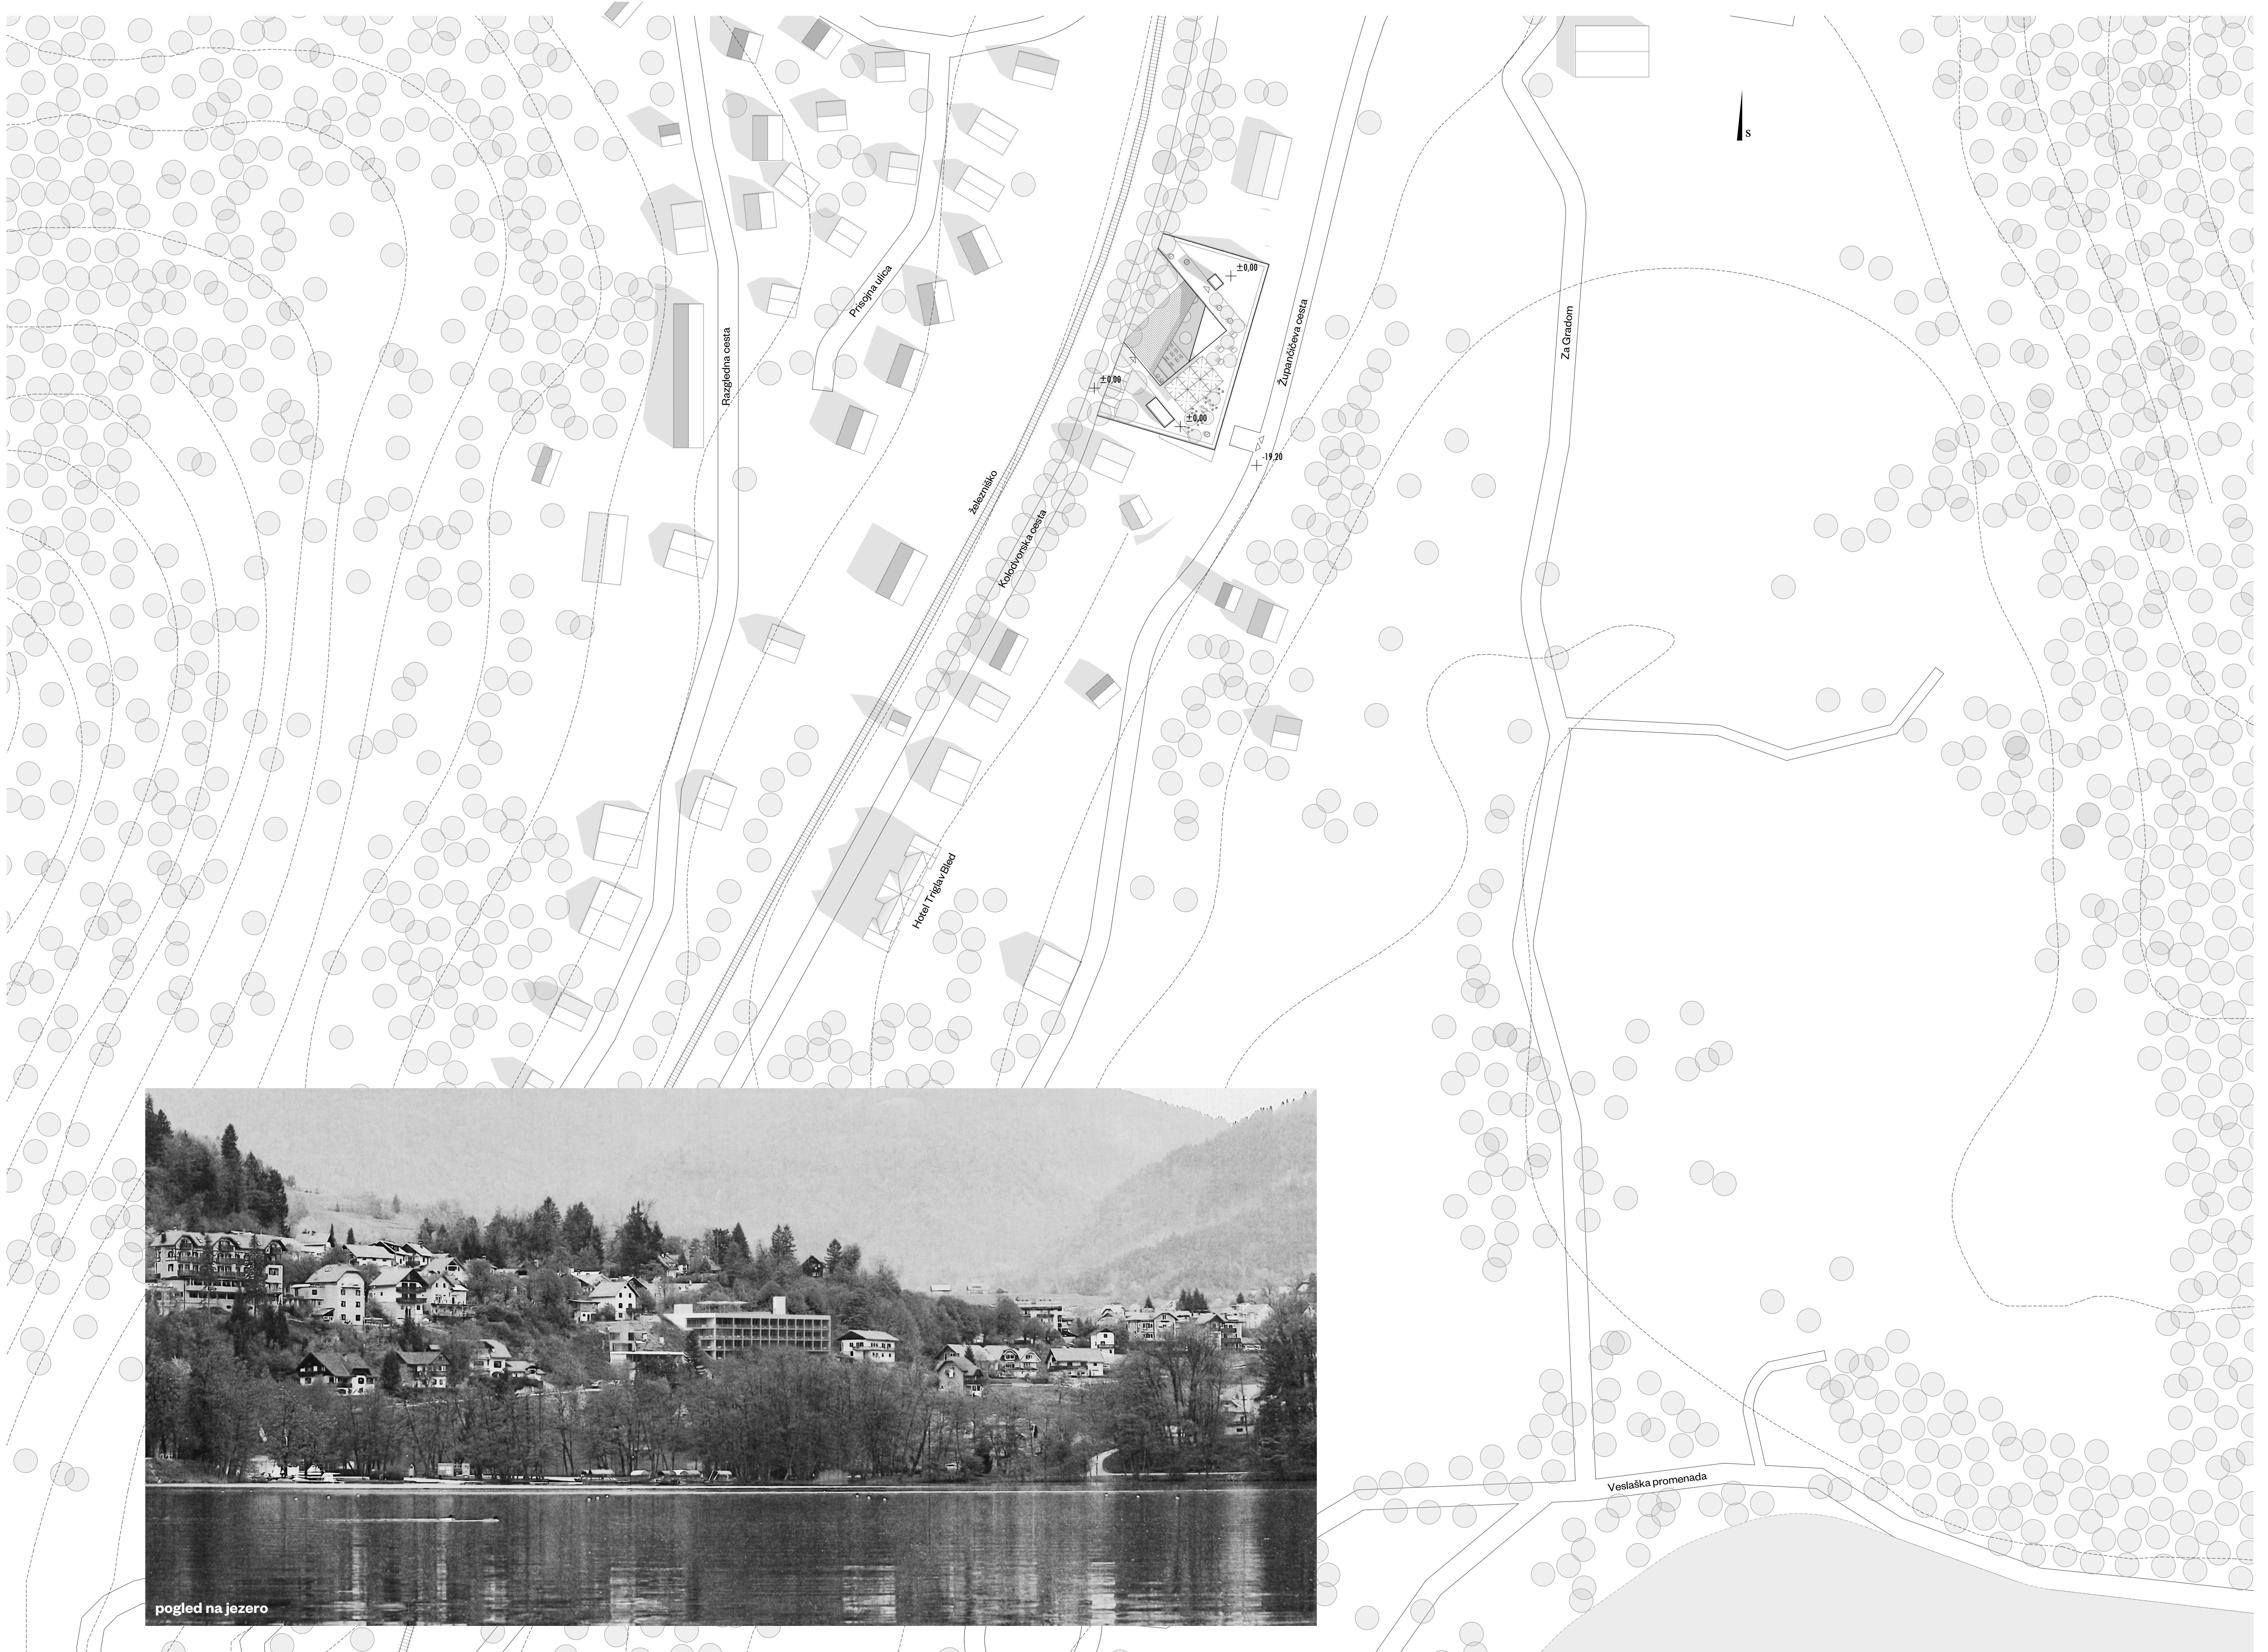

pogled na jezero