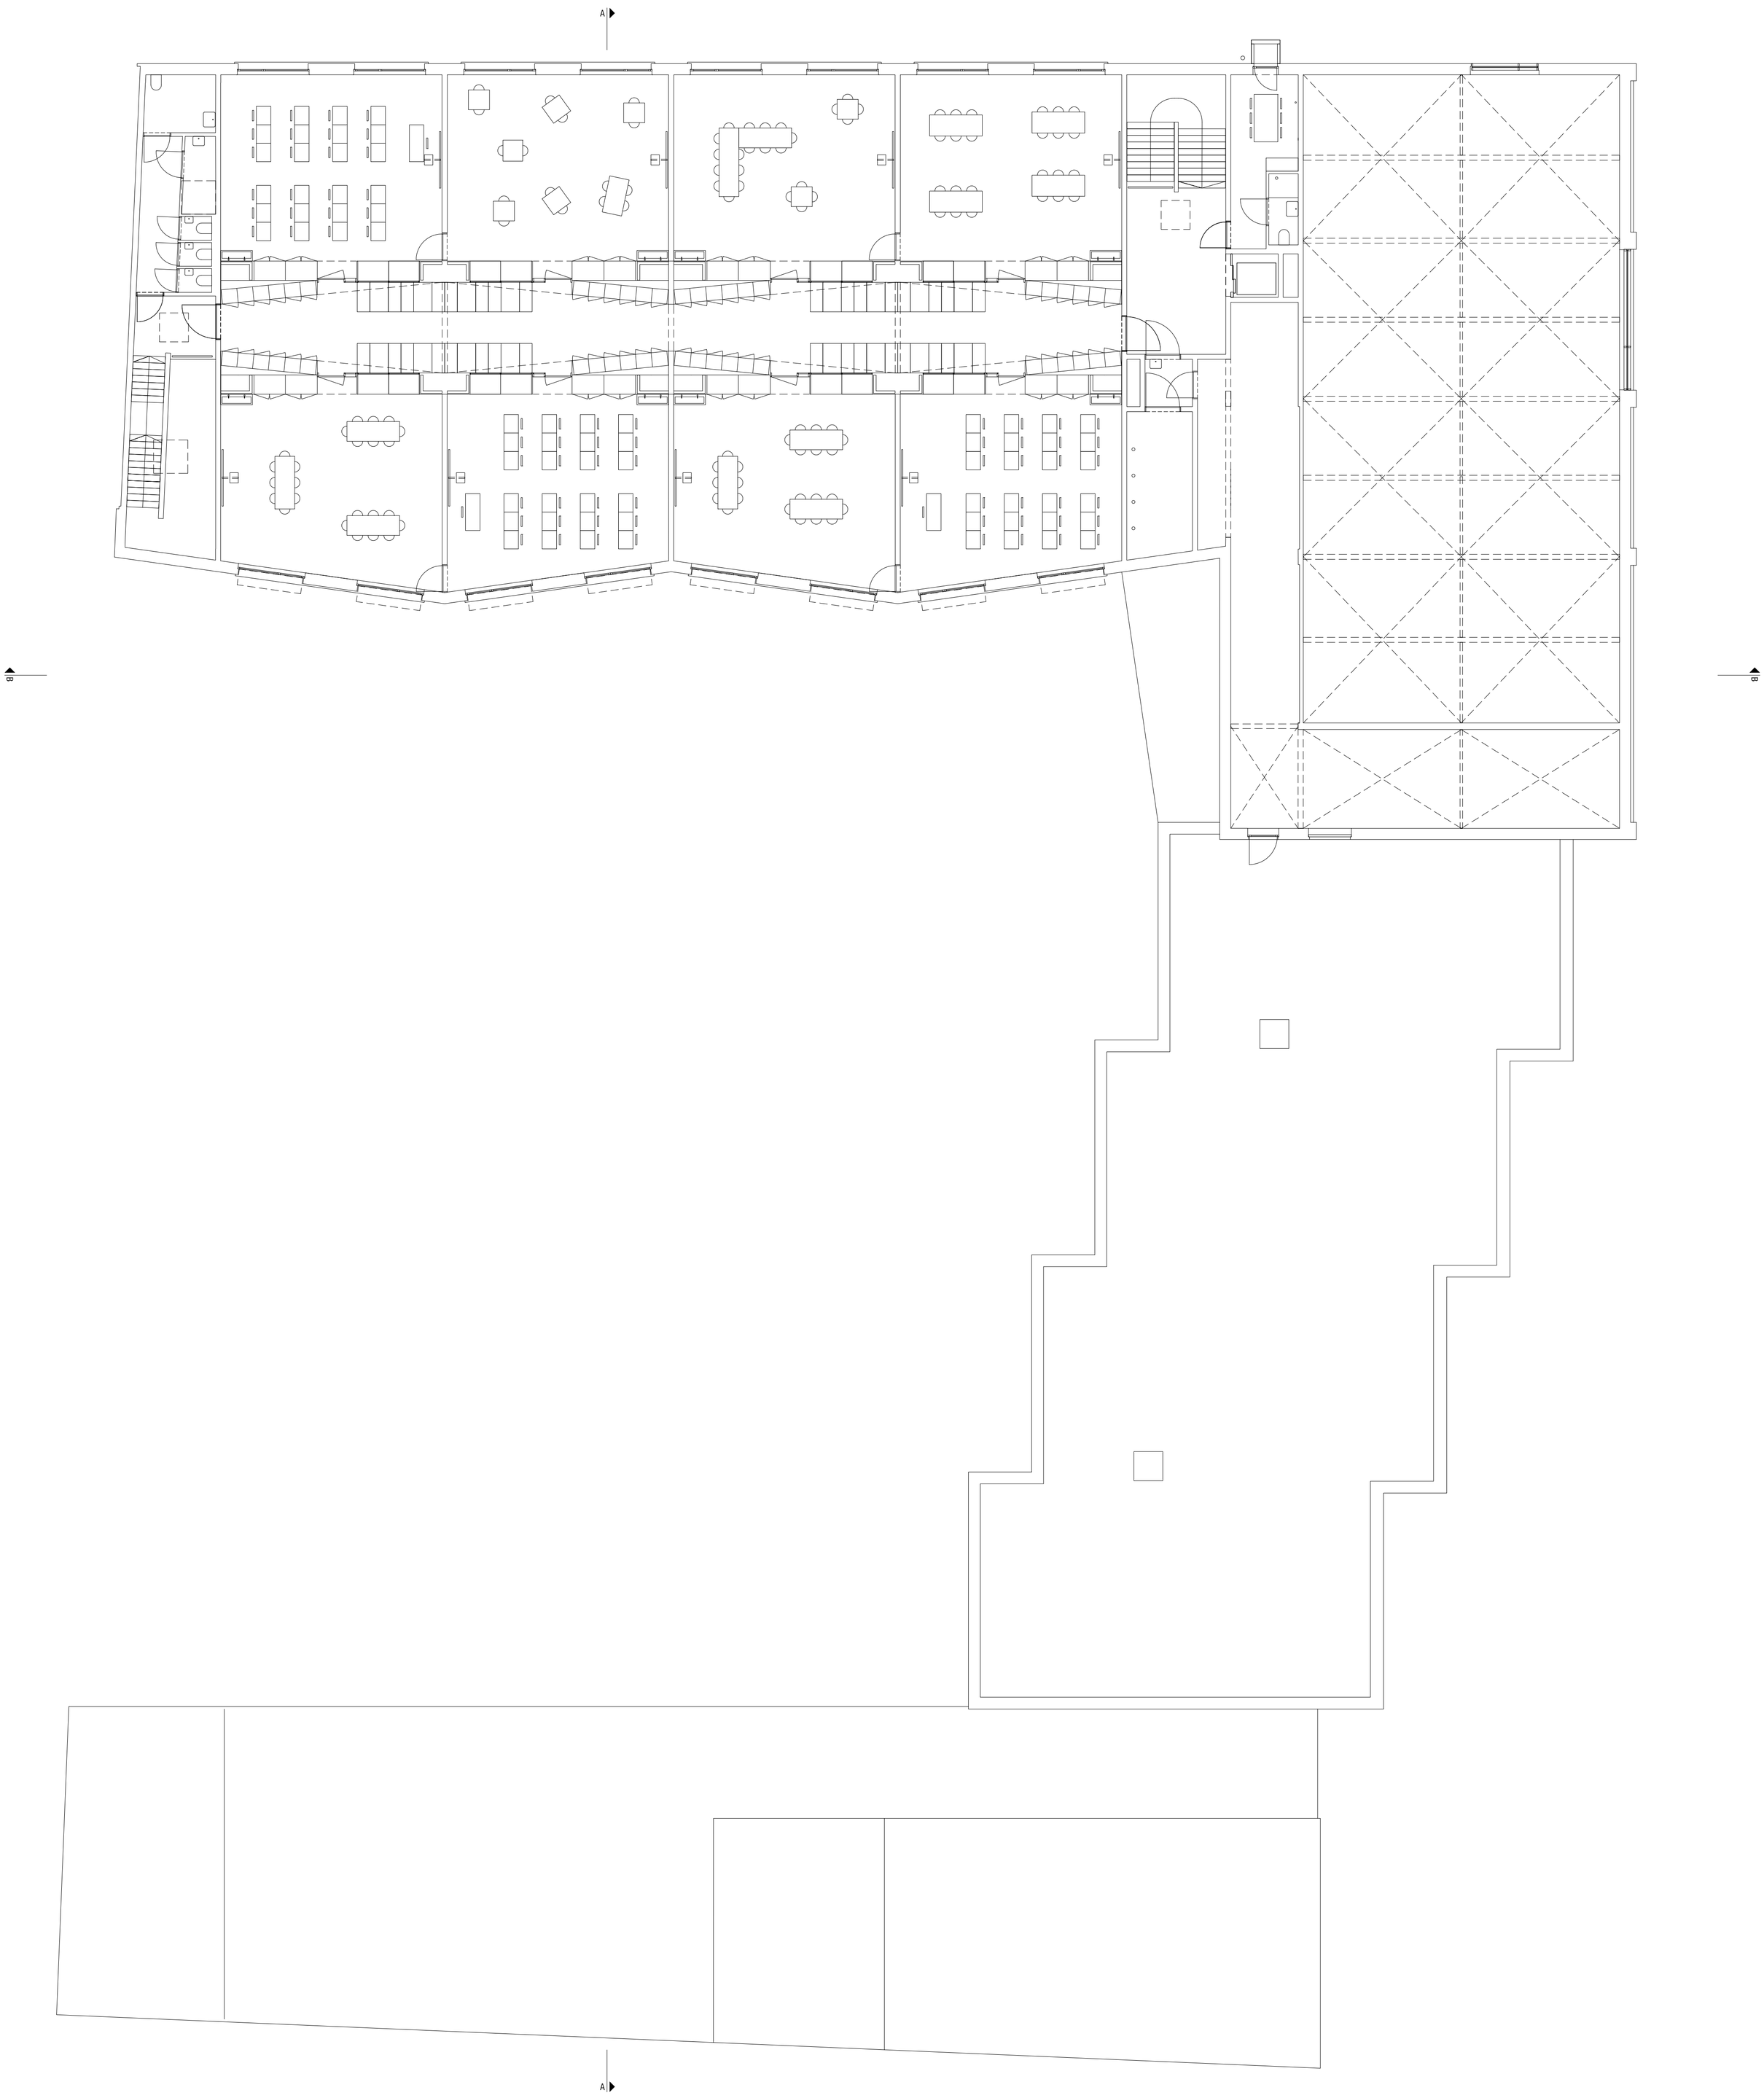

+2

N

schaal 1:120