
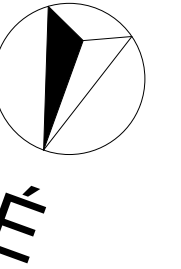


Beépítési mód:	Szabadon álló
Övezeti jel:	K-EÜ-XII/12
Telek területe	17660 m ²
Bruttó beépített terület	- m ²
Beépítési százalék	- %
Maximális beépítési százalék	50 %
Burkolt felület	- m ²
Zöldfelület	- m ²
Zöldfelületi mutató	- %
Minimális zöldfelület	30 %
Szintterületi mutató	0,2
Építménymagasság	- m
Megengedett építménymagasság	4,50-7,50m
Terv ±0,00 Balli magassága	+153,175m
Földszintű padlósínt	±0,00 m

■ Tervezési terület

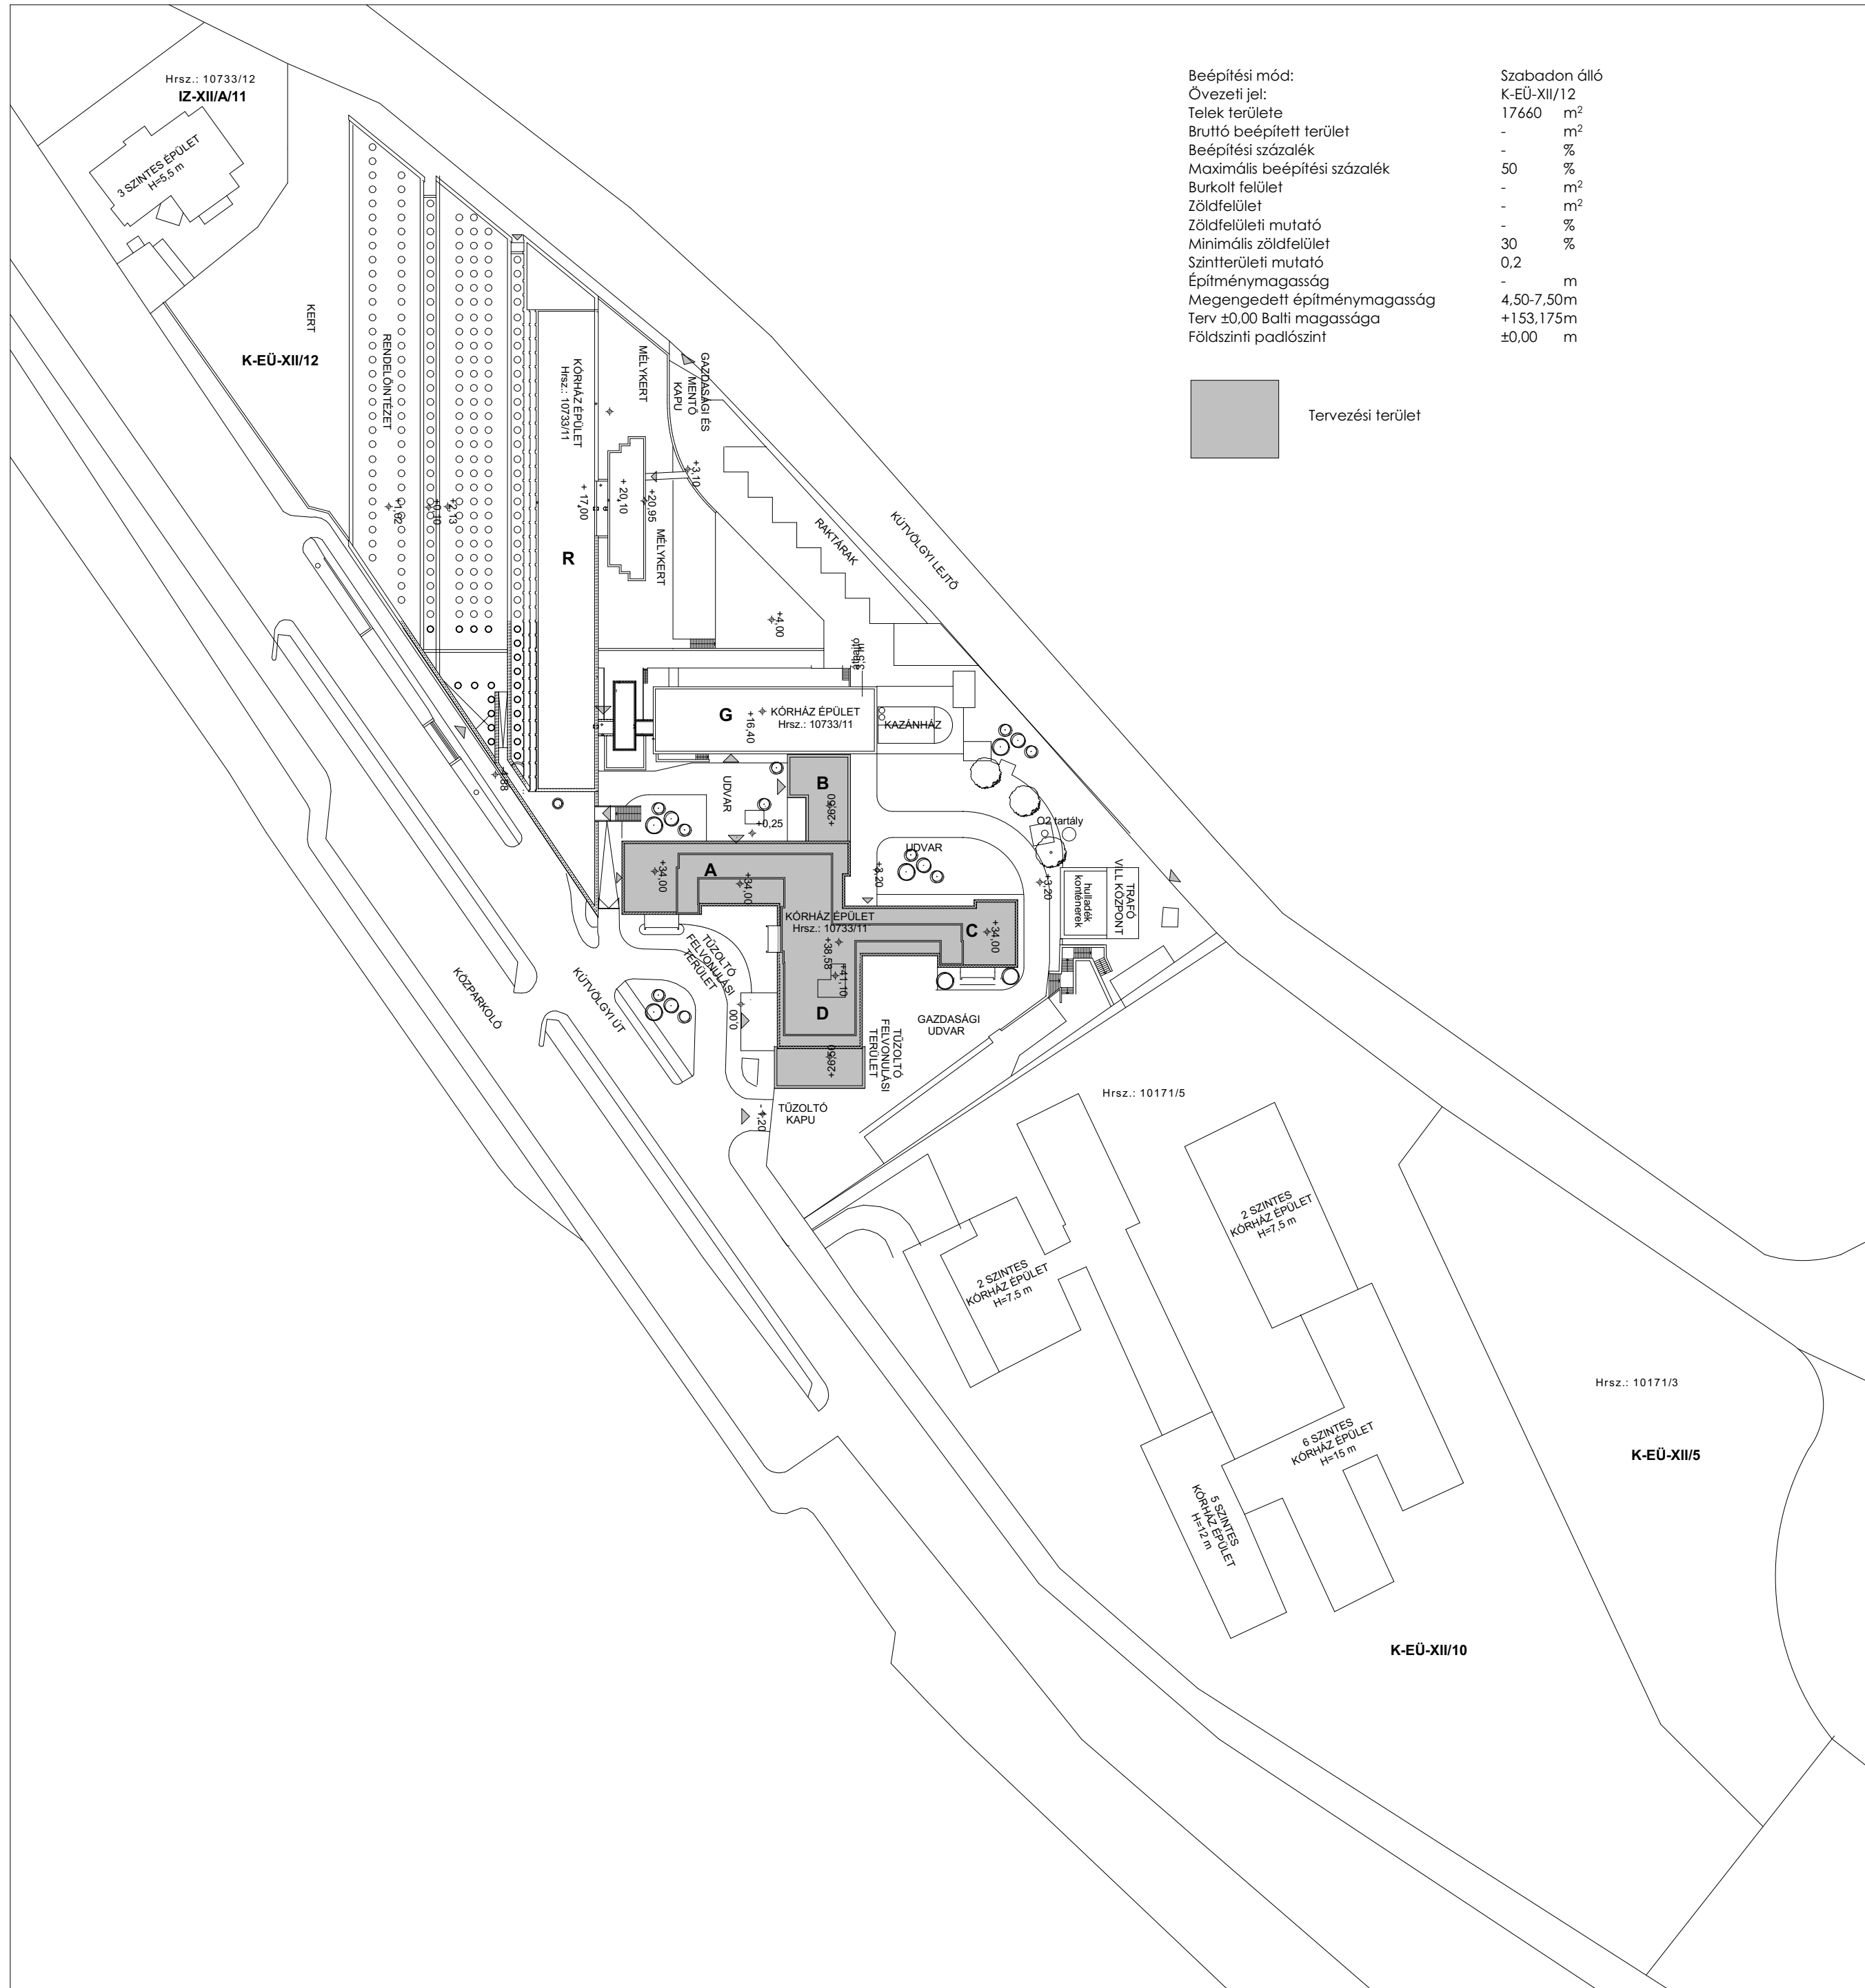

±0,00 = 153,175 mBf = 153,85 mAf

TERVSZÁM:	E-442/19
ÉPÜLET:	Kútvölgyi klinikai tömb 1125 Budapest XII., Kútvölgyi út 4. Hrsz.: 10733/11
TERVCÍM:	Kórház épület, Homlokzat helyreállítása
TERVFÁZIS:	Engedélyezési terv
MEGRENDŐLŐ:	
TERLAP:	Helyszínrajz
VEZETŐ ÉPÍTÉSZE:	
VEZETŐ ÉPÍTÉSZE:	
ÉPÍTÉS MUNKATÁRS:	
STATIKUS TERVEZŐ:	
VILLÁMVÉDELEM:	
ÉPÜLETENERGETIKA:	
TÜZVÉDELEM:	
TERVFAJTA:	LÉPTÉK: M=1:1000
DÁTUM: 2020.szeptember	RAJZSZÁM: H.1