



Pianta del 1° piano

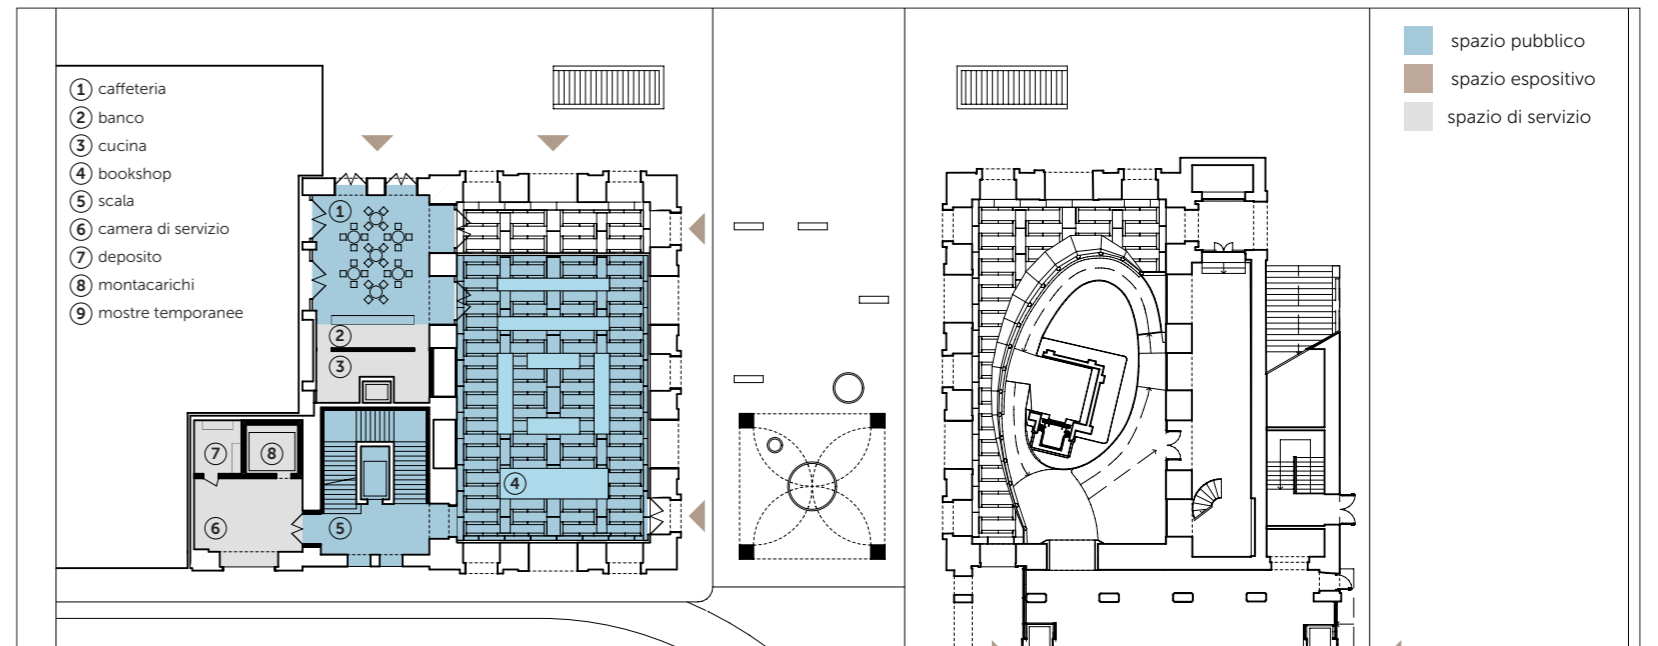


Pianta del piano terra

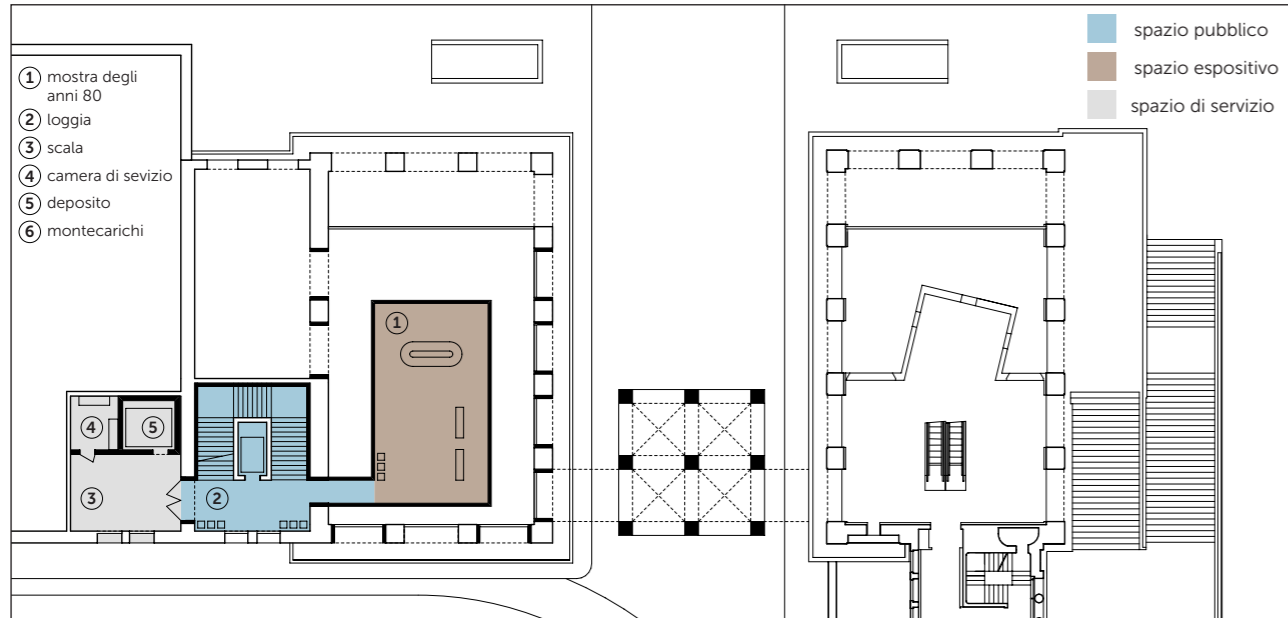


Pianta del 2° piano



Vista interiore

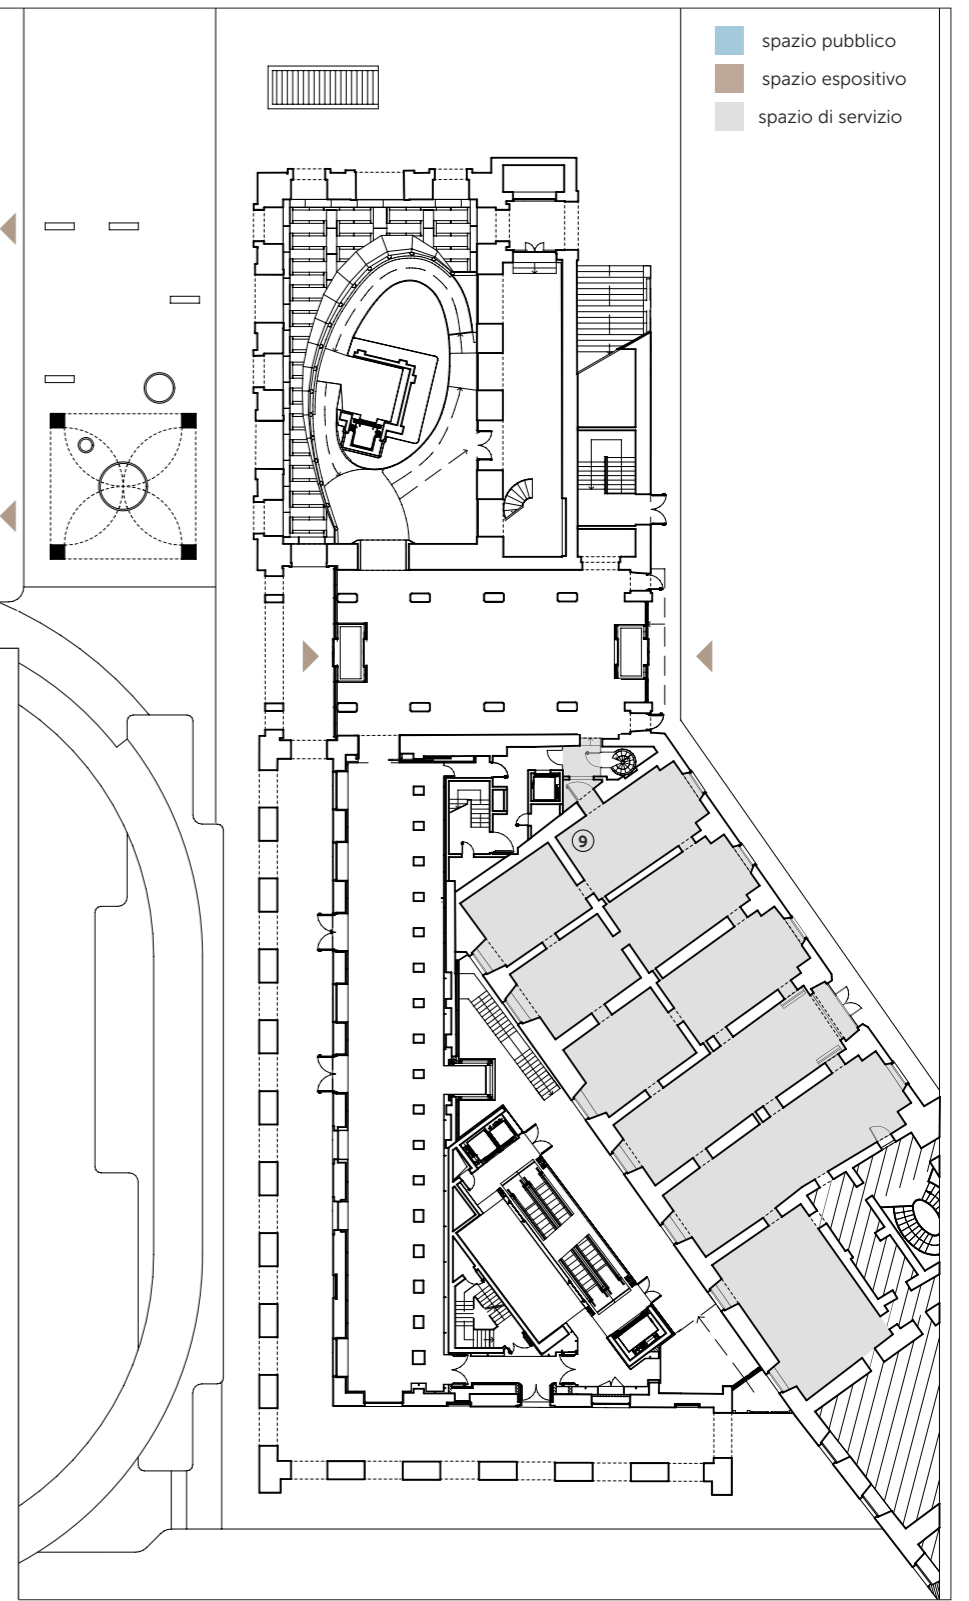

Vista dalla Piazza Diaz

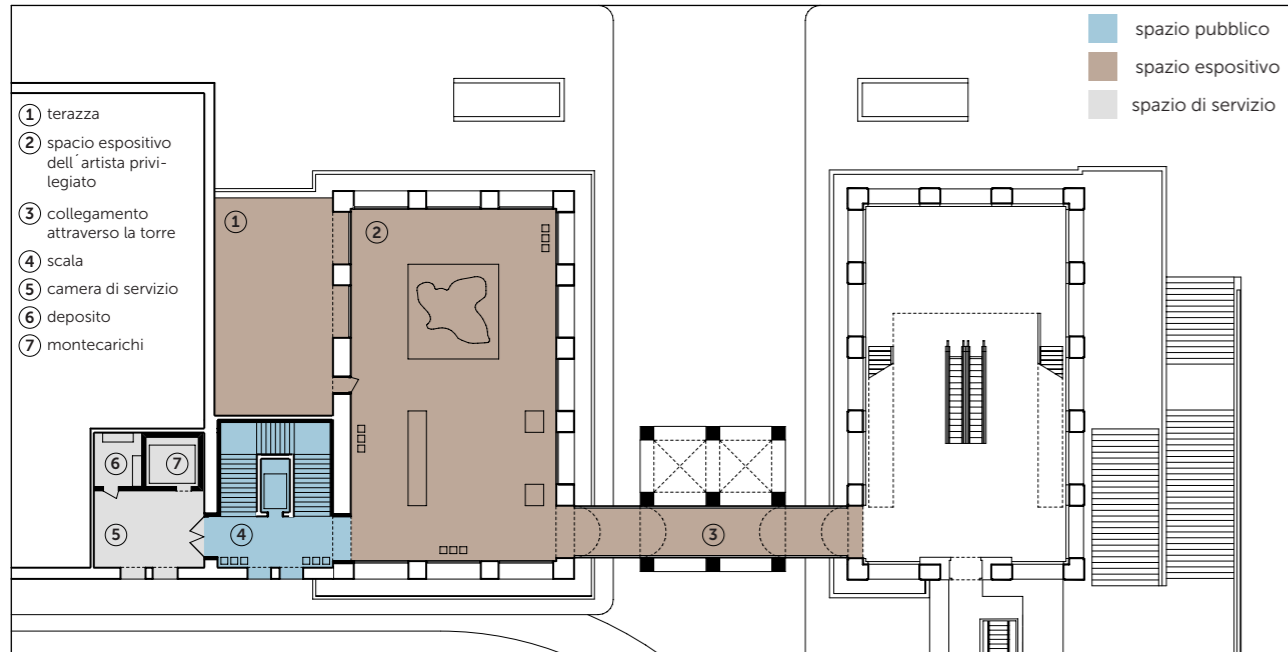

Pianta del 3° piano

