




NYUGATI (UTCAI) HOMLOKZAT M1:200

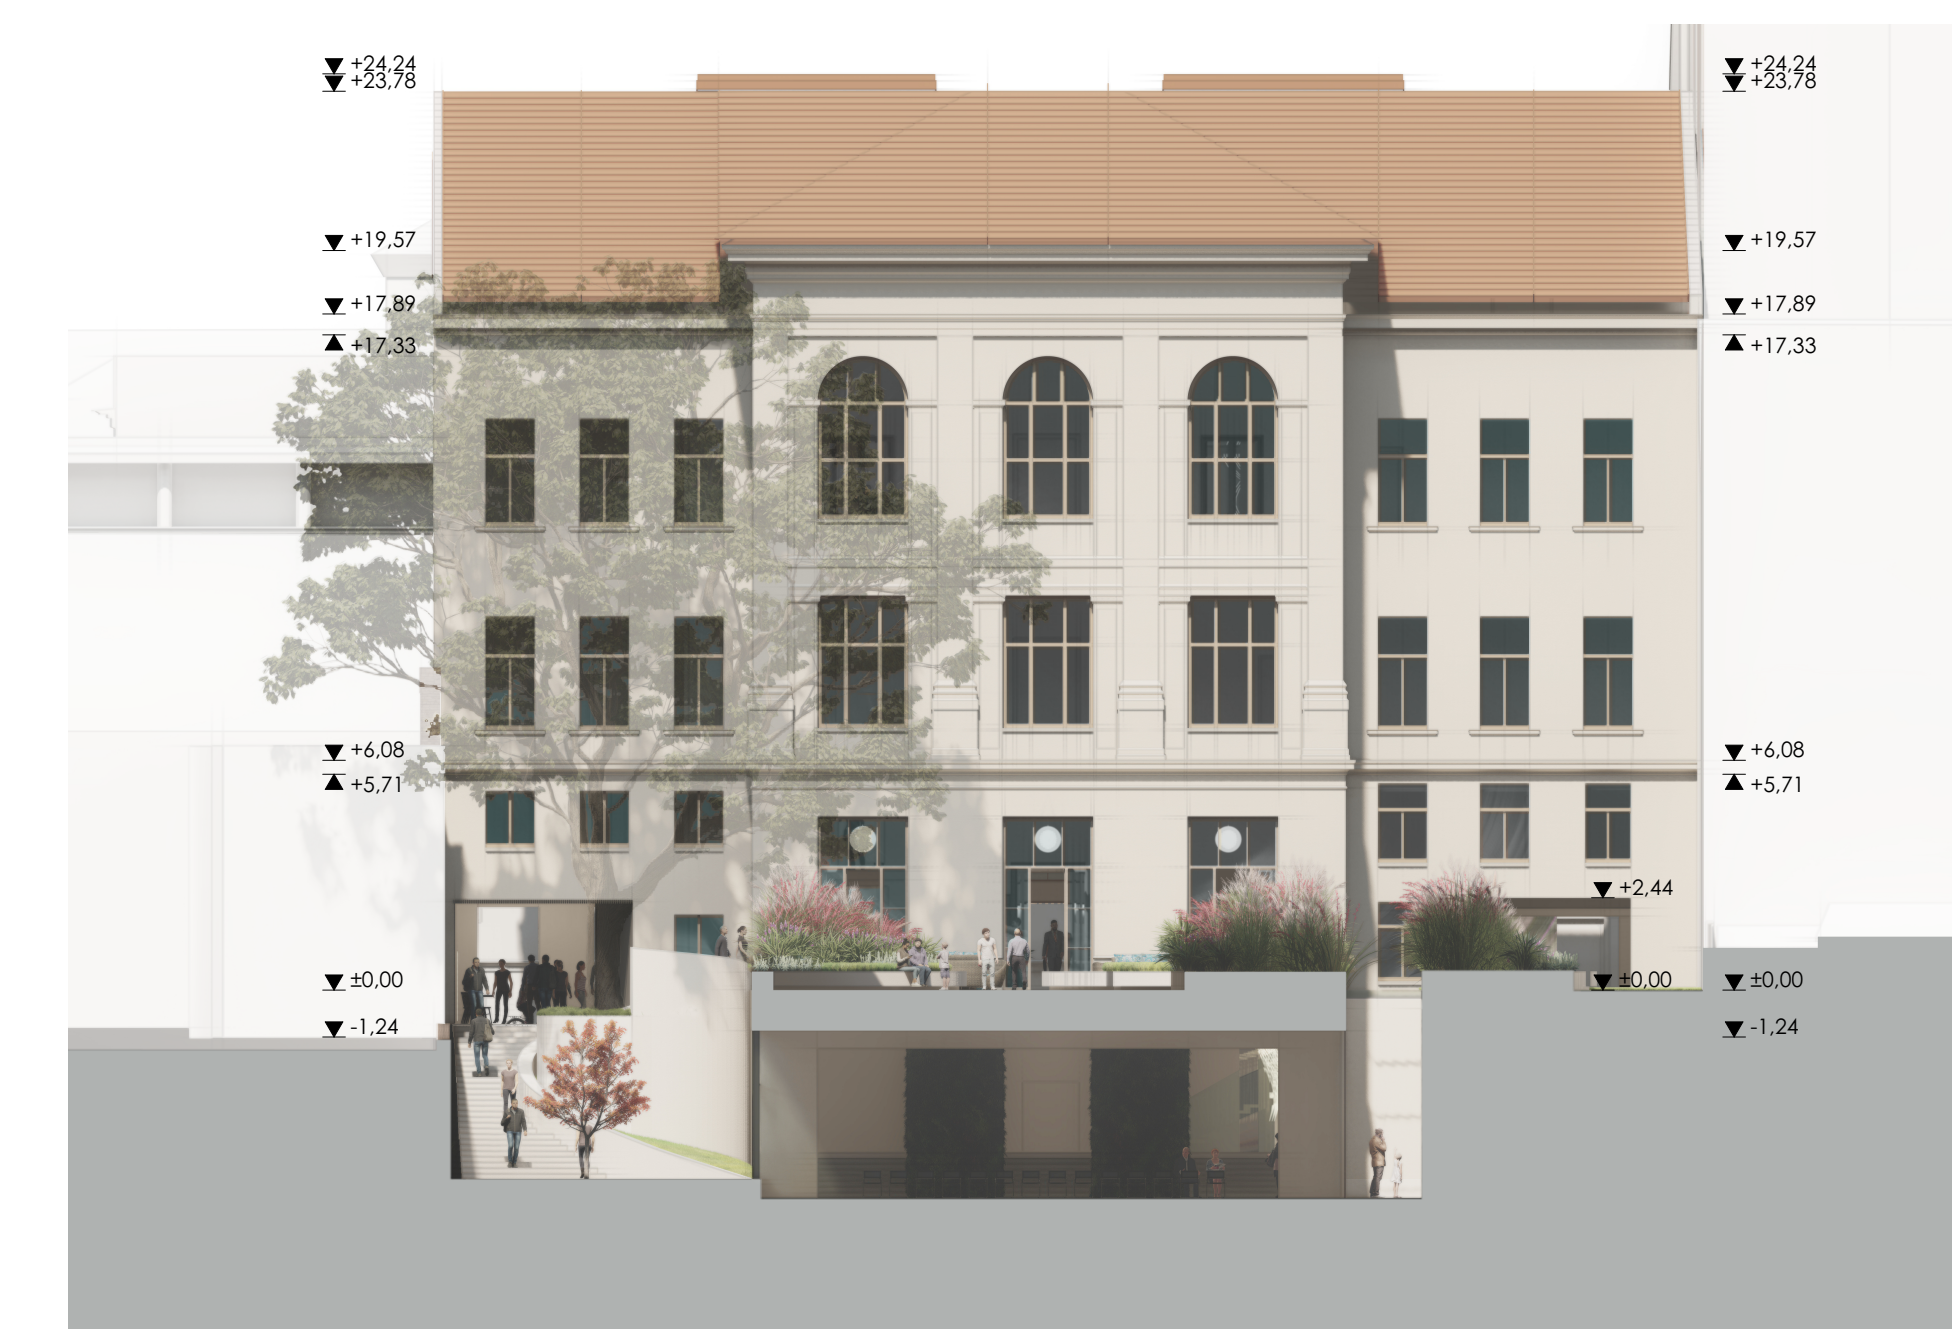

KELETI (UDVARI) HOMLOKZAT M1:200

