


# Hosszmetszet\_3

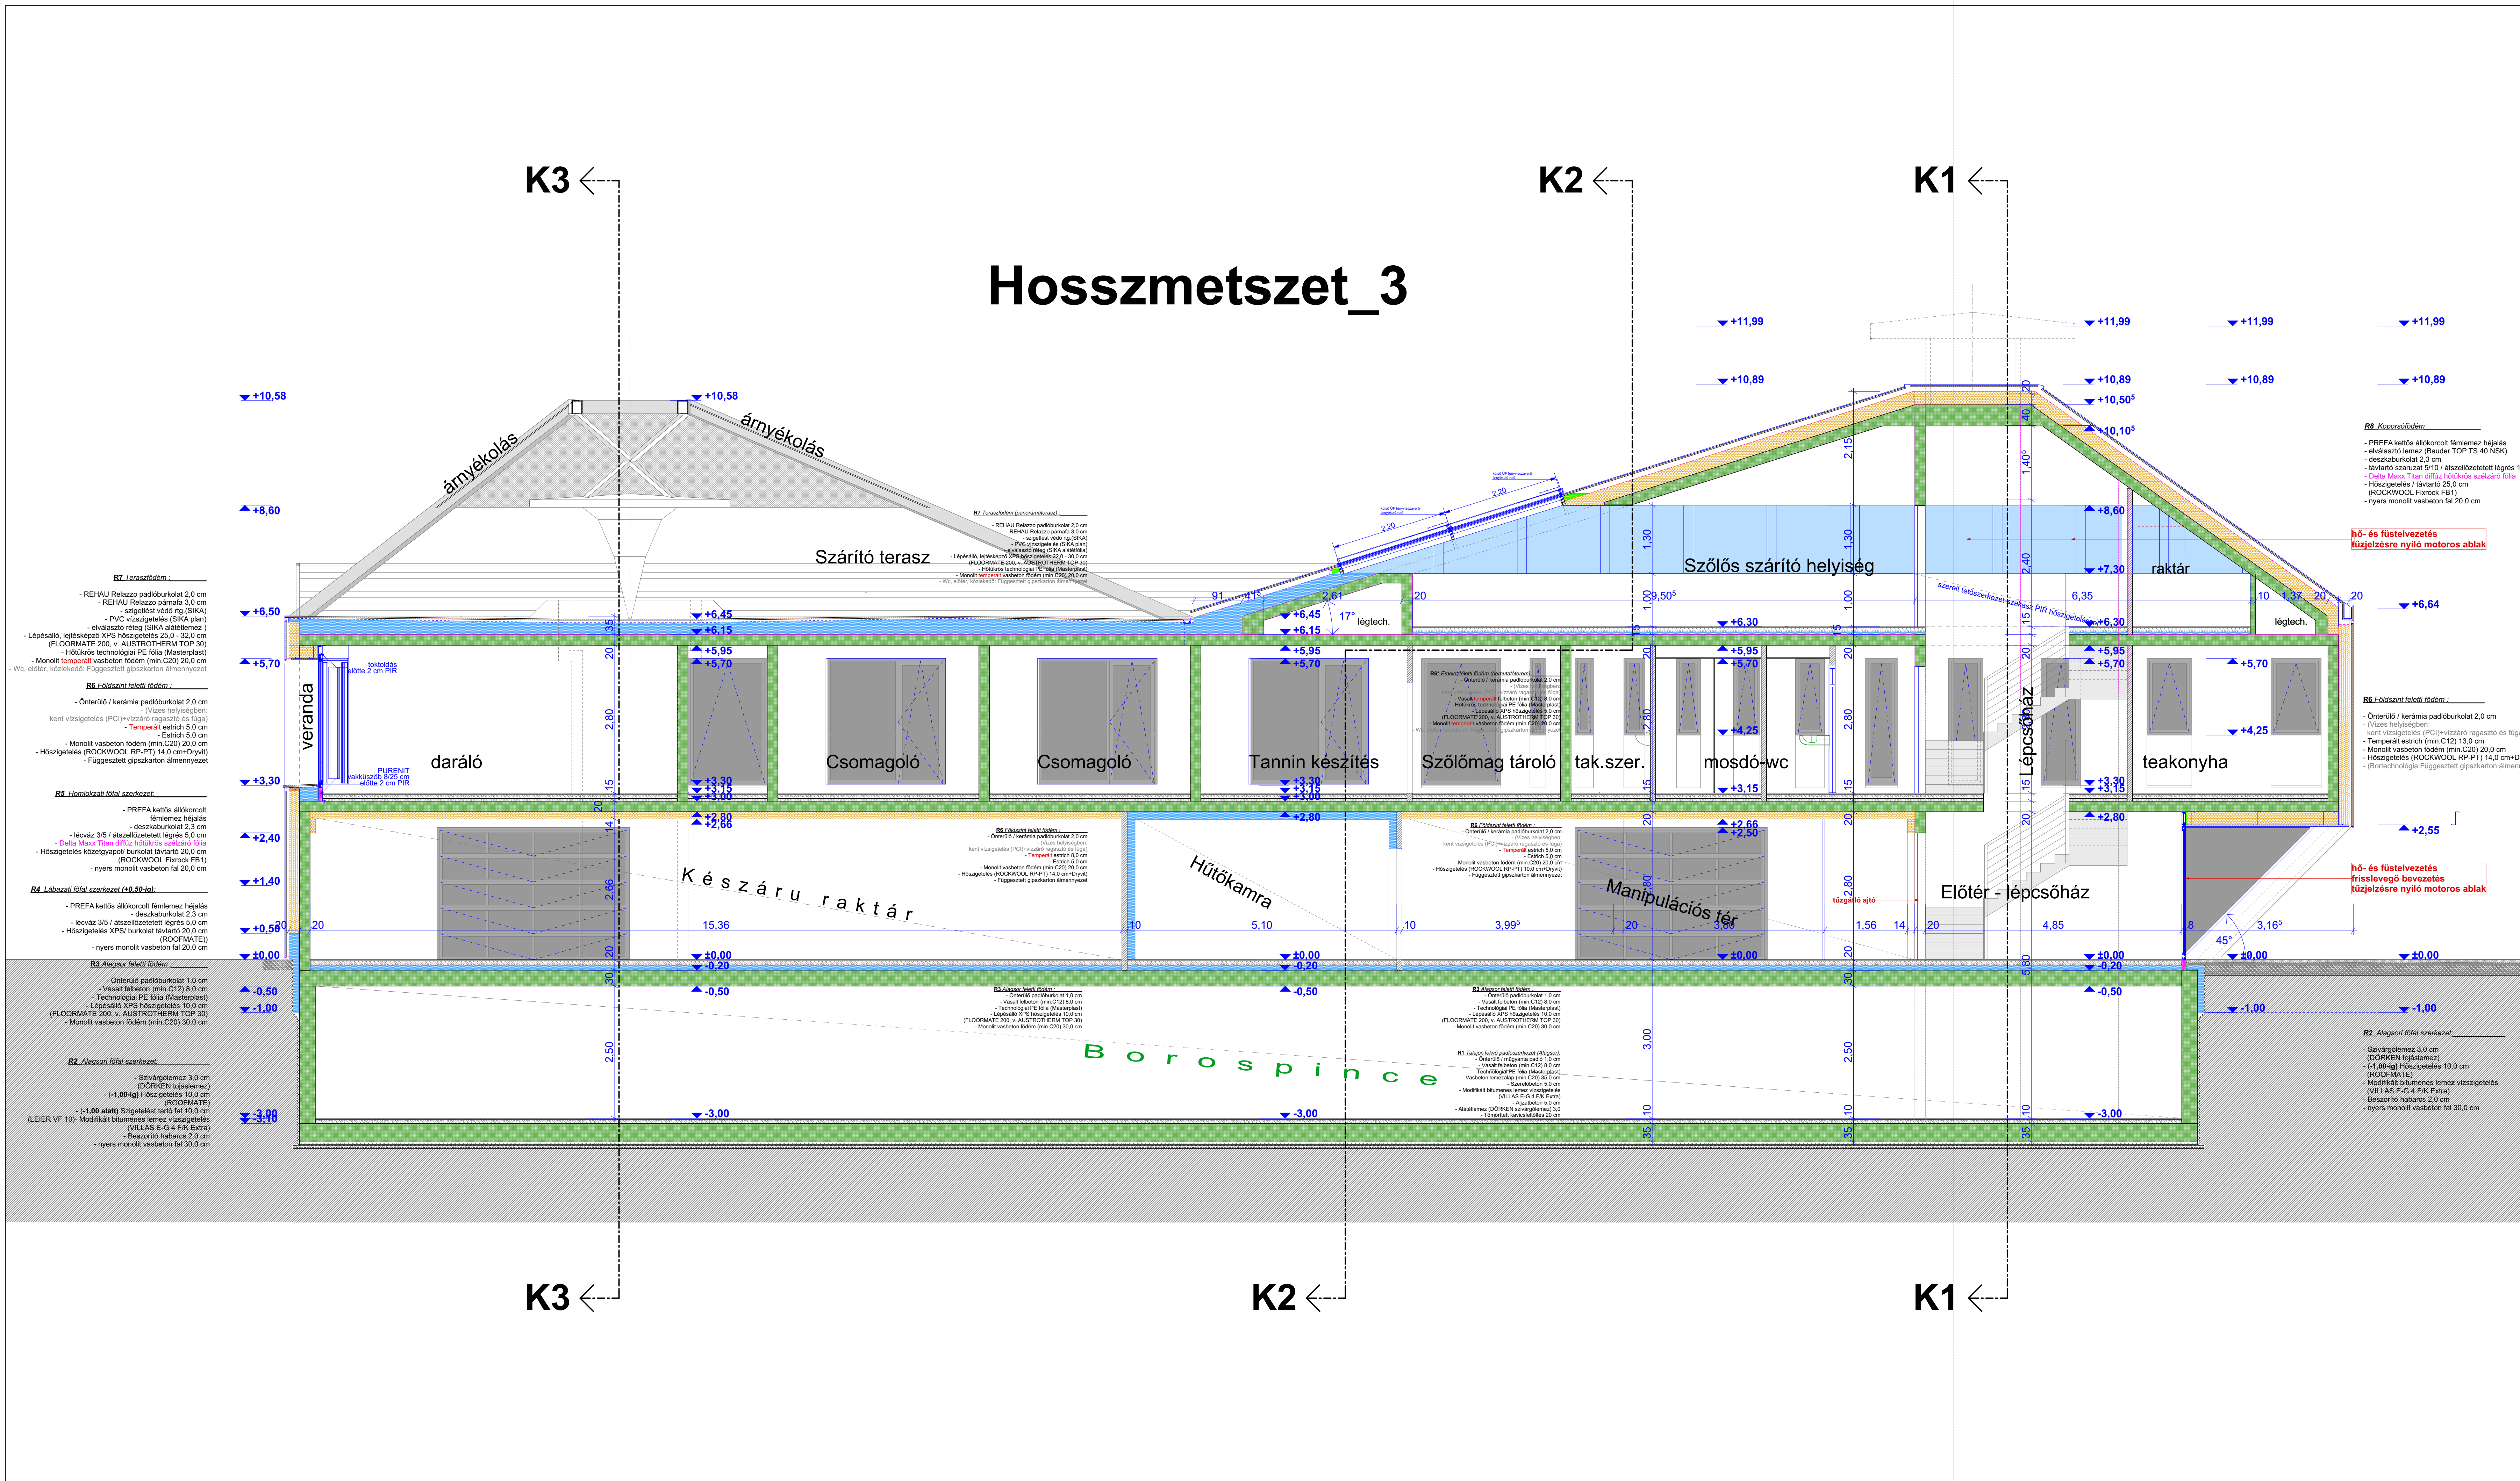

VILLÁNY,  
7773, Oportó u.10.  
Hrsz.: 1.621/5  
**BORÁSZAT**  
Építész kiviteli terve

**É10** HOSSZMETSZET  
H3 M = 1:50

Beruházó - építető:  
CELERUS Bt.  
2022 Tahitótfalu, Villám köz 3.

Generáltervező:  
Kistelegdi 2008 Építész-Tervező Kft.  
7624 Pécs, Tiborc köz 5.

Prof. Dr. habil Kistelegdi István DLA, Ph.D.  
okl. építészmérnök  
É-1-02-0628

Építész tervező munkatársak:  
Baranyai Bálint Ph.D.  
okl. építészmérnök  
É-02-0016

Prof. Dr. habil Kistelegdi István DLA  
okl. építészmérnök,  
okl. műemlékvédelmi szakmérnök  
É-1-02-0120

Munkatársak: