

VILLÁNY,
7773, Oportó u.10.
Hrsz.: 1.621/5
BORÁSZAT
Építész kiviteli terve

É6 KERESZTMETSZET
K2 M = 1:50

Beruházó - építető:
CELERUS Bt.
2022 Tahitótfalu, Villám köz 3.

Generáltervező:
Kistelegdi 2008 Építész-Tervező Kft.
7624 Pécs, Tiborc köz 5.


Prof. Dr. habil Kistelegdi István DLA, Ph.D.
okl. építésszámológus
É-1-02-0628

Építész tervező munkatársak:
Baranyai Bálint Ph.D.
okl. építésszámológus
É-02-0016

Prof. Dr. habil Kistelegdi István DLA
okl. építésszámológus,
okl. műemlékvédelmi szakmérnök
É-1-02-0120

Munkatársak:

Keresztmetszet_2

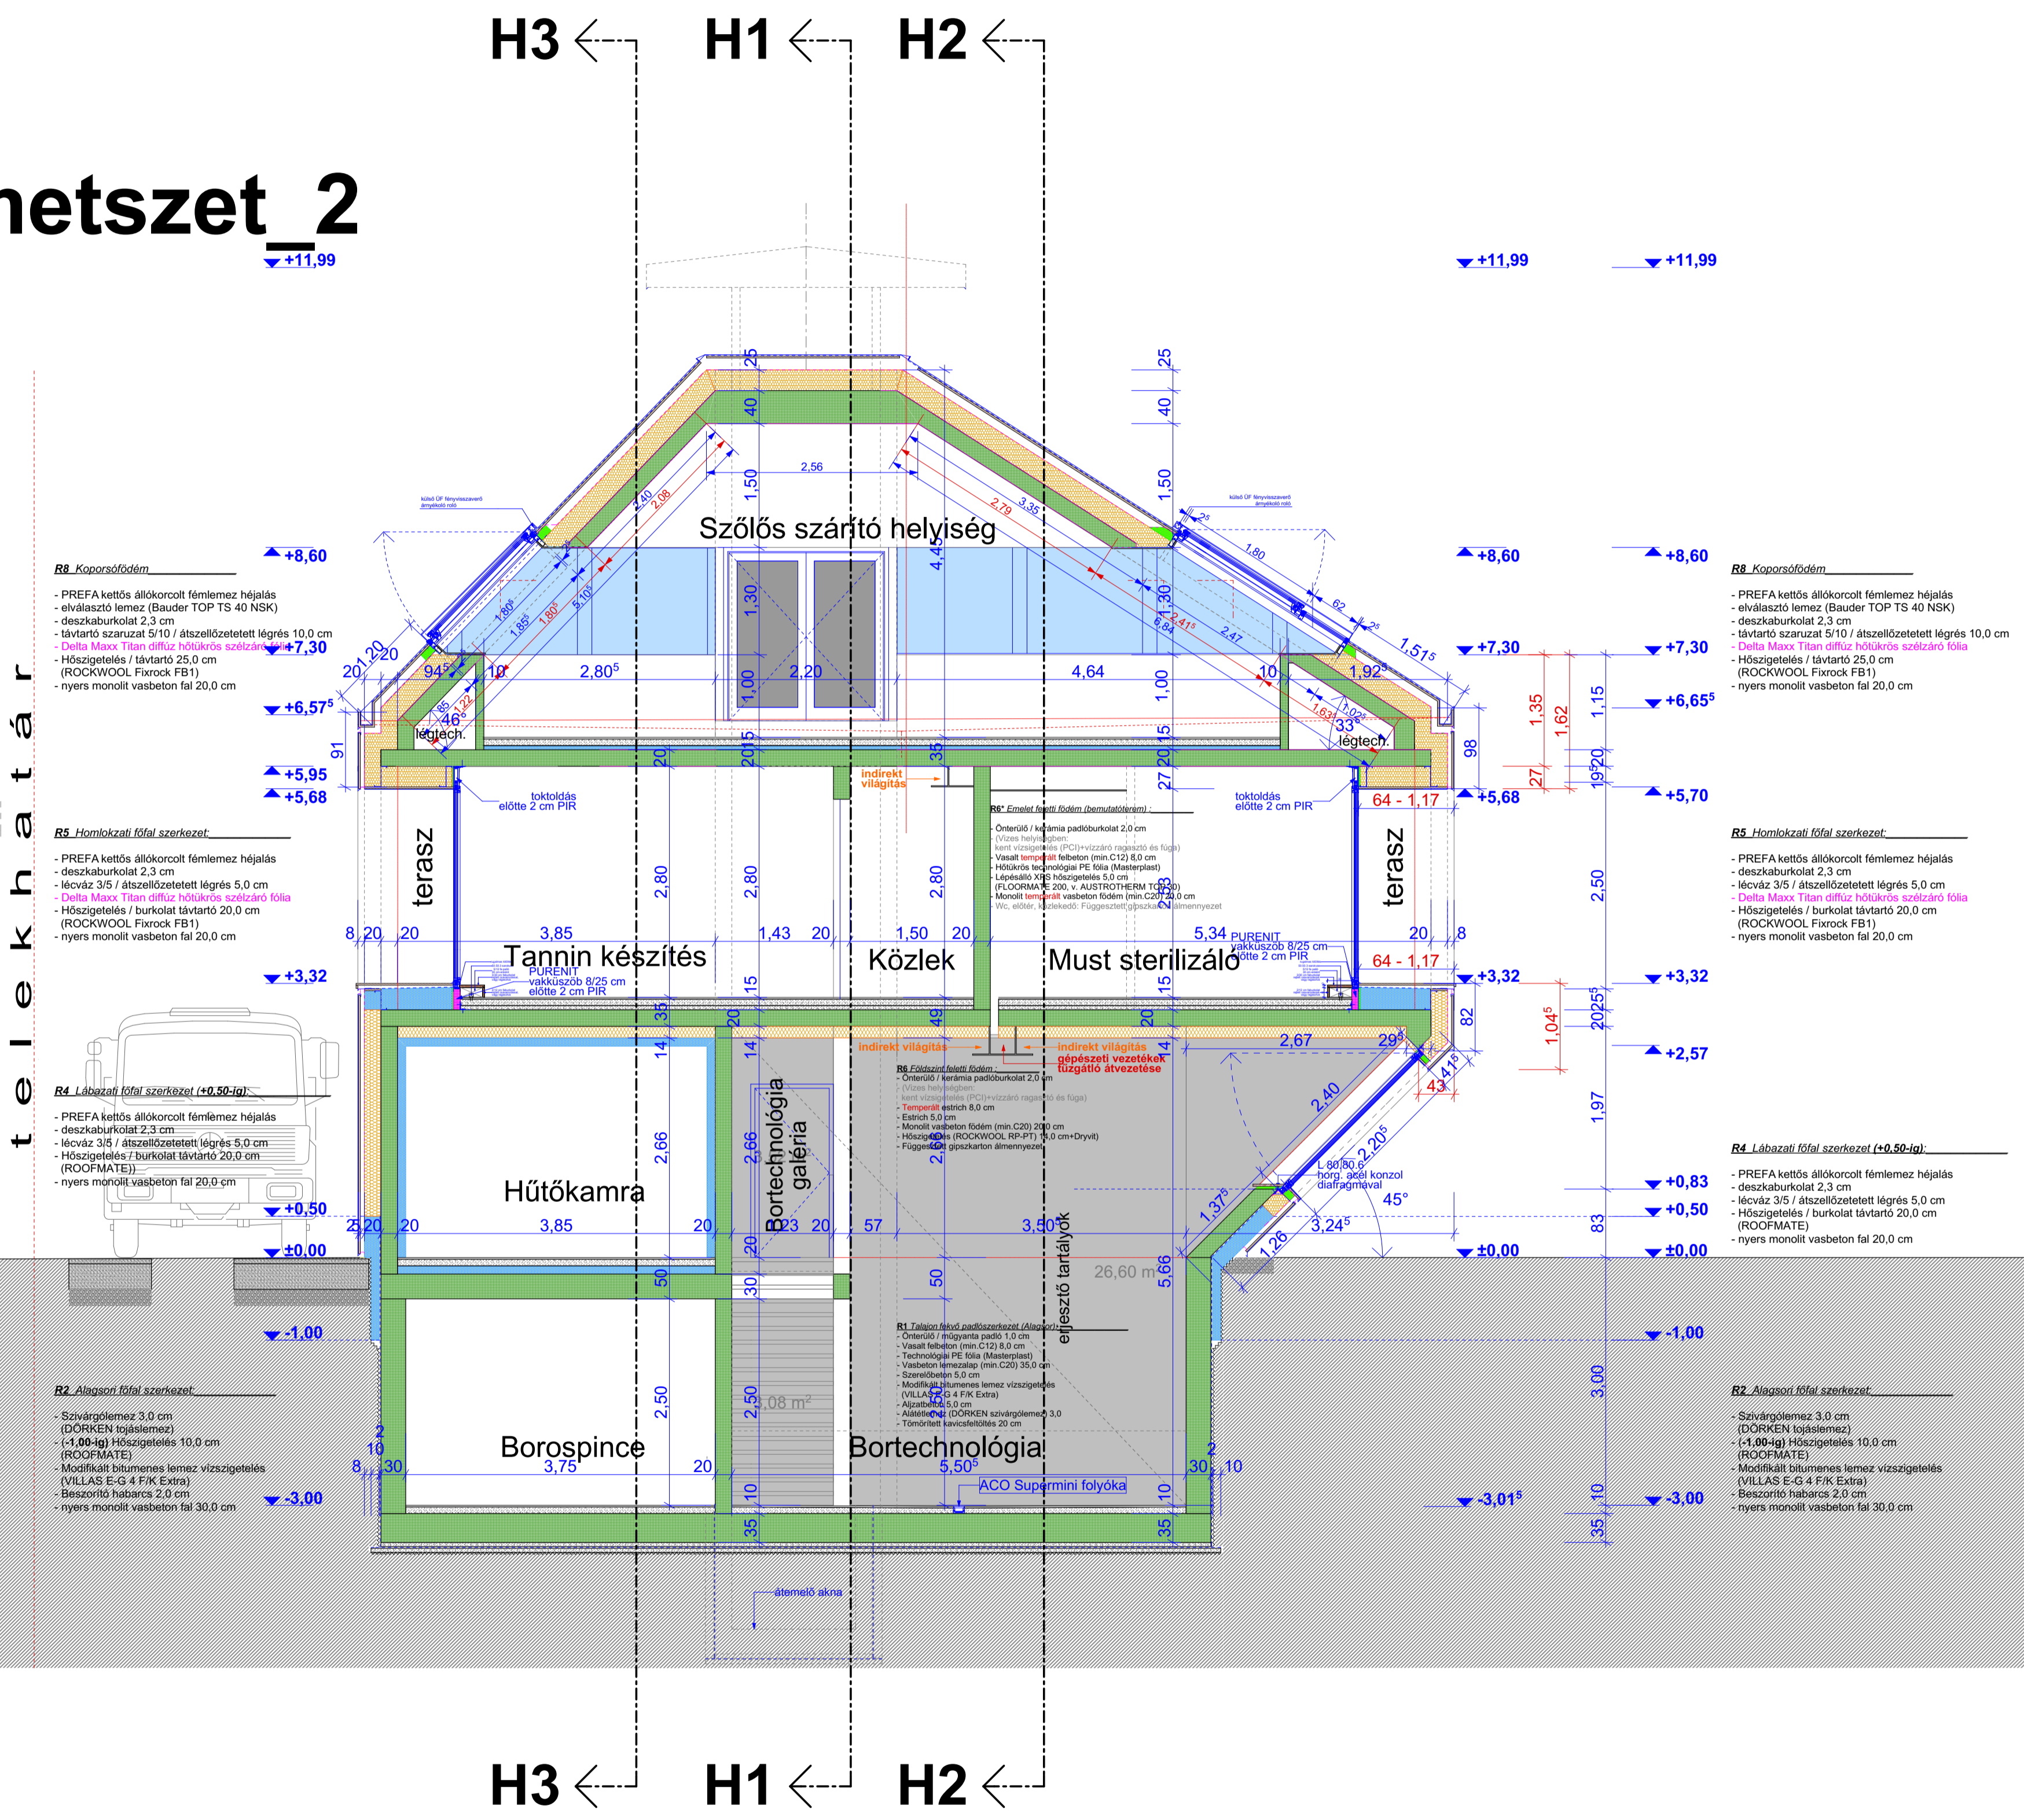

telekhatár

- R6 Kőporcsőfedém**
 - PREFA kettős állókorcot fémlemez héjalás
 - elválasztó lemez (Bauder TOP TS 40 NSK)
 - deszkaburkolat 2,3 cm
 - távtartó szaruzat 5/10 / átszellőztetett légrés 10,0 cm
 - Delta Maxx Titan difúzióhárkító szelvény fólia
 - Hőszigetelés / távtartó 25,0 cm (ROCKWOOL Fixrock FB1)
 - nyers monolit vasbeton fal 20,0 cm
- R5 Homlokzati fűfal szerkezet**
 - PREFA kettős állókorcot fémlemez héjalás
 - deszkaburkolat 2,3 cm
 - lécváz 3/5 / átszellőztetett légrés 5,0 cm
 - Delta Maxx Titan difúzióhárkító szelvény fólia
 - Hőszigetelés / burkolat távtartó 20,0 cm (ROCKWOOL Fixrock FB1)
 - nyers monolit vasbeton fal 20,0 cm
- R4 Lábazati fűfal szerkezet (+0,50-ig)**
 - PREFA kettős állókorcot fémlemez héjalás
 - deszkaburkolat 2,3 cm
 - lécváz 3/5 / átszellőztetett légrés 5,0 cm
 - Hőszigetelés / burkolat távtartó 20,0 cm (ROOFMATE)
 - nyers monolit vasbeton fal 20,0 cm
- R2 Alagsori fűfal szerkezet**
 - Szivárgólemez 3,0 cm (DÖRKEN tojáslemez)
 - (-1,00-ig) Hőszigetelés 10,0 cm (ROOFMATE)
 - Modifikált bitumenes lemez vízszigetelés (VILLAS E-G 4 FK Extra)
 - Beszórható habarcs 2,0 cm
 - nyers monolit vasbeton fal 30,0 cm

- R6 Kőporcsőfedém**
 - PREFA kettős állókorcot fémlemez héjalás
 - elválasztó lemez (Bauder TOP TS 40 NSK)
 - deszkaburkolat 2,3 cm
 - távtartó szaruzat 5/10 / átszellőztetett légrés 10,0 cm
 - Delta Maxx Titan difúzióhárkító szelvény fólia
 - Hőszigetelés / távtartó 25,0 cm (ROCKWOOL Fixrock FB1)
 - nyers monolit vasbeton fal 20,0 cm
- R5 Homlokzati fűfal szerkezet**
 - PREFA kettős állókorcot fémlemez héjalás
 - deszkaburkolat 2,3 cm
 - lécváz 3/5 / átszellőztetett légrés 5,0 cm
 - Delta Maxx Titan difúzióhárkító szelvény fólia
 - Hőszigetelés / burkolat távtartó 20,0 cm (ROCKWOOL Fixrock FB1)
 - nyers monolit vasbeton fal 20,0 cm
- R4 Lábazati fűfal szerkezet (+0,50-ig)**
 - PREFA kettős állókorcot fémlemez héjalás
 - deszkaburkolat 2,3 cm
 - lécváz 3/5 / átszellőztetett légrés 5,0 cm
 - Hőszigetelés / burkolat távtartó 20,0 cm (ROOFMATE)
 - nyers monolit vasbeton fal 20,0 cm
- R2 Alagsori fűfal szerkezet**
 - Szivárgólemez 3,0 cm (DÖRKEN tojáslemez)
 - (-1,00-ig) Hőszigetelés 10,0 cm (ROOFMATE)
 - Modifikált bitumenes lemez vízszigetelés (VILLAS E-G 4 FK Extra)
 - Beszórható habarcs 2,0 cm
 - nyers monolit vasbeton fal 30,0 cm