




- ÉPÜLETTERVÉZÉS -

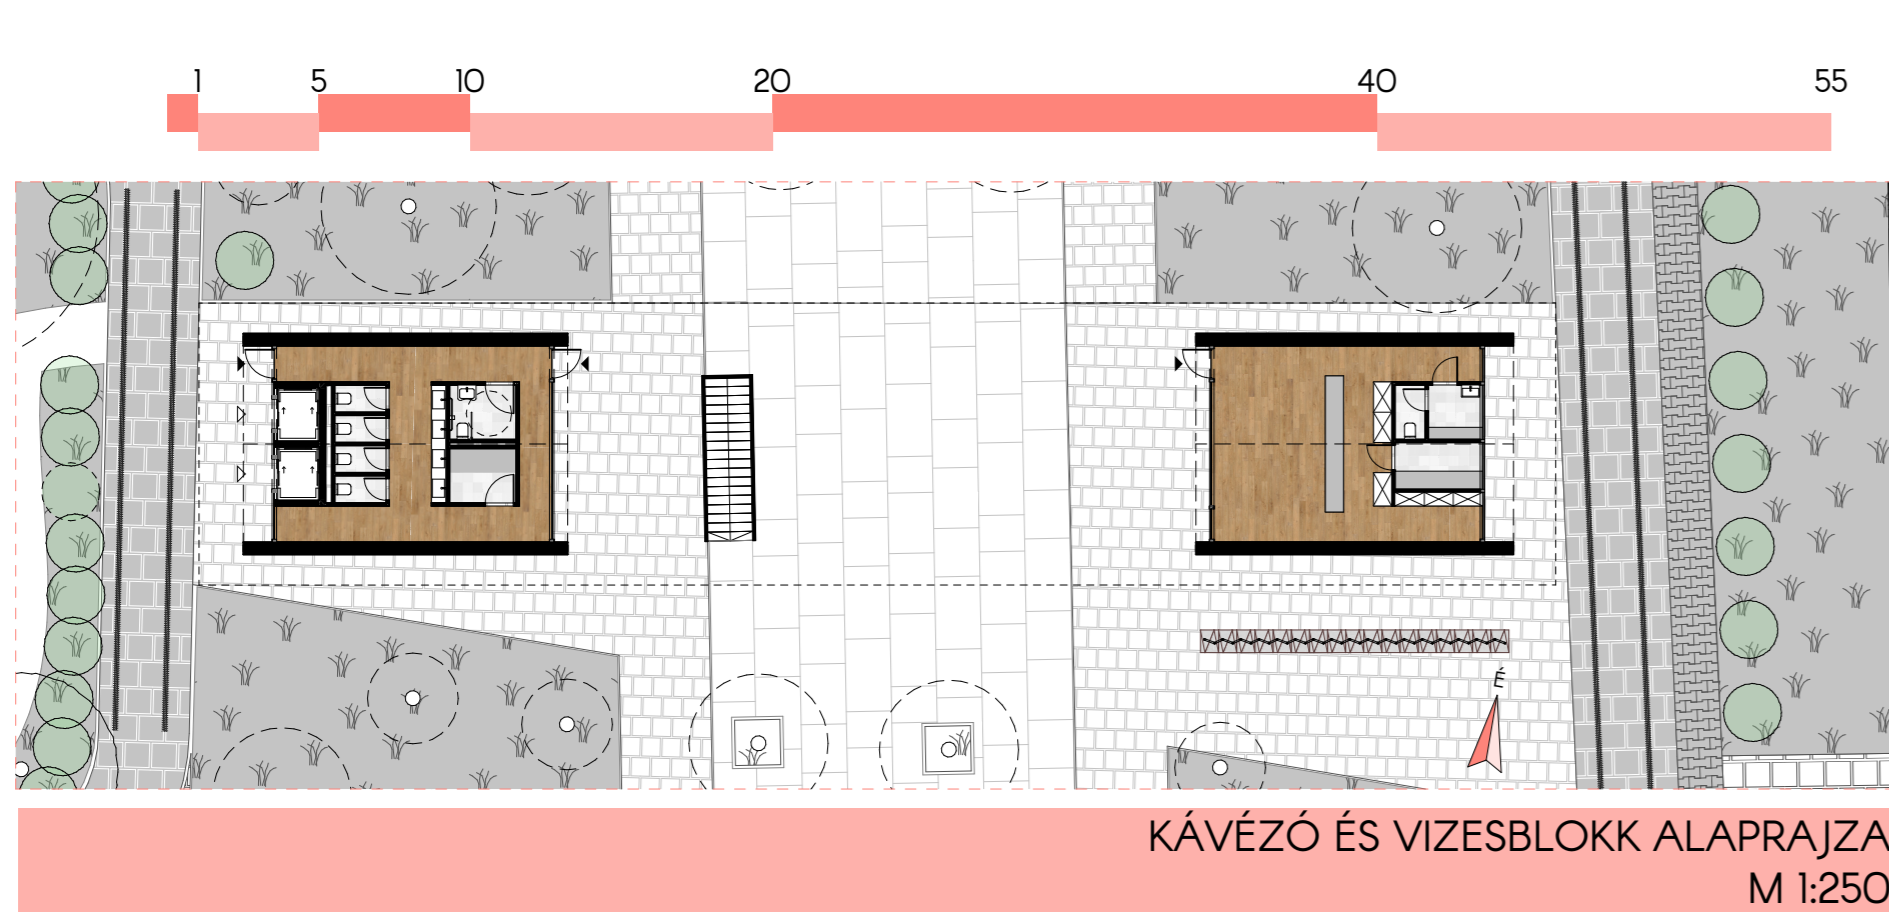


KÁVÉZÓ ÉS VIZESBLOKK ALAPRAJZA
M 1:250

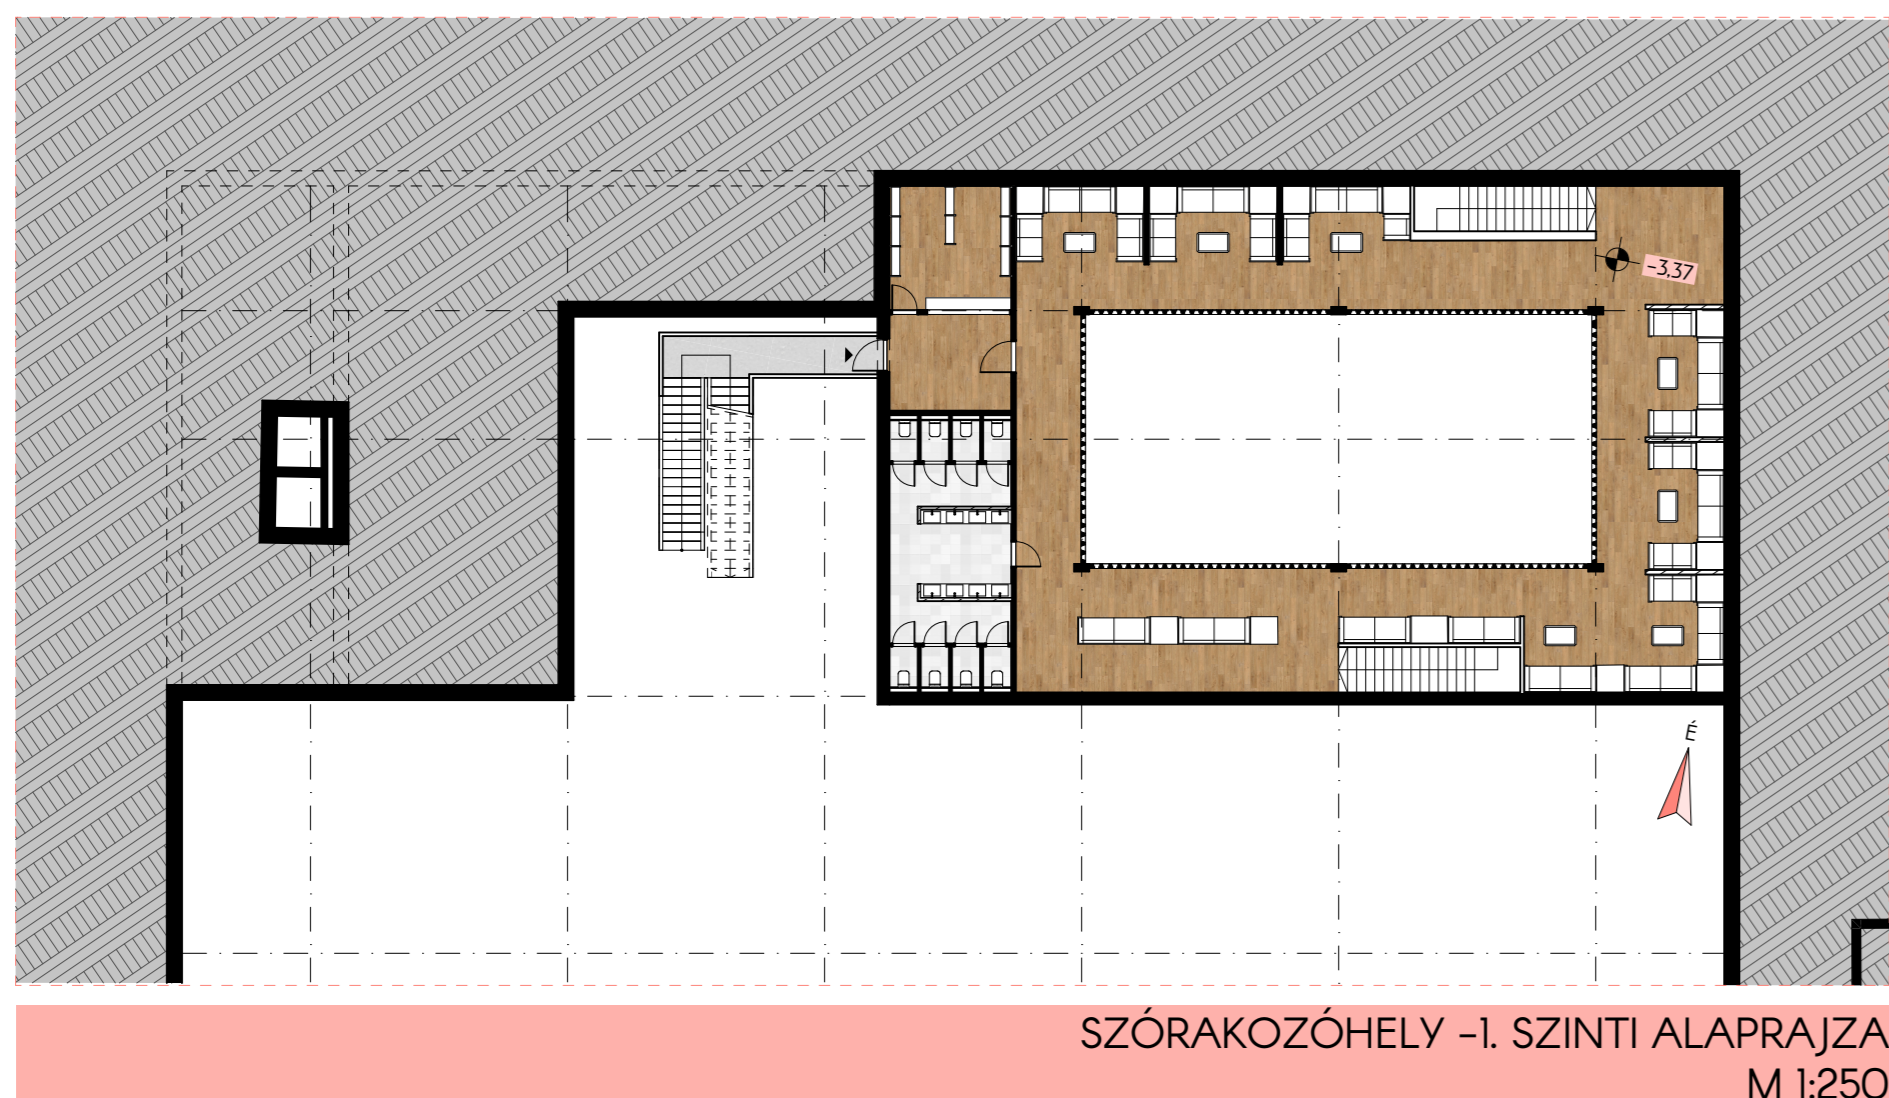


SZÓRAKOZÓHELY -1. SZINTŰ ALAPRAJZA
M 1:250

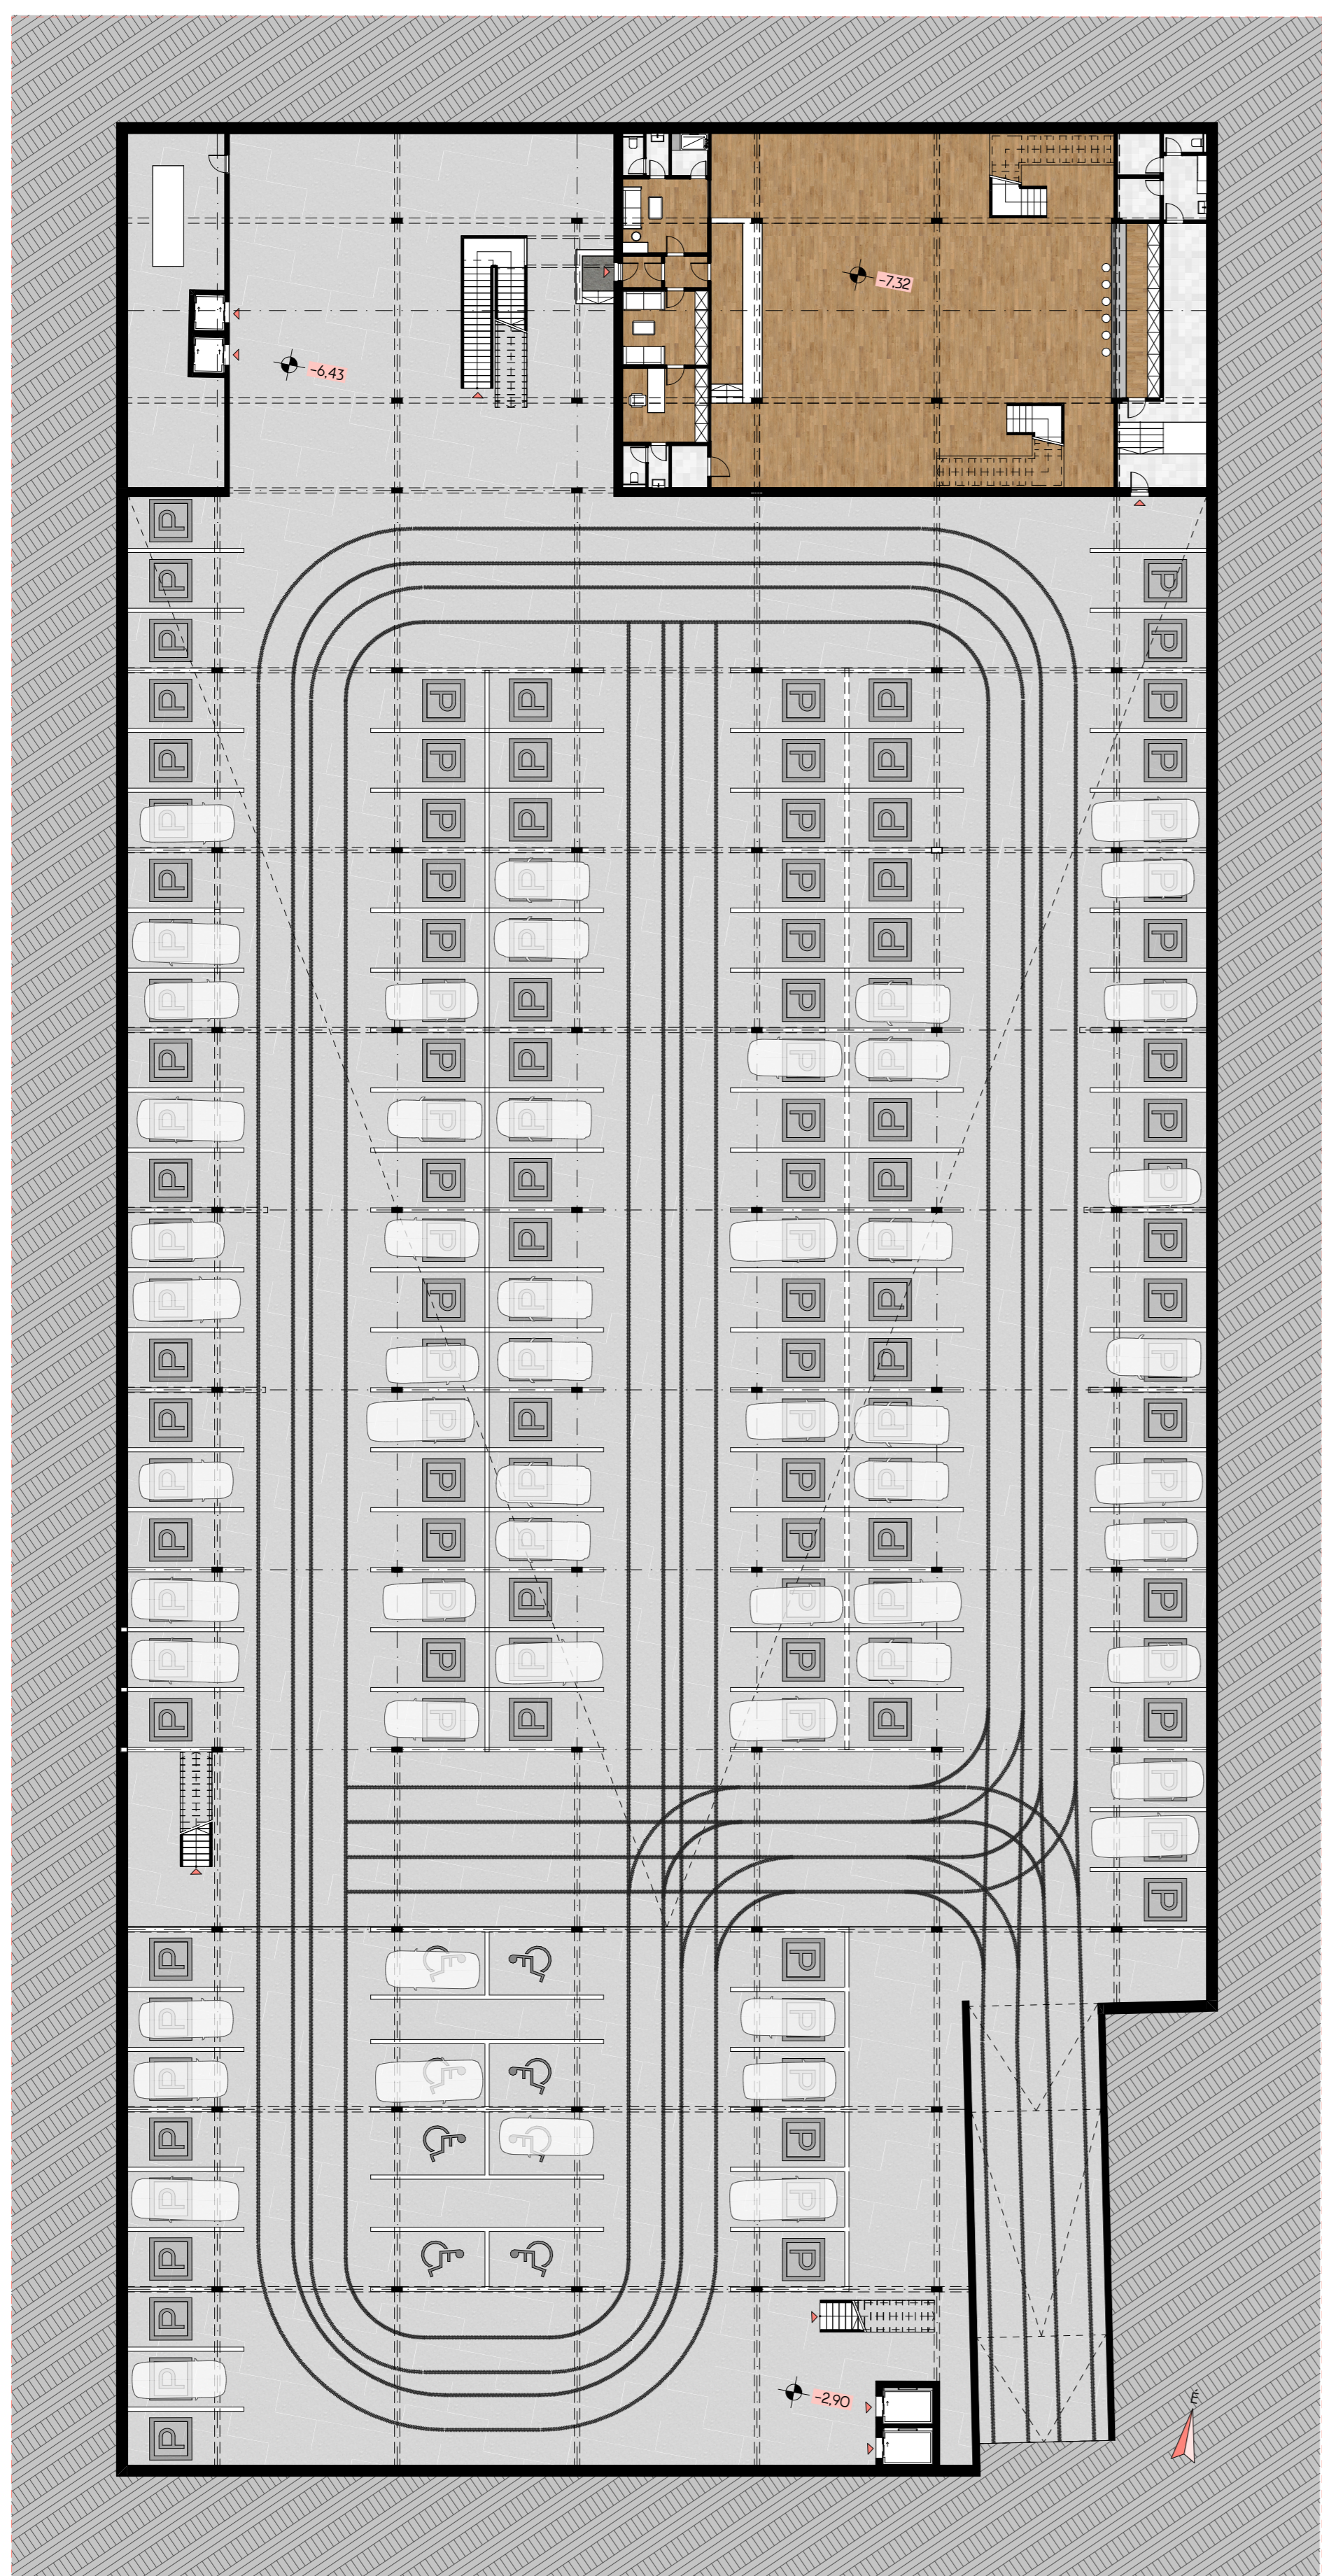

MÉLYGARÁZS ÉS SZÓRAKOZÓHELY -2. SZINTŰ ALAPRAJZA
M 1:250

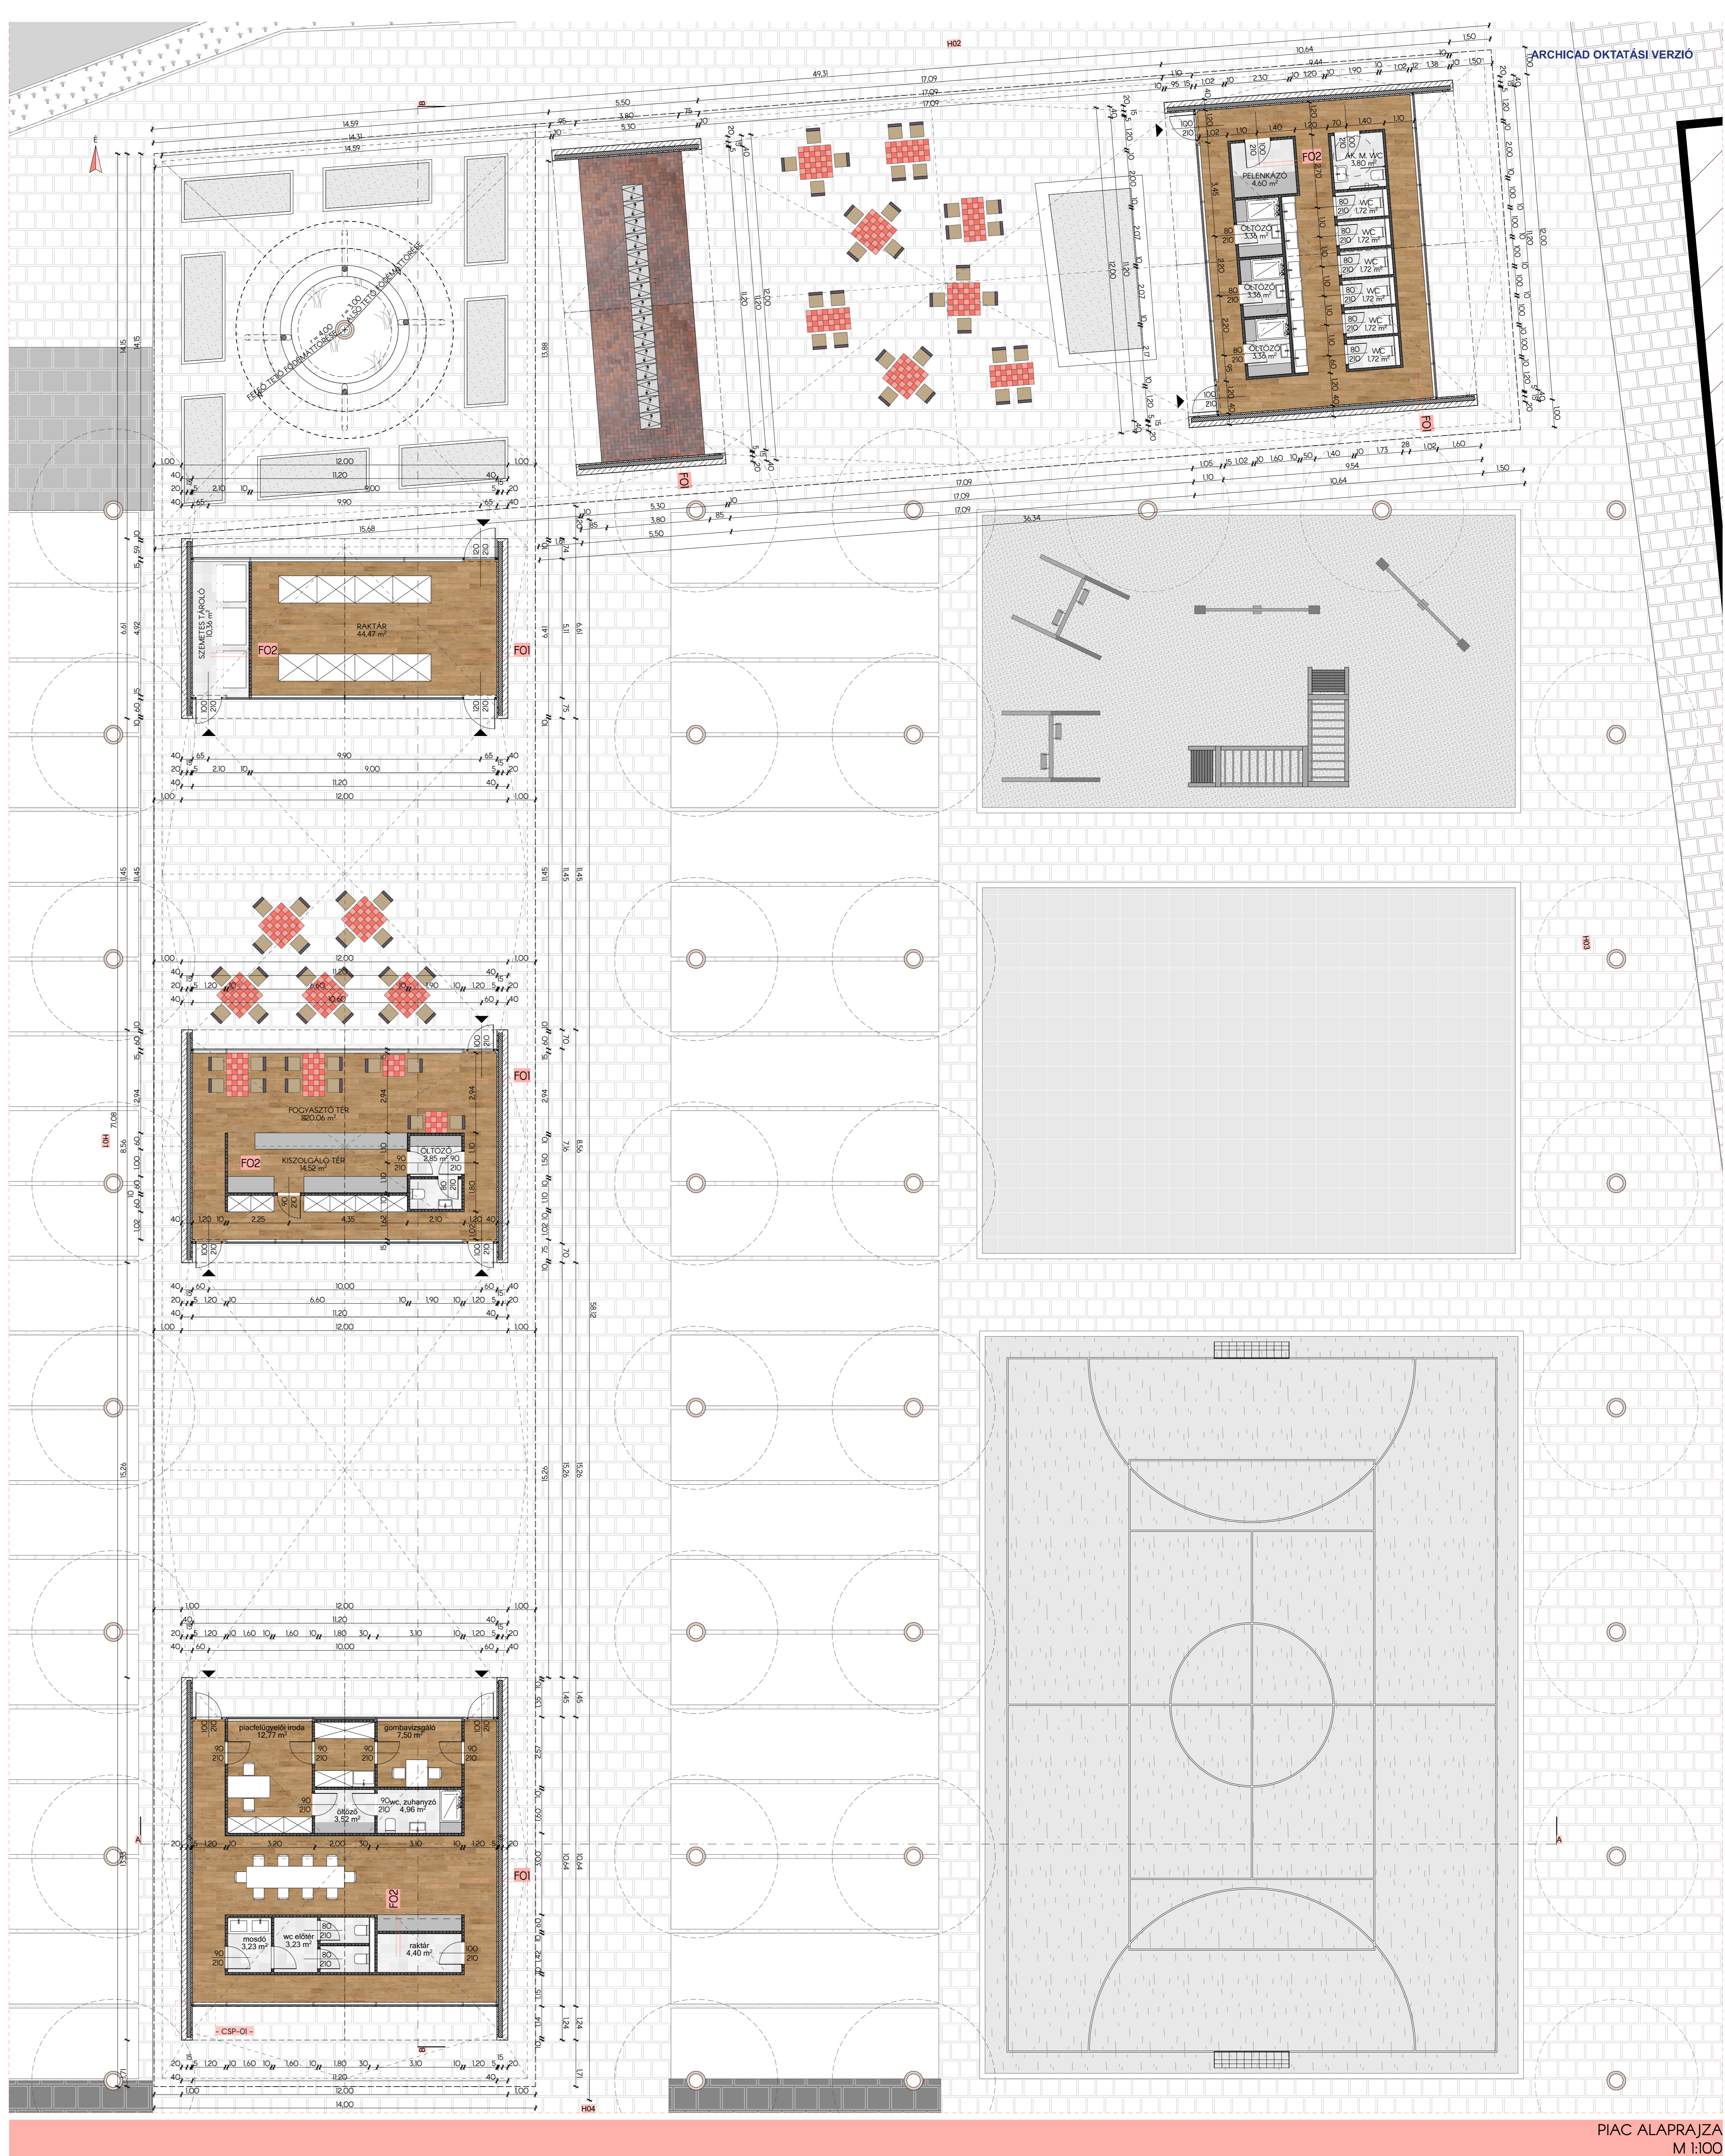

PIAC ALAPRAJZA
M 1:100

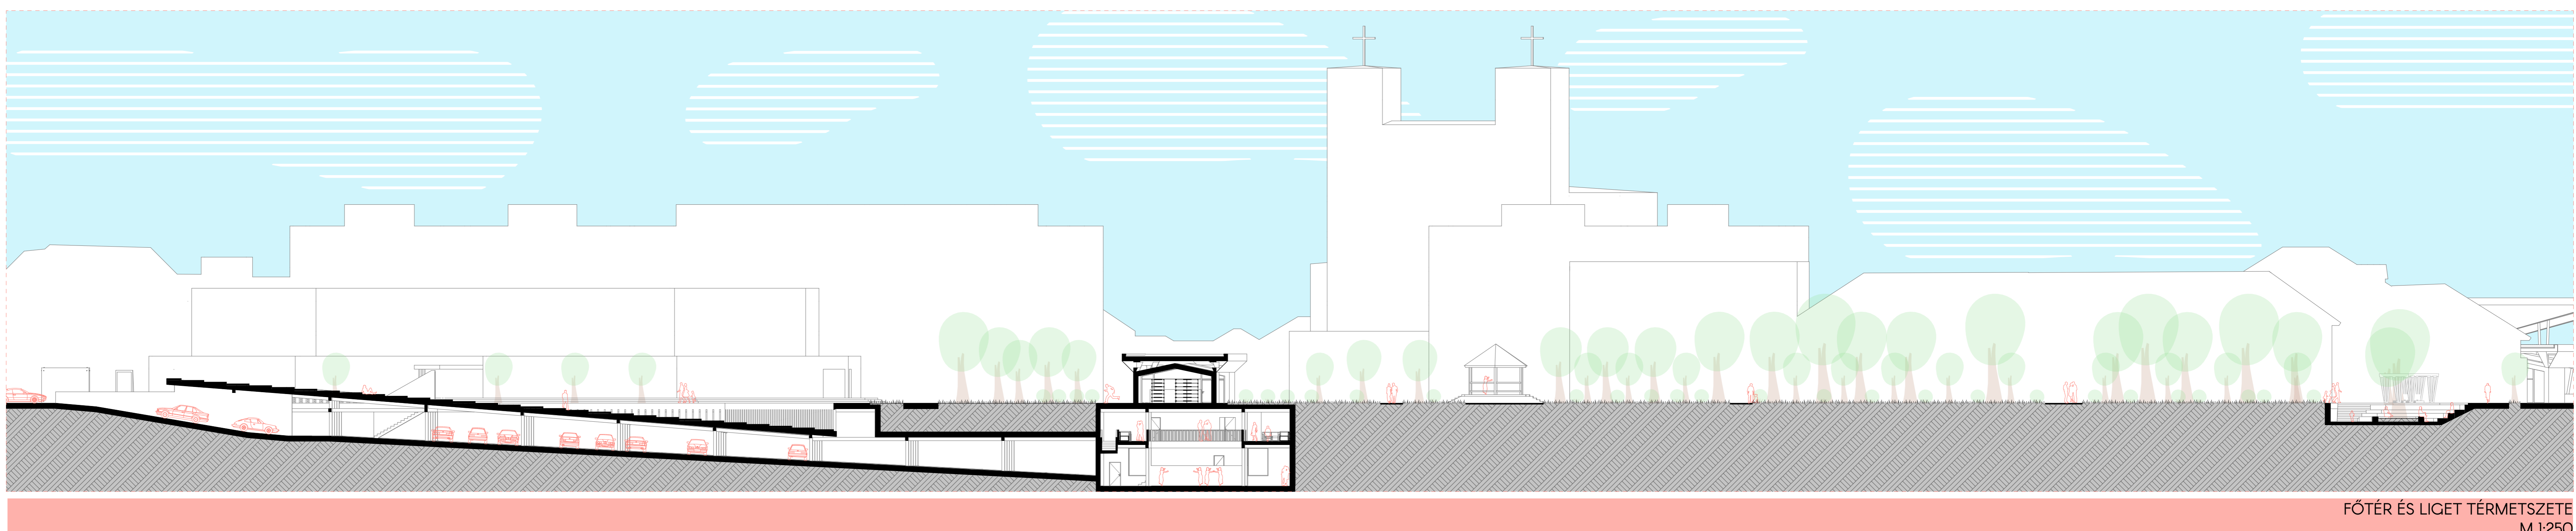

FŐTER ÉS LIGET TERMÉSZETE
M 1:250