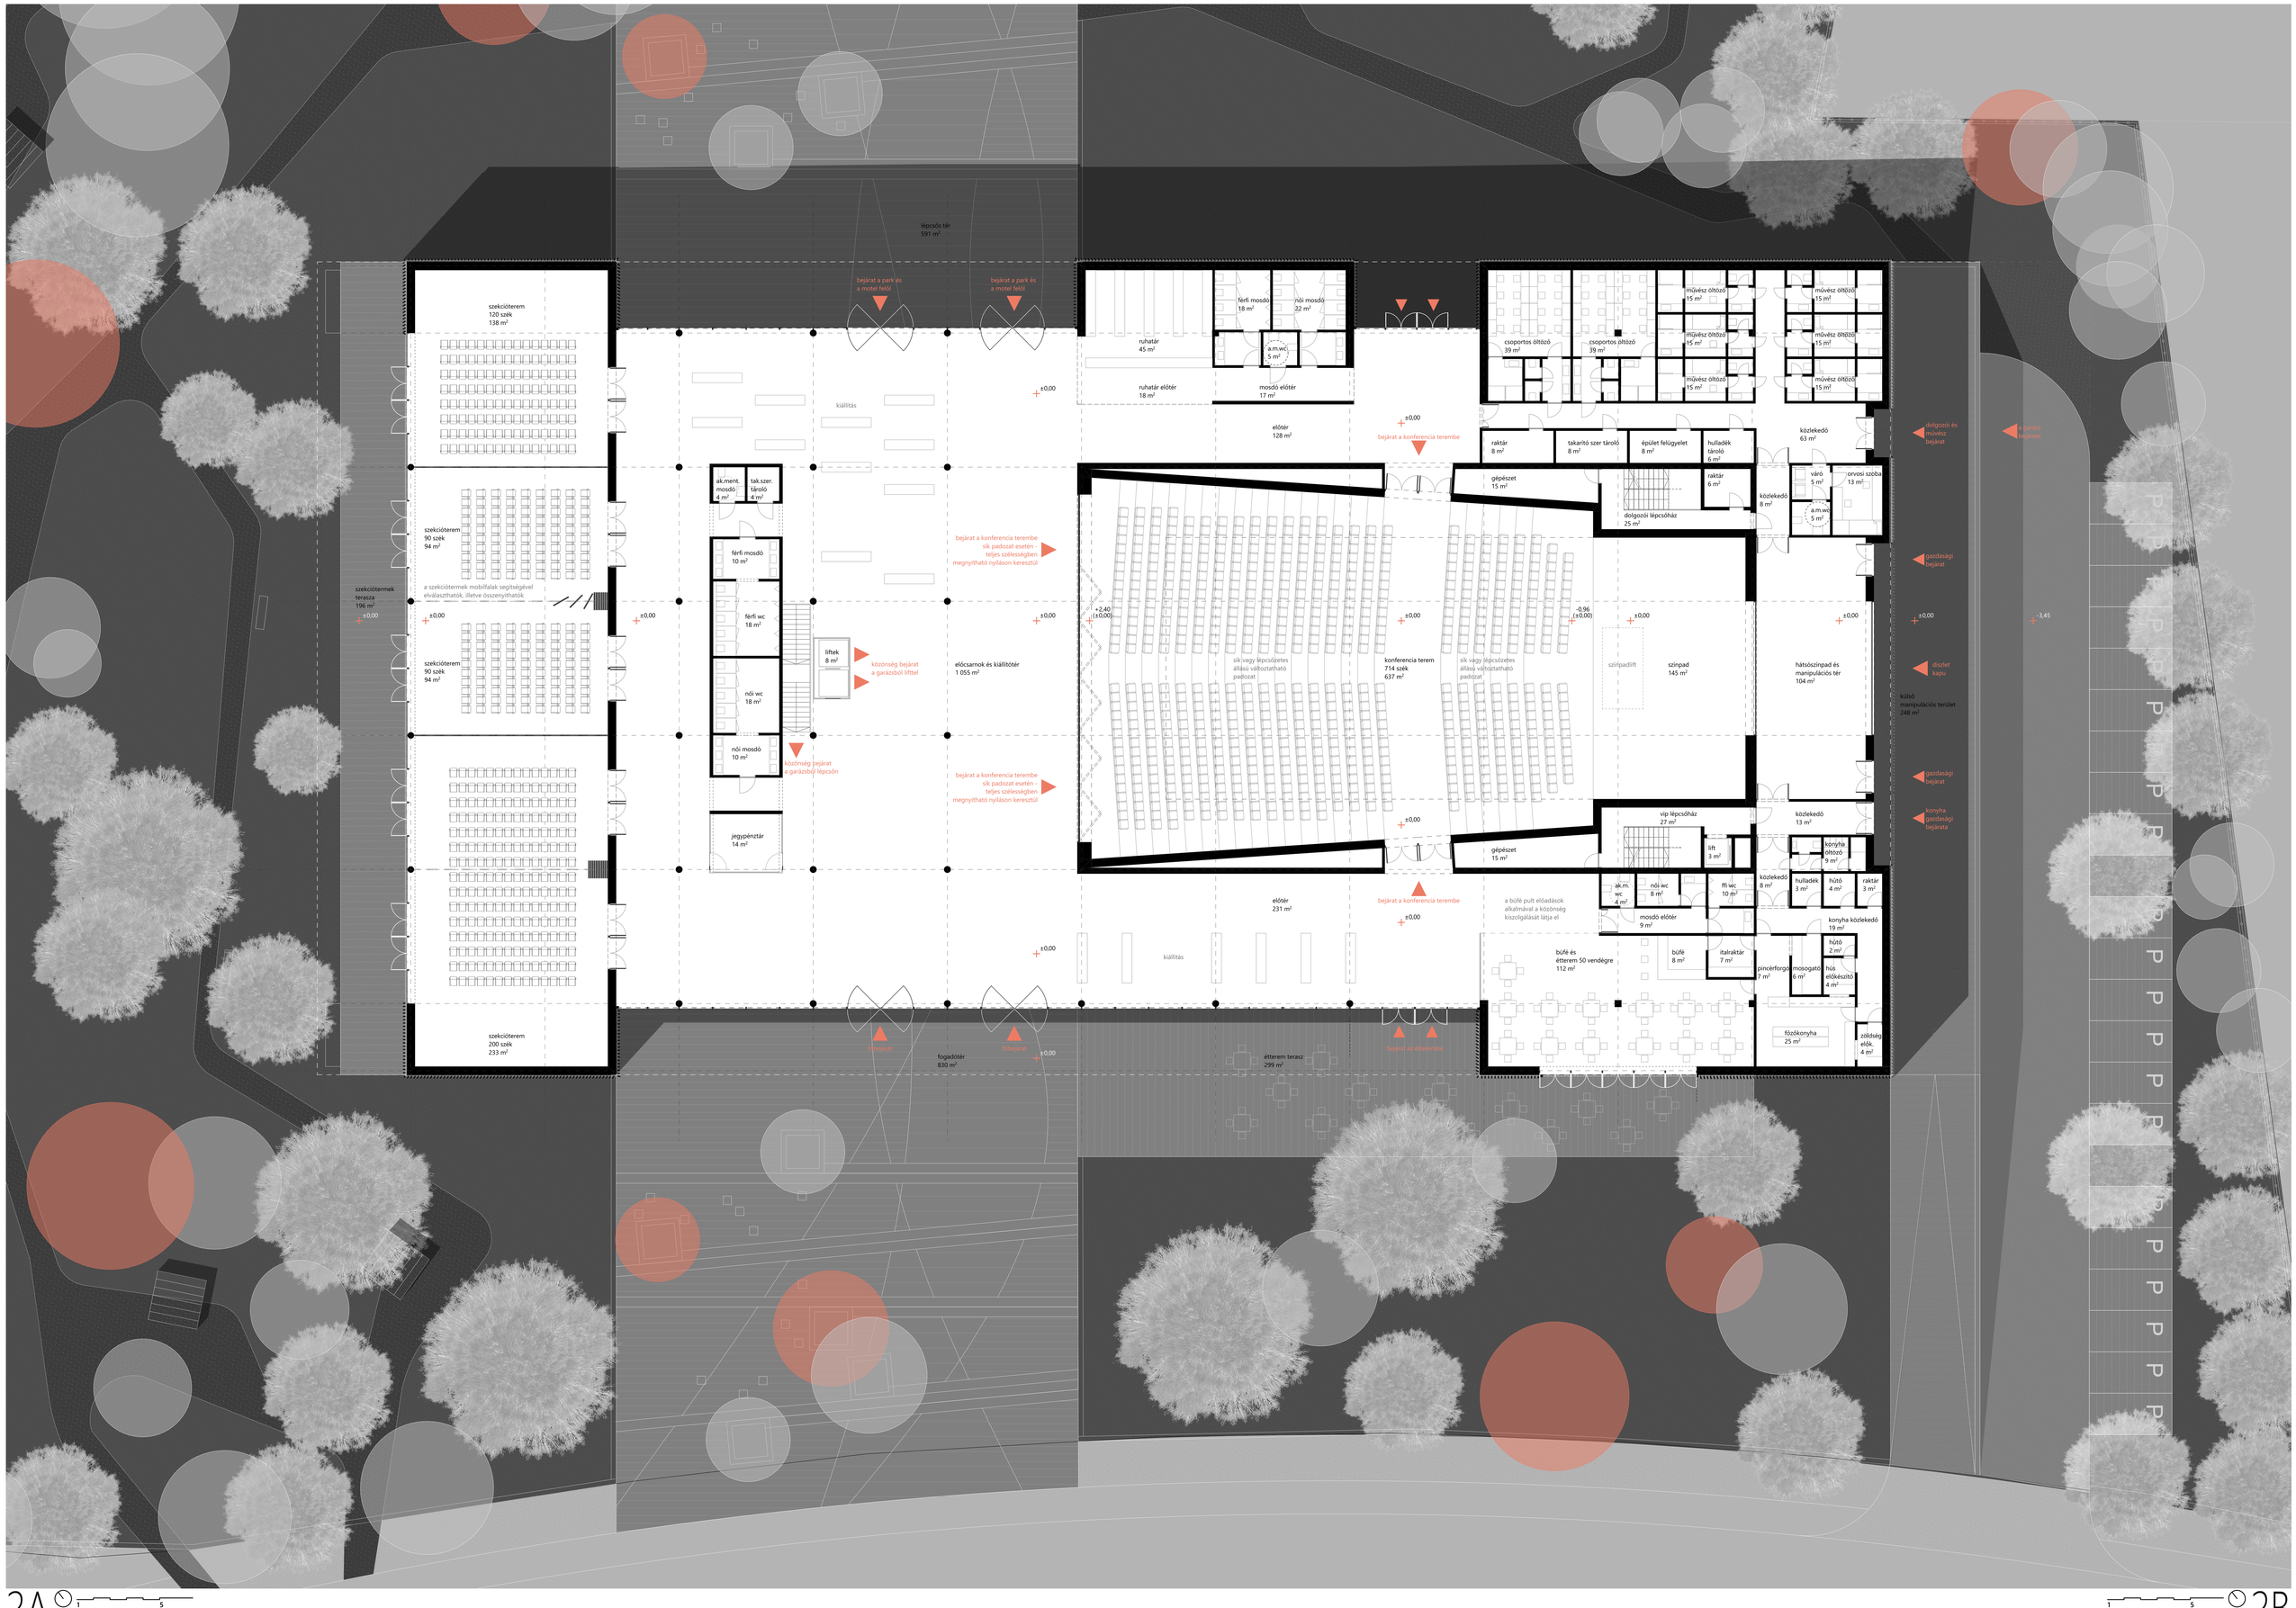

2A 1 5 Sopron Multifunkcionális Konferencia- és Rendezvényközpont építészeti tervpályázat _ konferenciaközpont földszinti alaprajz _ m = 1:100

1 5 2B Sopron Multifunkcionális Konferencia- és Rendezvényközpont építészeti tervpályázat _ konferenciaközpont földszinti alaprajz _ m = 1:100