




délnyugati homlokzat

 

hosszmetszet

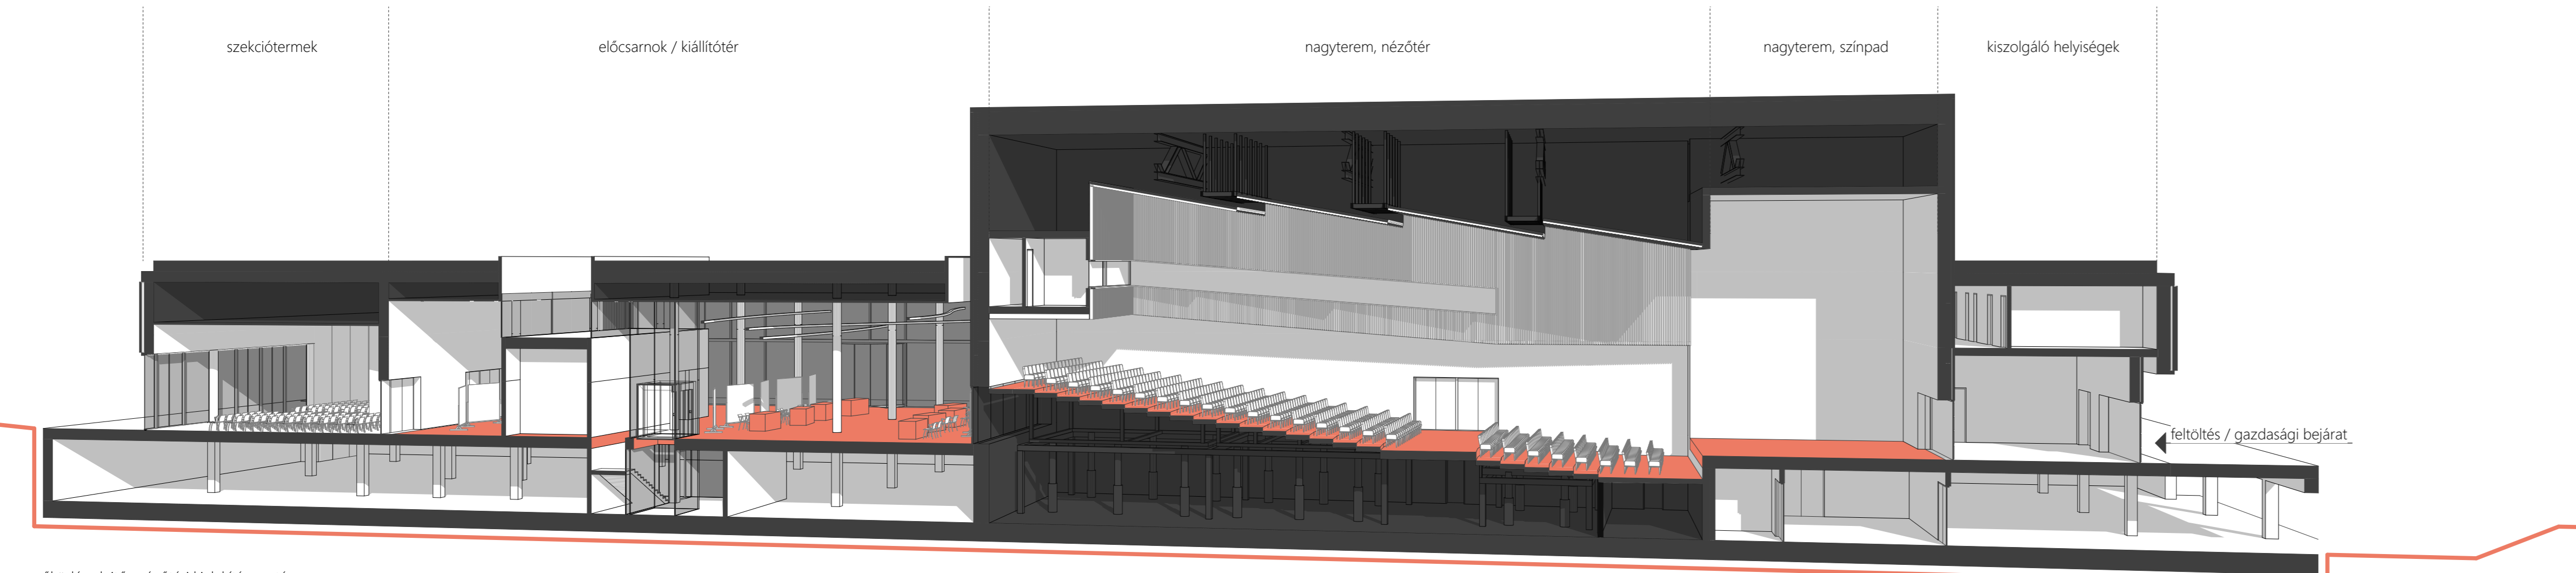

nagyterem működése legelső nézőtéri kialakítás esetén

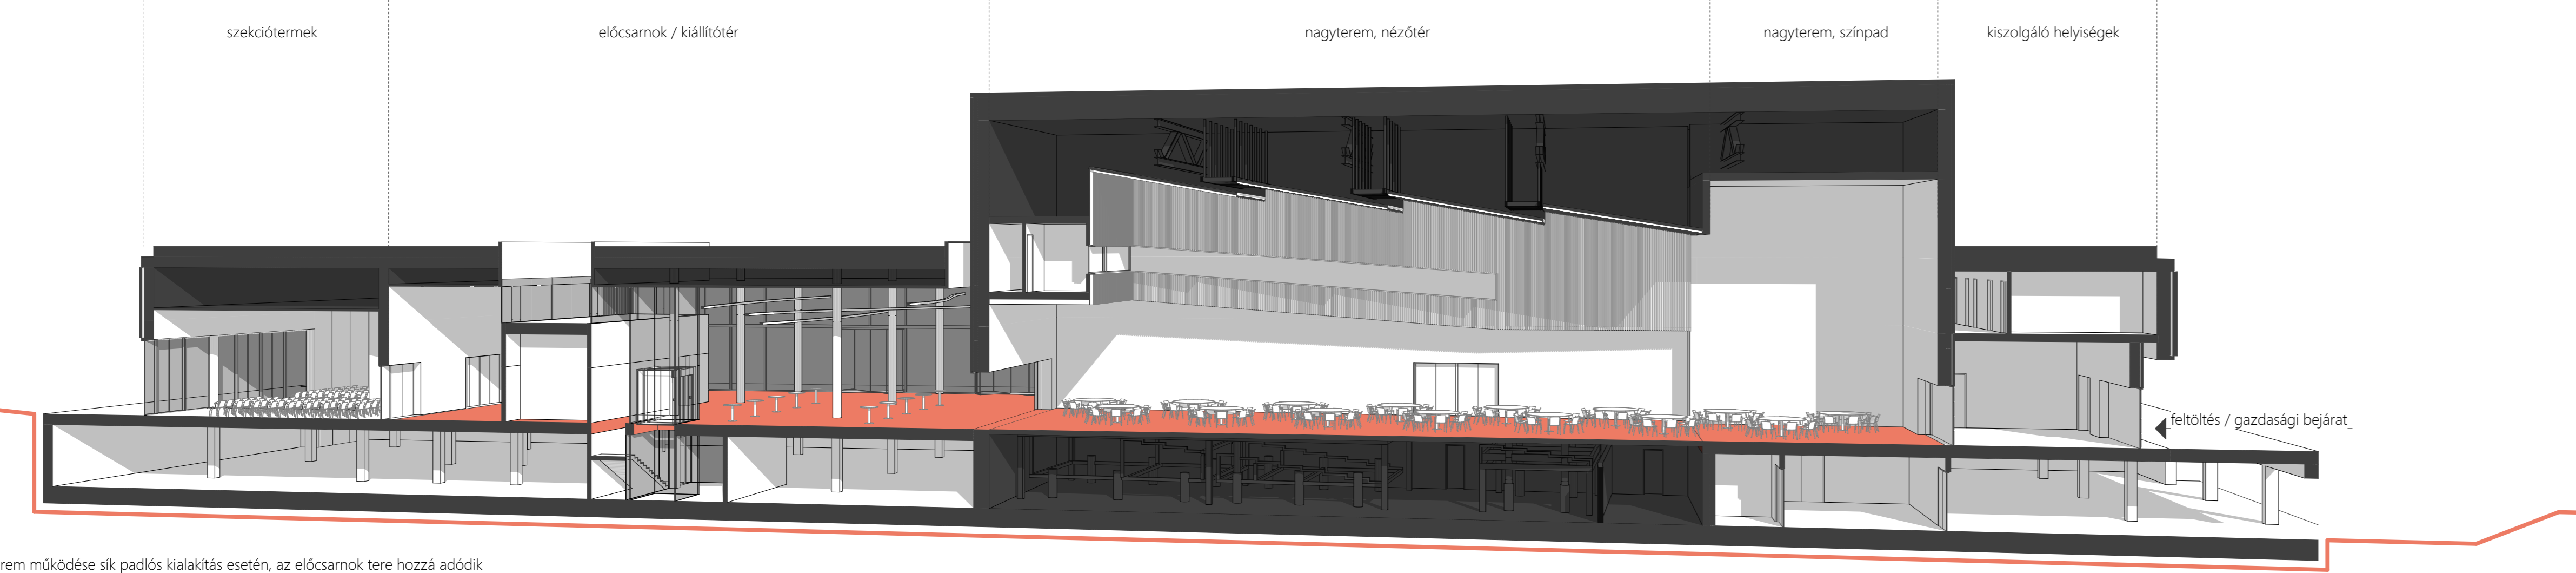

nagyterem működése sík padló kialakítás esetén, az előcsarnok tere hozzá adódik



5B