



hosszmetszet

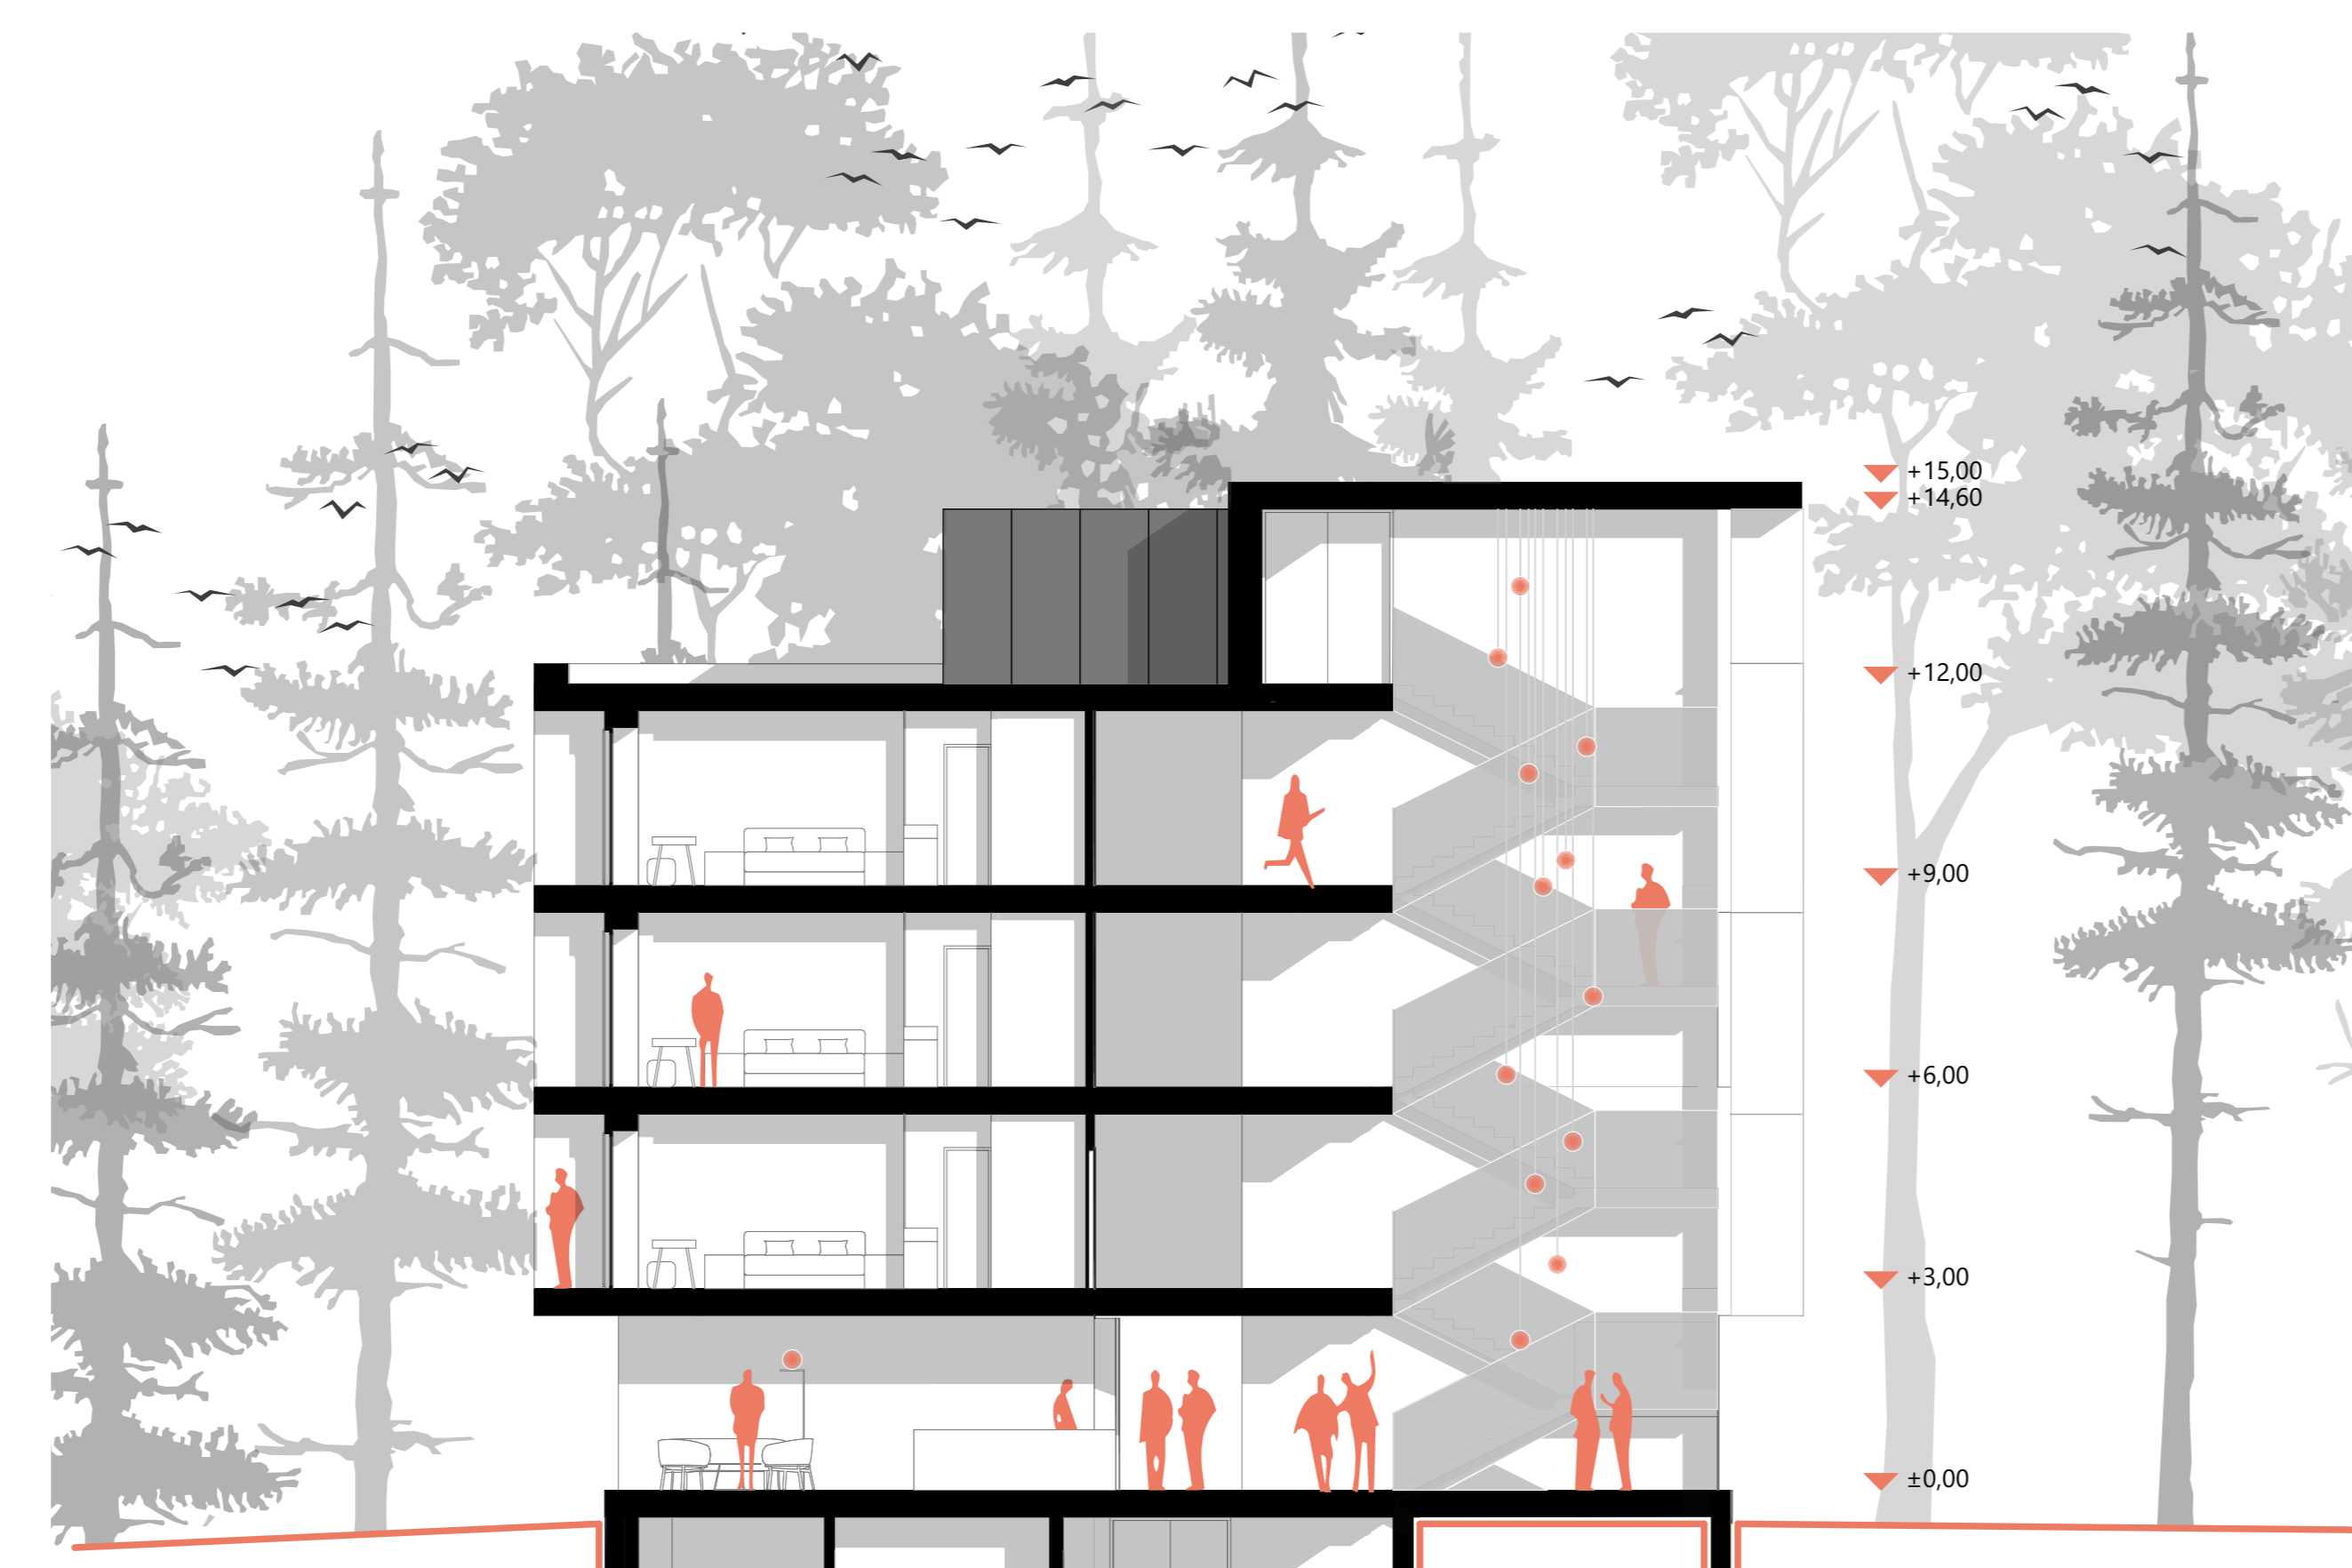


északnyugati homlokzat




keresztmetszet

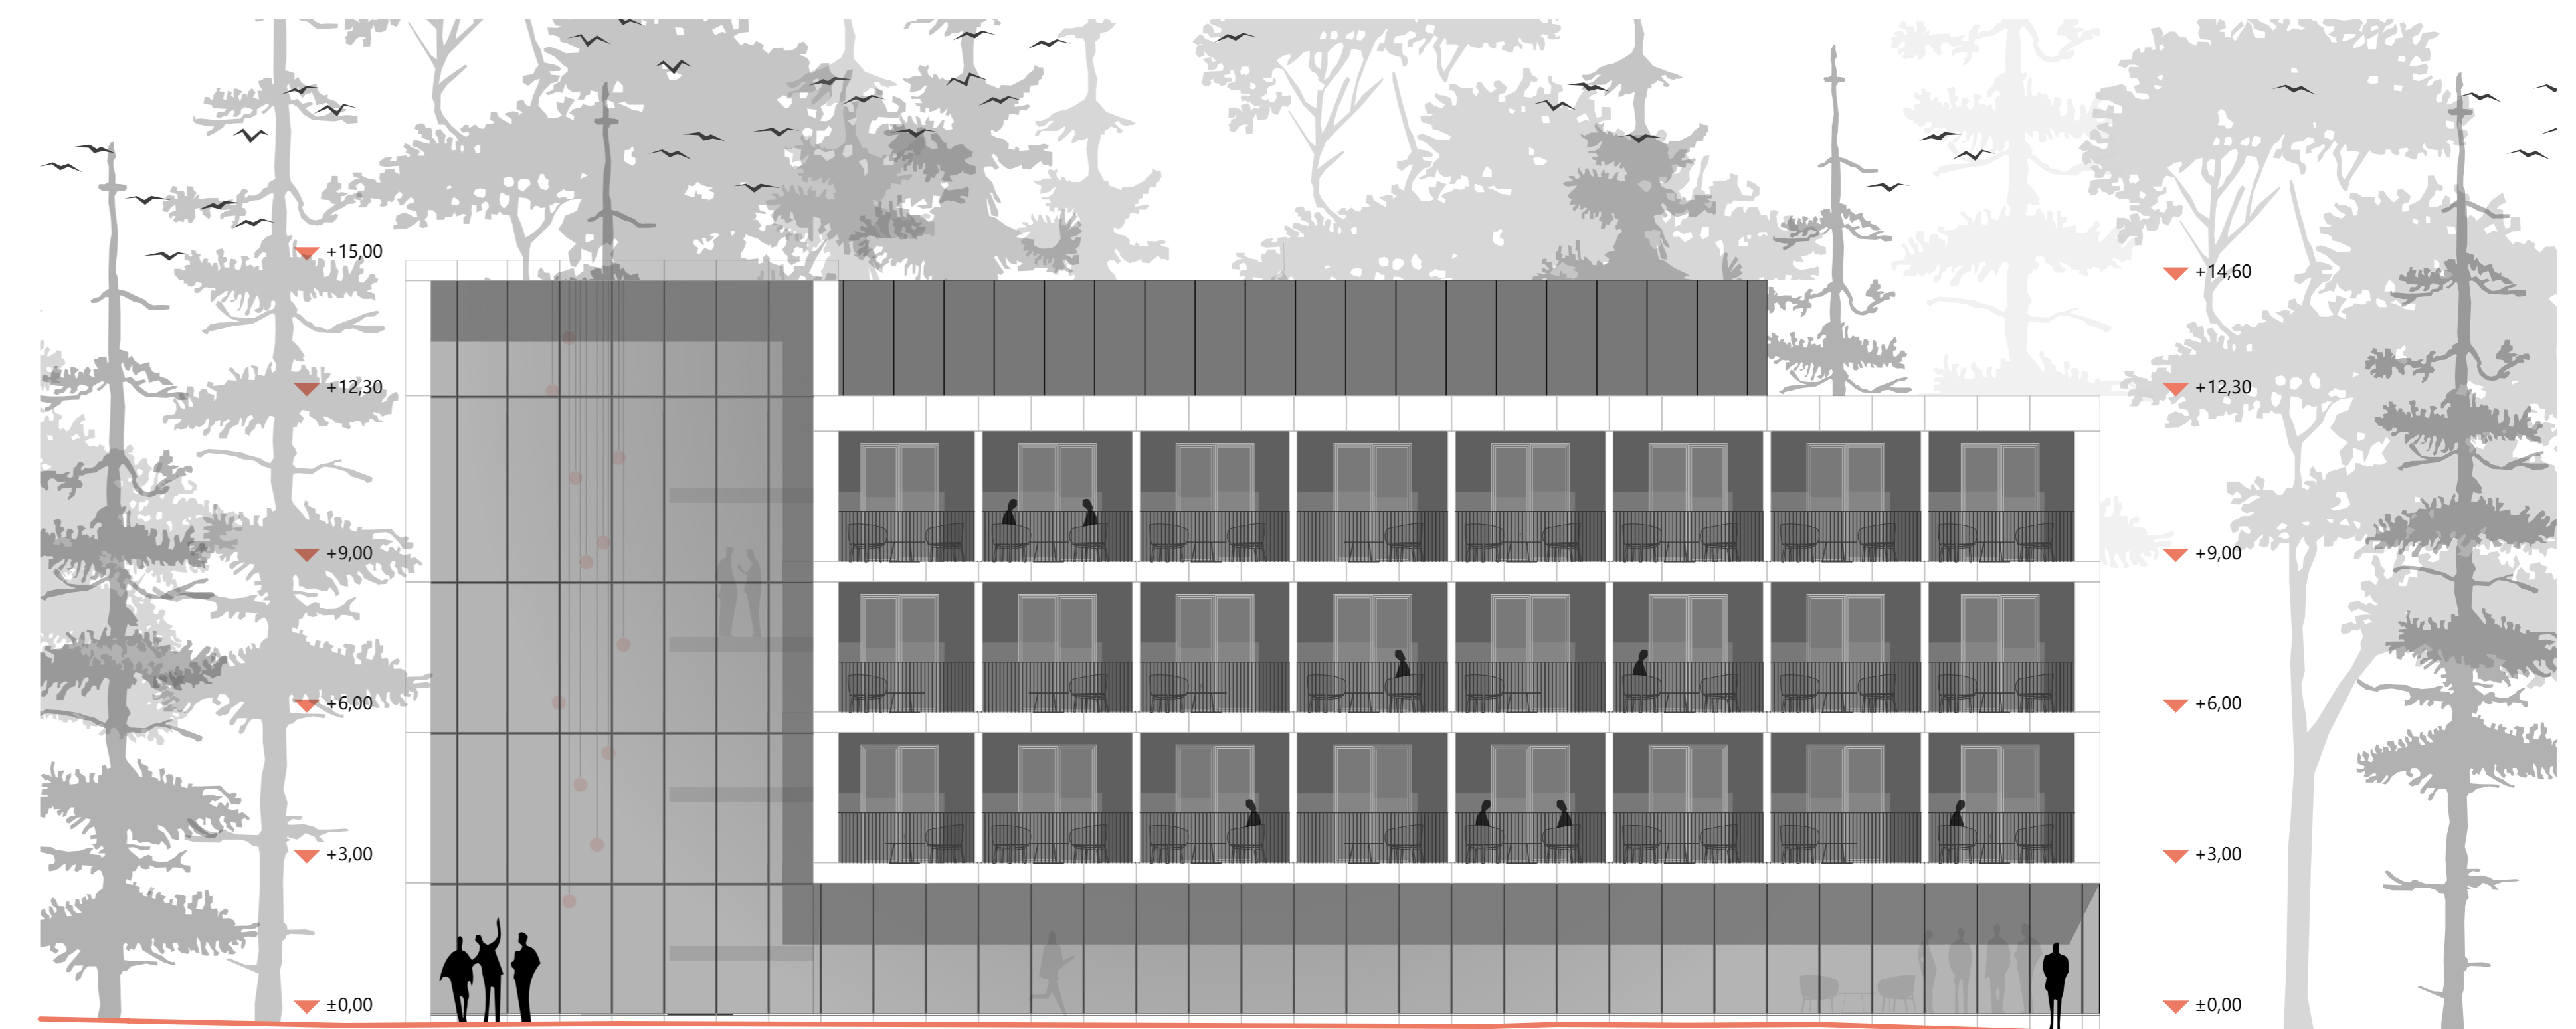

délnyugati homlokzat

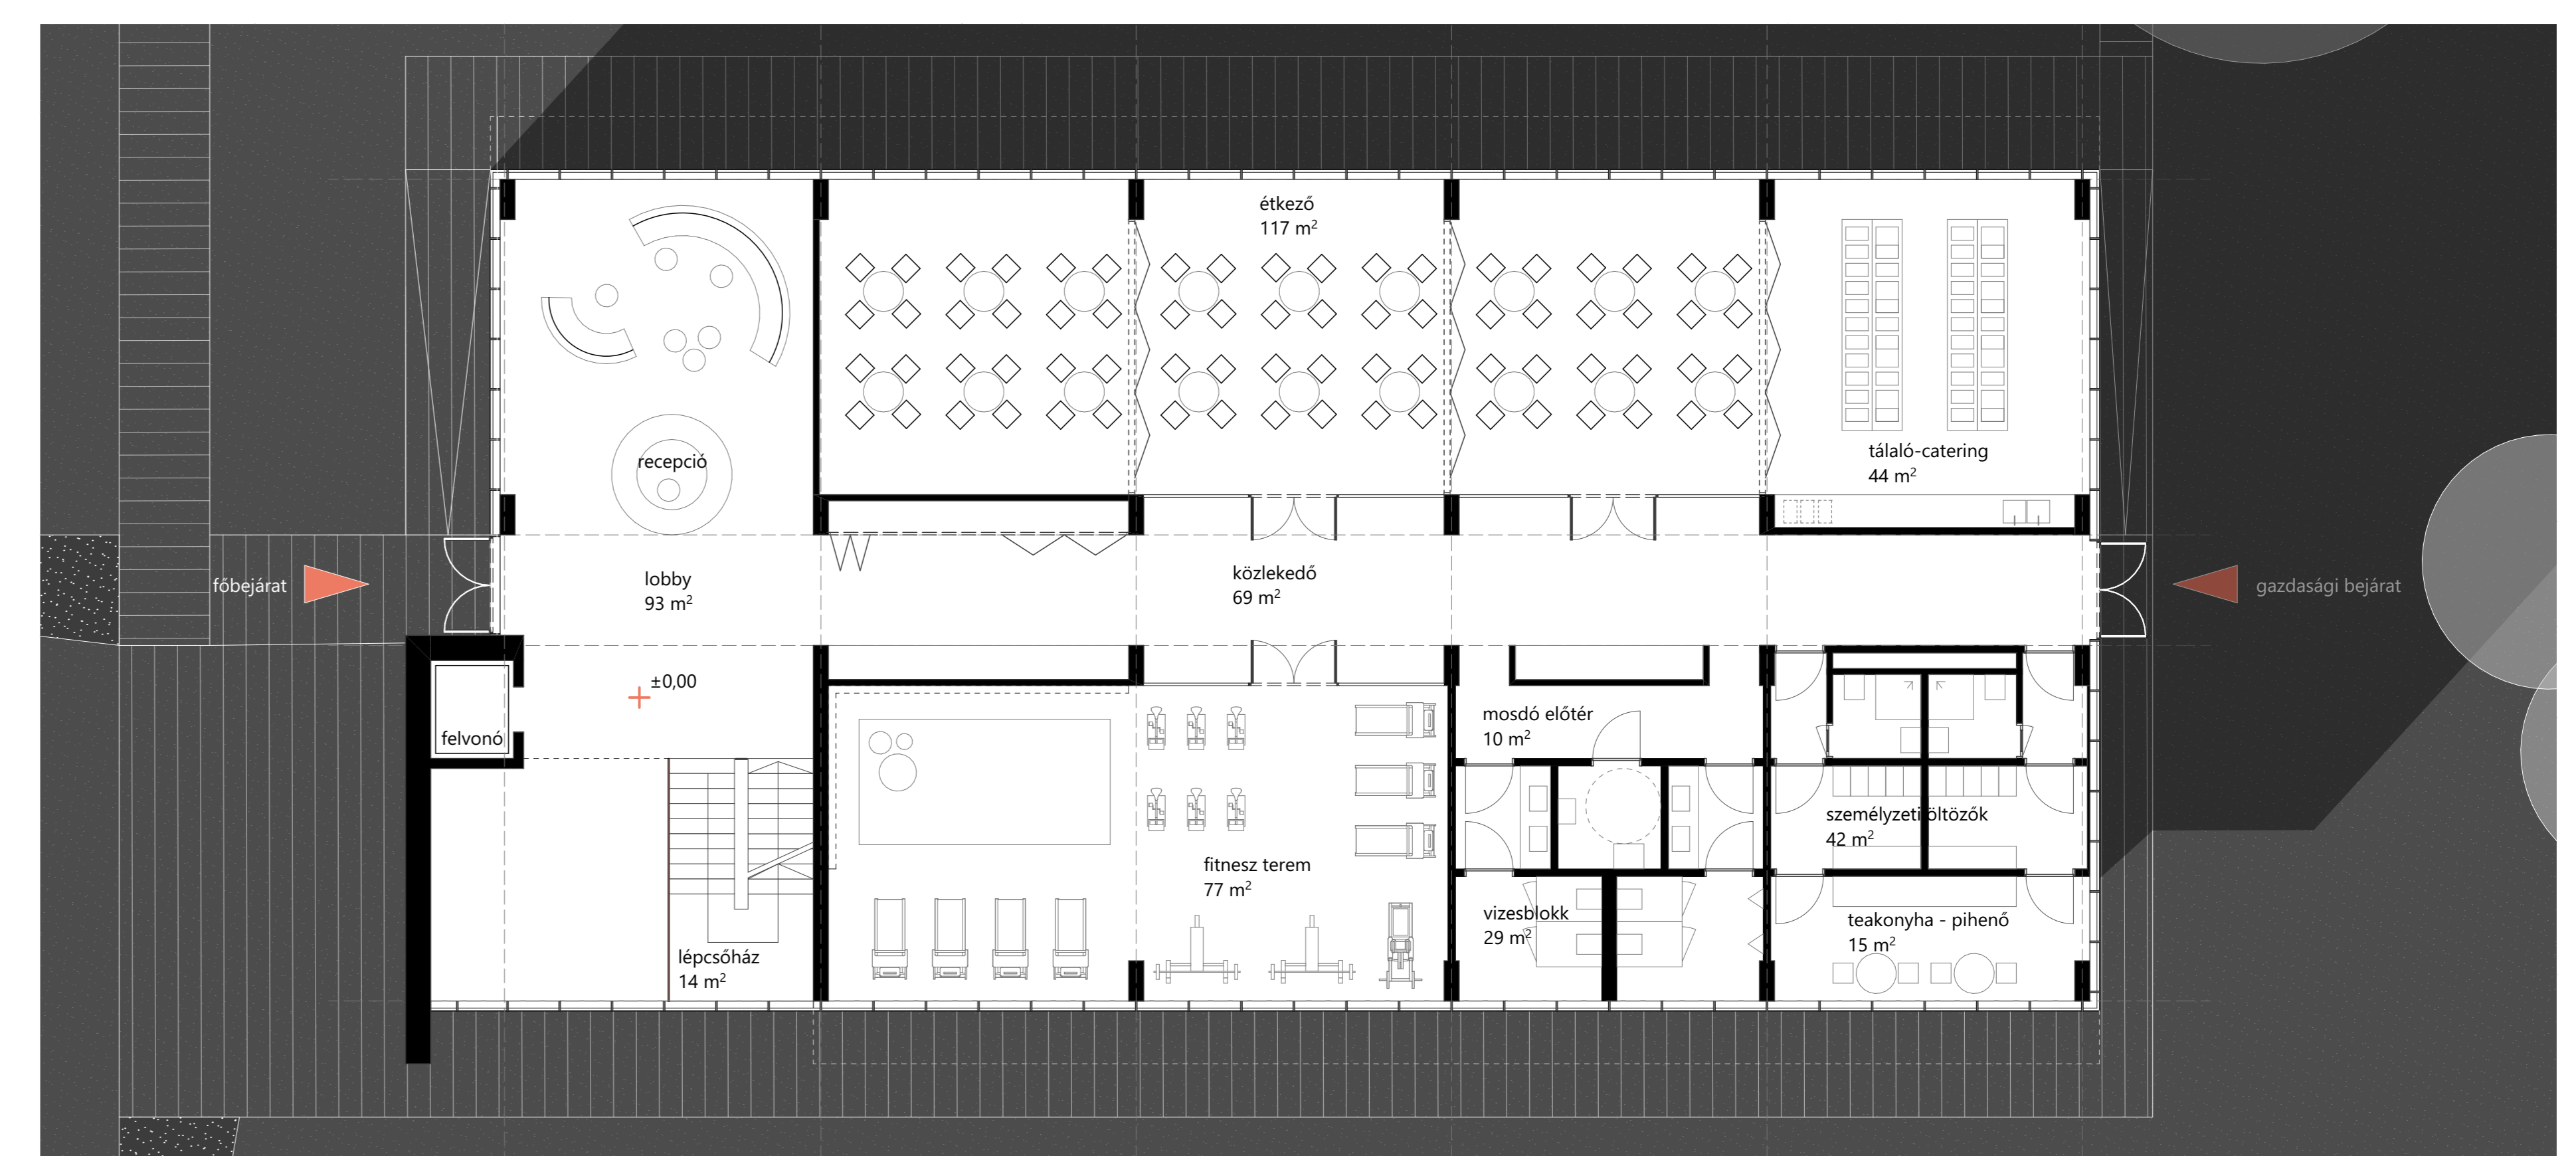

földszinti alaprajz

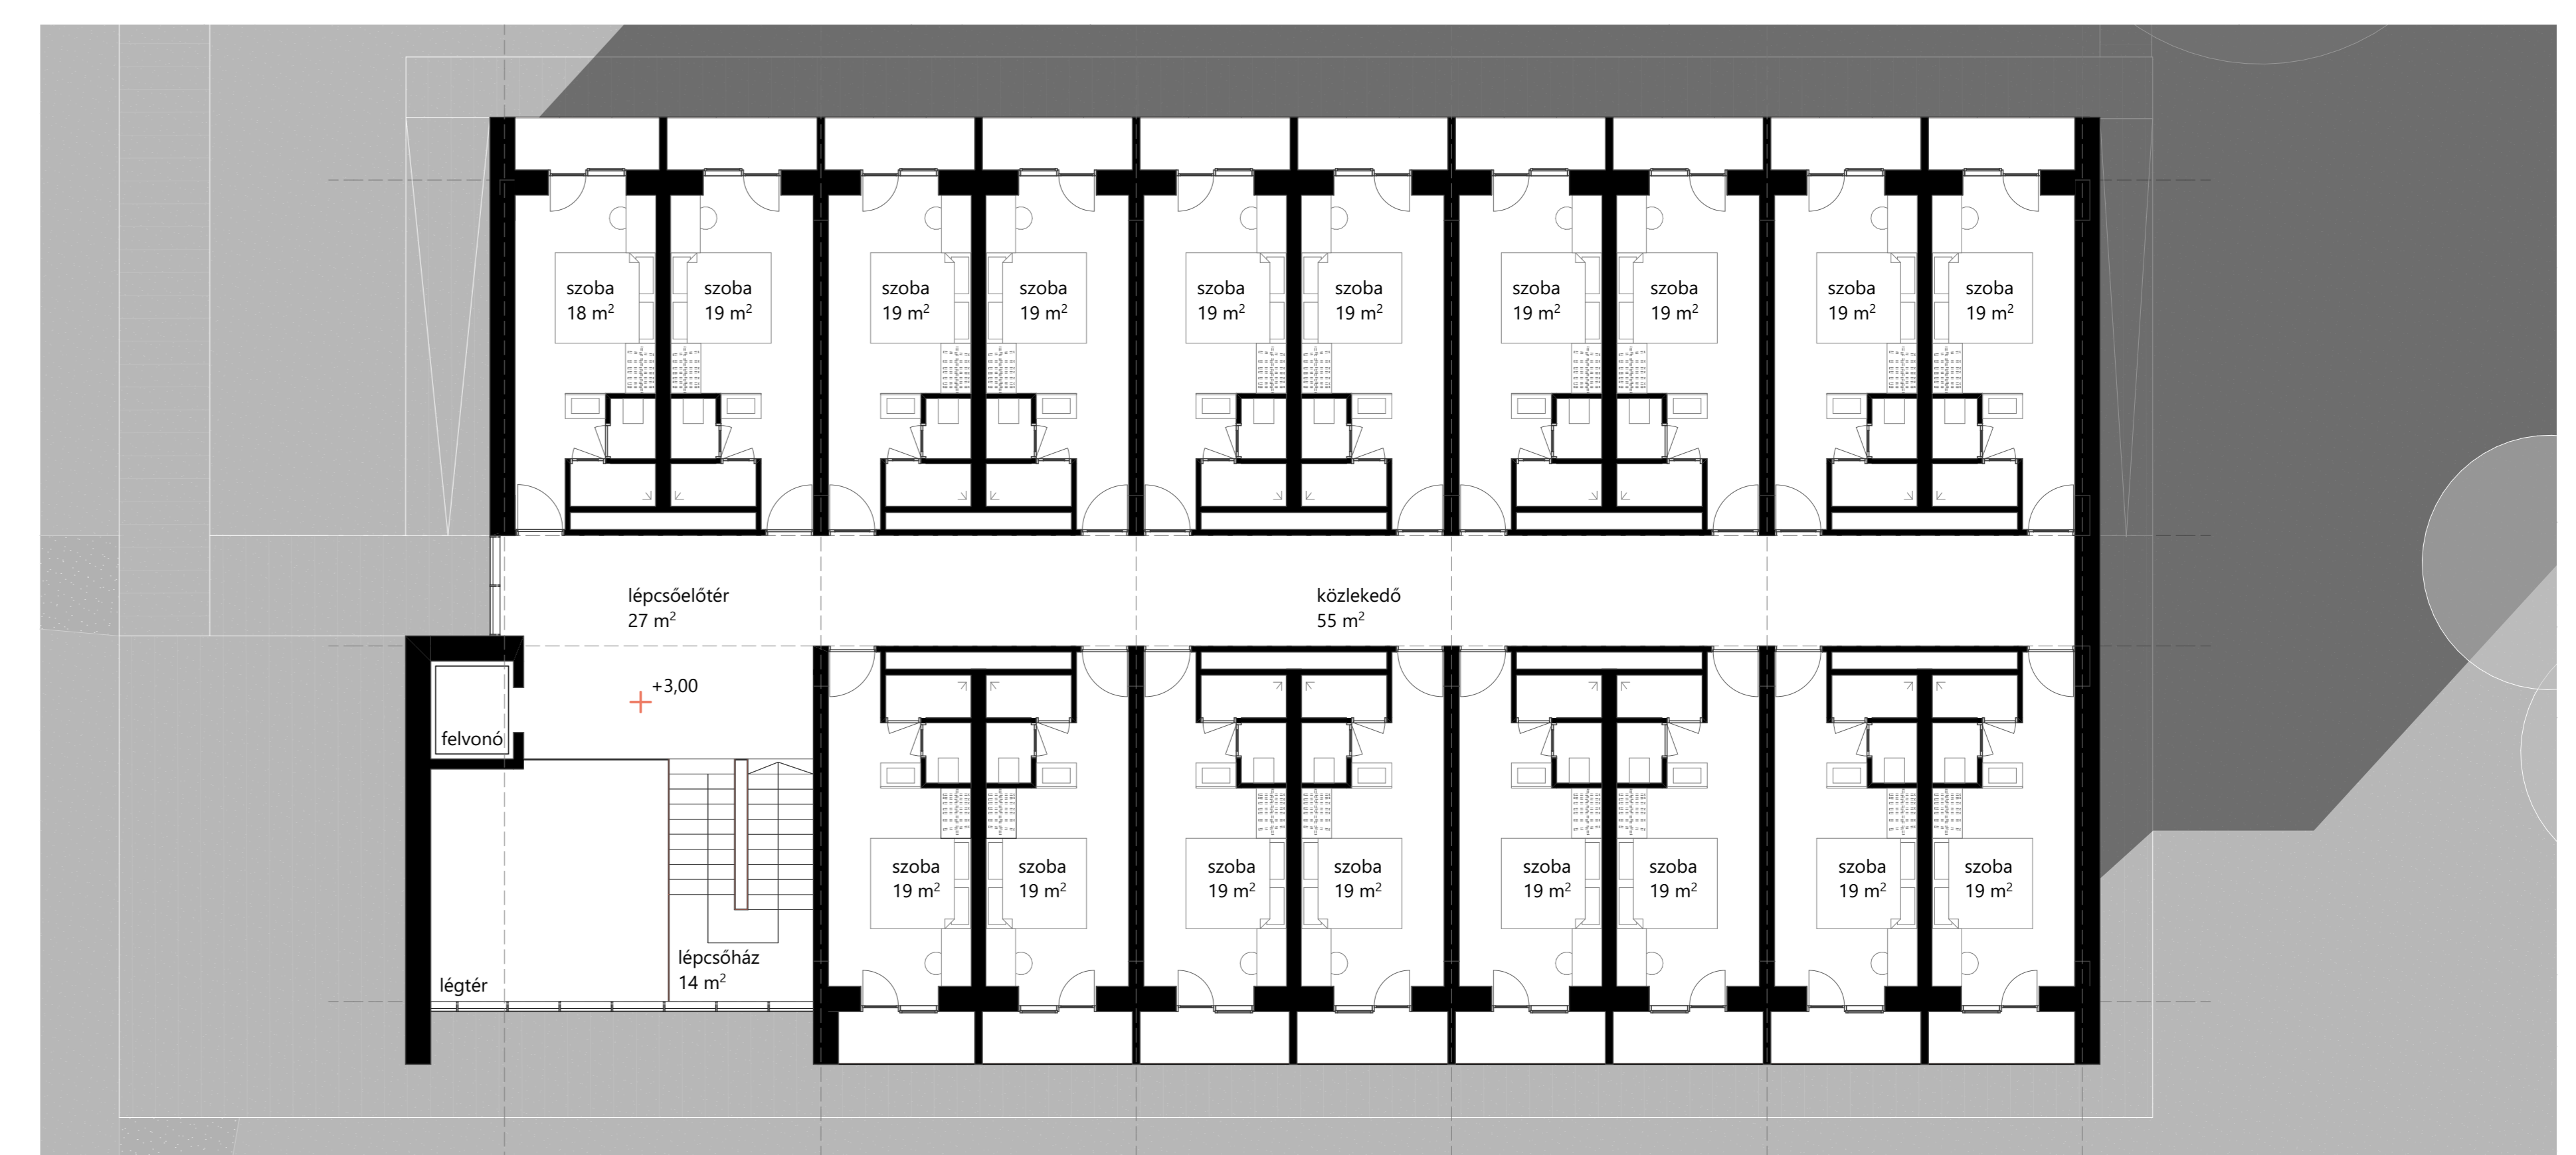

1. emeleti alaprajz