



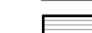




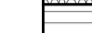

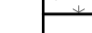



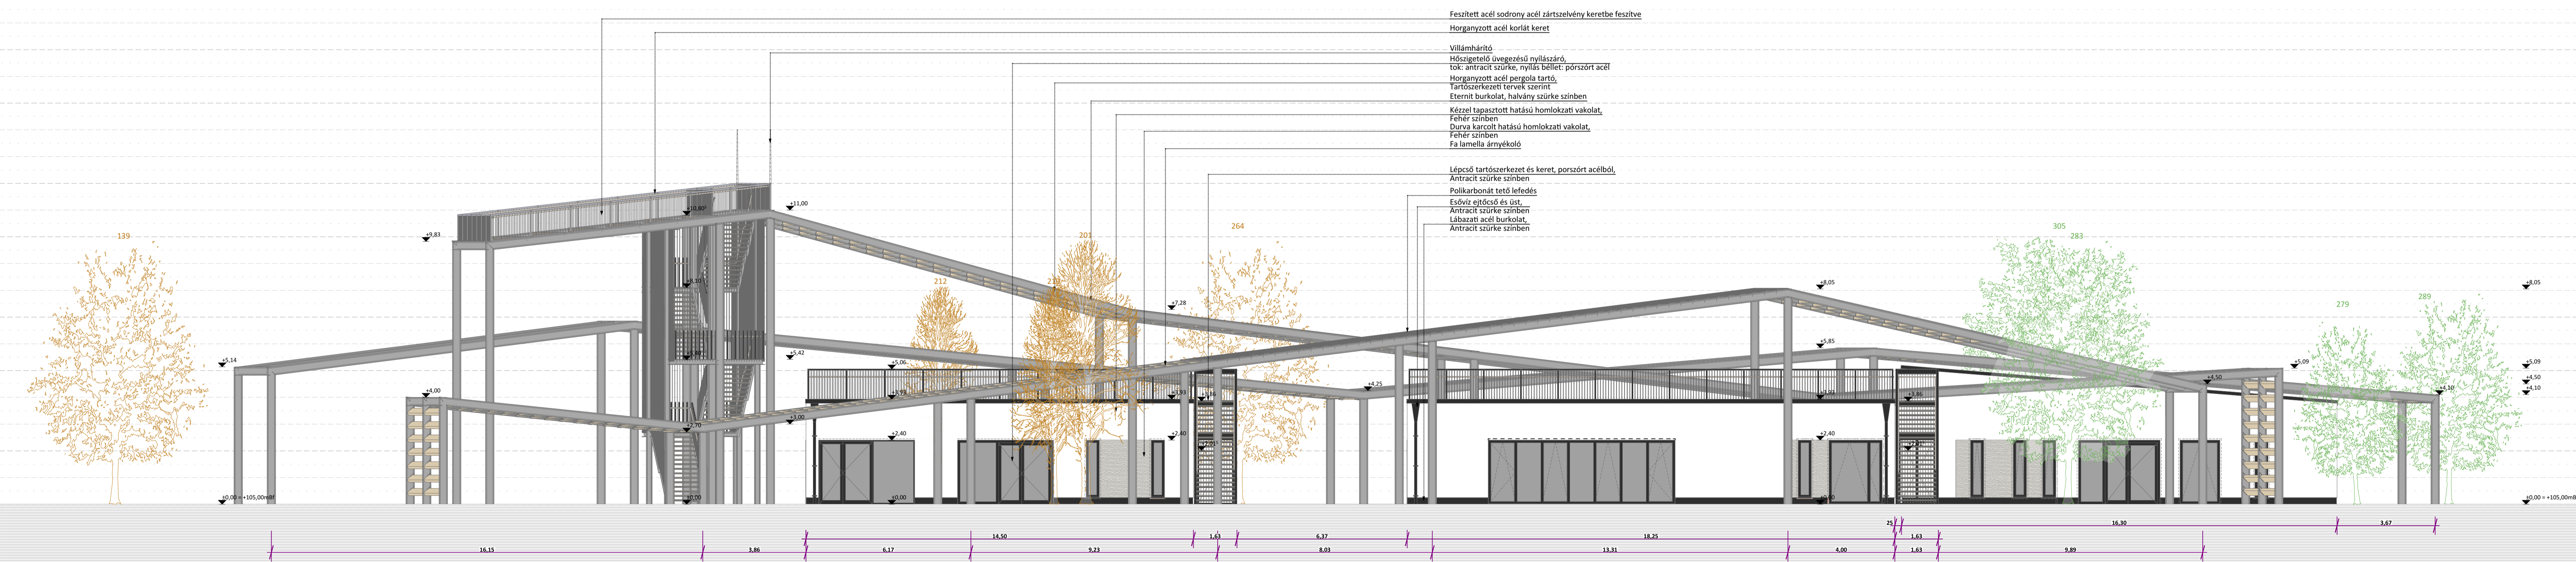


-  Meglévő, történeti lombos fa
-  Meglévő „értékes lombos fa
-  Meglévő lombos fa
-  Tervezett lombos fa

FELÜLETJELÖLÉS, JELMAGYARÁZAT

-  Talaj - feltöltés
-  Talaj - termett
-  Bazaltzúalék
-  Kavics (osztályozott)
-  Hézagos deszkaburkolat (járható felület)
-  Biodiverz zöldtető
-  Kézzel tapasztott hatású kültéri modelvakolat, fehér színben
-  Visszintesen karcolt hatású kültéri modelvakolat, fehér színben
-  Antracit szürke porszört acél felület
-  Tűzhorganyzott acél felület
-  Fa felület



Feszített acél sodrony acél zártszelvény keretbe feszítve
Horganyzott acél korlát keret

Villámhárító
Héhszigetelő üvegezésű nyílászáró,
tok: antracit szürke, nyílás bétlet: porszört acél
Horganyzott acél pergola tartó,
Tartószerkezeti tervek szerint
Étermit burkolat, hajdúny szürke színben
Kézzel tapasztott hatású homlokzati vakolat,
Fehér színben
Durva karcolt hatású homlokzati vakolat,
Fehér színben
Fa lamella árnyékoló

Lépcső tartószerkezet és keret, porszört acélből,
Antracit szürke színben
Polikarbonát tető lefedés
Eszővíz ejtőcső és üst,
Antracit szürke színben
Lábazott acél burkolat,
Antracit szürke színben

Munka neve / Job name
Az ET-2020-02-009 számú „Tihany 2030,
A Tihanyi-félsziget hosszú távú fejlesztése,
TIHANYI LEGENDA PROGRAM I/a ütem”
c. projekthez Balatoni Kapu fejlesztése

Épület / Building
Turisztikai fogadóépület
Tihany, 1843/6 hrsz.

Munkafázis / Job phase

Rajz neve / Drawing name
Hirdetményi homlokzat 7117. sz. út felől

Munka száma / Job number 372
Lépték / Scale M = 1:100
Dátum / Date 2021. május 26.

Rajz száma / Drawing number
EP-ET-1301