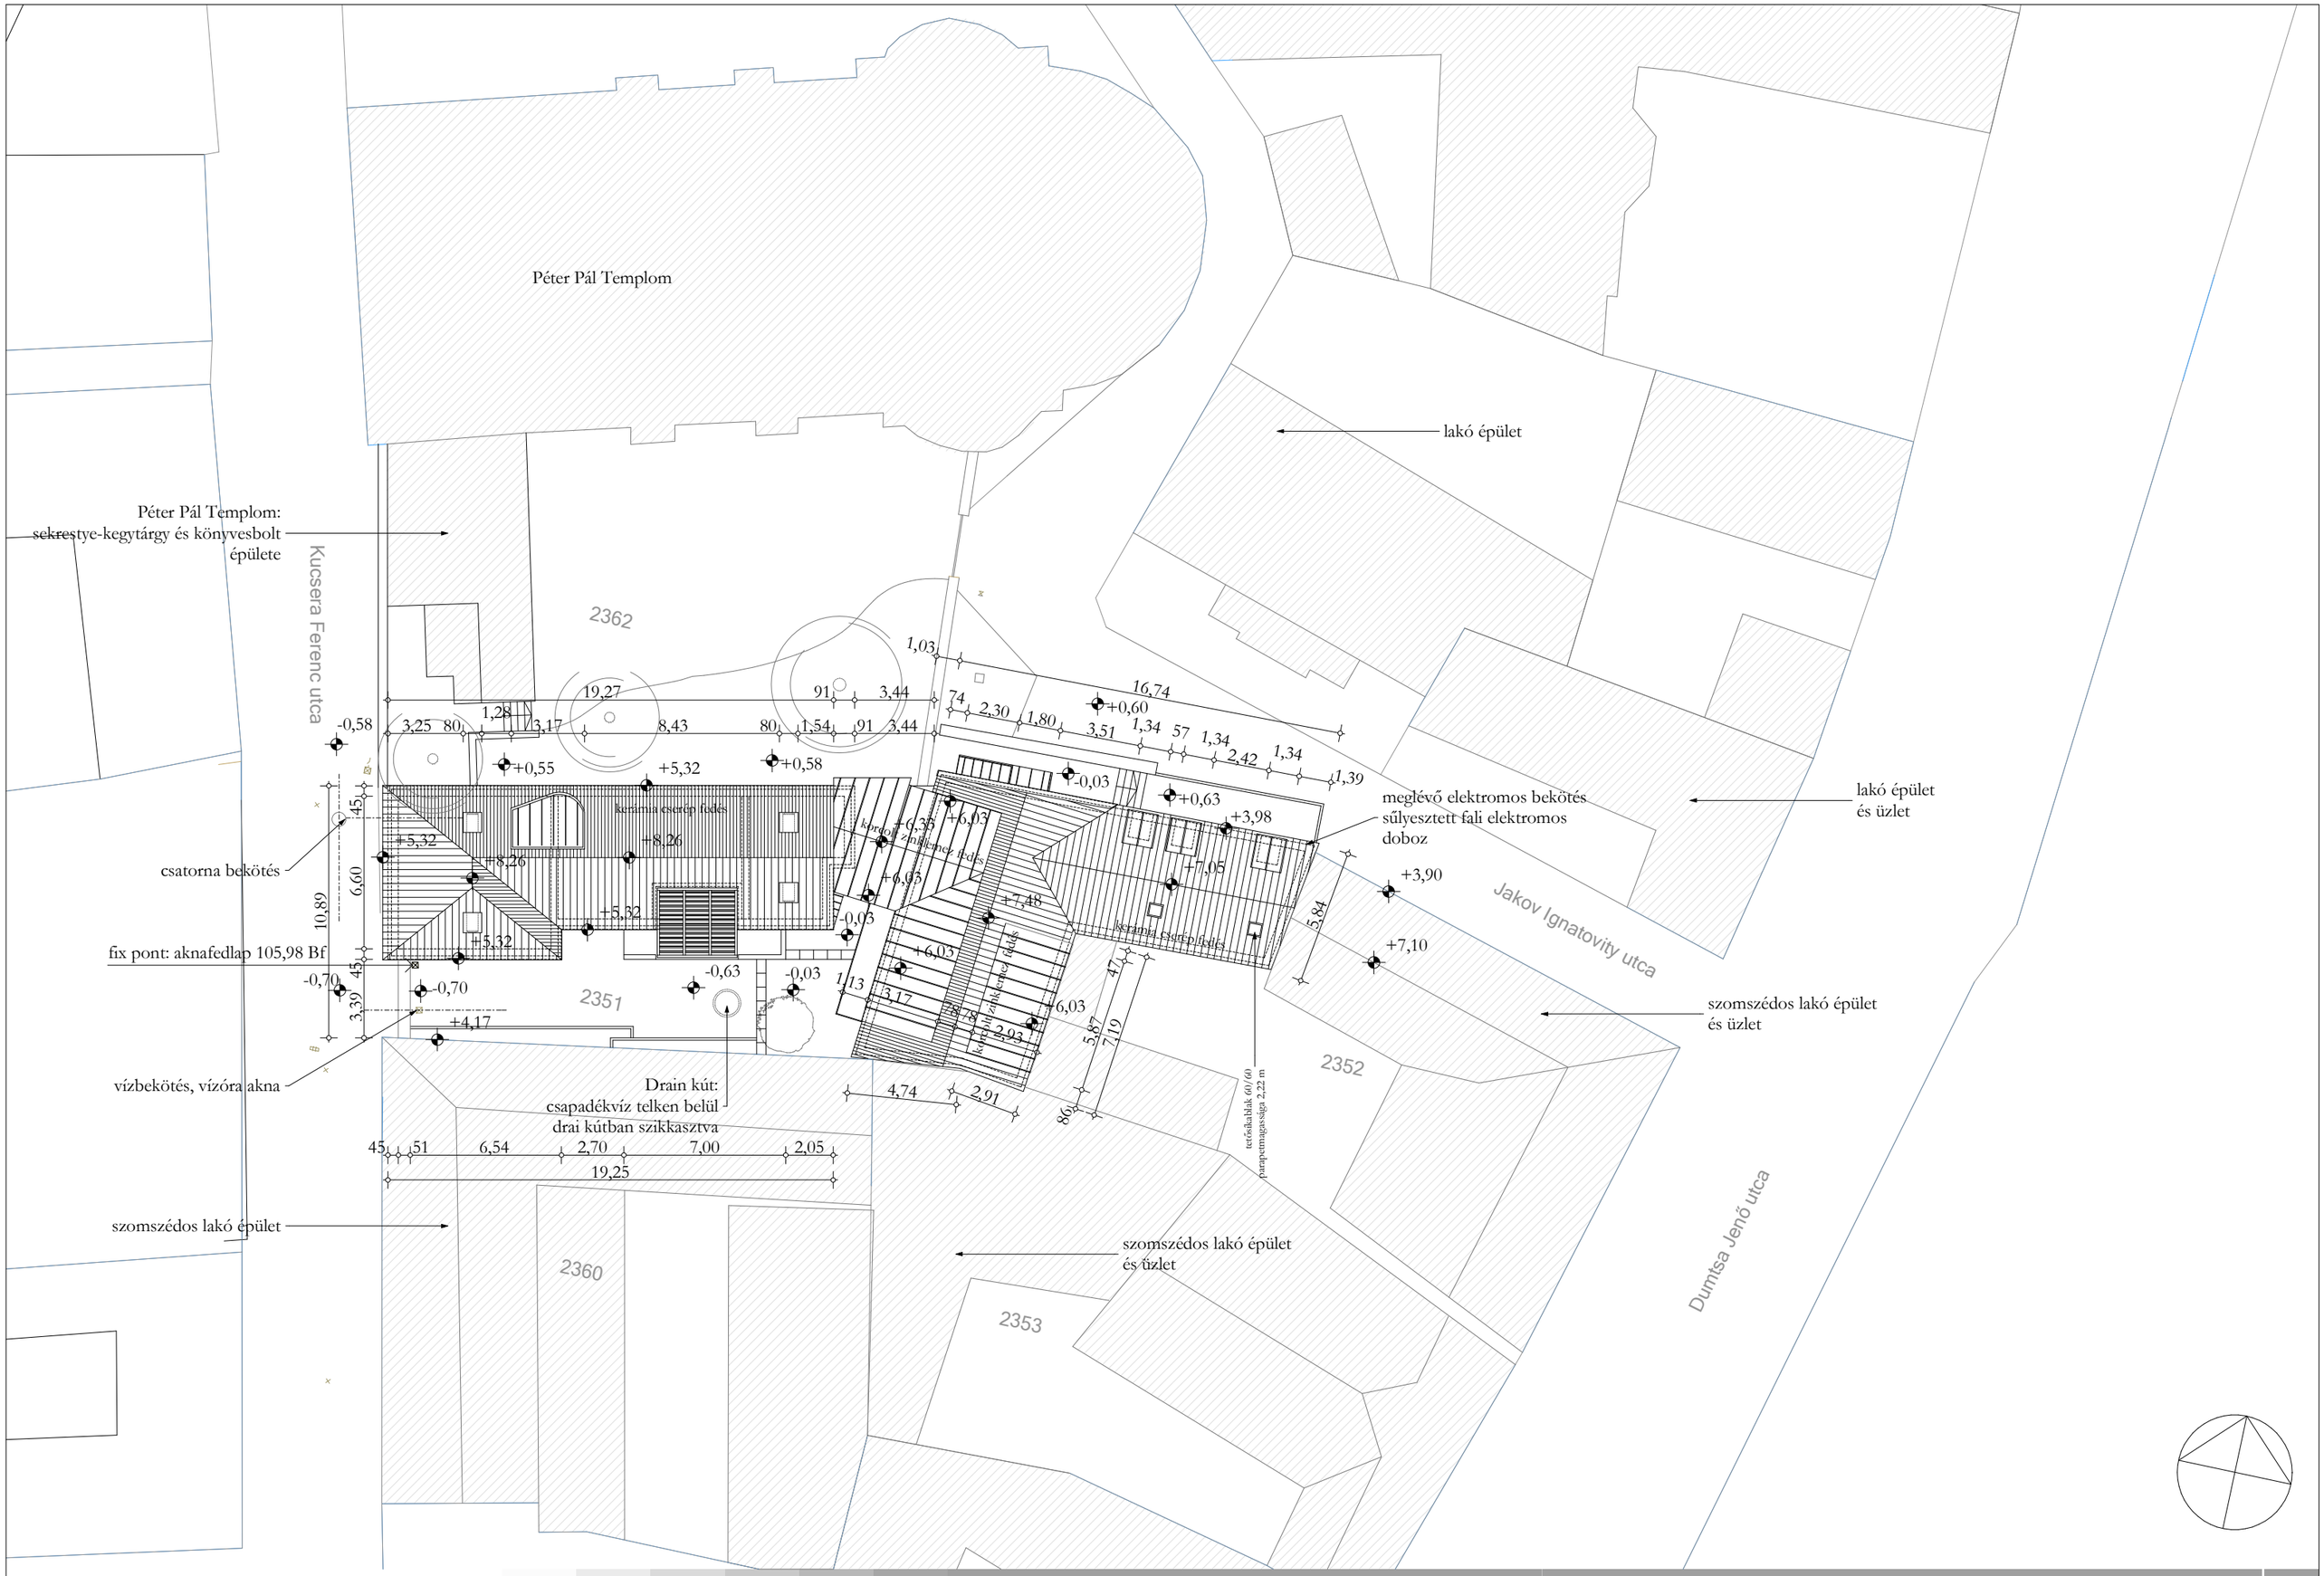

SZENTENDRE_KUCSERA FERENC U. HRSZ.: 2351 _többlakásos lakóépület építési engedély terve _ HELYSZÍNRAJZ_ M 1:250