


meglévő falszerkezet
 tervezett falszerkezet

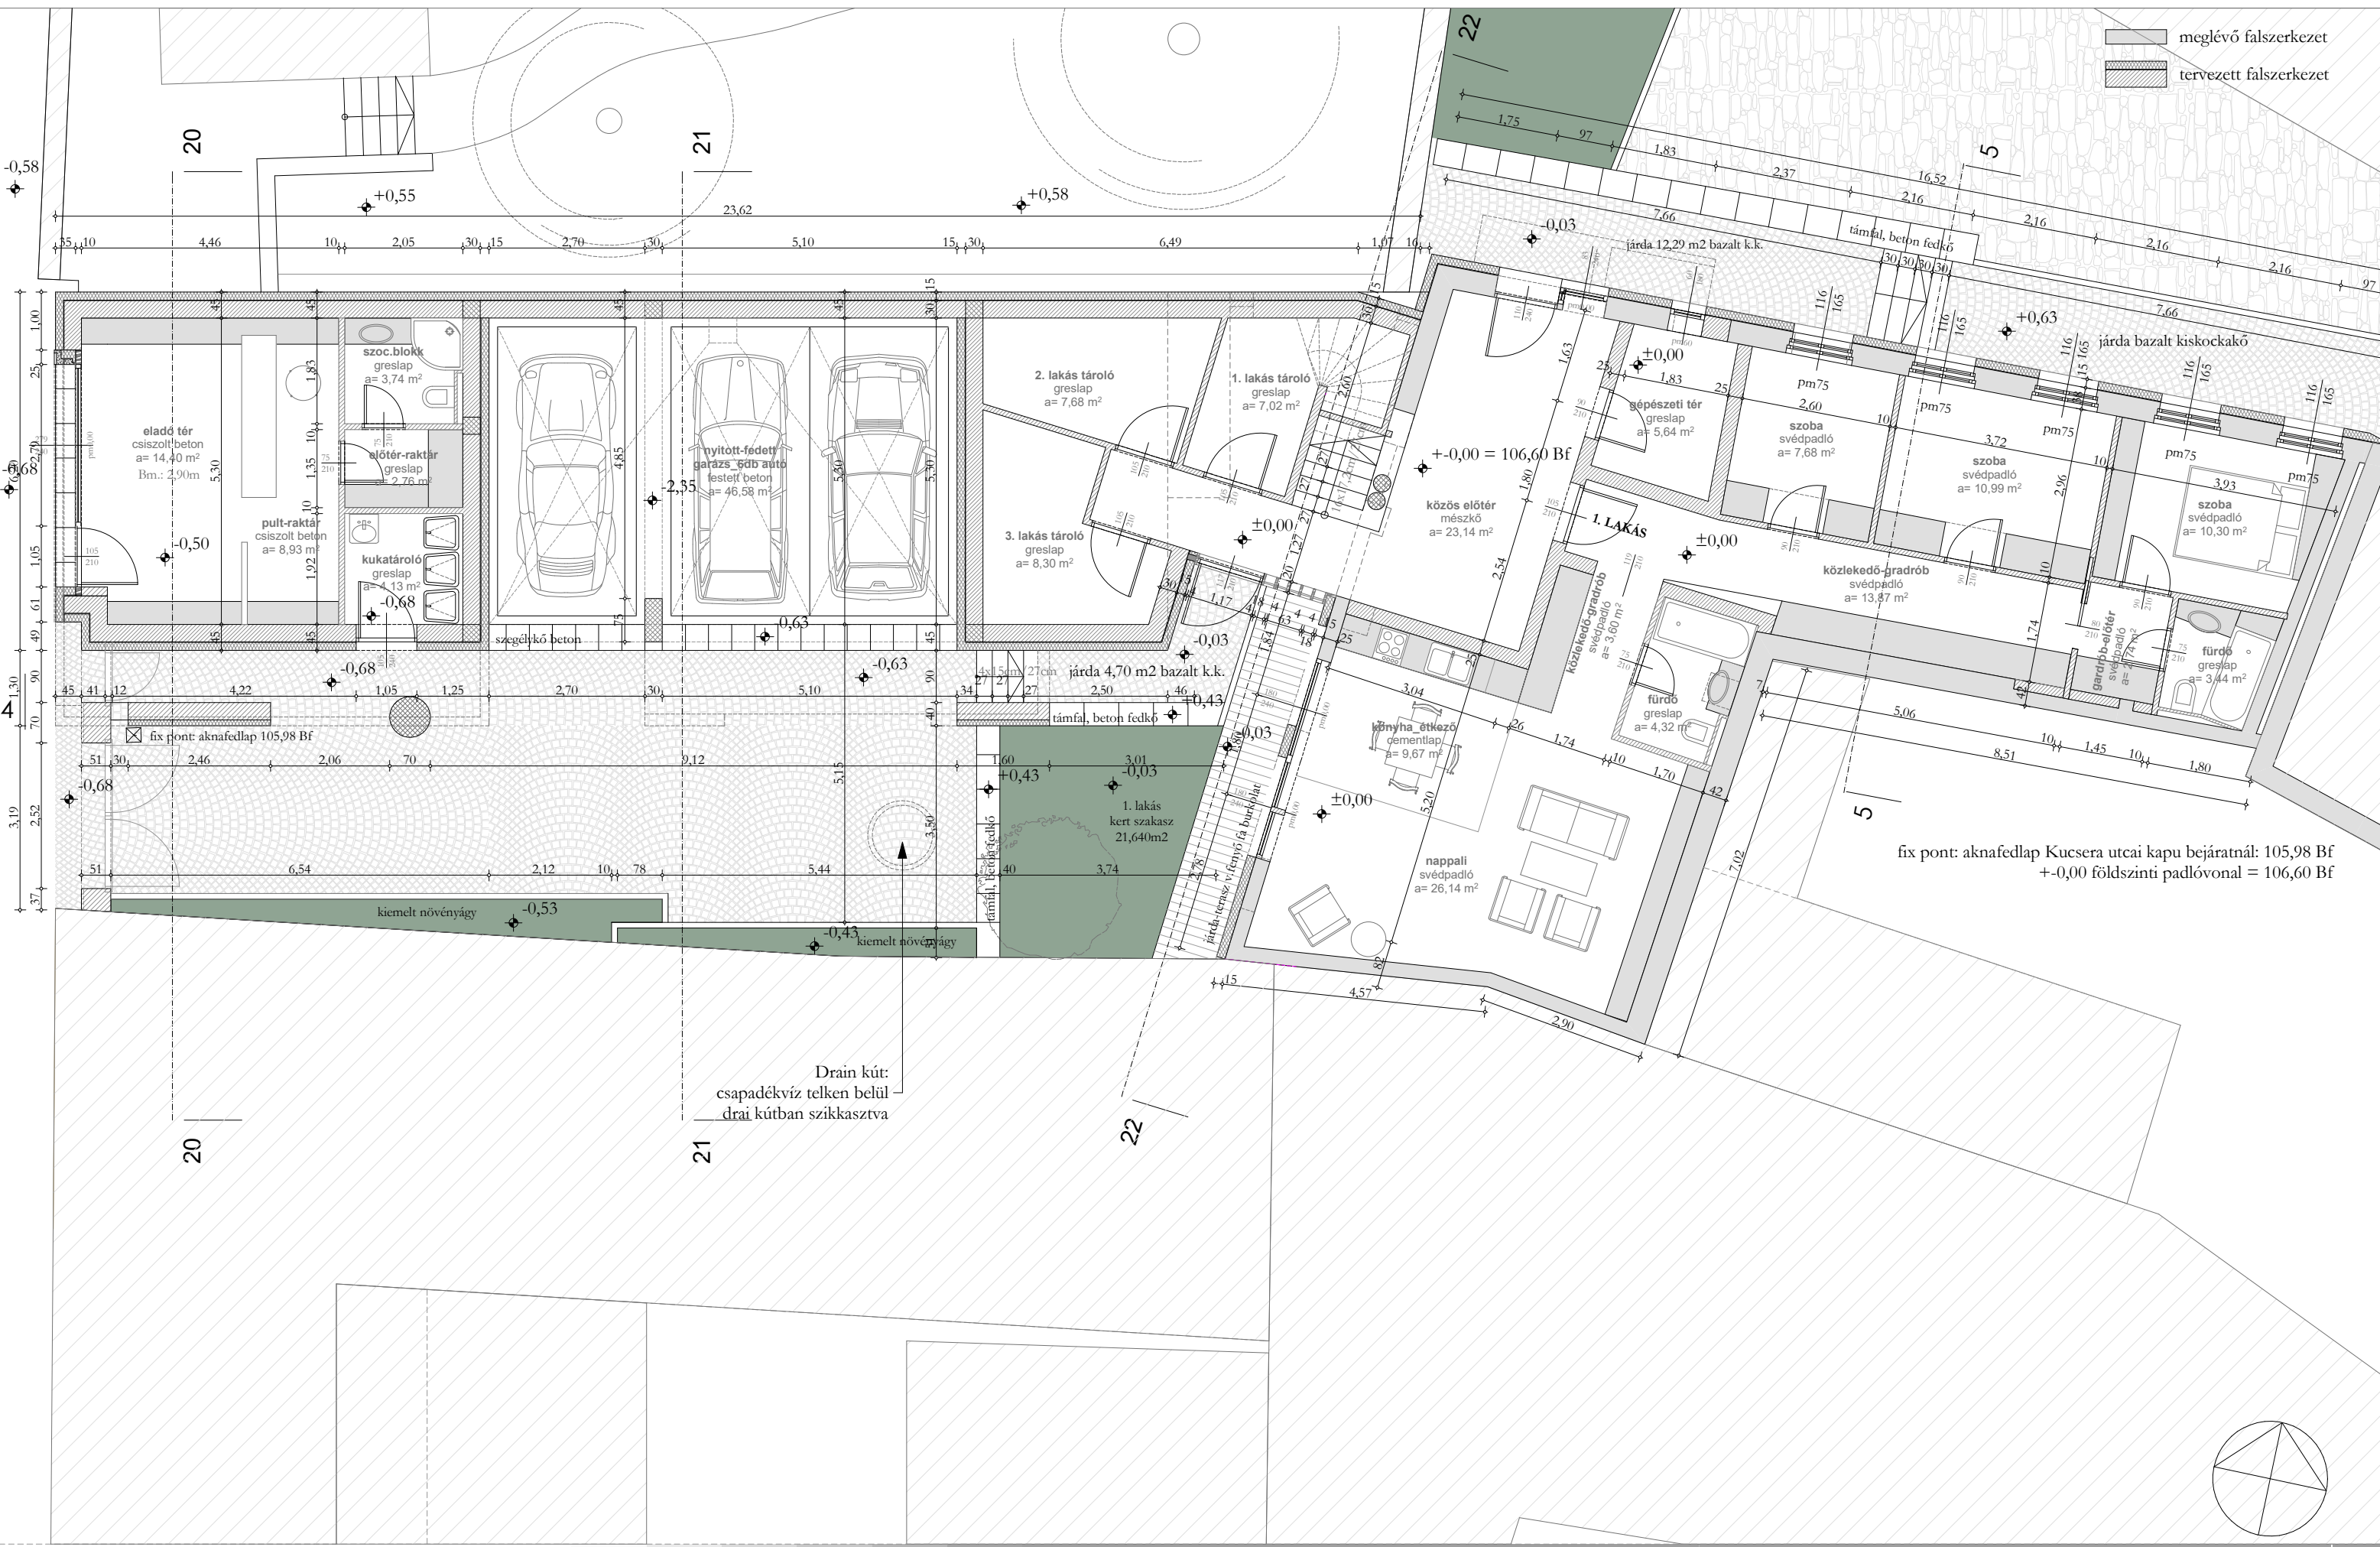

fix pont: aknafedlap Kucsera utcai kapu bejáratnál: 105,98 Bf
 ±0,00 földszinti padlóvonal = 106,60 Bf

Drain kút:
 csapadékvíz telken belül
 drai kútban szikkasztva

