


- meglévő falszerkezet
- tervezett falszerkezet

szomszéd felé felújított, ill. épített tűzfal
5 cm kőzetgyapot
OTSZ által meghatározott minőségben

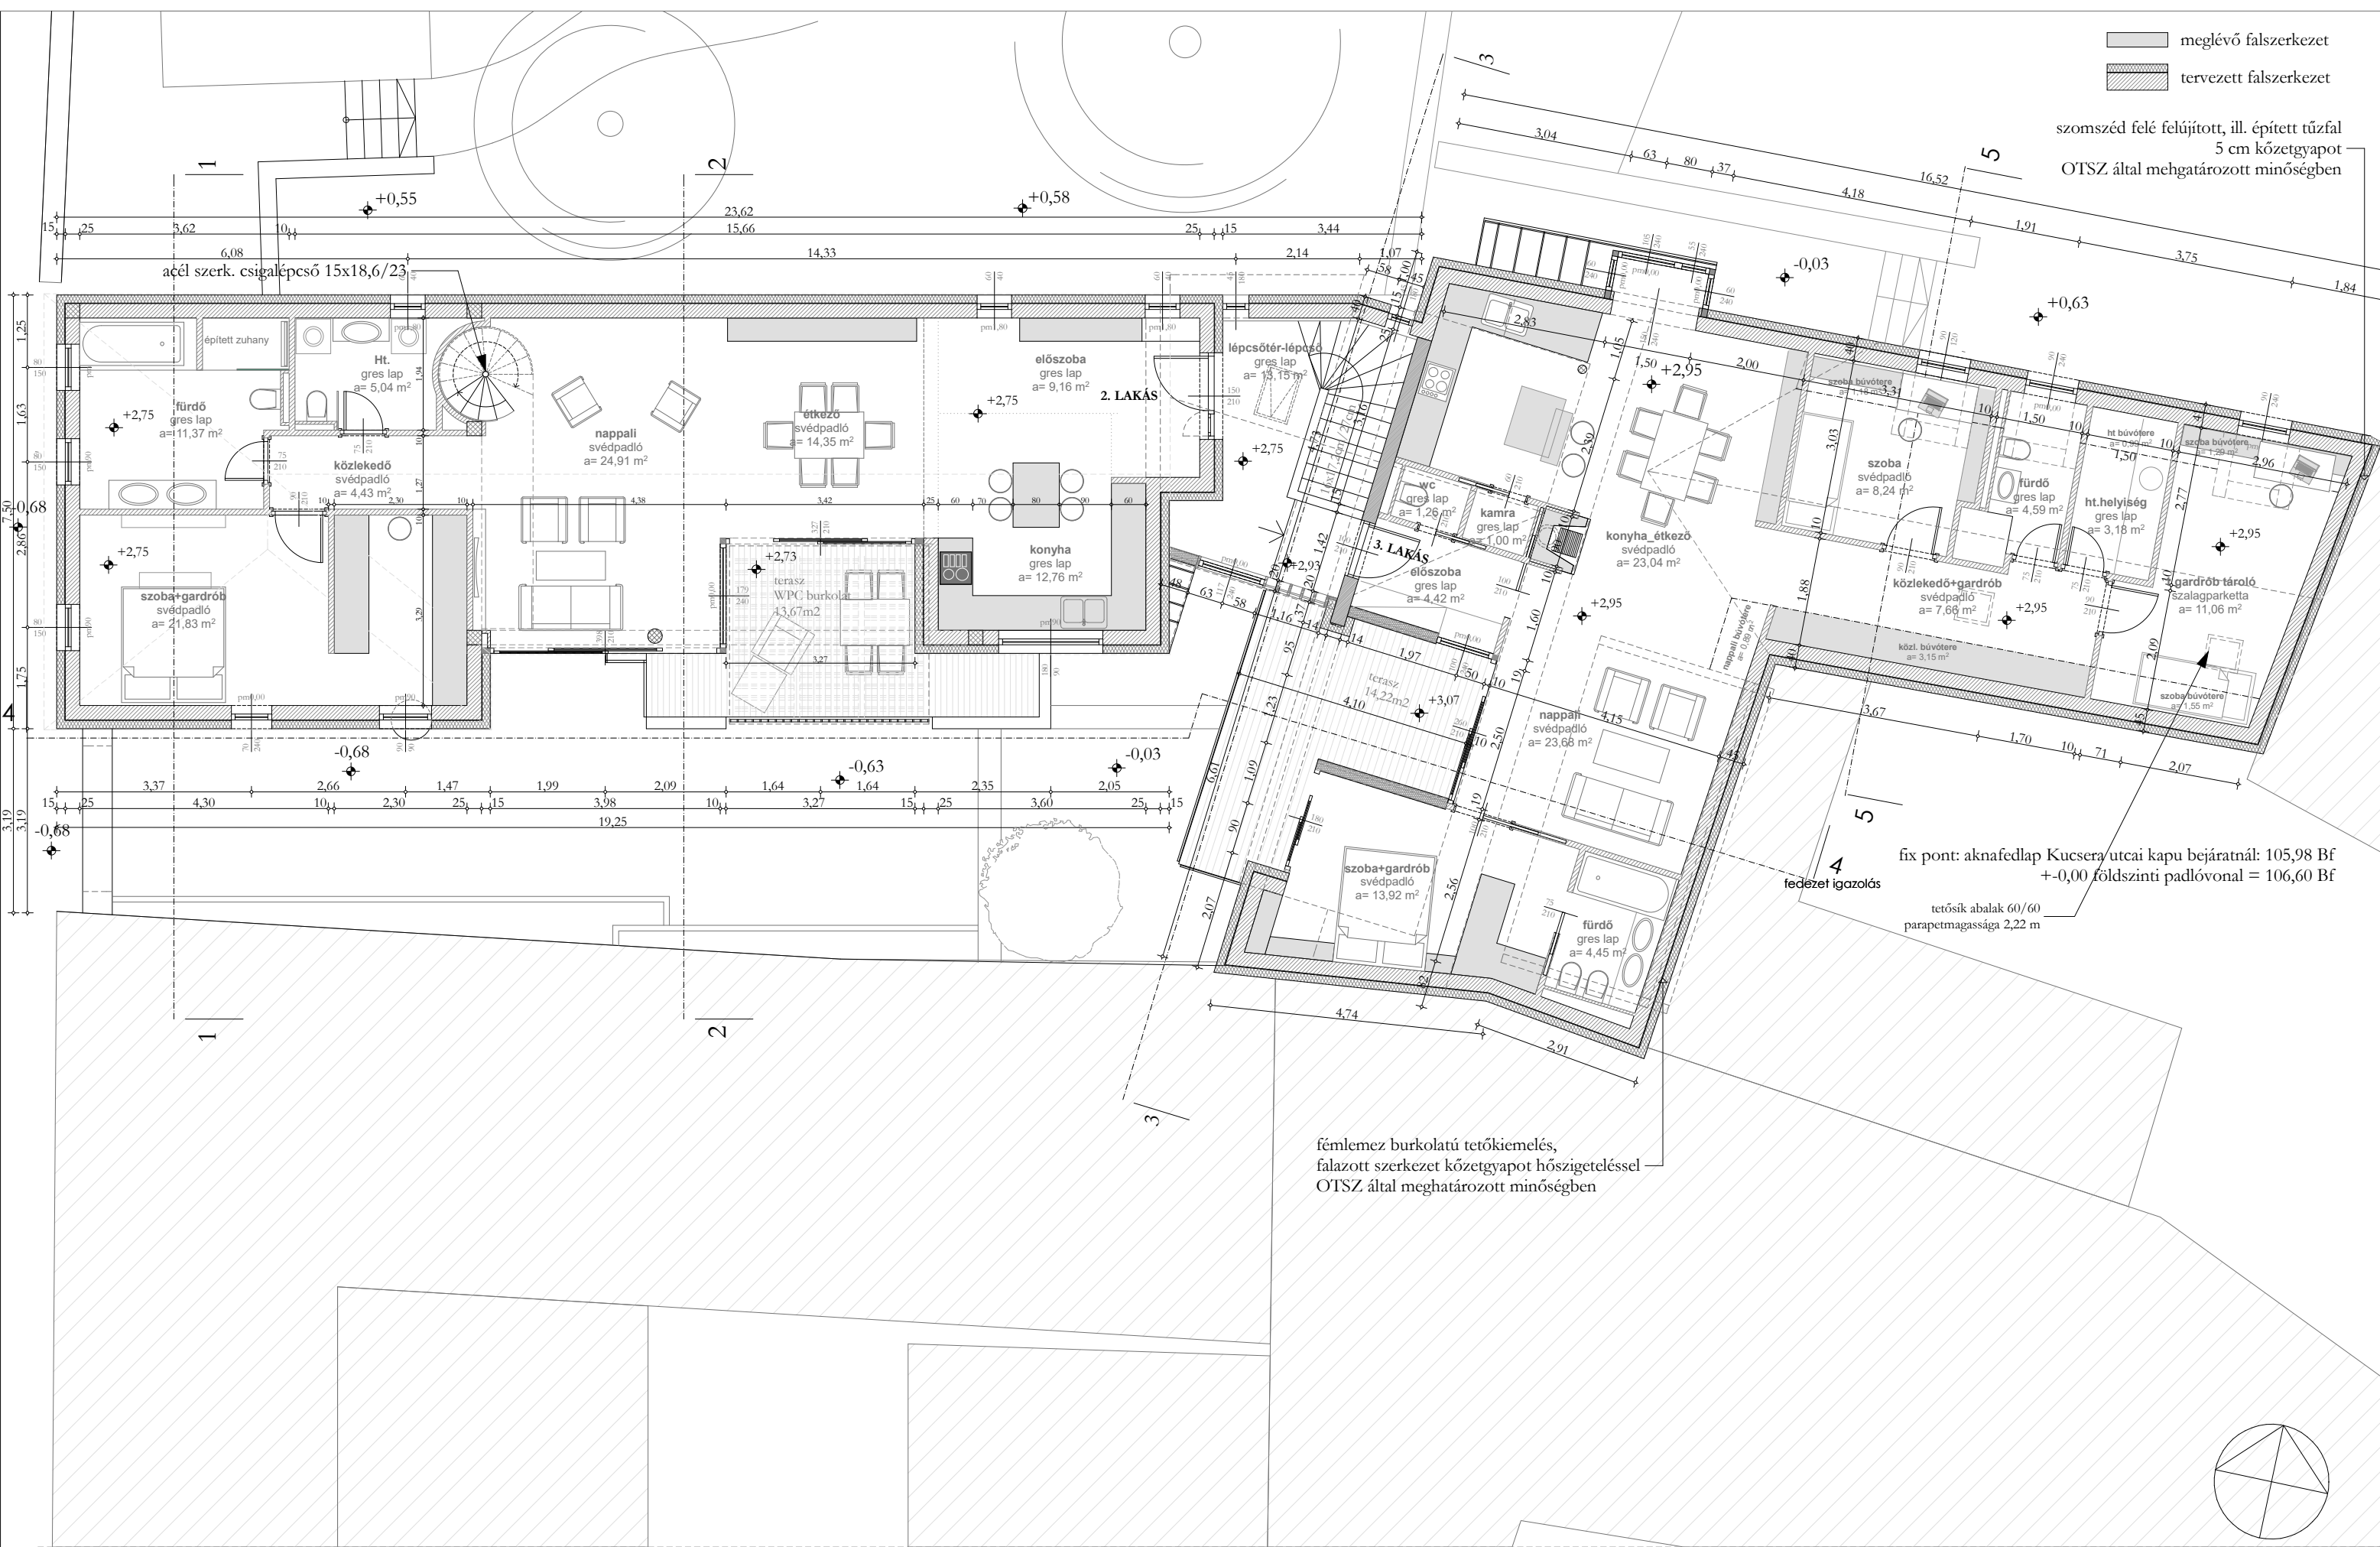

fix pont: aknafedlap Kucséra utcai kapu bejáratnál: 105,98 Bf
+0,00 földszinti padlóvonal = 106,60 Bf
tetősík abalak 60/60
parapetmagassága 2,22 m

fémlemez burkolatú tetőkiemelés,
falazott szerkezet kőzetgyapot hőszigeteléssel
OTSZ által meghatározott minőségben