




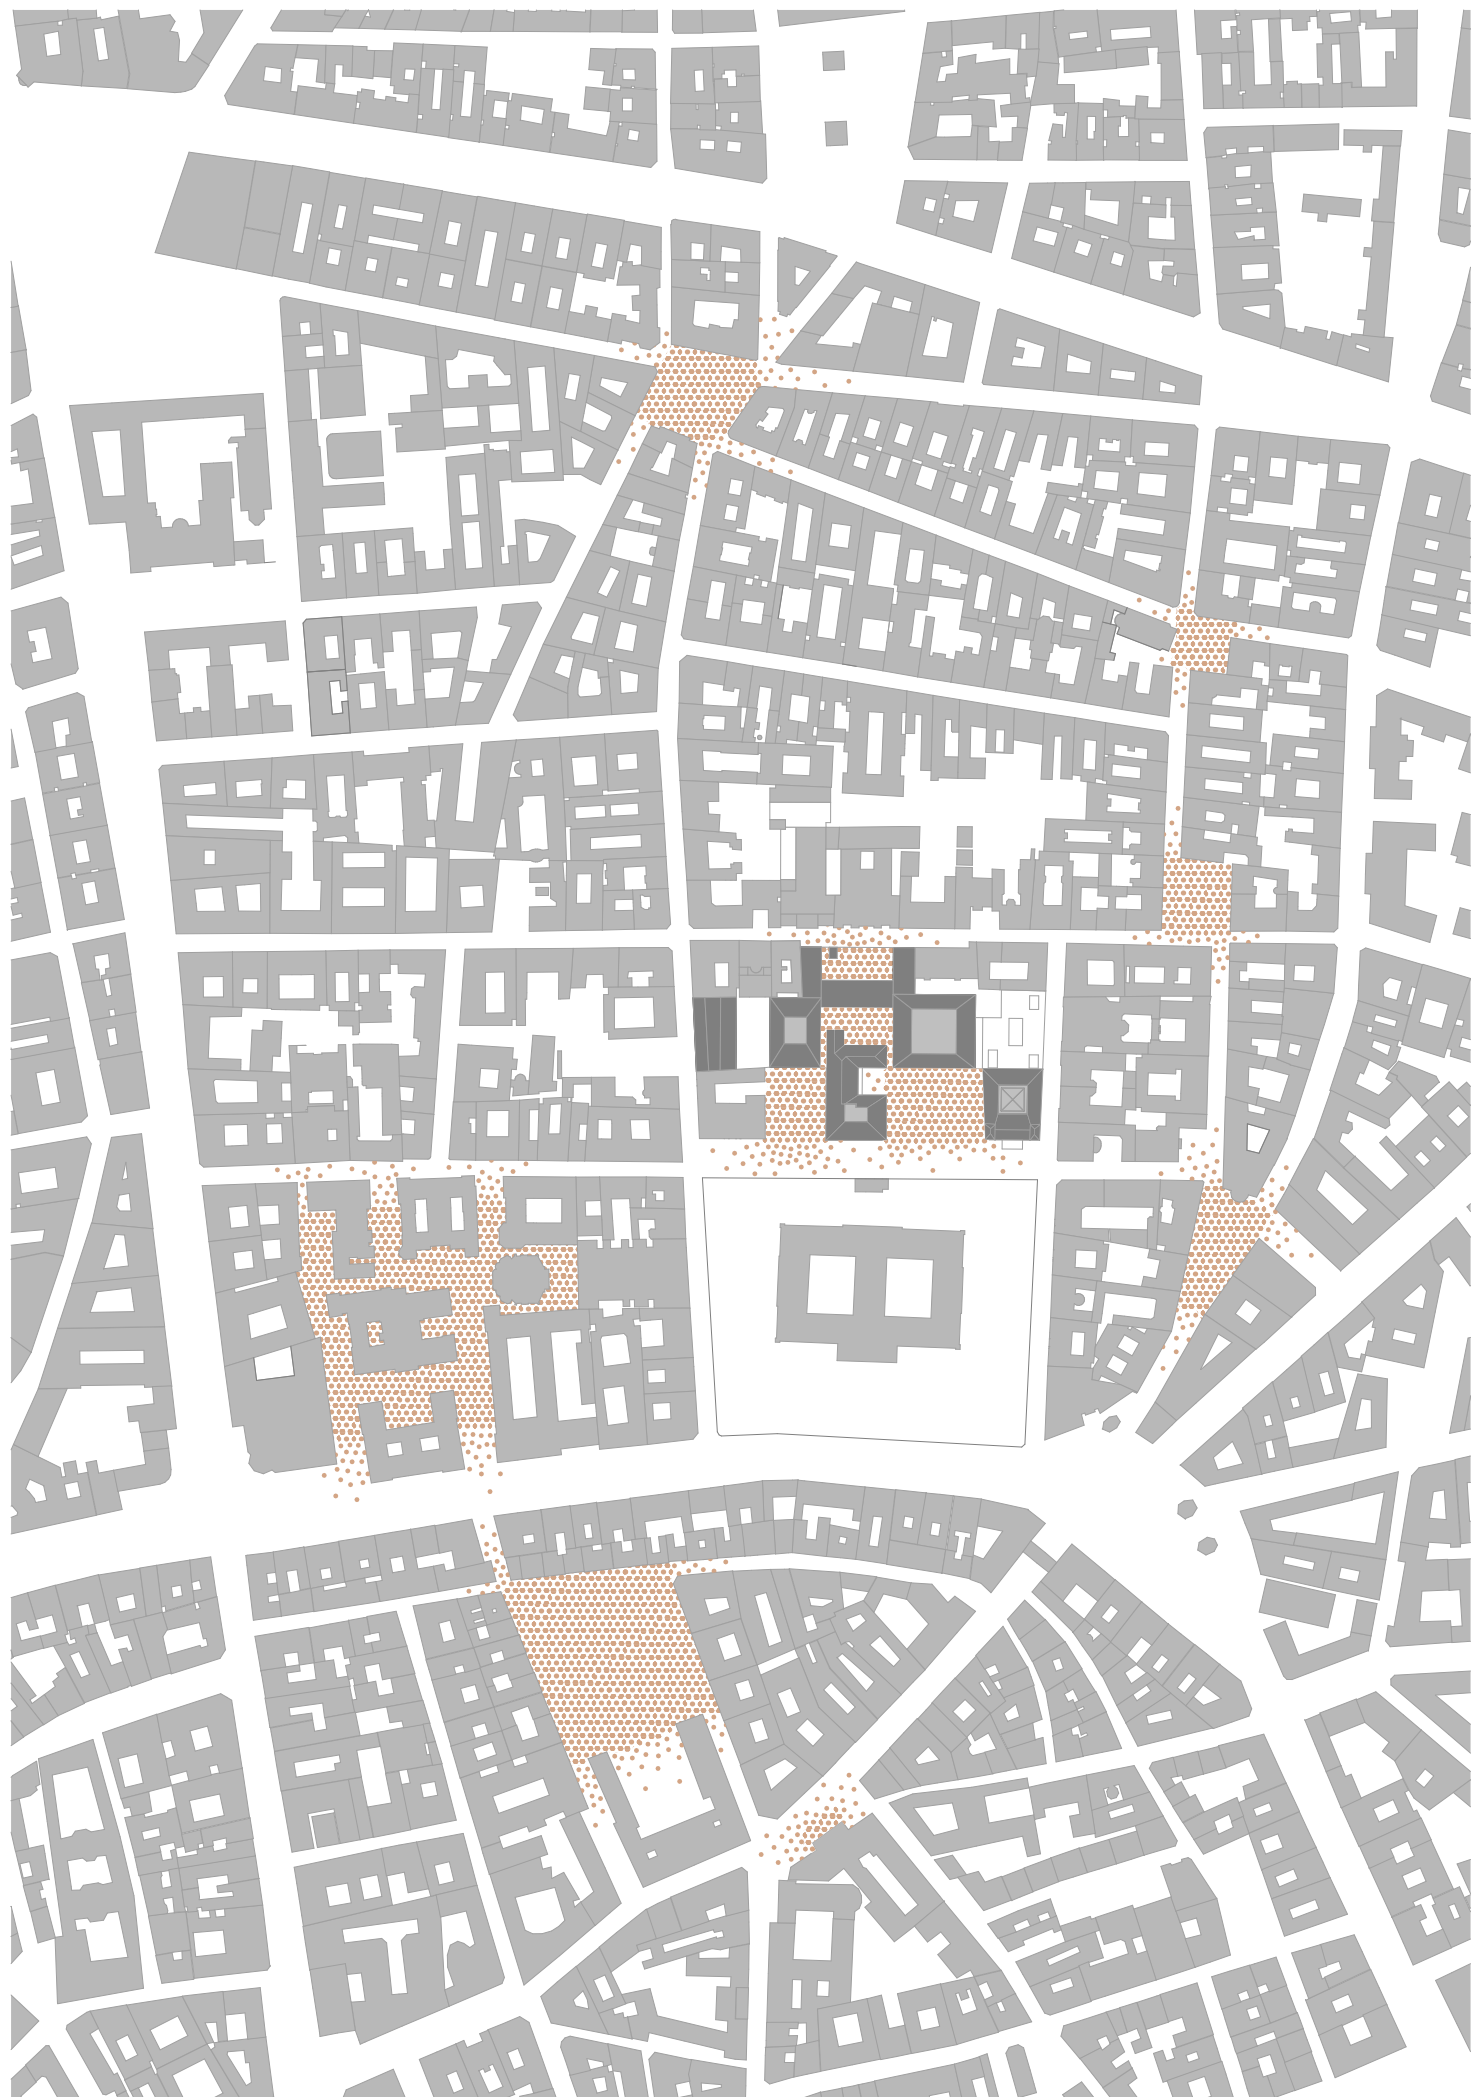



PÁZMÁNY PÉTER KATOLIKUS EGYETEM | ÚJ CAMPUS PROJEKT | MEGHÍVÁSOS TERVPÁLYÁZAT

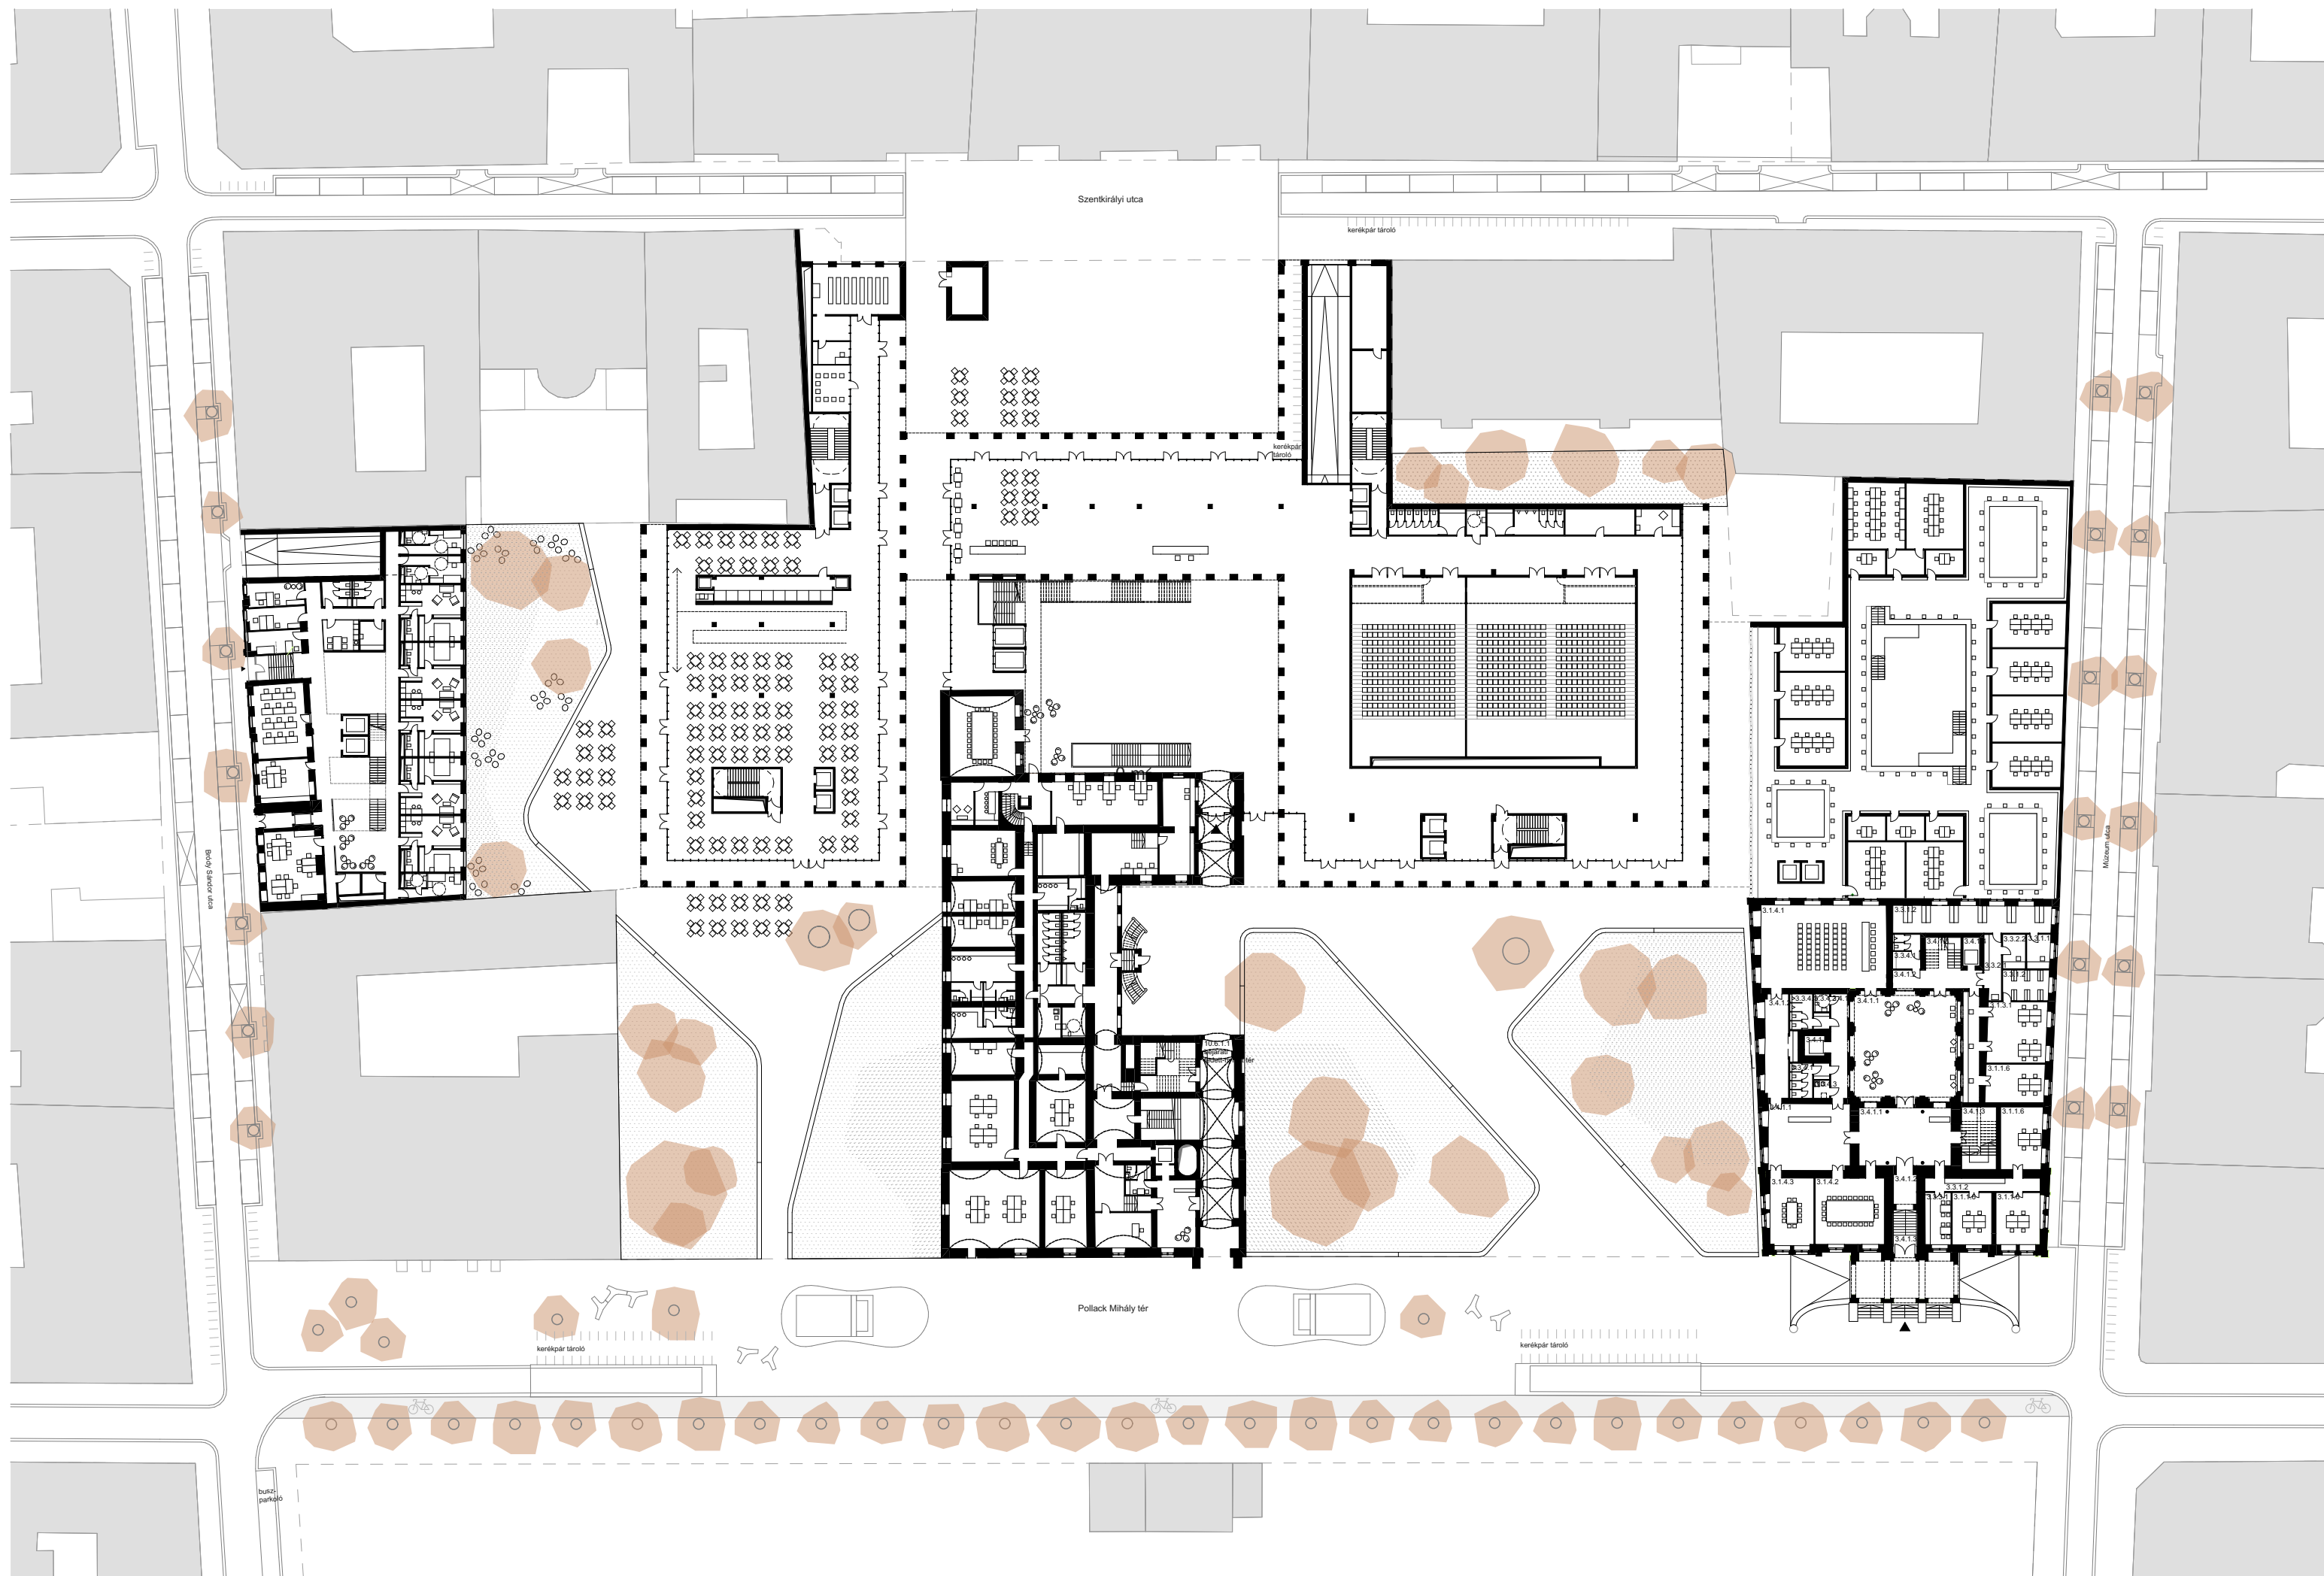


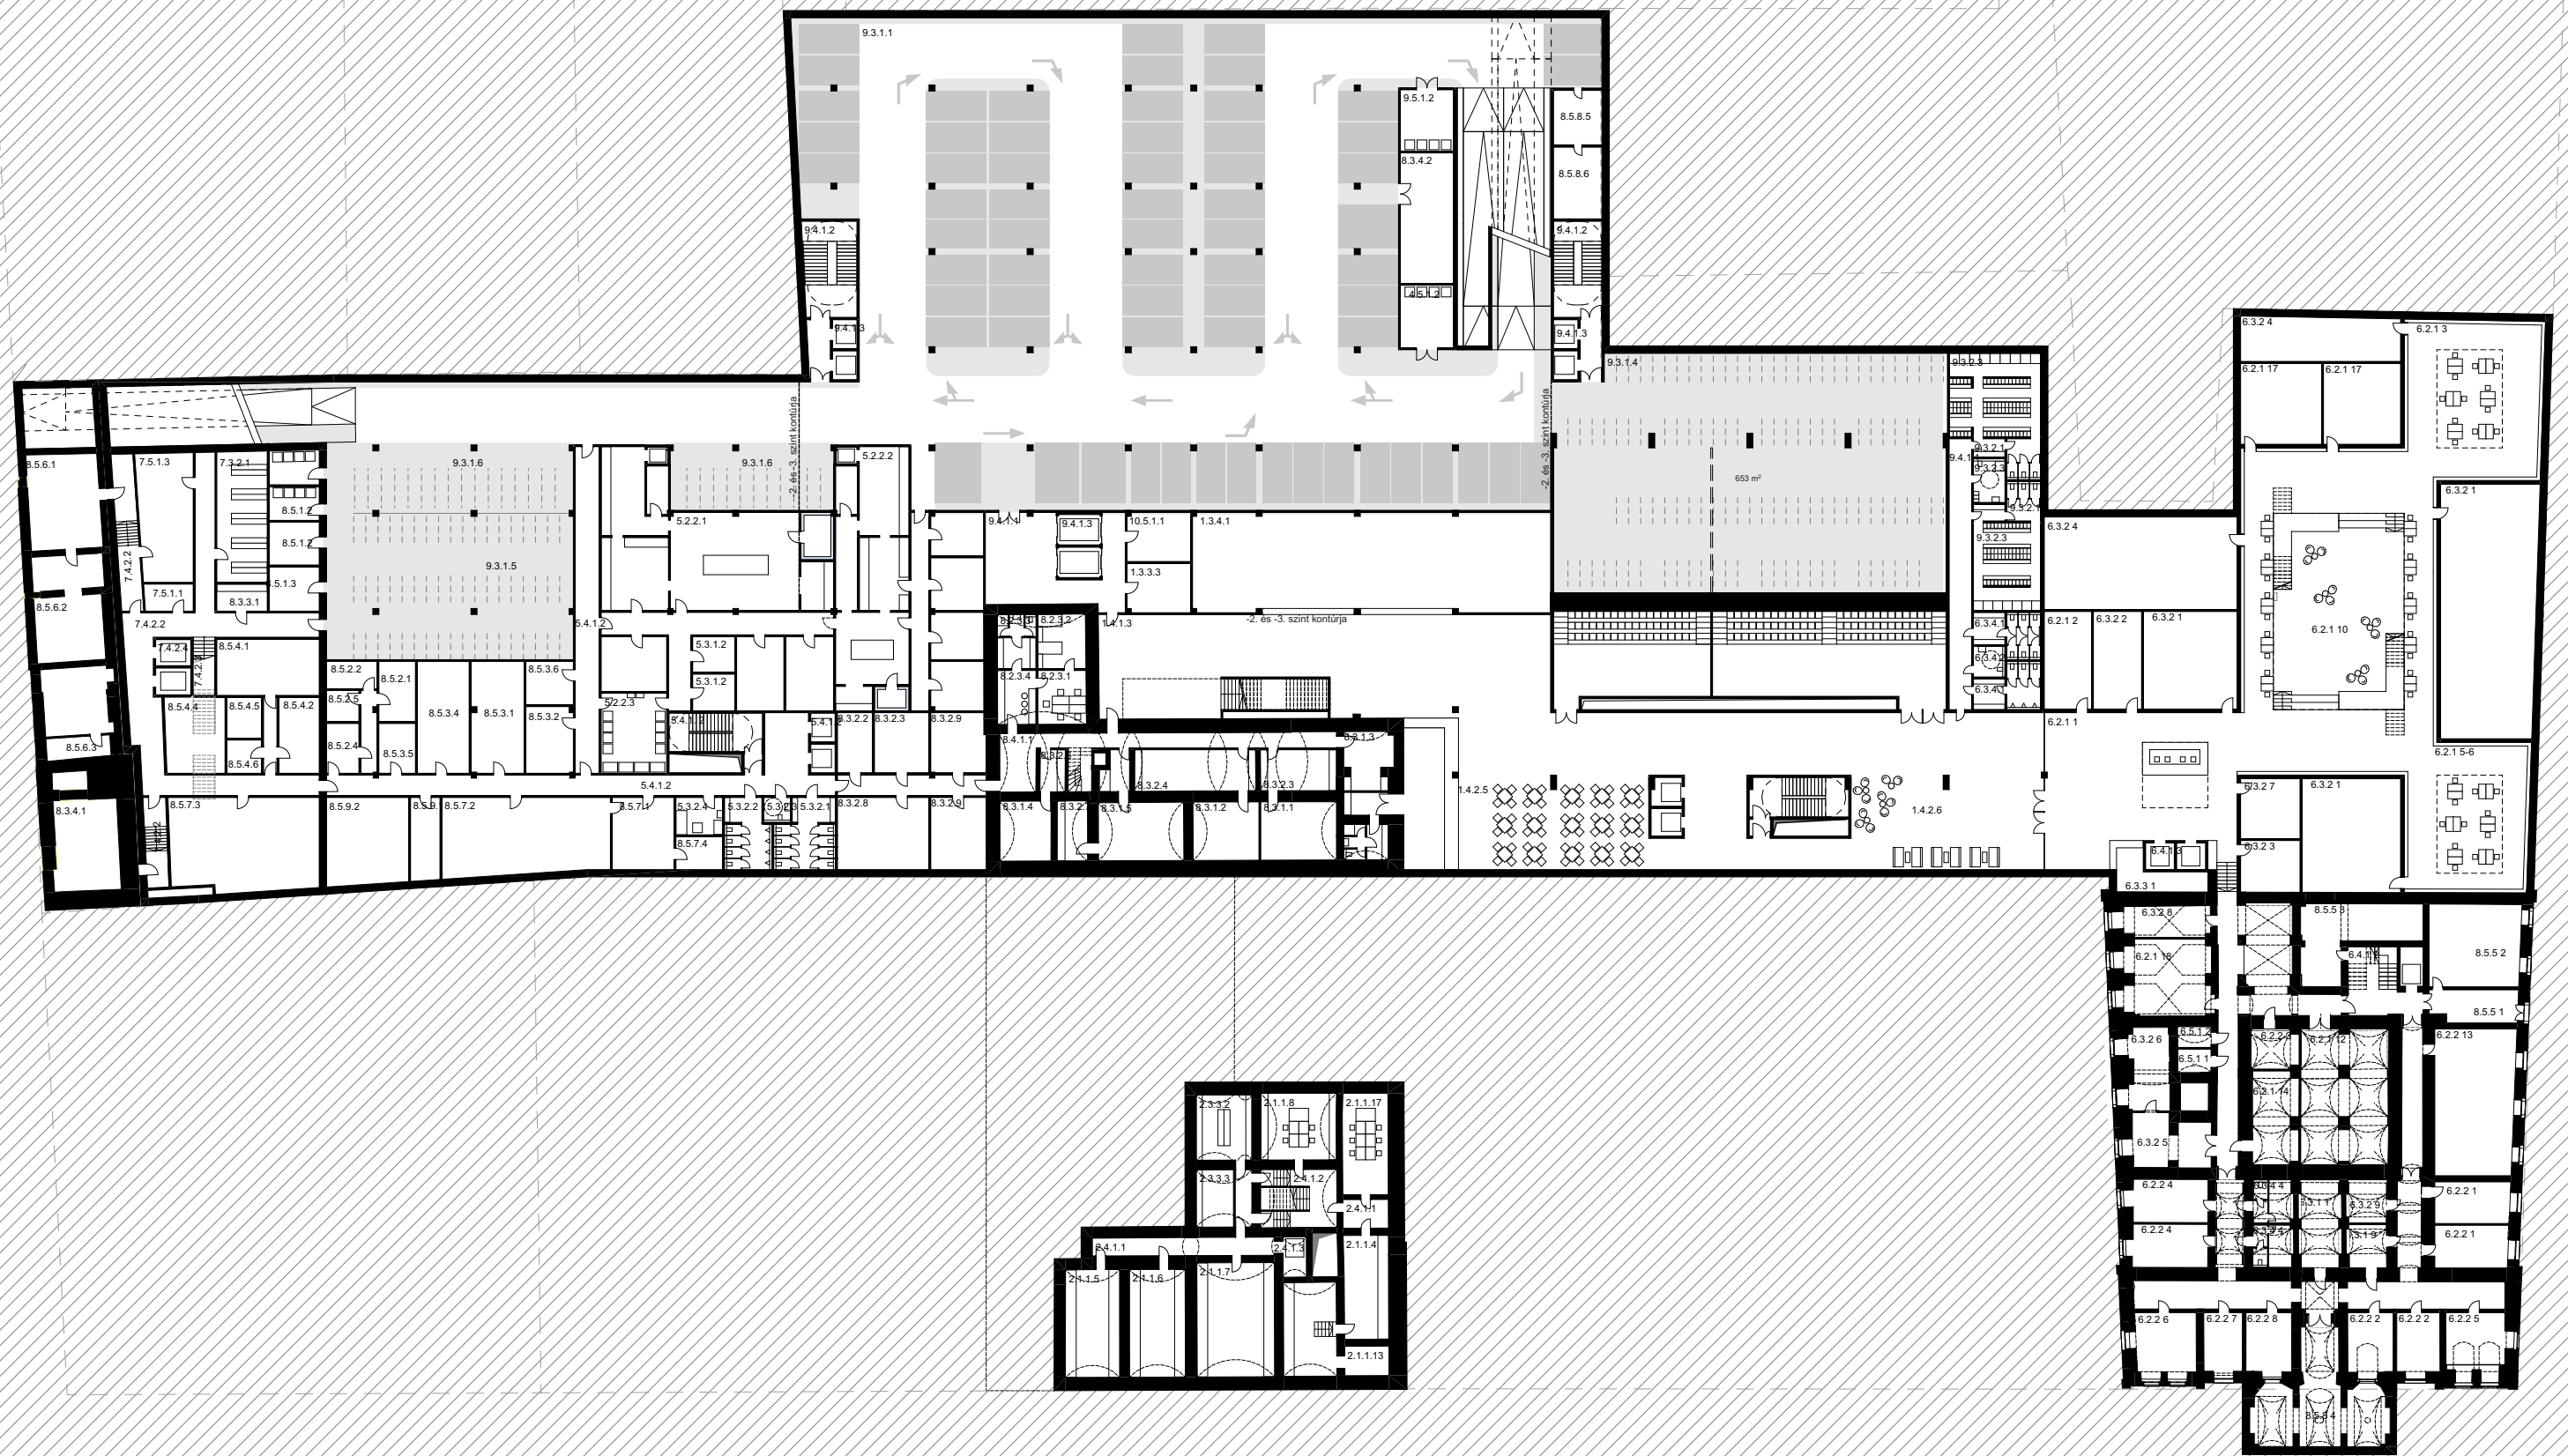





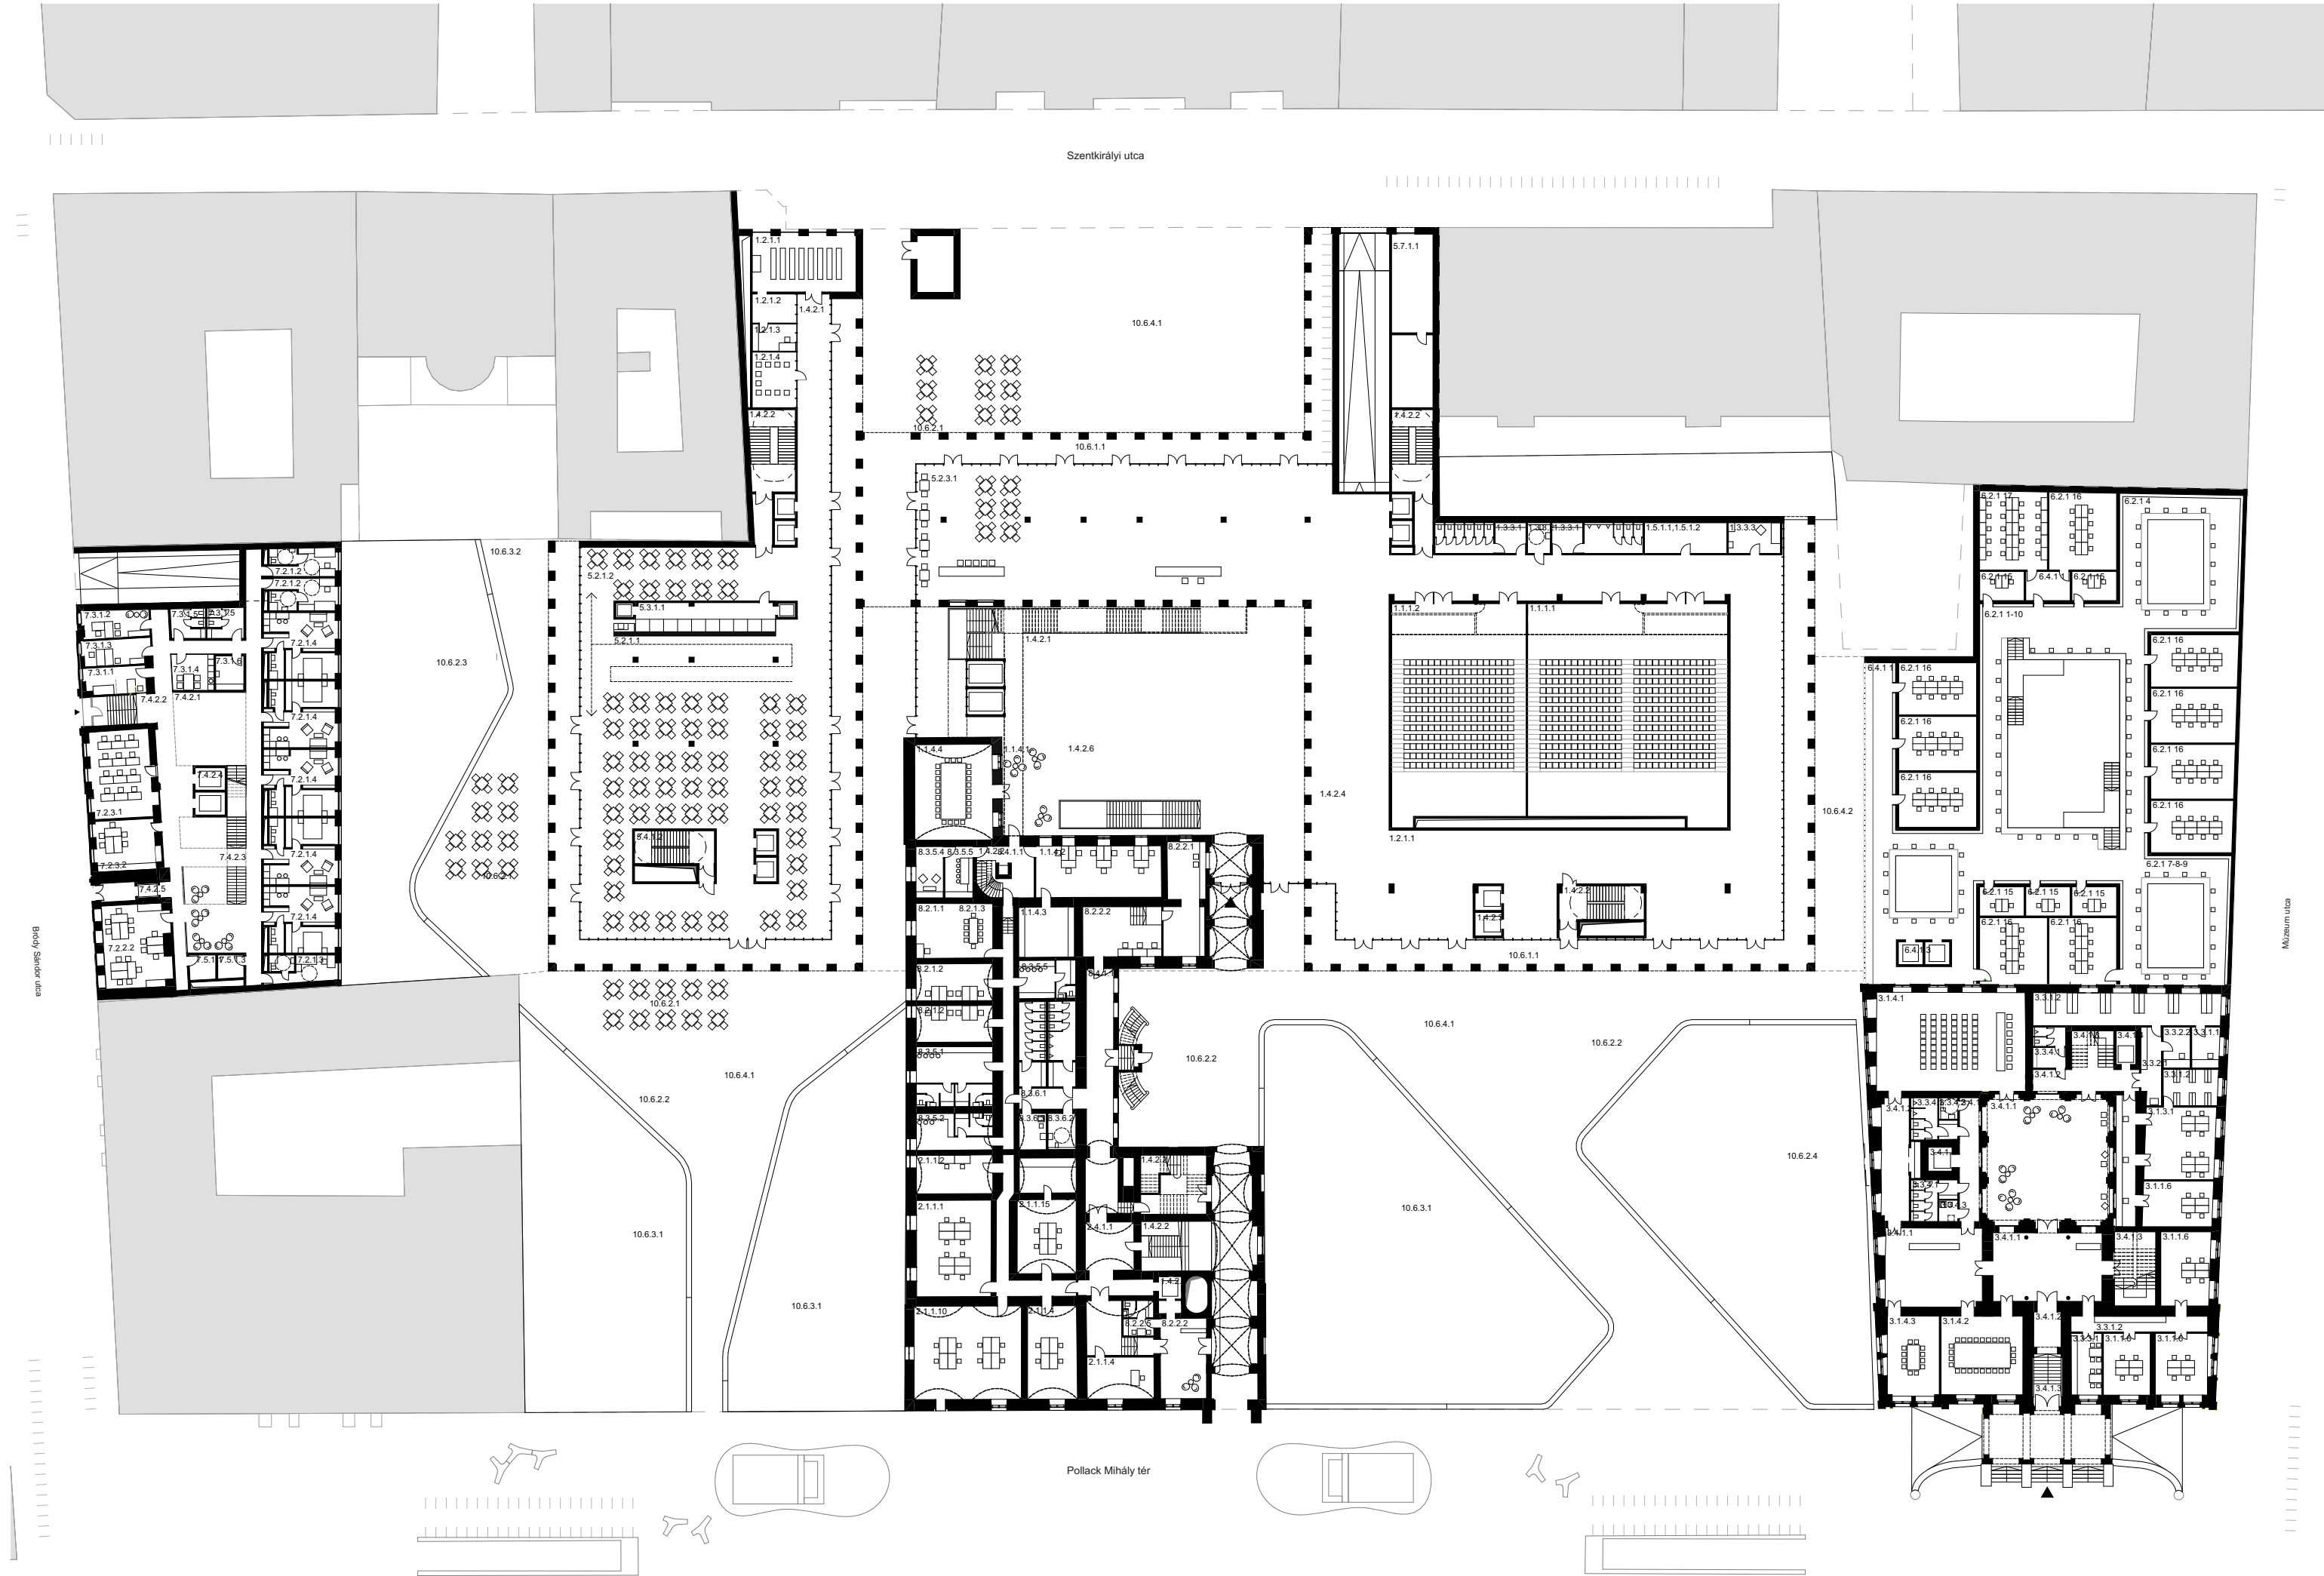


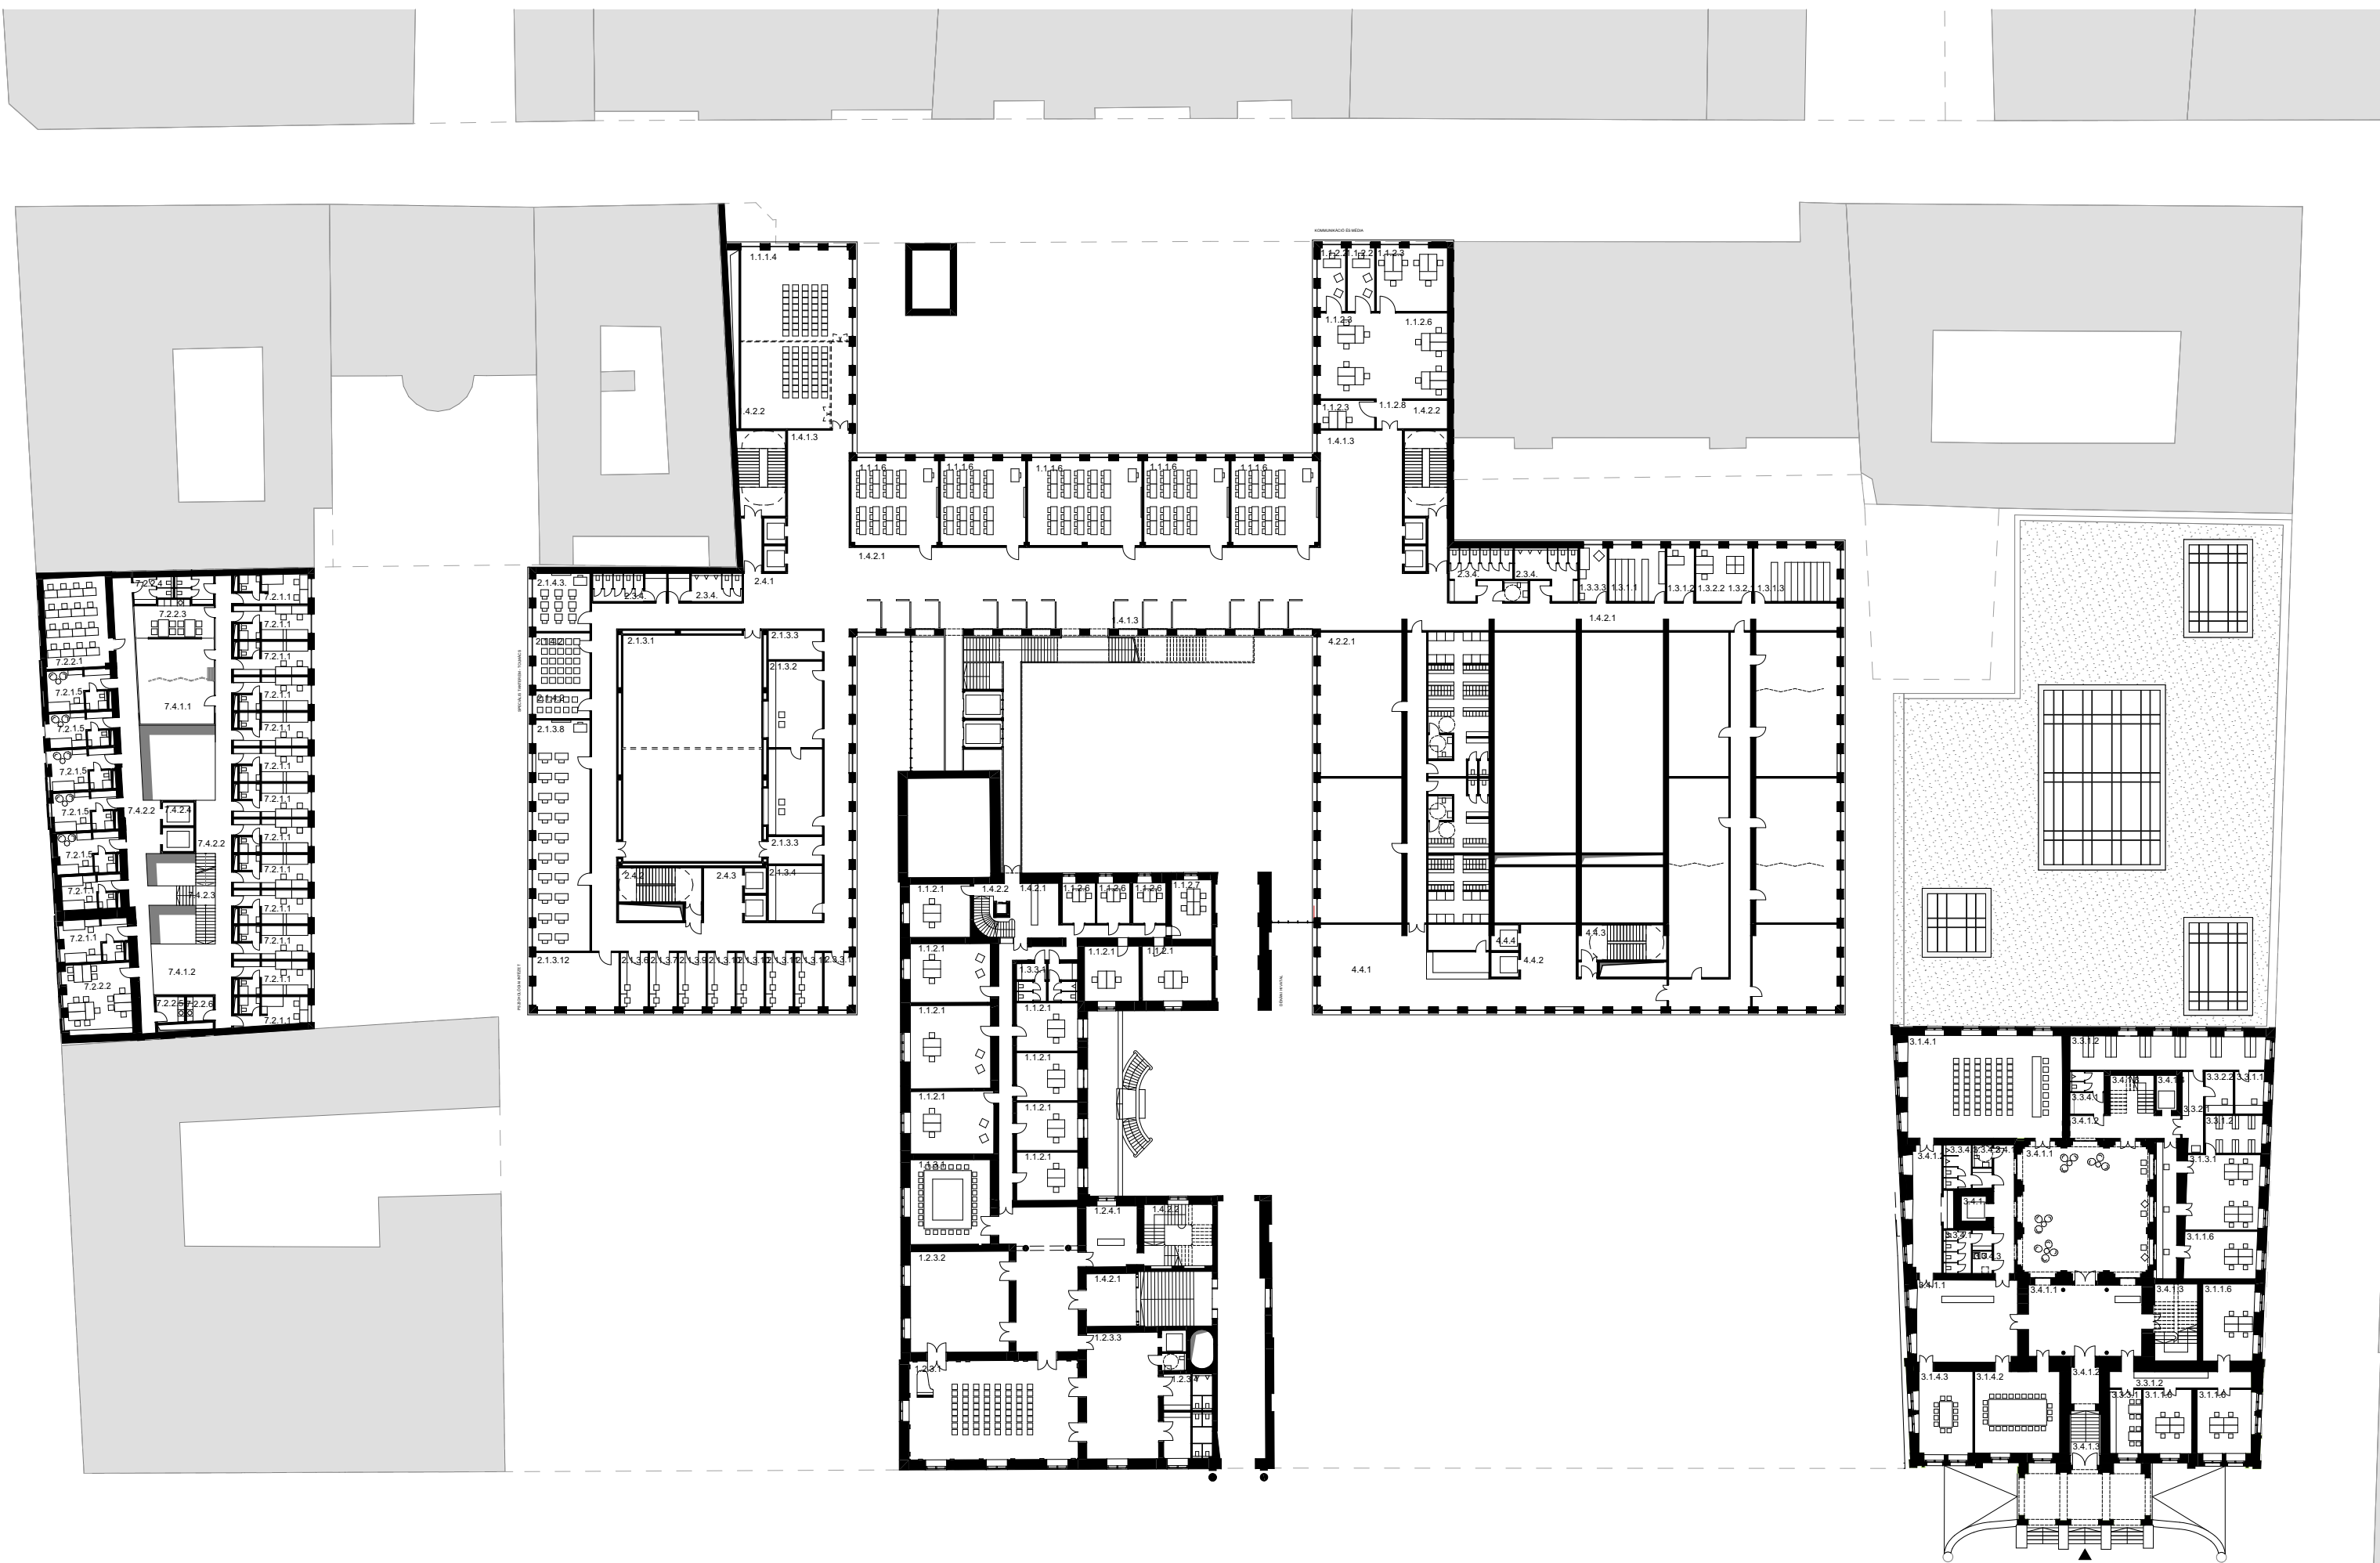


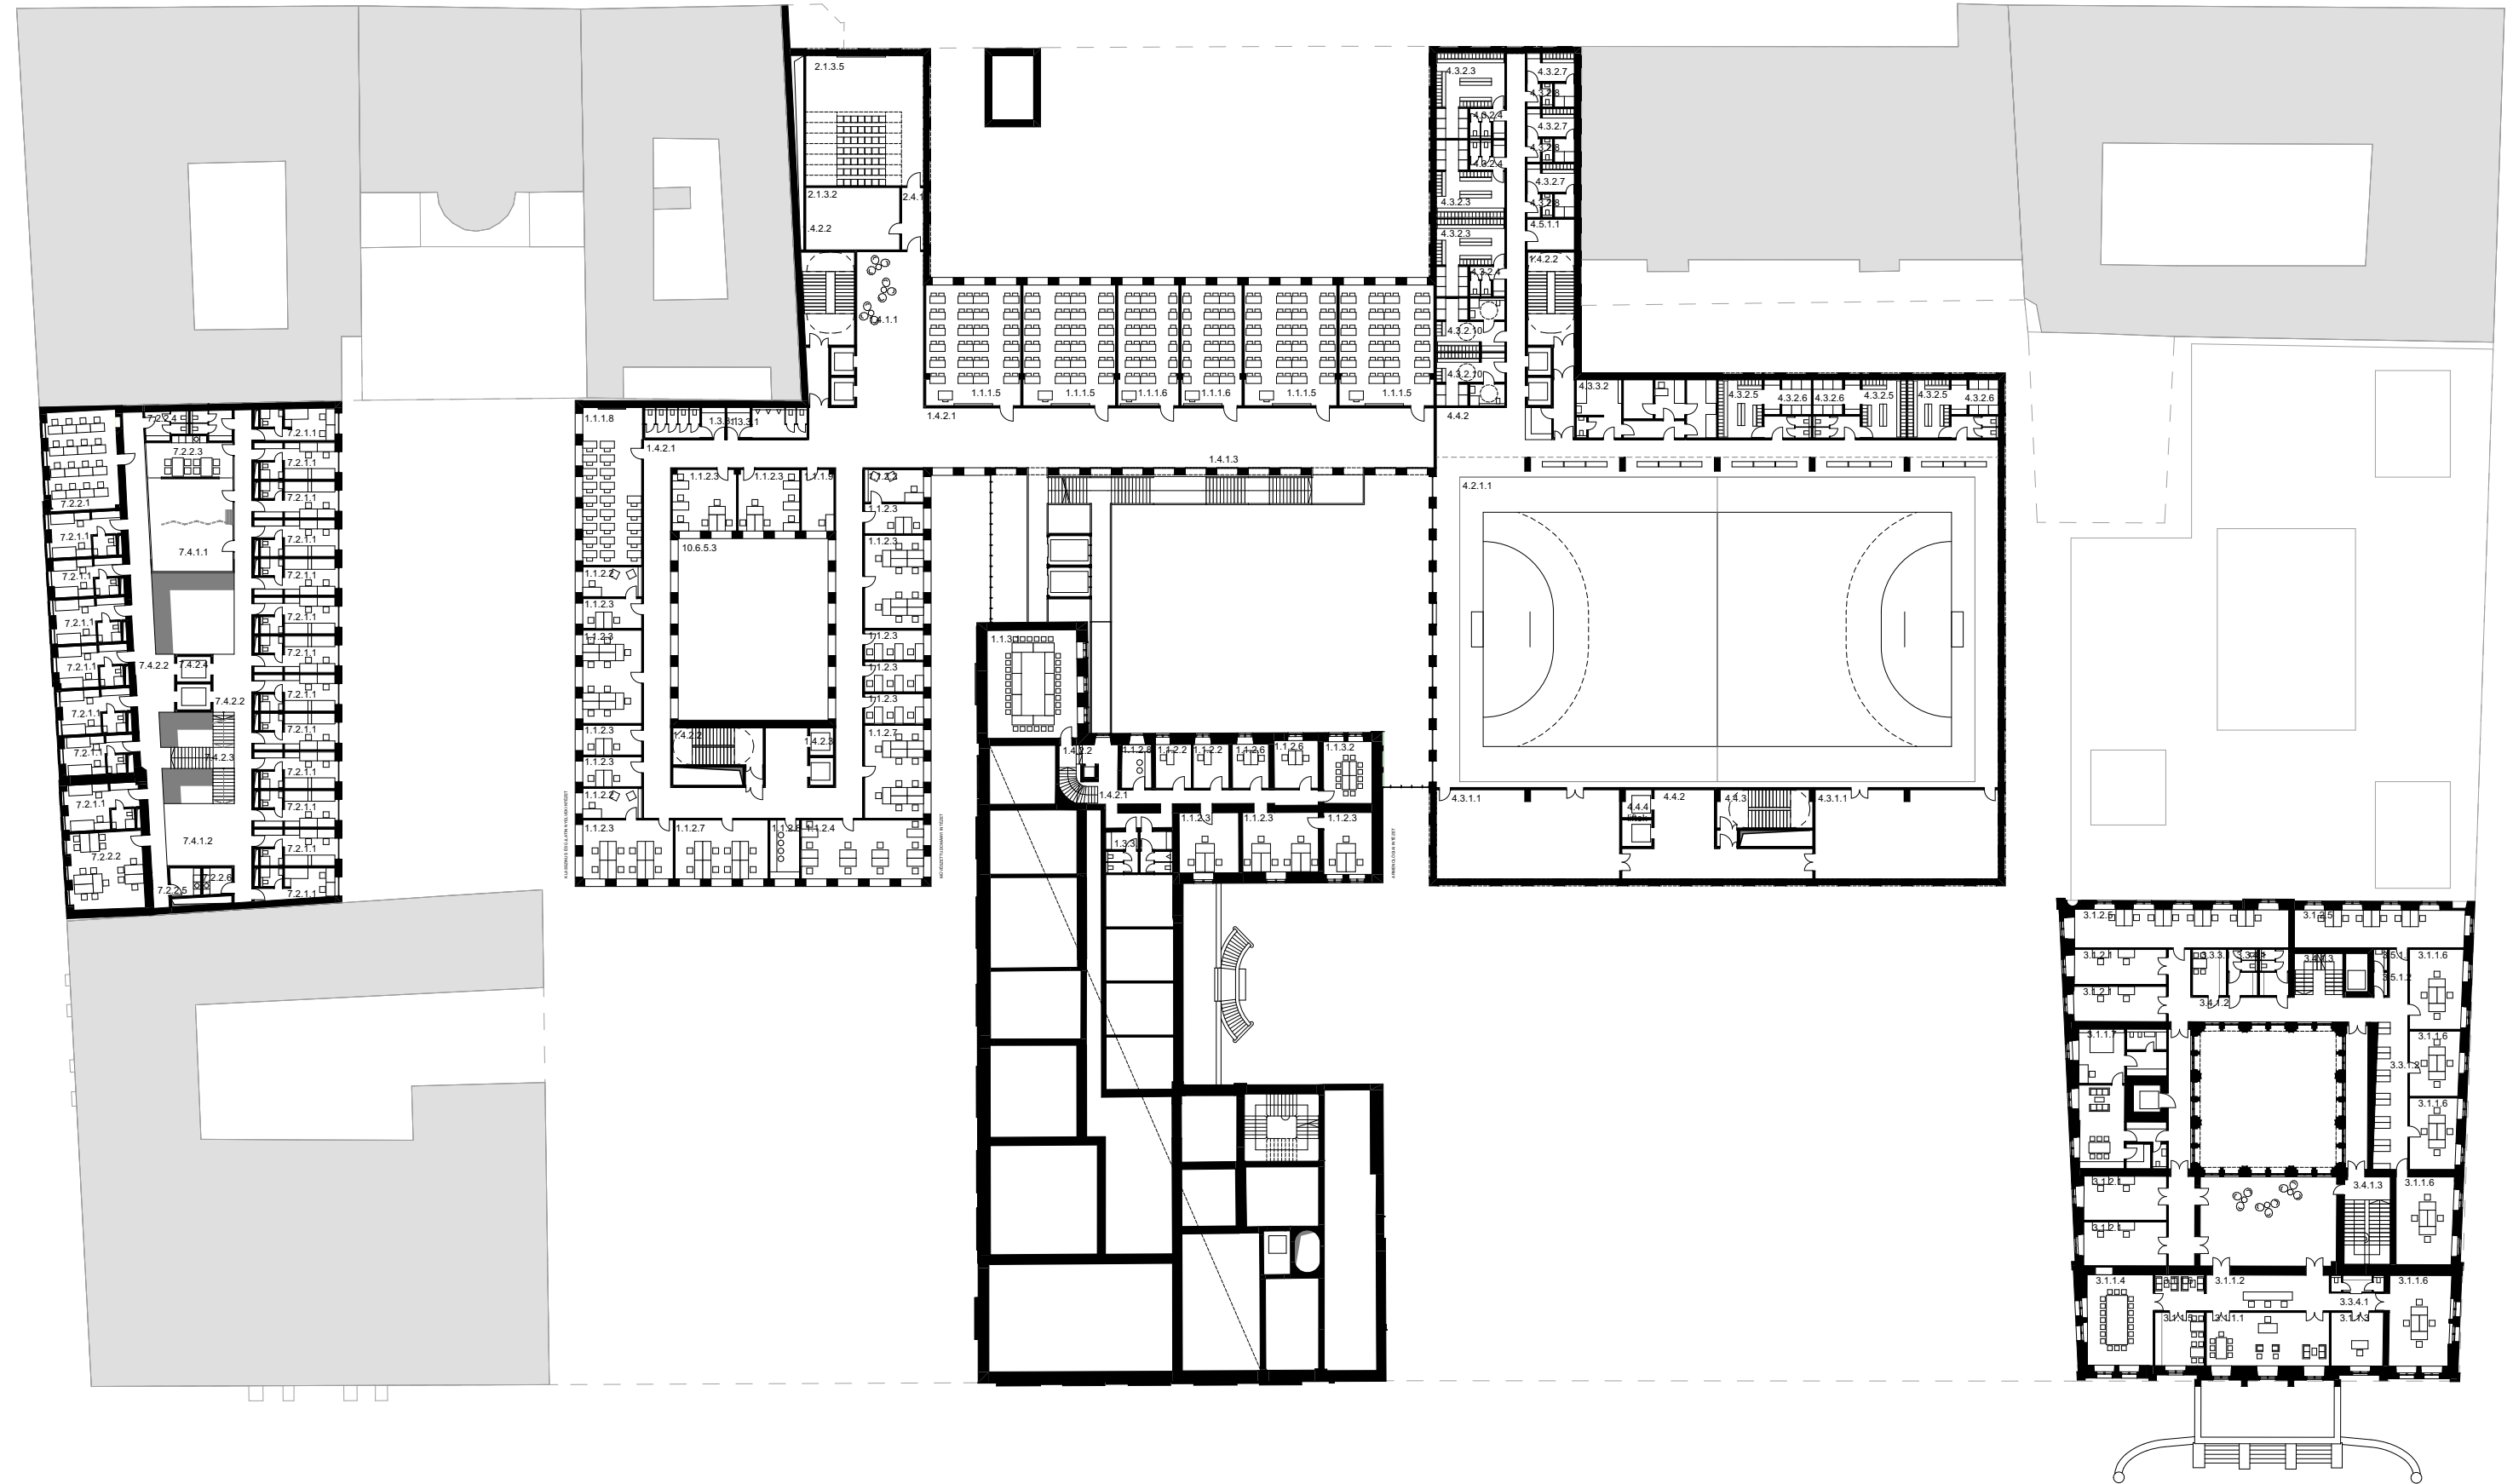


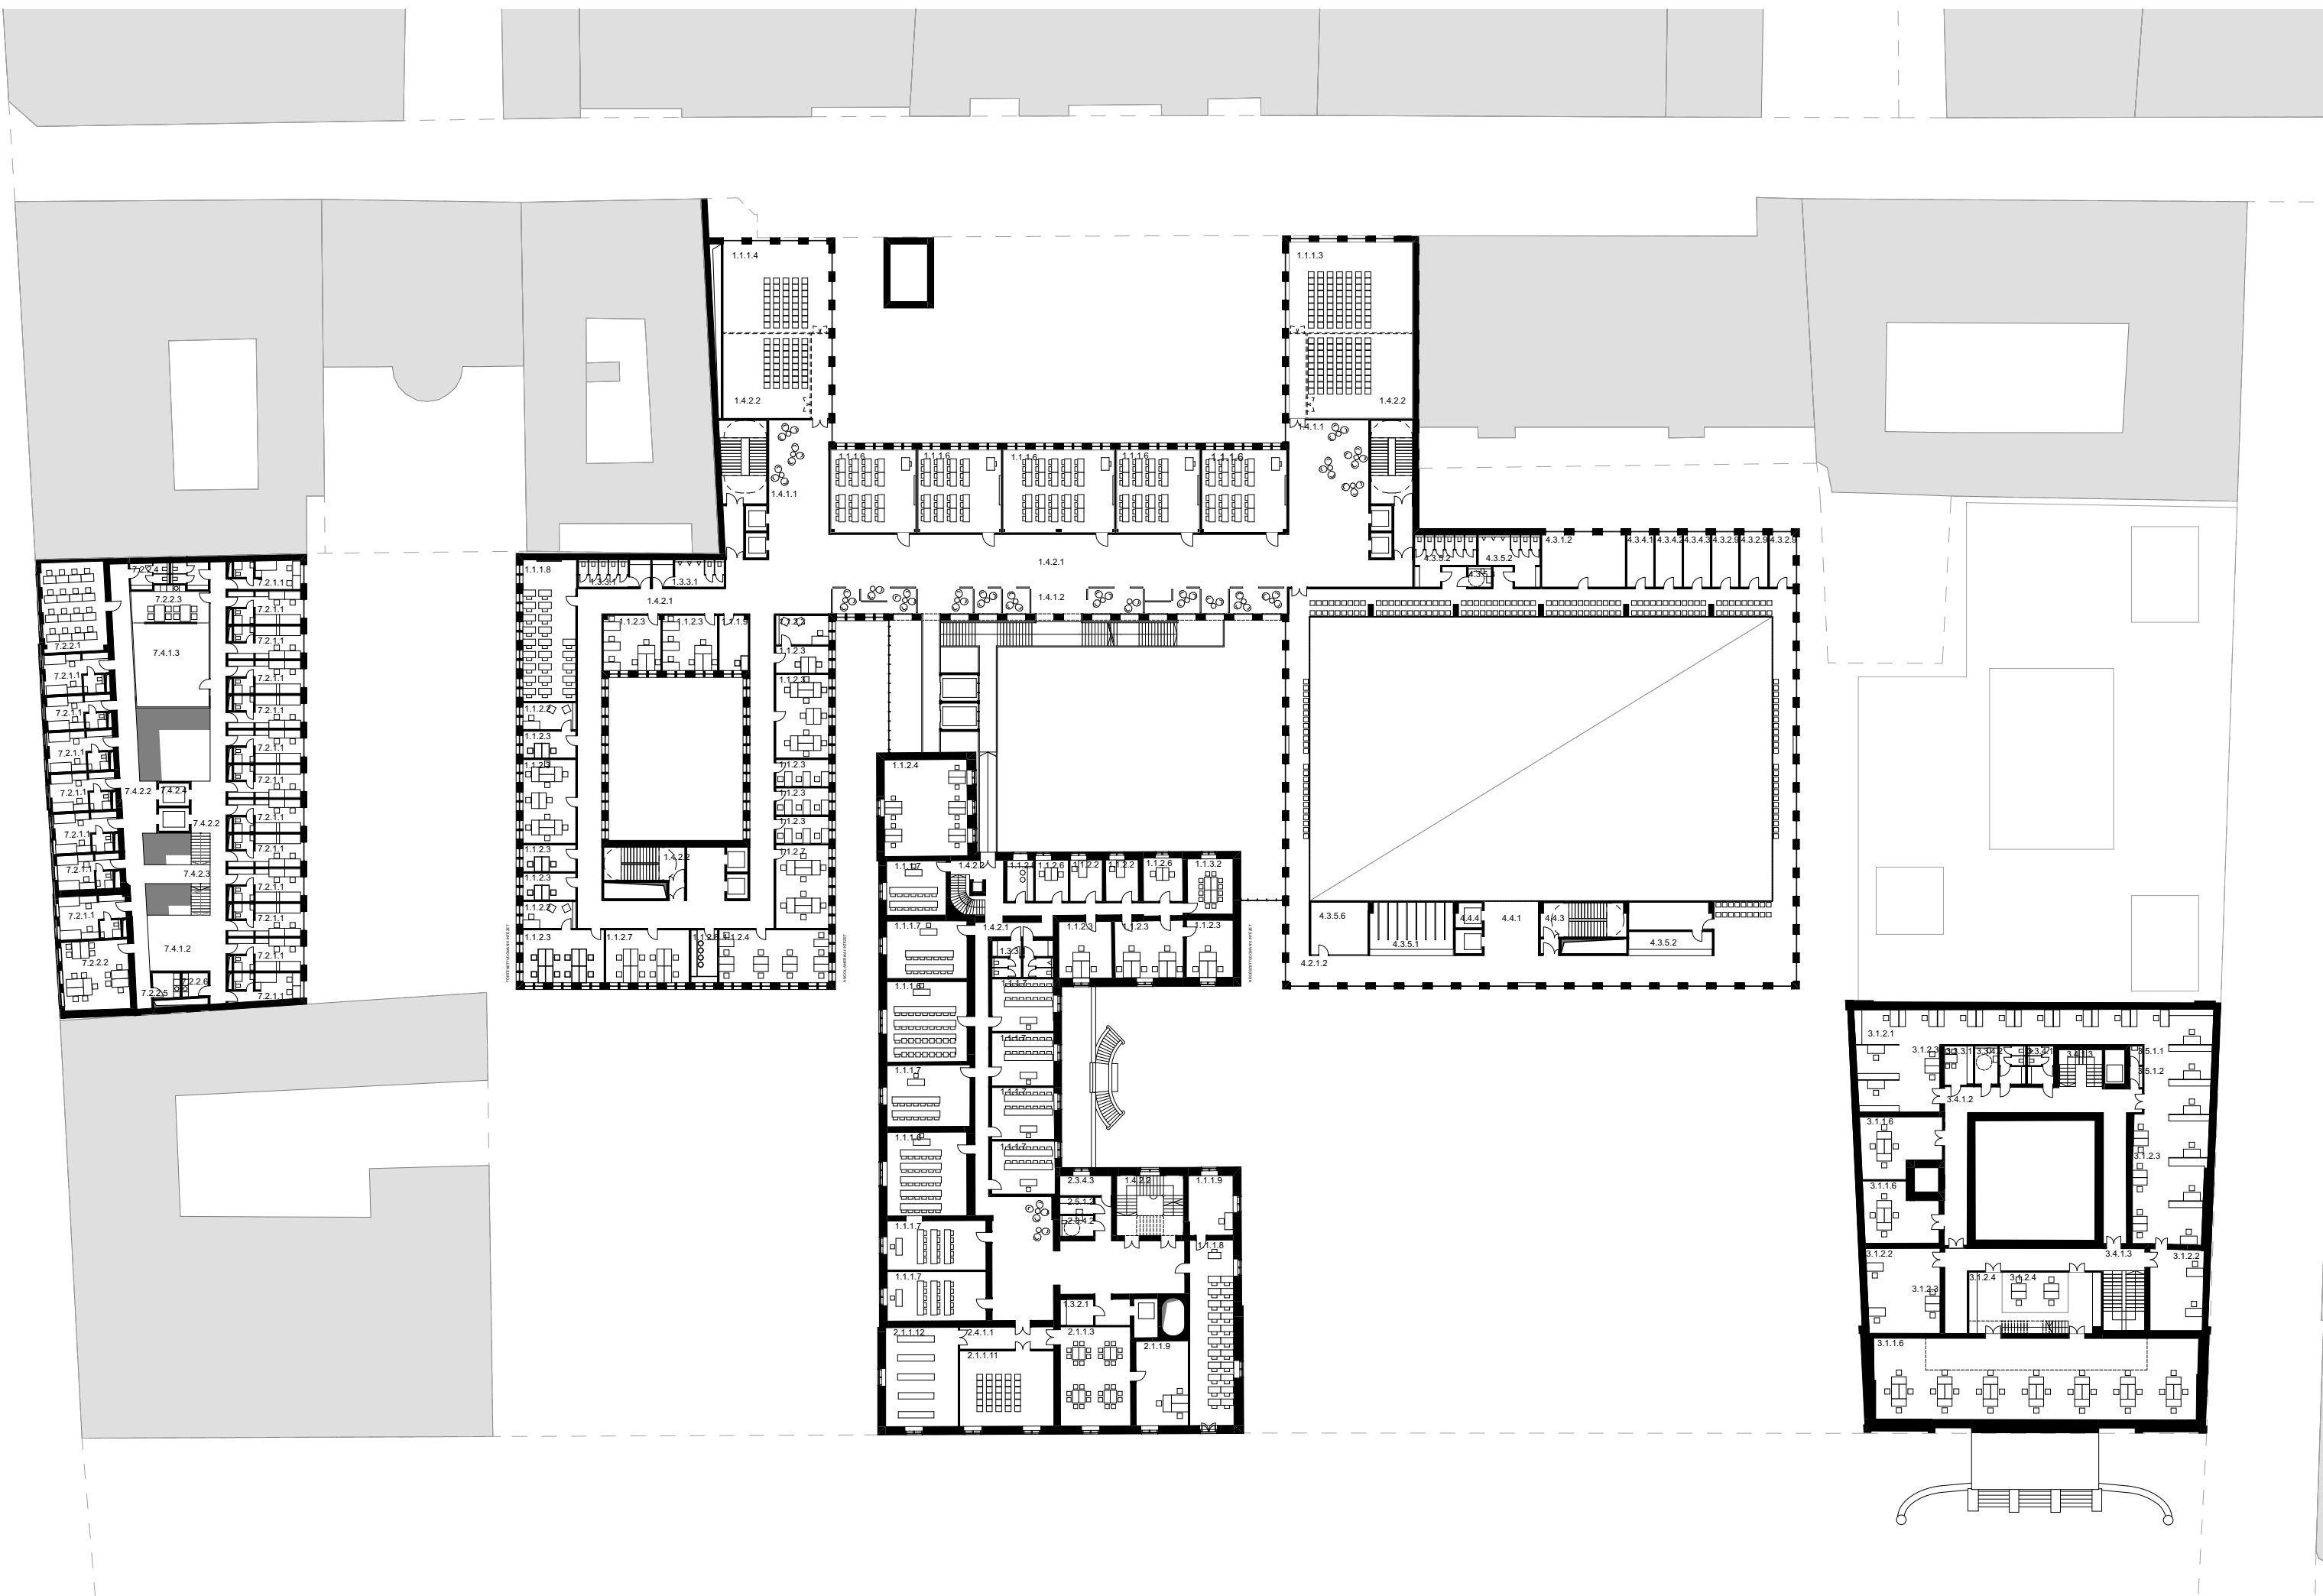

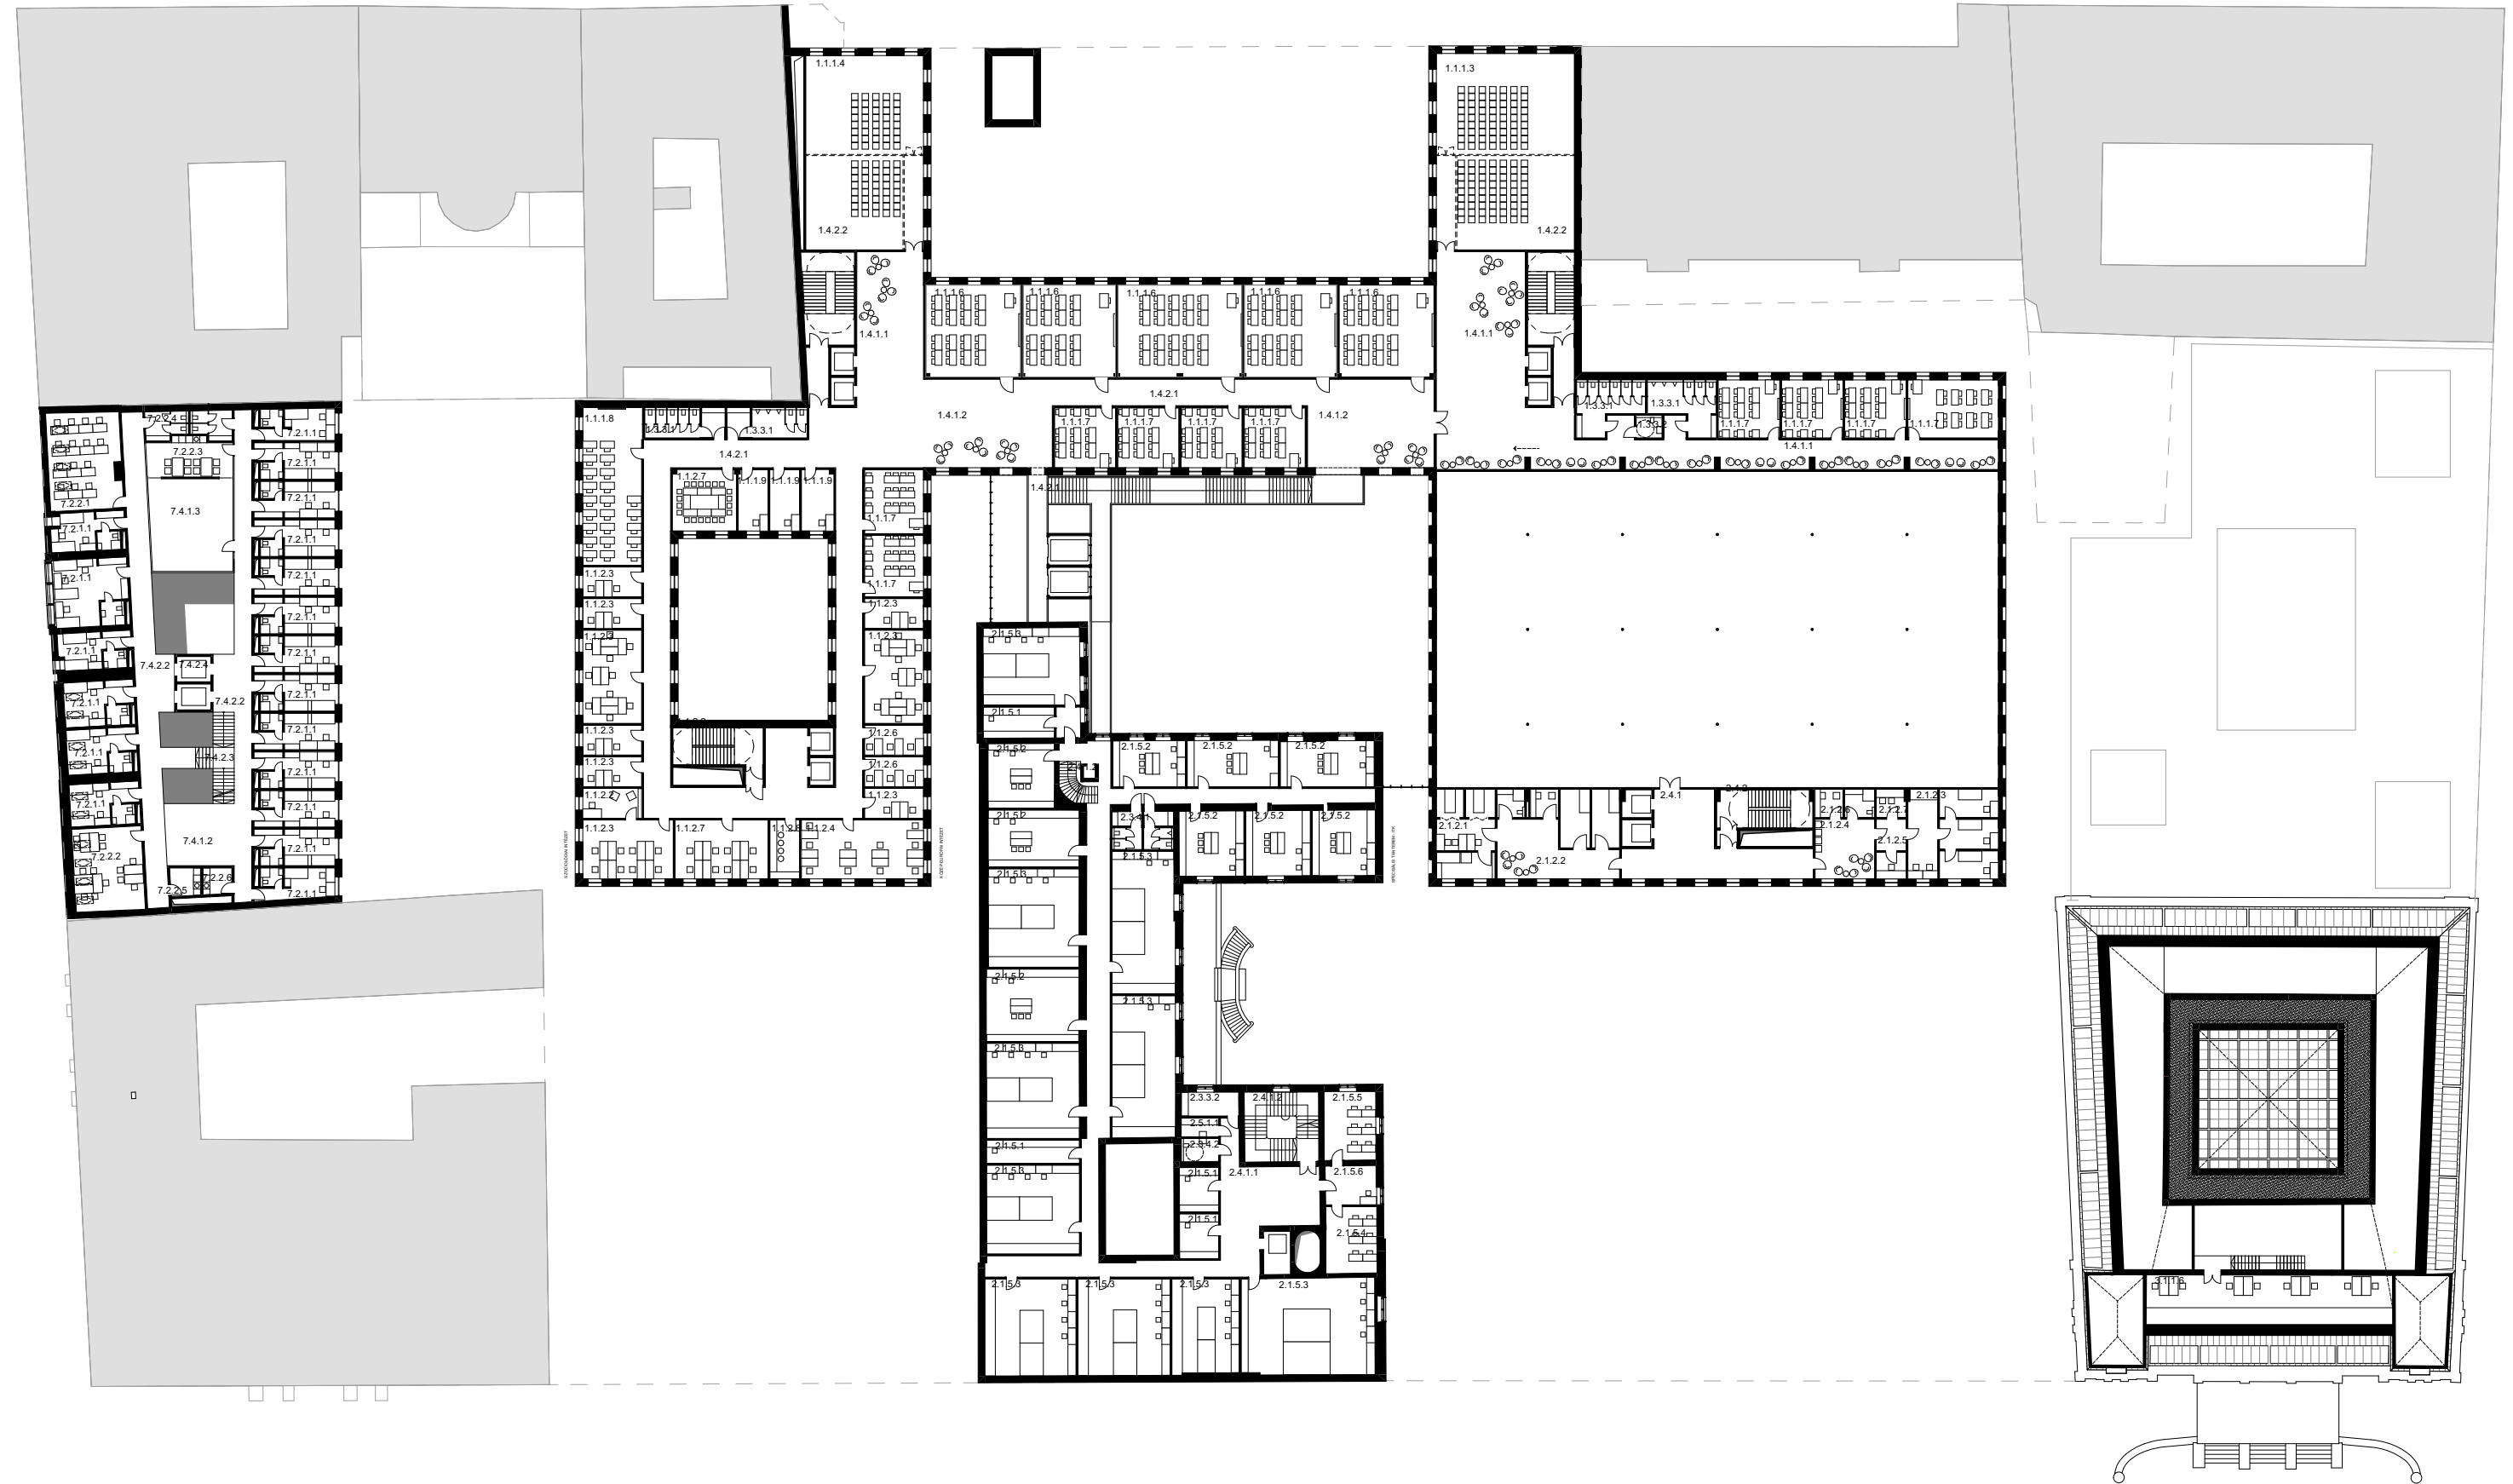


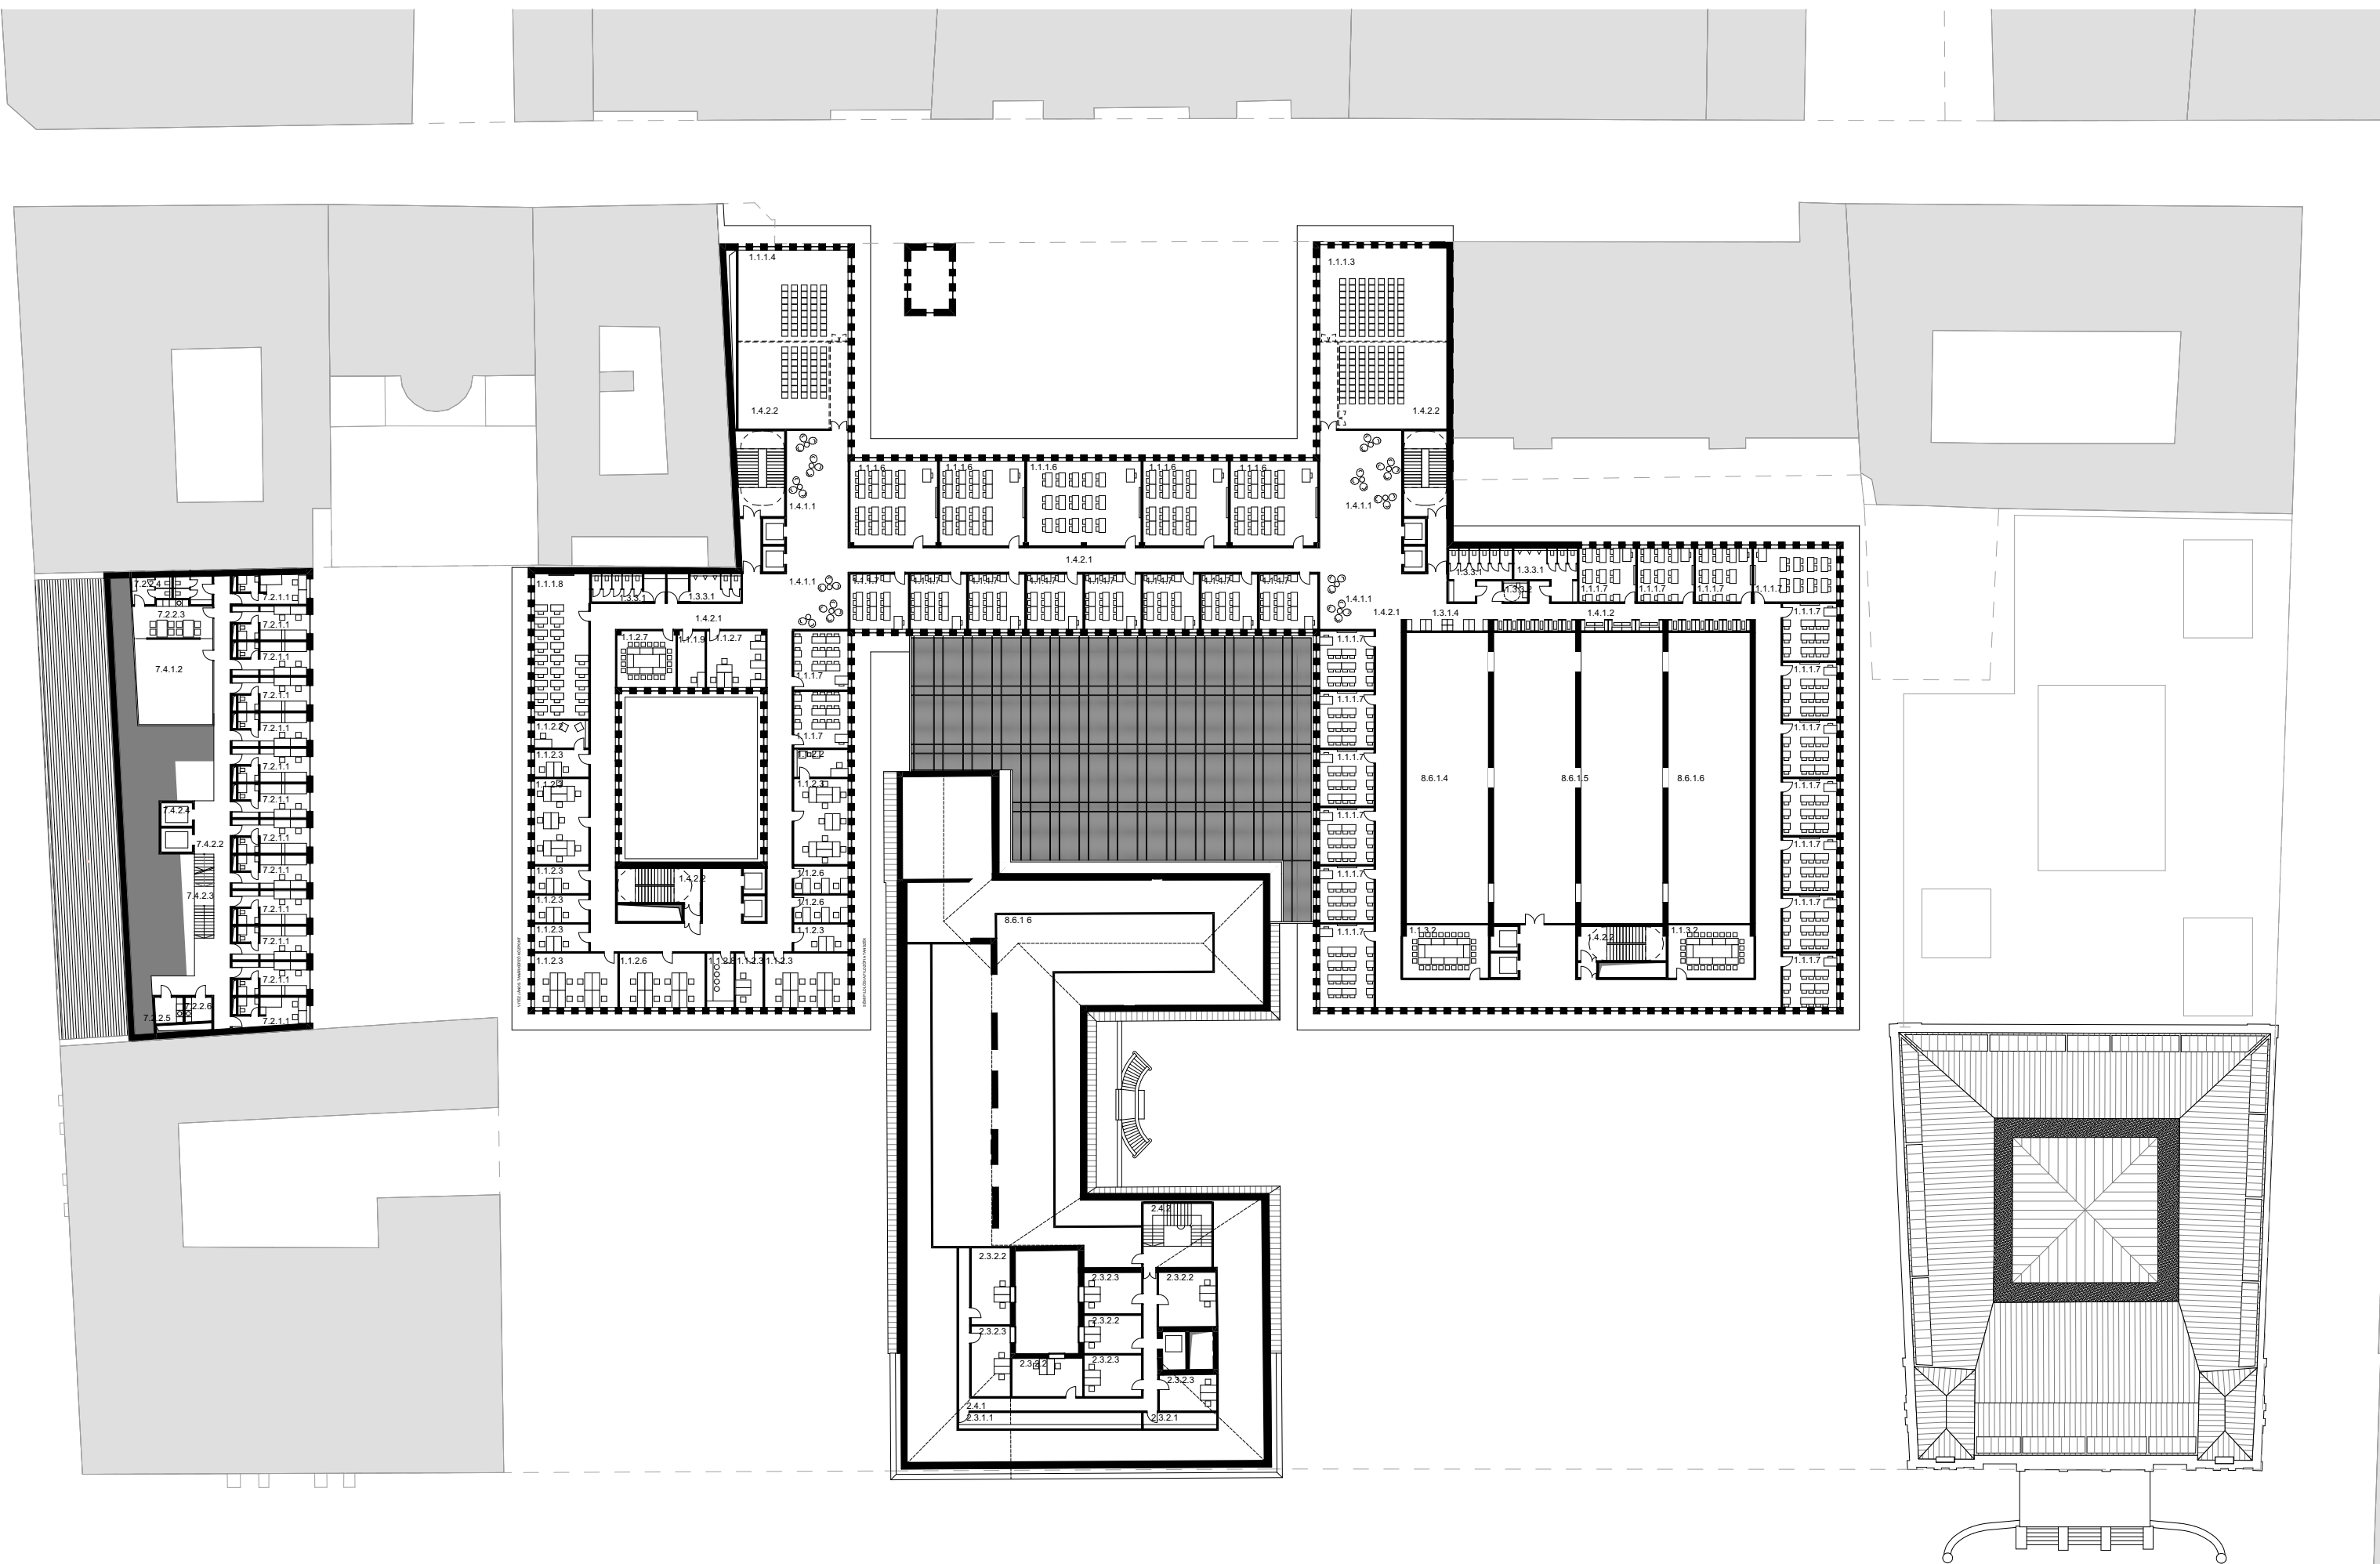

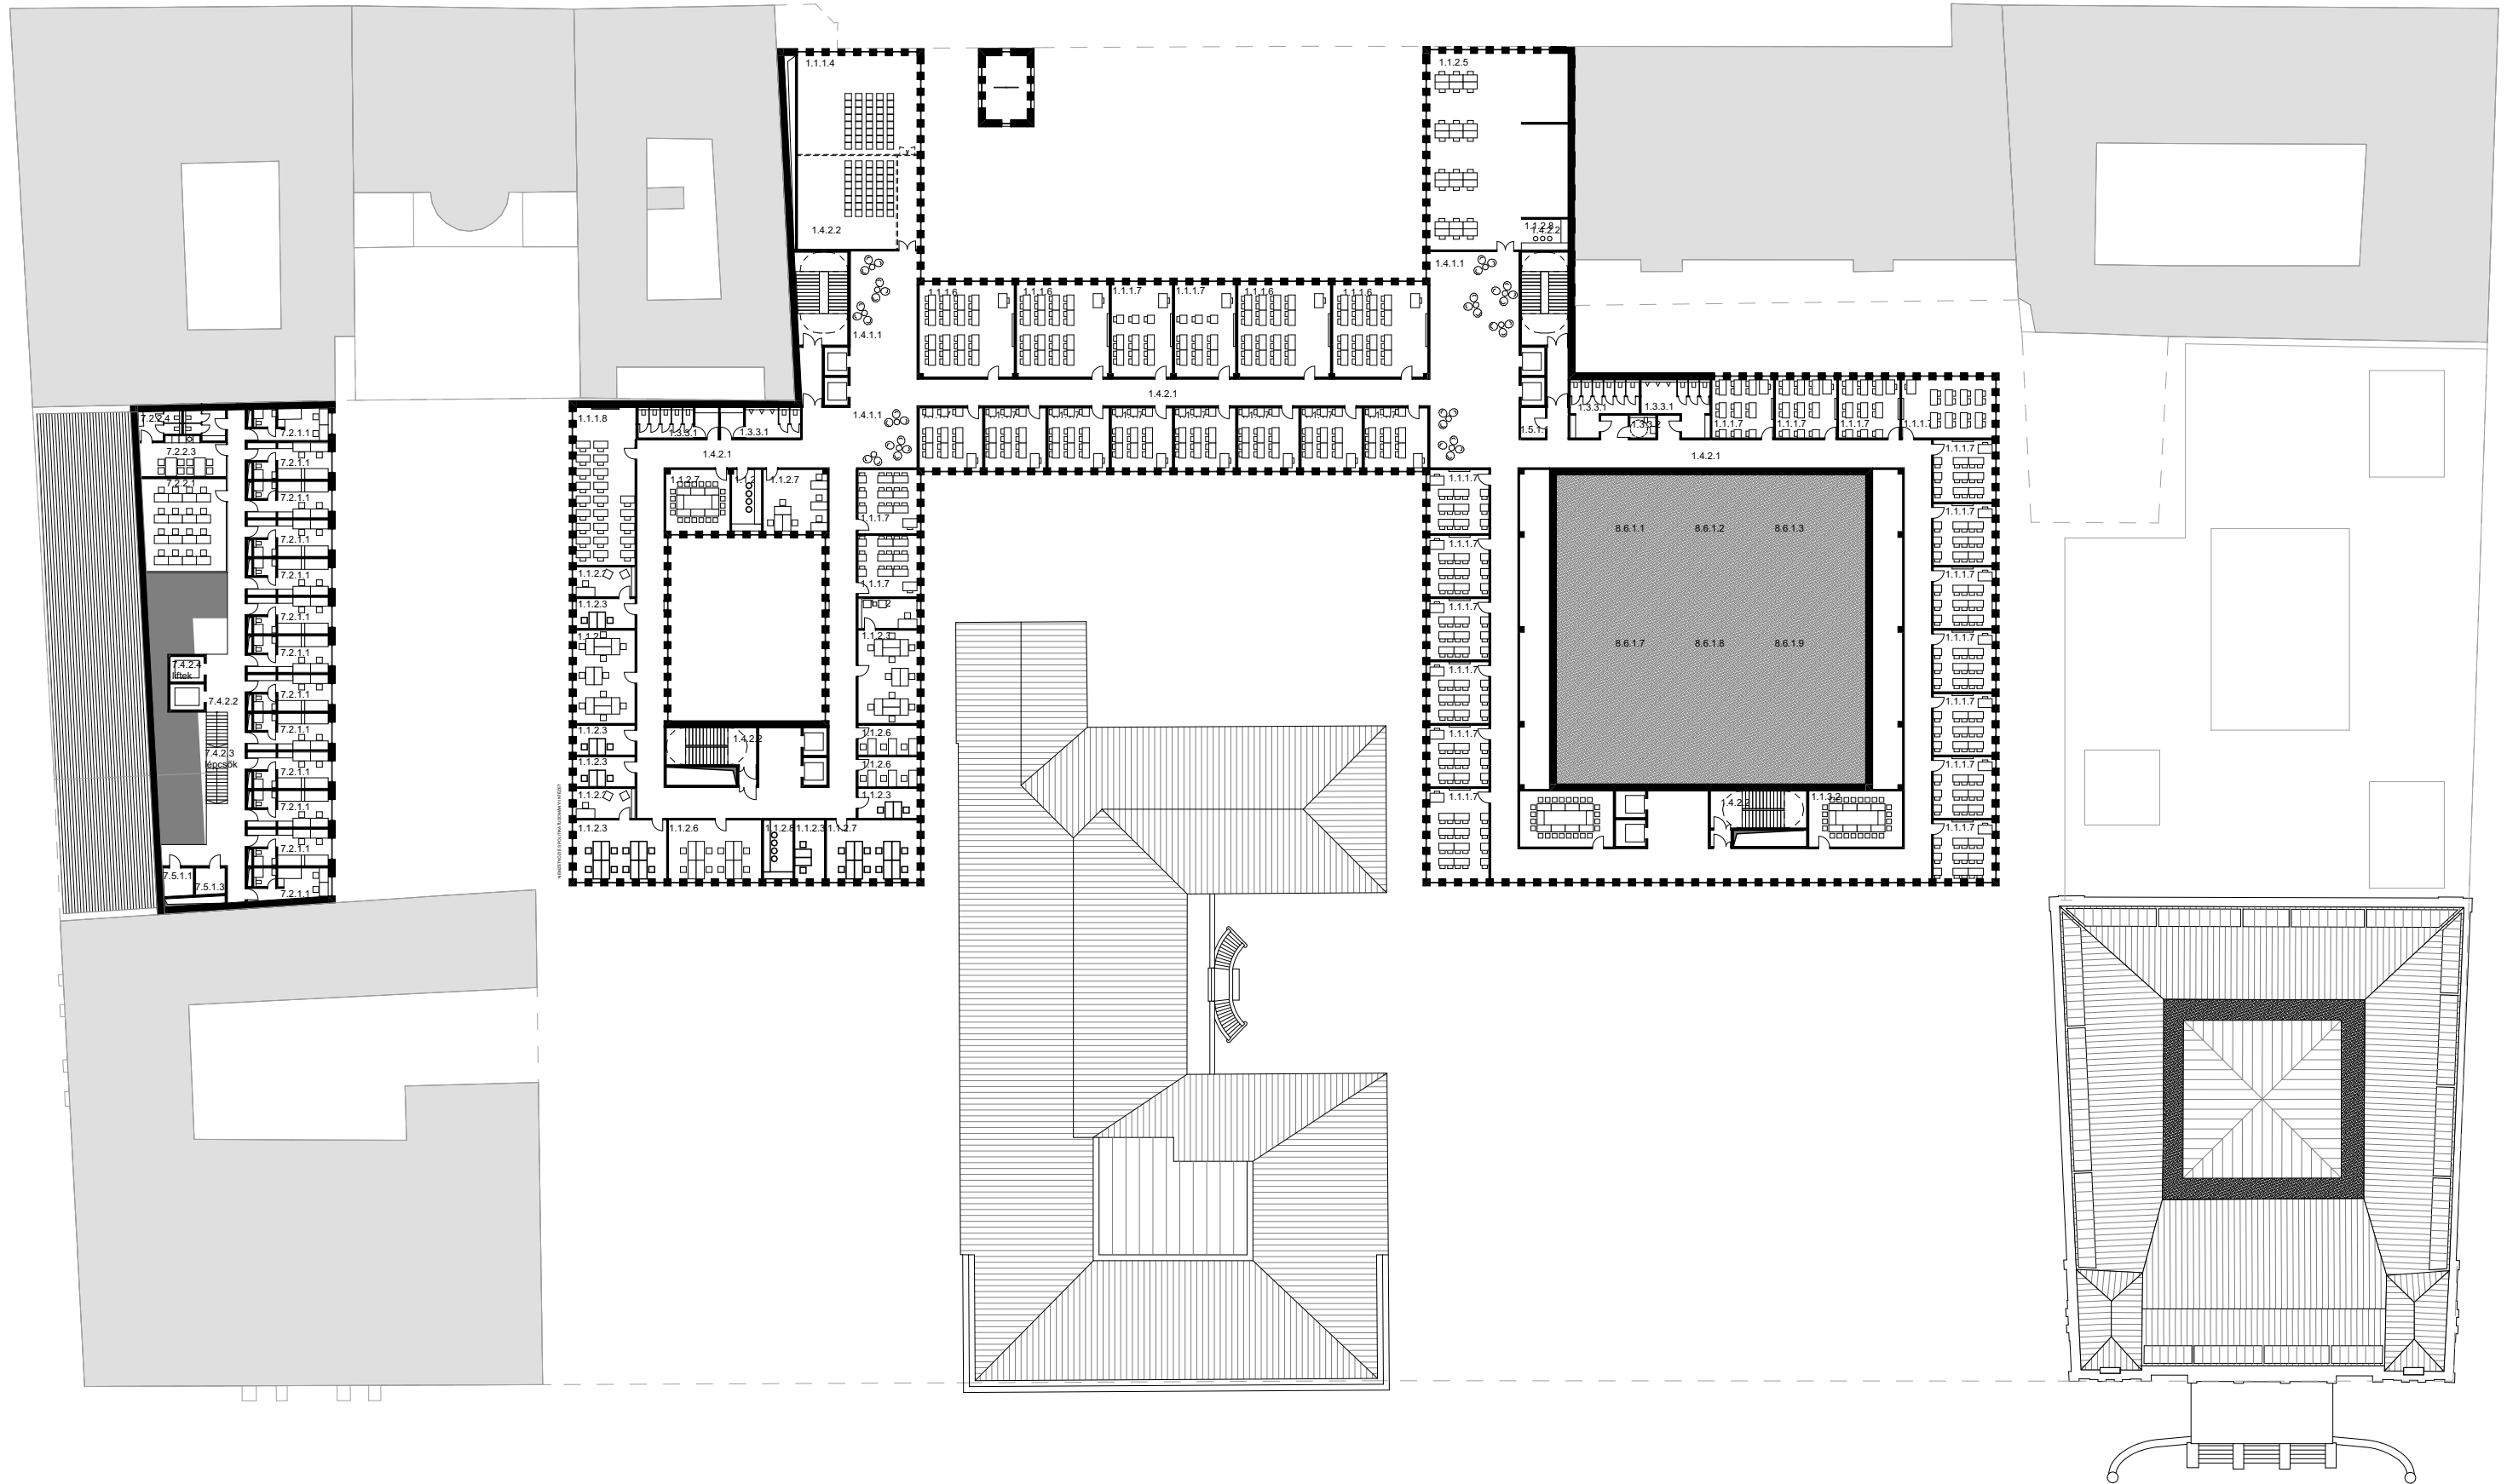


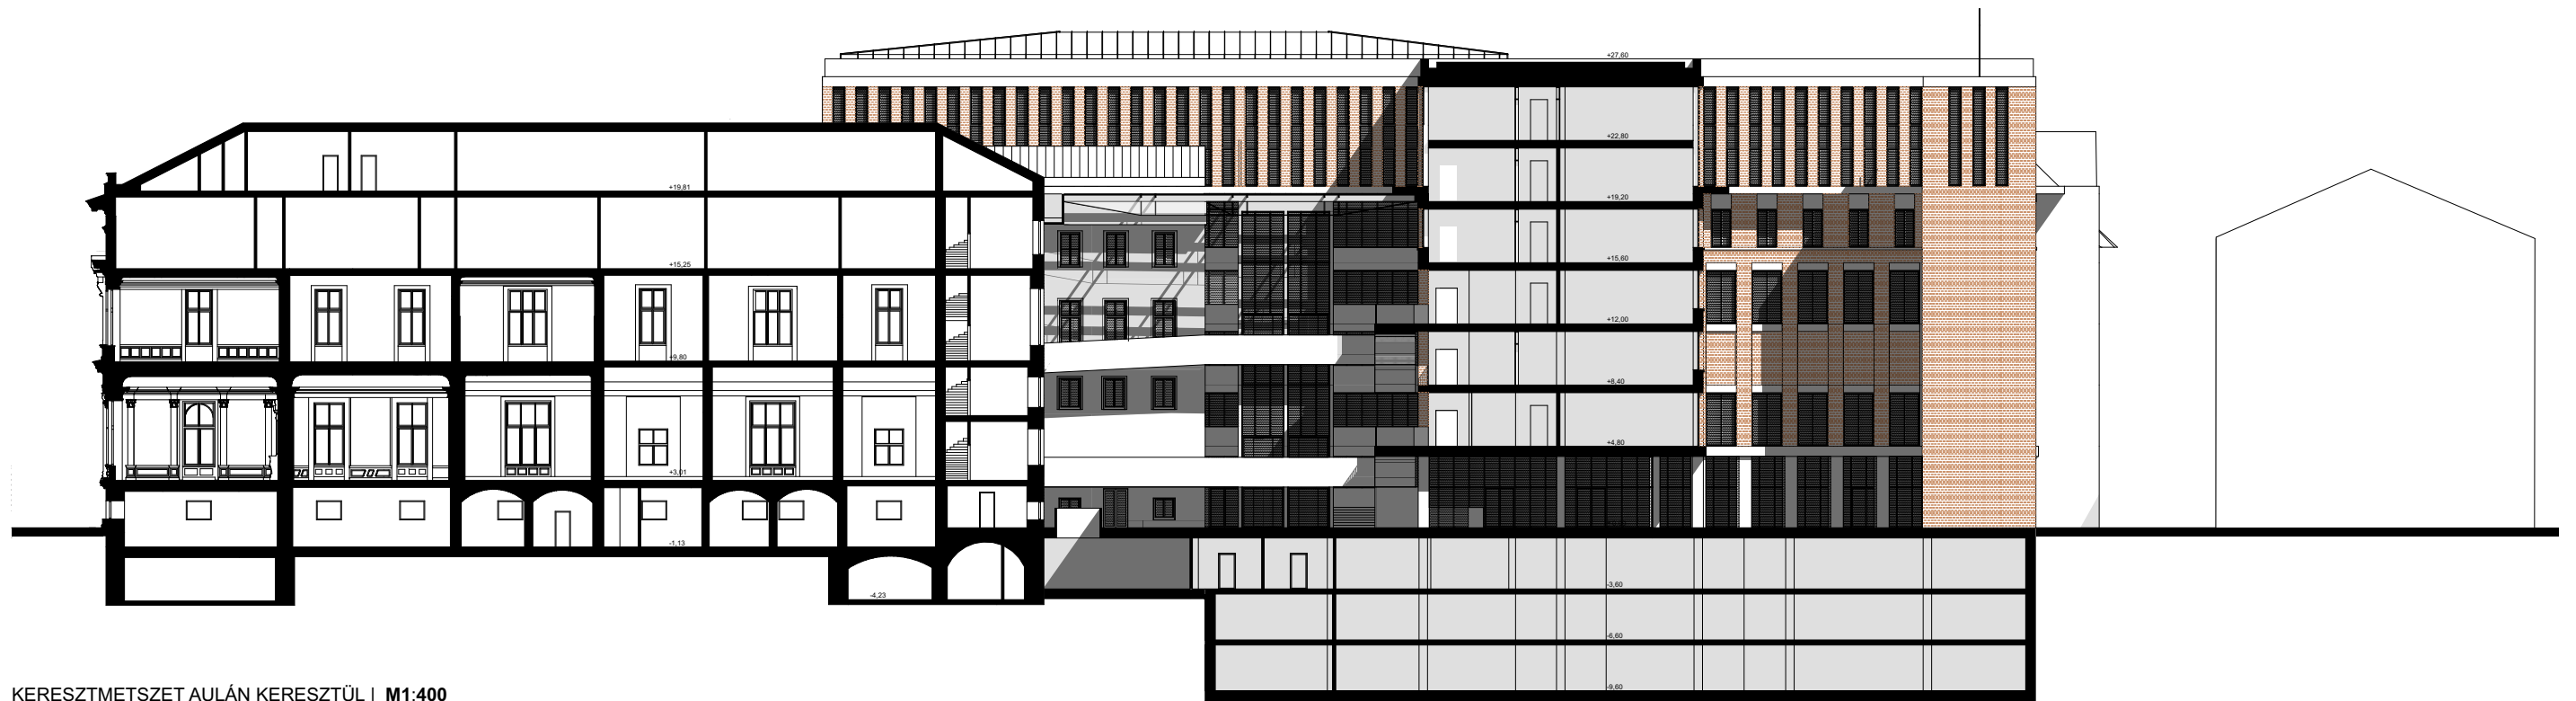

KERESZTMETSZET AULÁN KERESZTÜL | M1:400

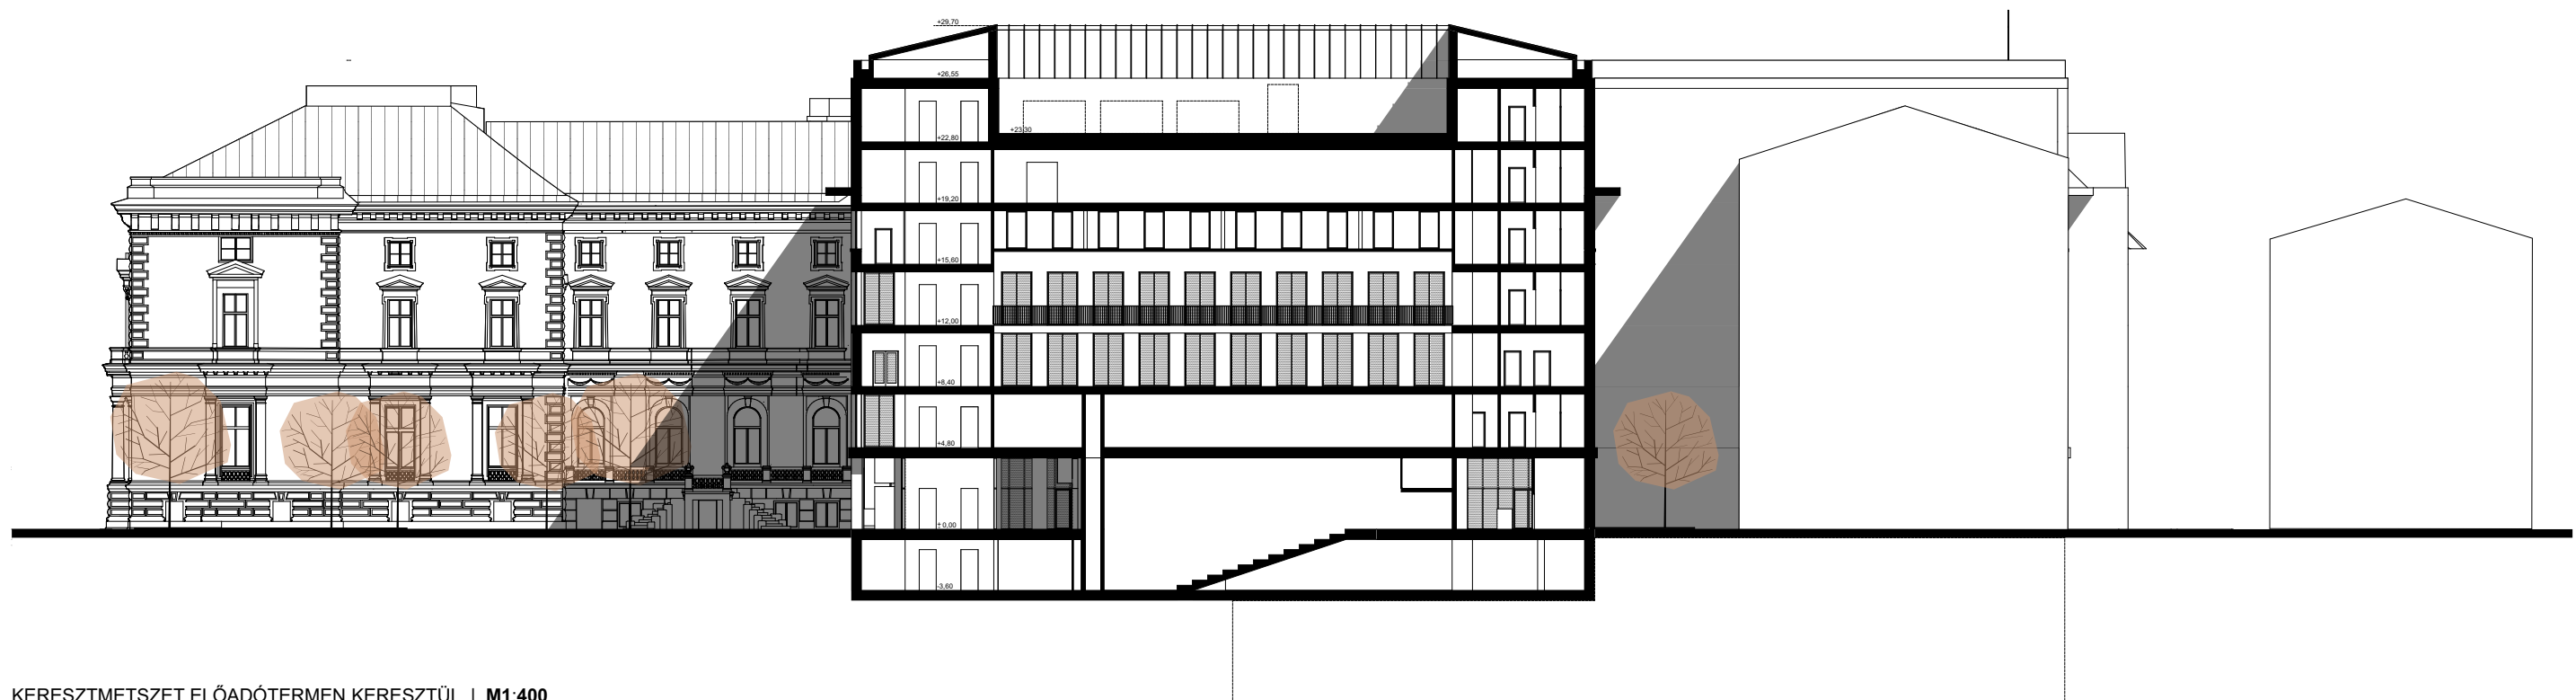


KERESZTMETSZET ELŐADÓTERMEN KERESZTÜL | M1:400

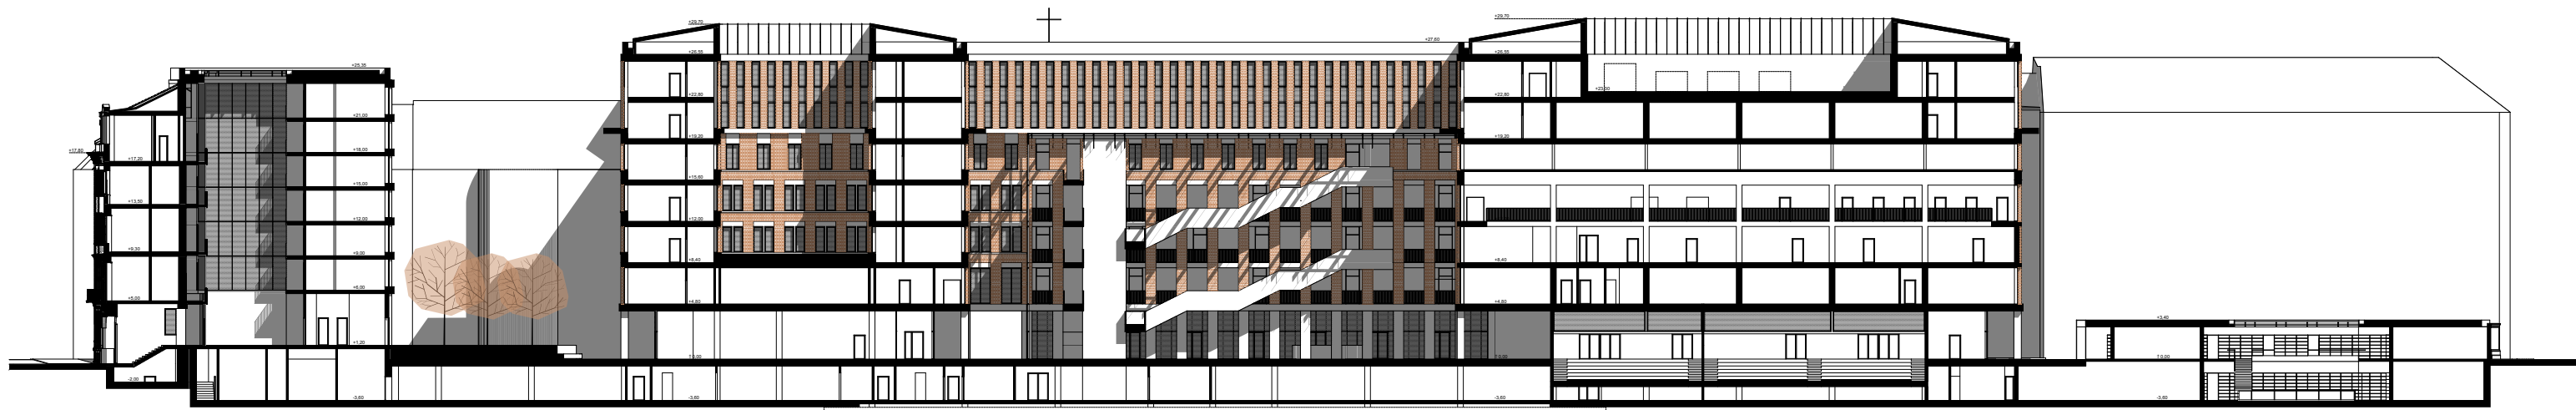


HOSSZMETSZET AULÁN KERESZTÜL | M1:400



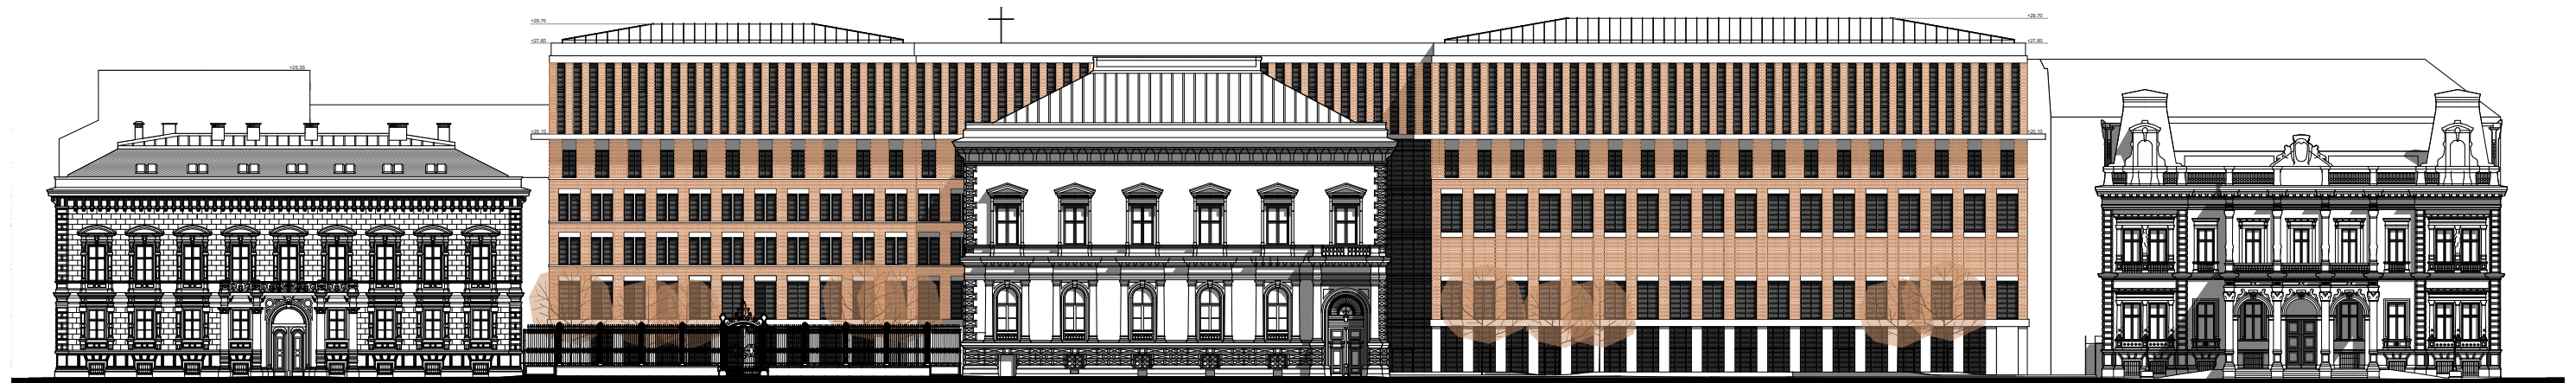

UTCAKÉP - POLLACK MIHÁLY TÉR | M1:550

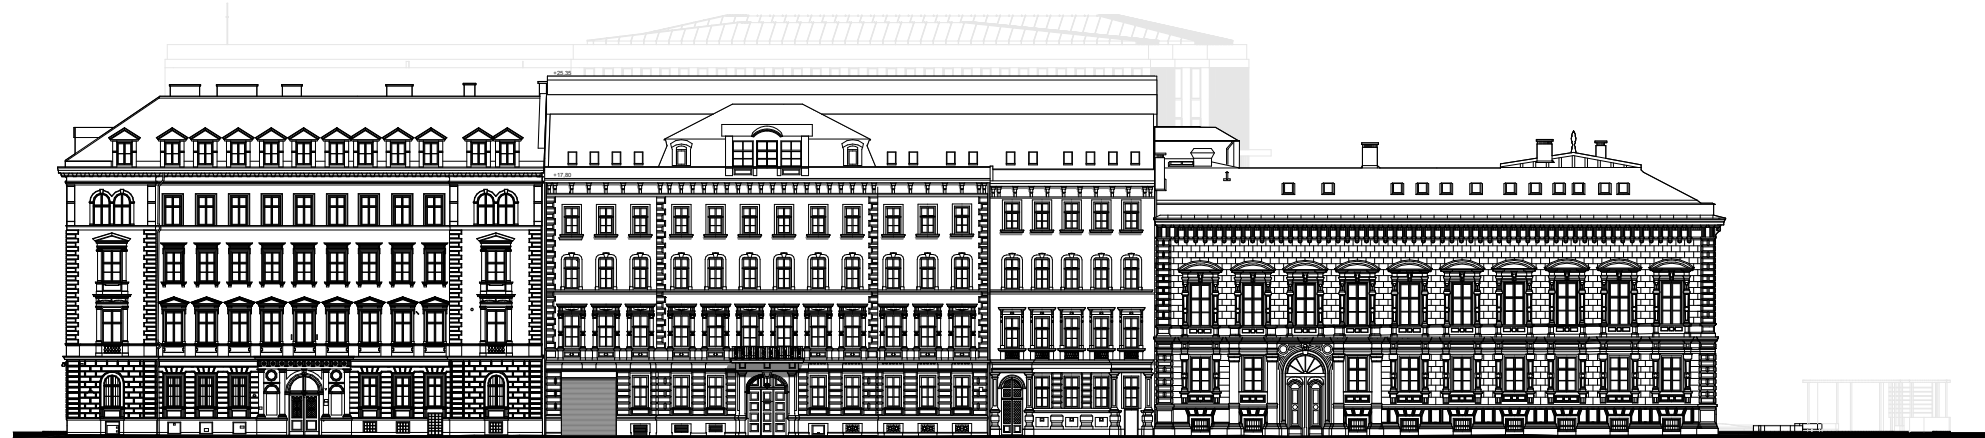


UTCAKÉP - BRÓDY SÁNDOR UTCA | M1:550





UTCAKÉP - SZENTKIRÁLYI UTCA | M1:550

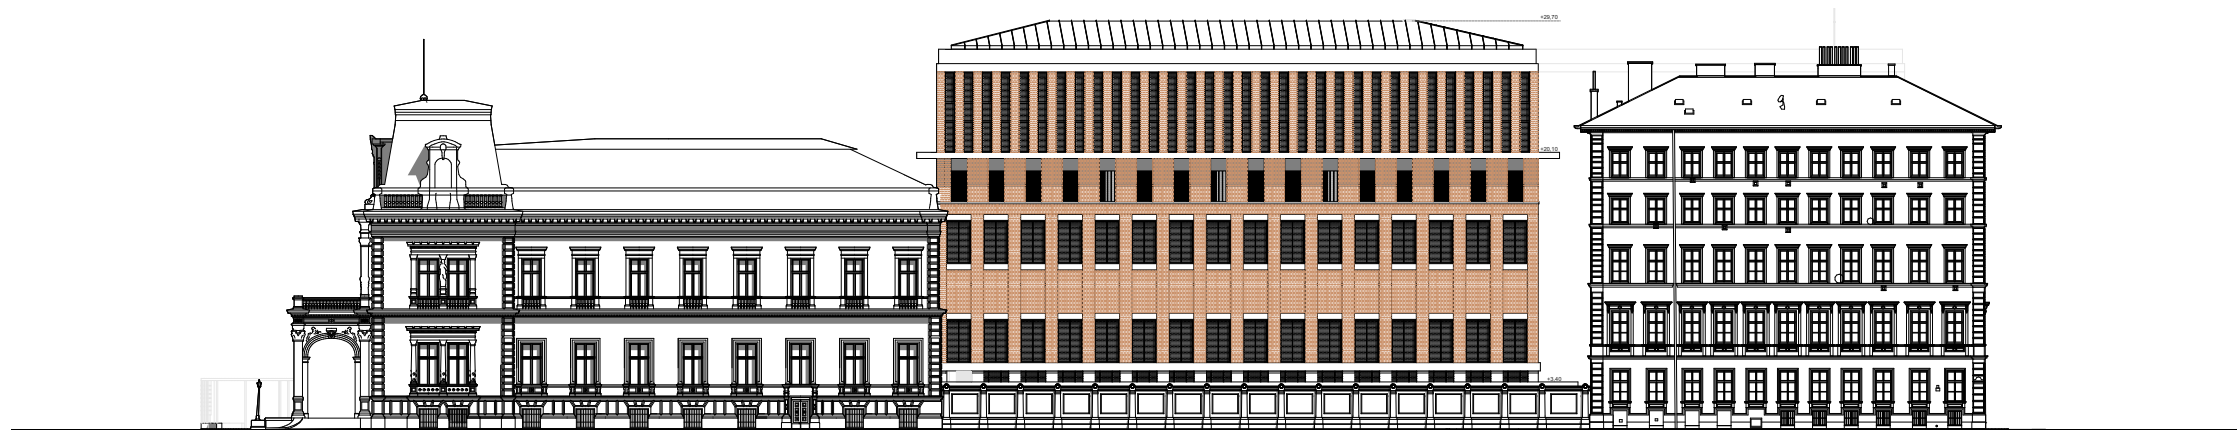

UTCAKÉP - MÚZEUM UTCA | M1:550

