**HELYSZÍNRAJZ** 1:500

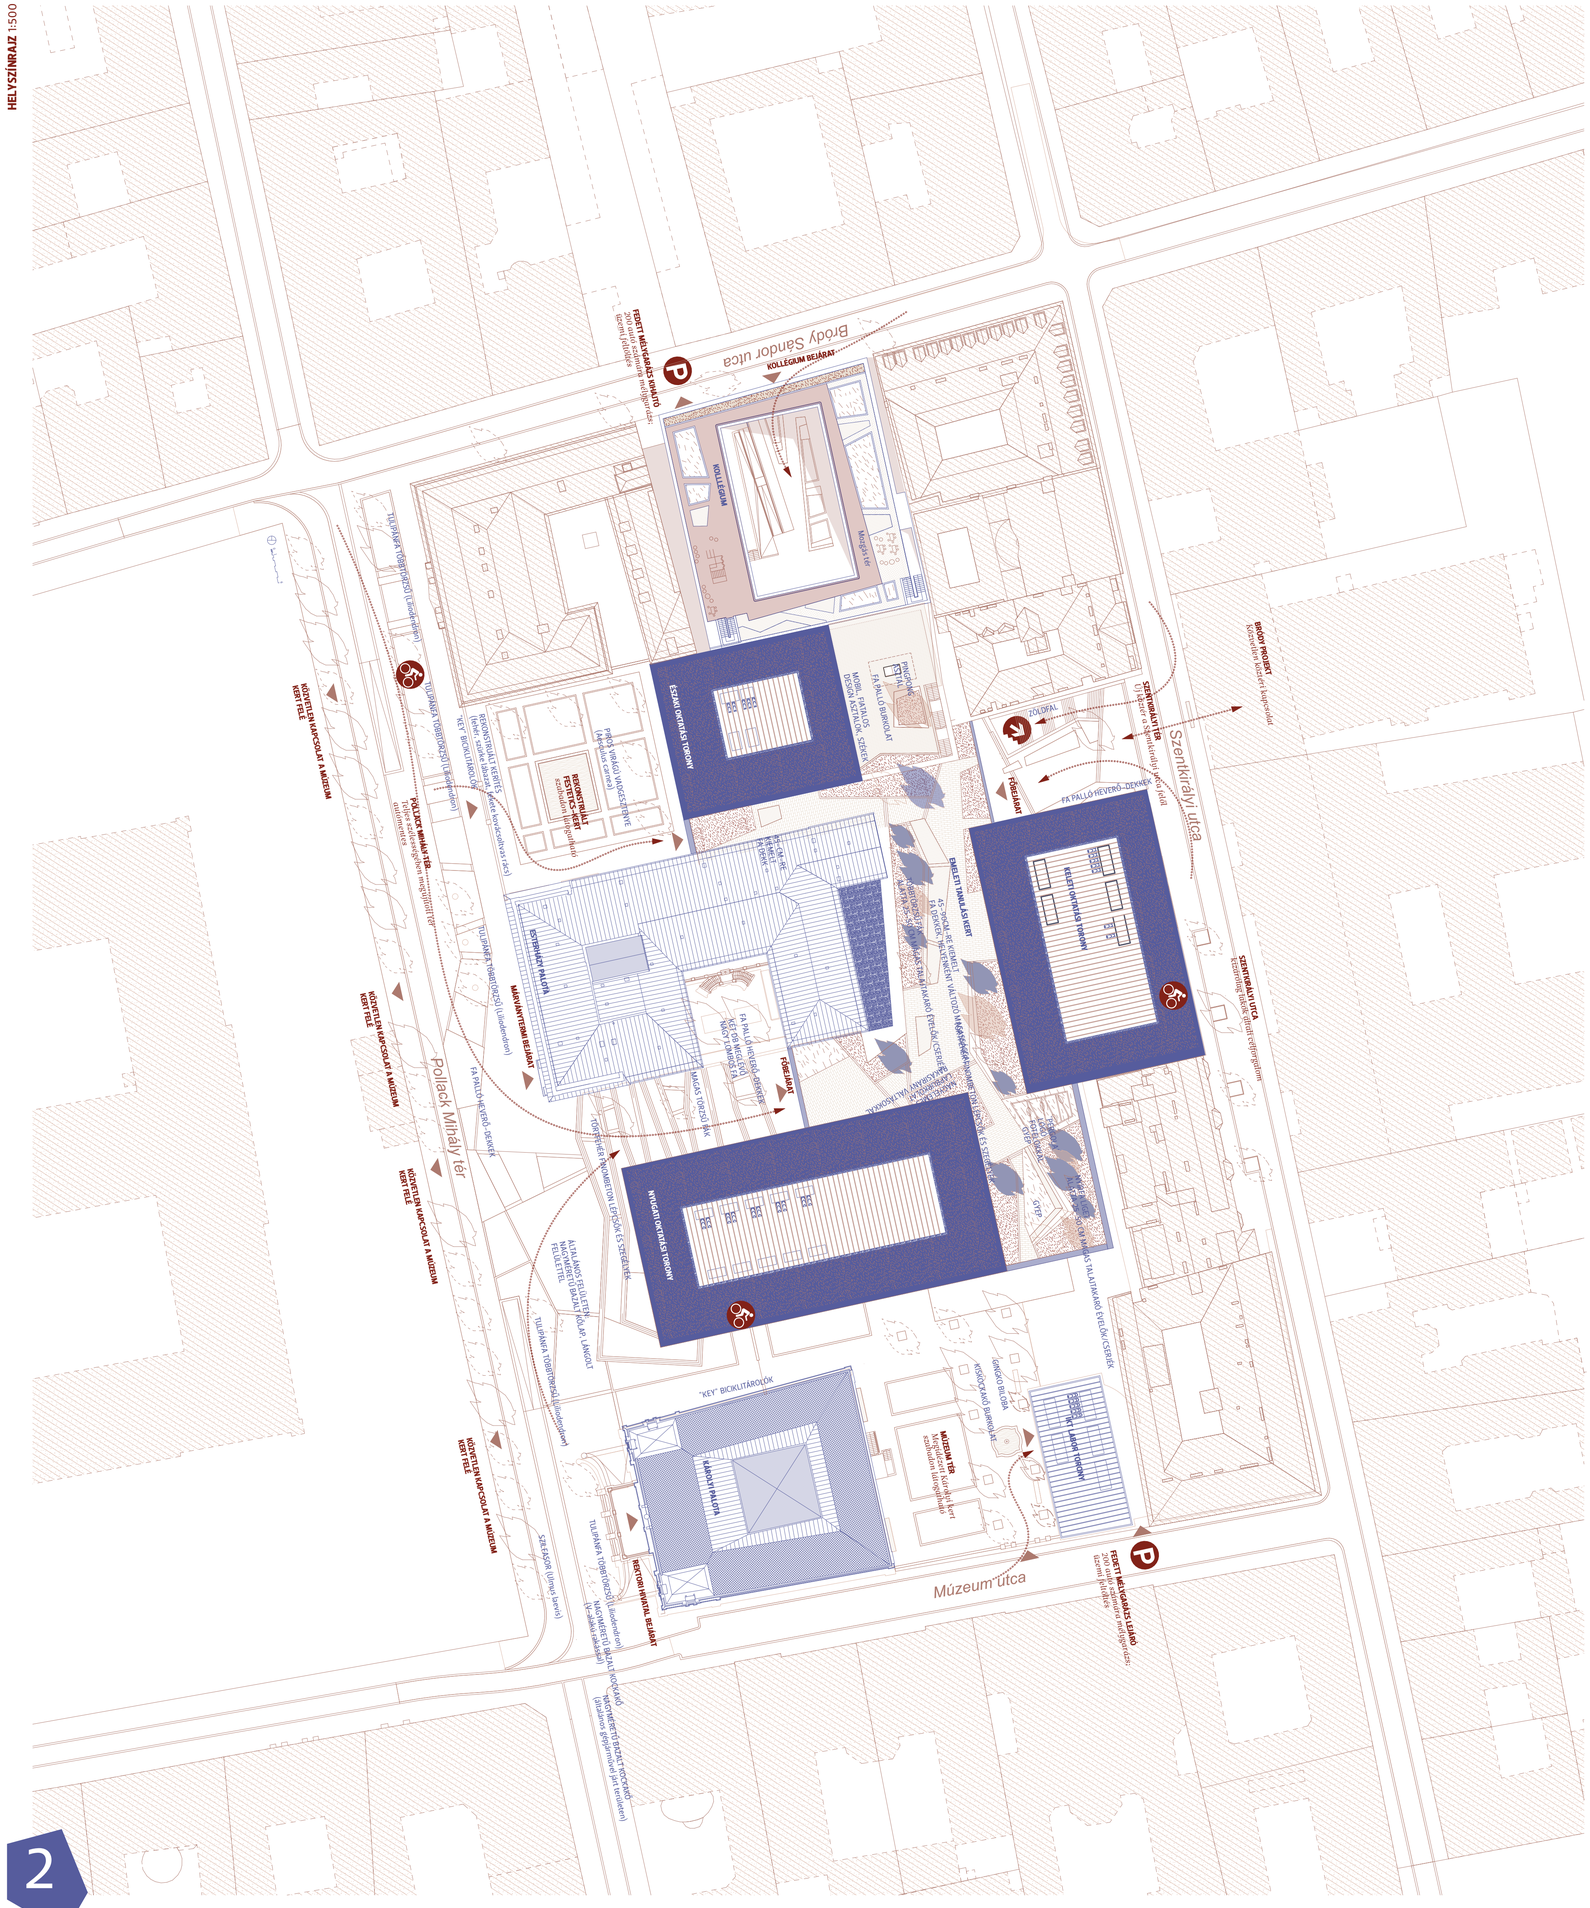


**TÁVLATI KÉP** előtérben a Pollack Mihály térrel

**SZENTKIRÁLYI TÉR** – a PPKE két campusának új köztere