




NYUGATI OKTATÁSI TORONY 2. emeleti alaprajz 1:500

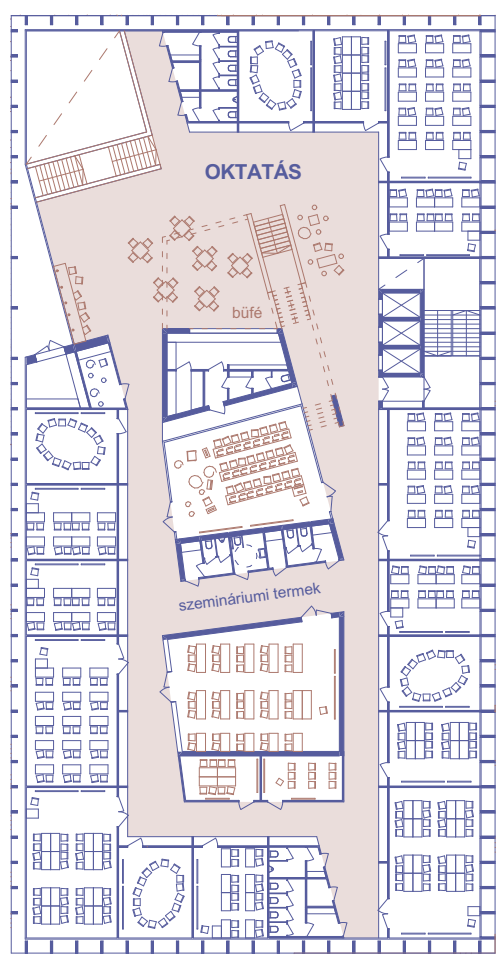


NYUGATI OKTATÁSI TORONY 3. emeleti alaprajz 1:500

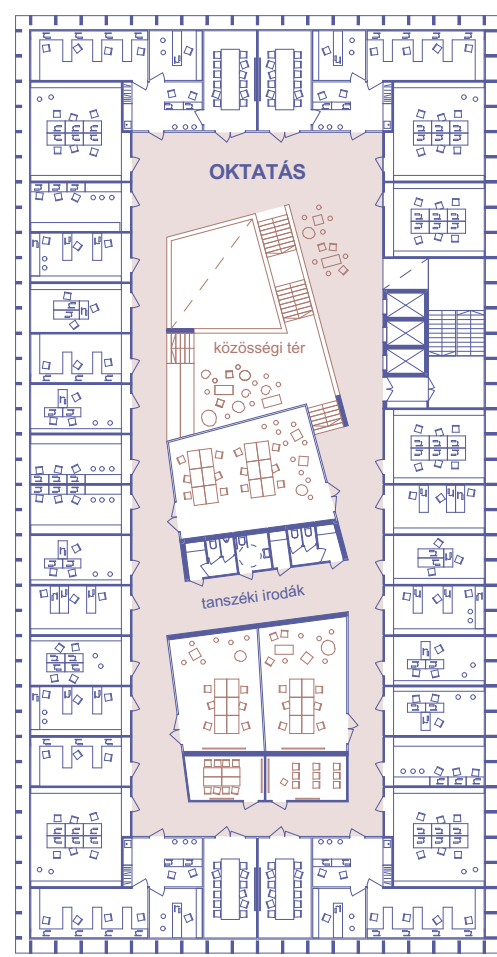


NYUGATI OKTATÁSI TORONY 4. emeleti alaprajz 1:500

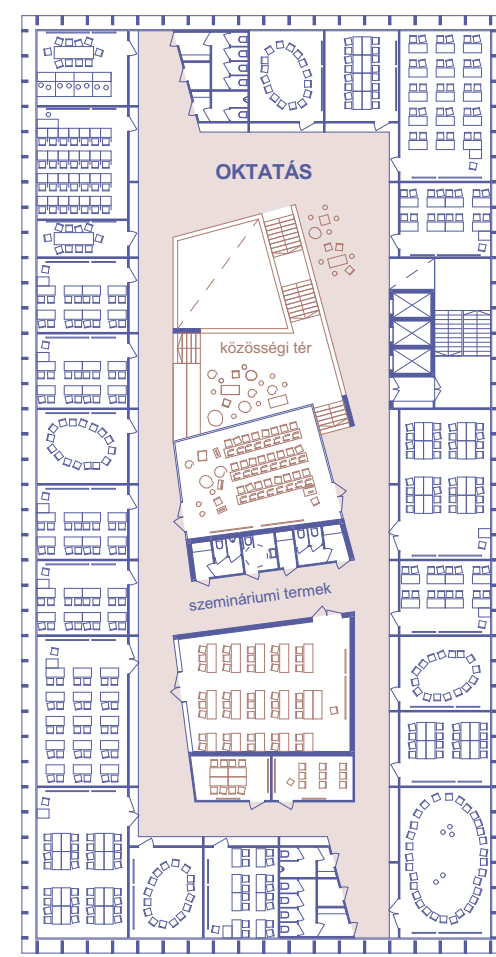


NYUGATI OKTATÁSI TORONY 5. emeleti alaprajz 1:500

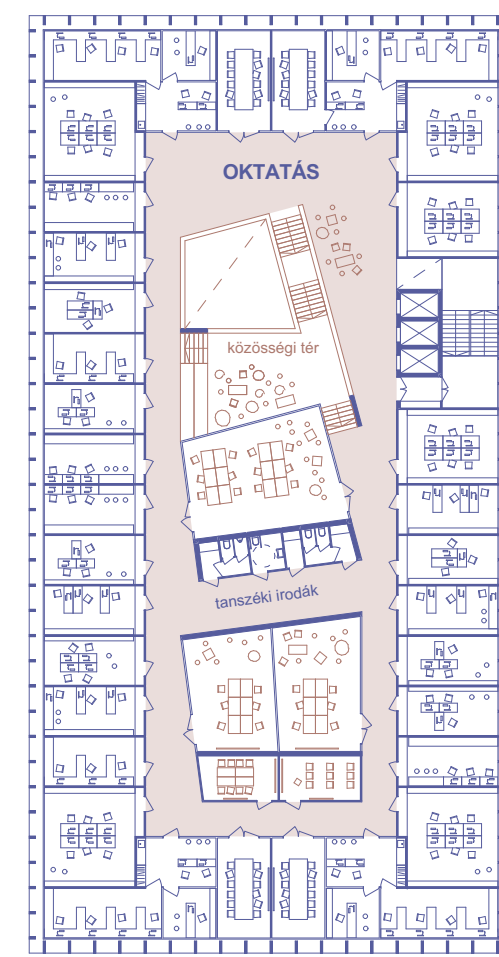

NYUGATI OKTATÁSI TORONY 6. emeleti alaprajz 1:500

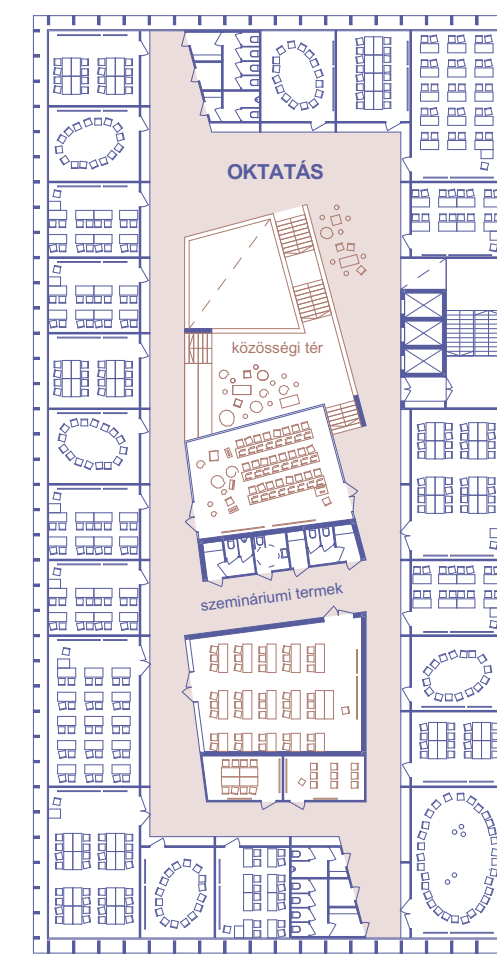

"B" KERESZTMETSZET az északi oktatási tornyon és a Pollack téri bejárati lépcsőn keresztül 1:250

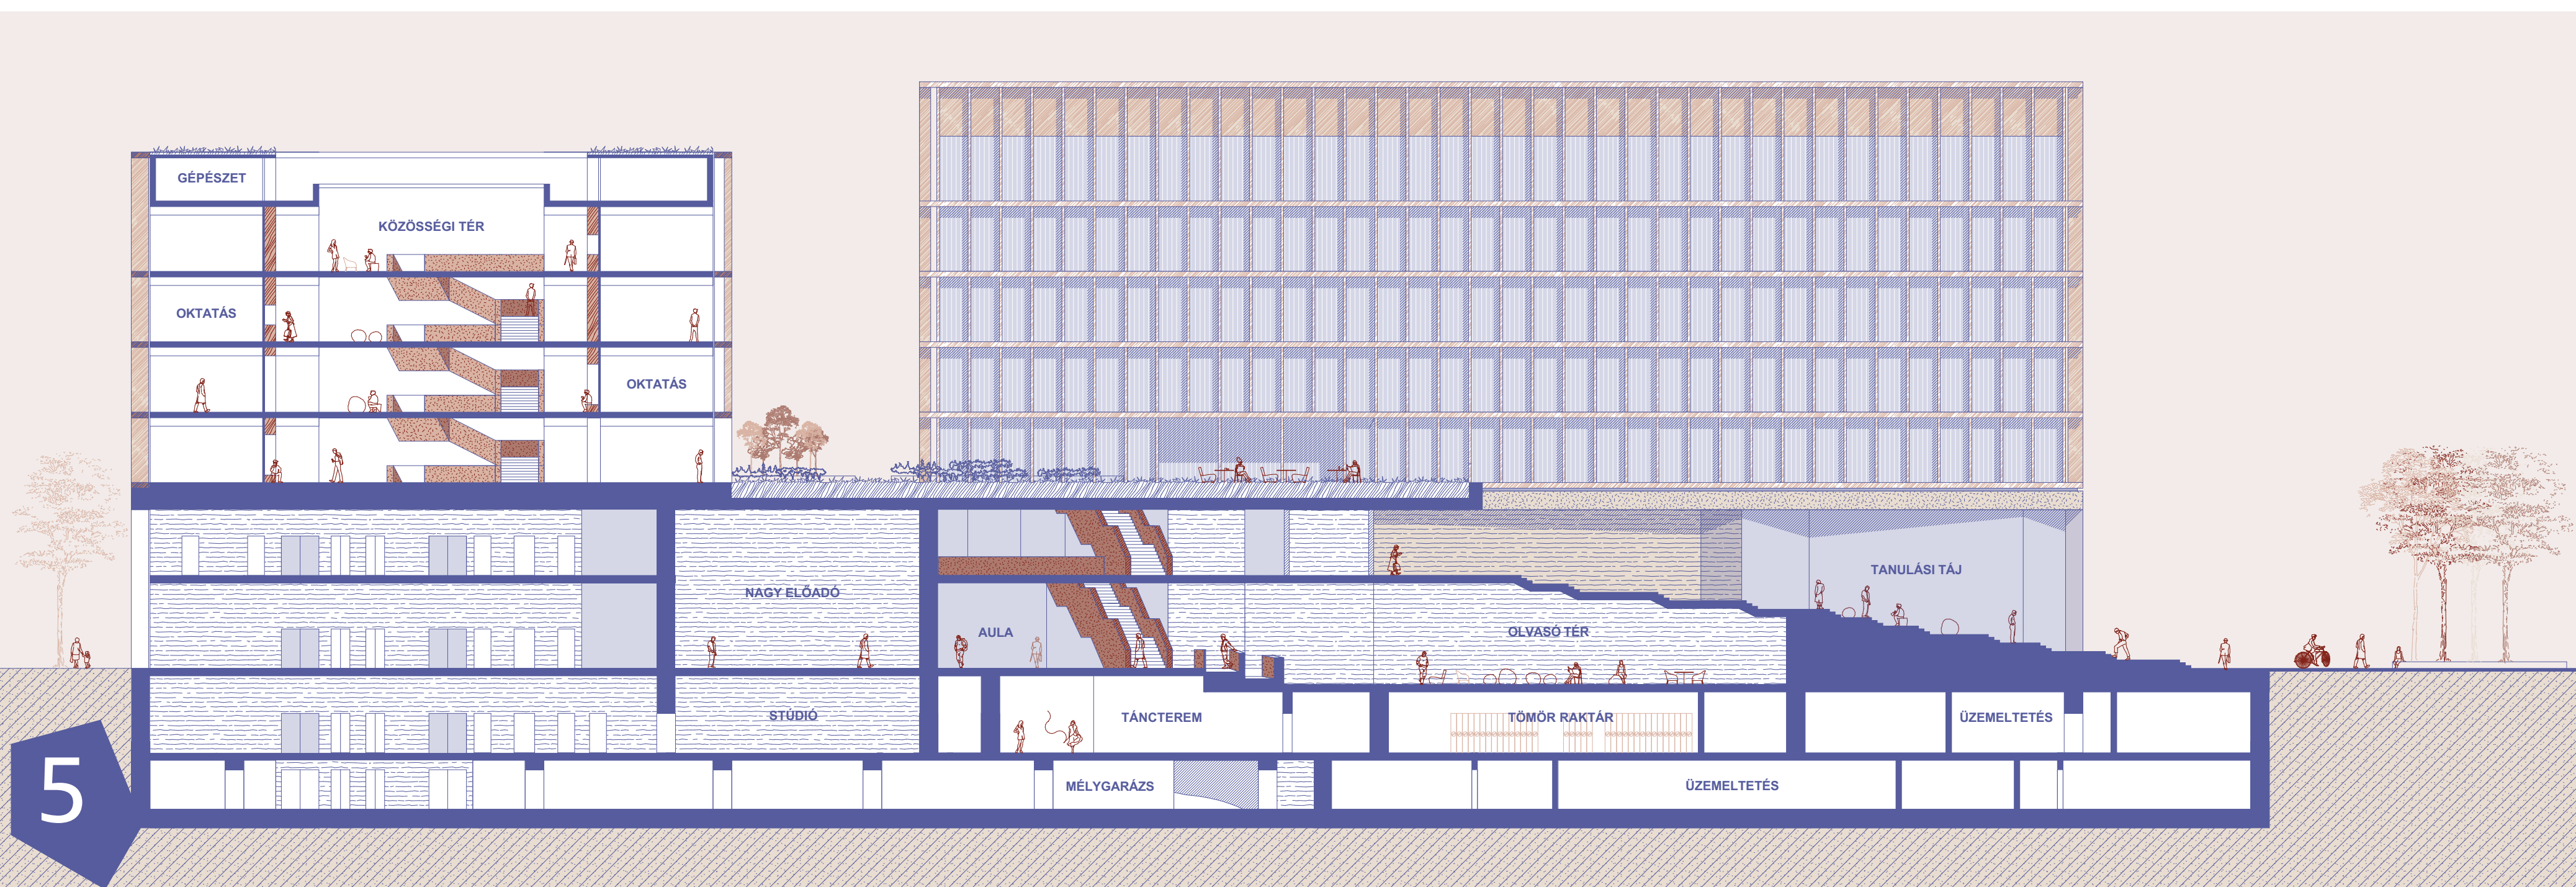

5

TÁVLATIKÉP - előtérben a Szentkirályi utca



HOMLOKZATOK - a feltáruzó látvány a Pollack Mihály tér és a Múzeum utca sarkáról



HOMLOKZATOK - az ITK épülettömb a Múzeum utcából

