



TANULÁSI TÁJ – két szintet is vizuálisan összekapcsol az utcával és a meglévő PPKÉ épülettel

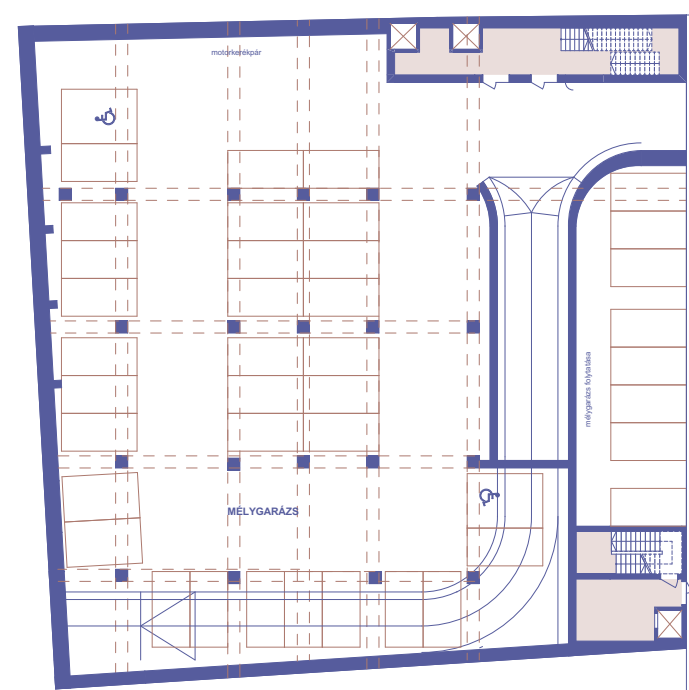

KOLLÉGIUM -2. pincszinti alaprajz 1:500

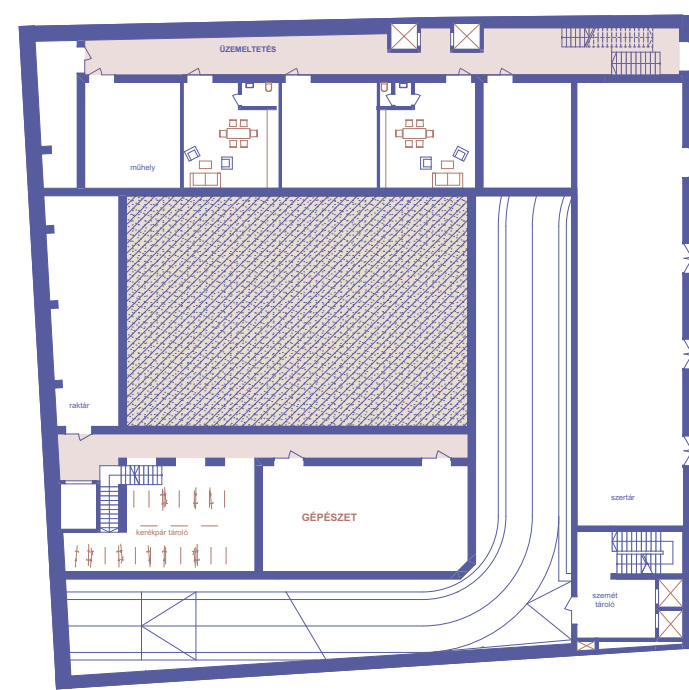


KOLLÉGIUM -1. pincszinti alaprajz 1:500




KOLLÉGIUM földszinti alaprajz 1:500




KOLLÉGIUM 1. emeleti alaprajz 1:500

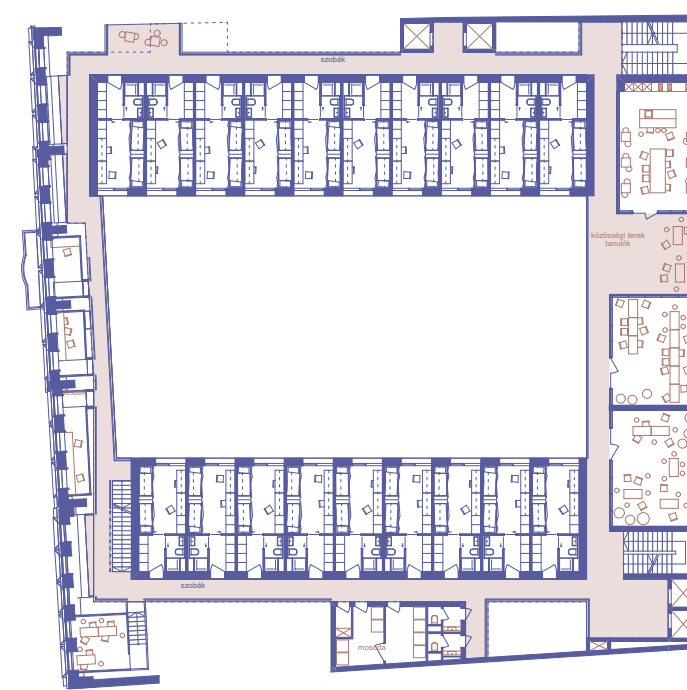


KOLLÉGIUM 2-4. emeleti alaprajz 1:500

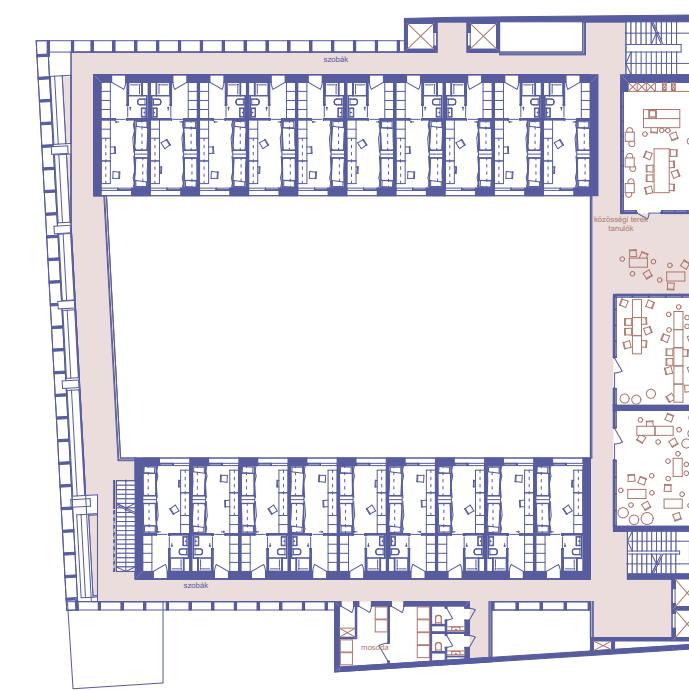

KOLLÉGIUM 5. emeleti alaprajz 1:500

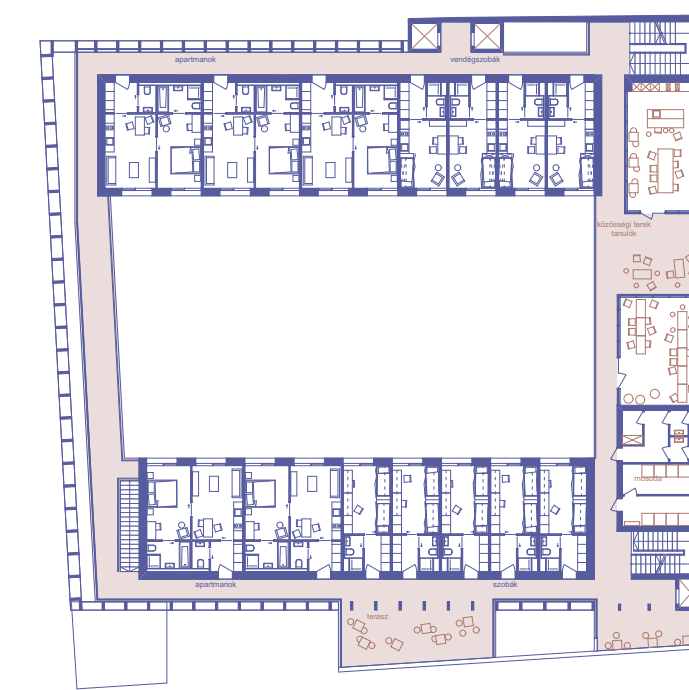


KOLLÉGIUM 6. emeleti alaprajz 1:500

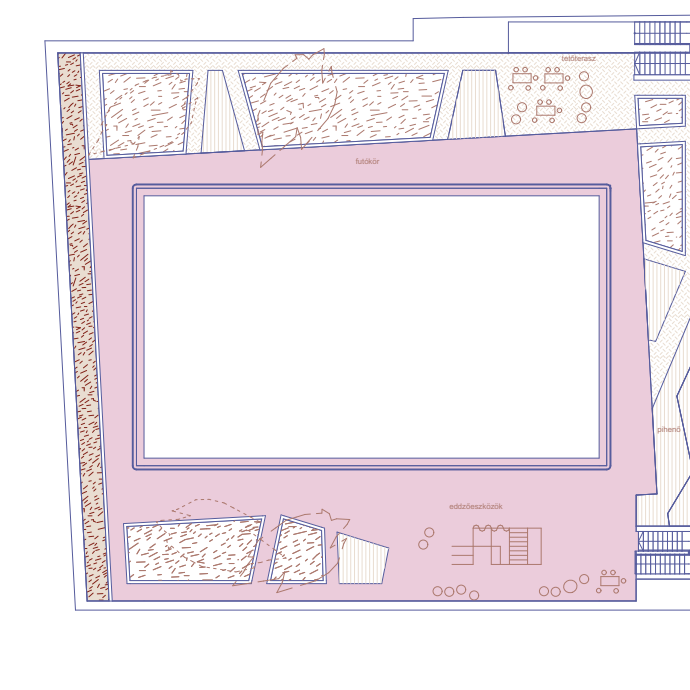

KOLLÉGIUM tetőszinti alaprajz 1:500

"C" keresztmetszet az amfiteátrumon és a sportszarnokon keresztül 1:250

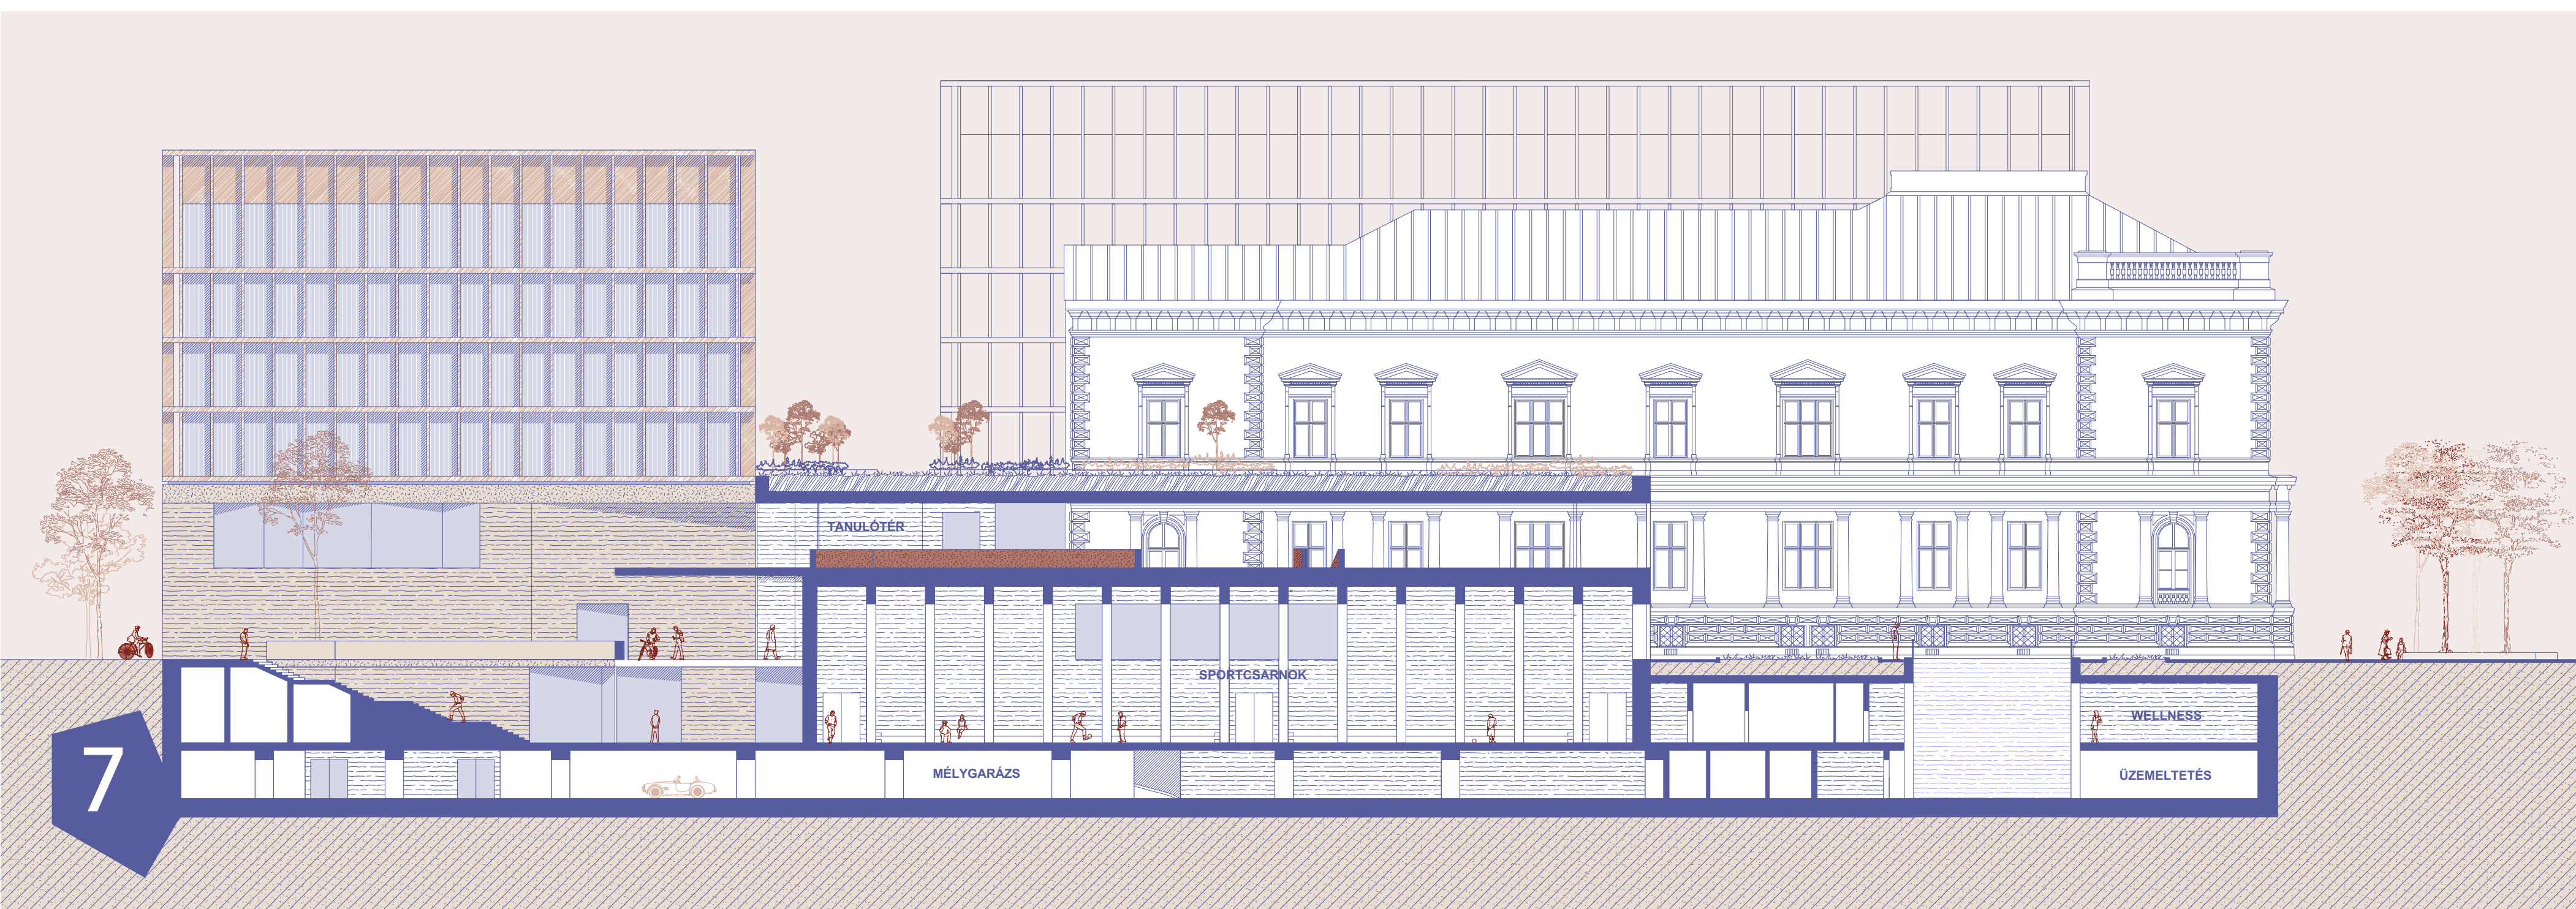

TANULÁSI TÁJ – a könyvtár olvasótere az Eszterházy palota udvarára néz

