






-2 TORNATEREM LÉPCSŐHÁZ

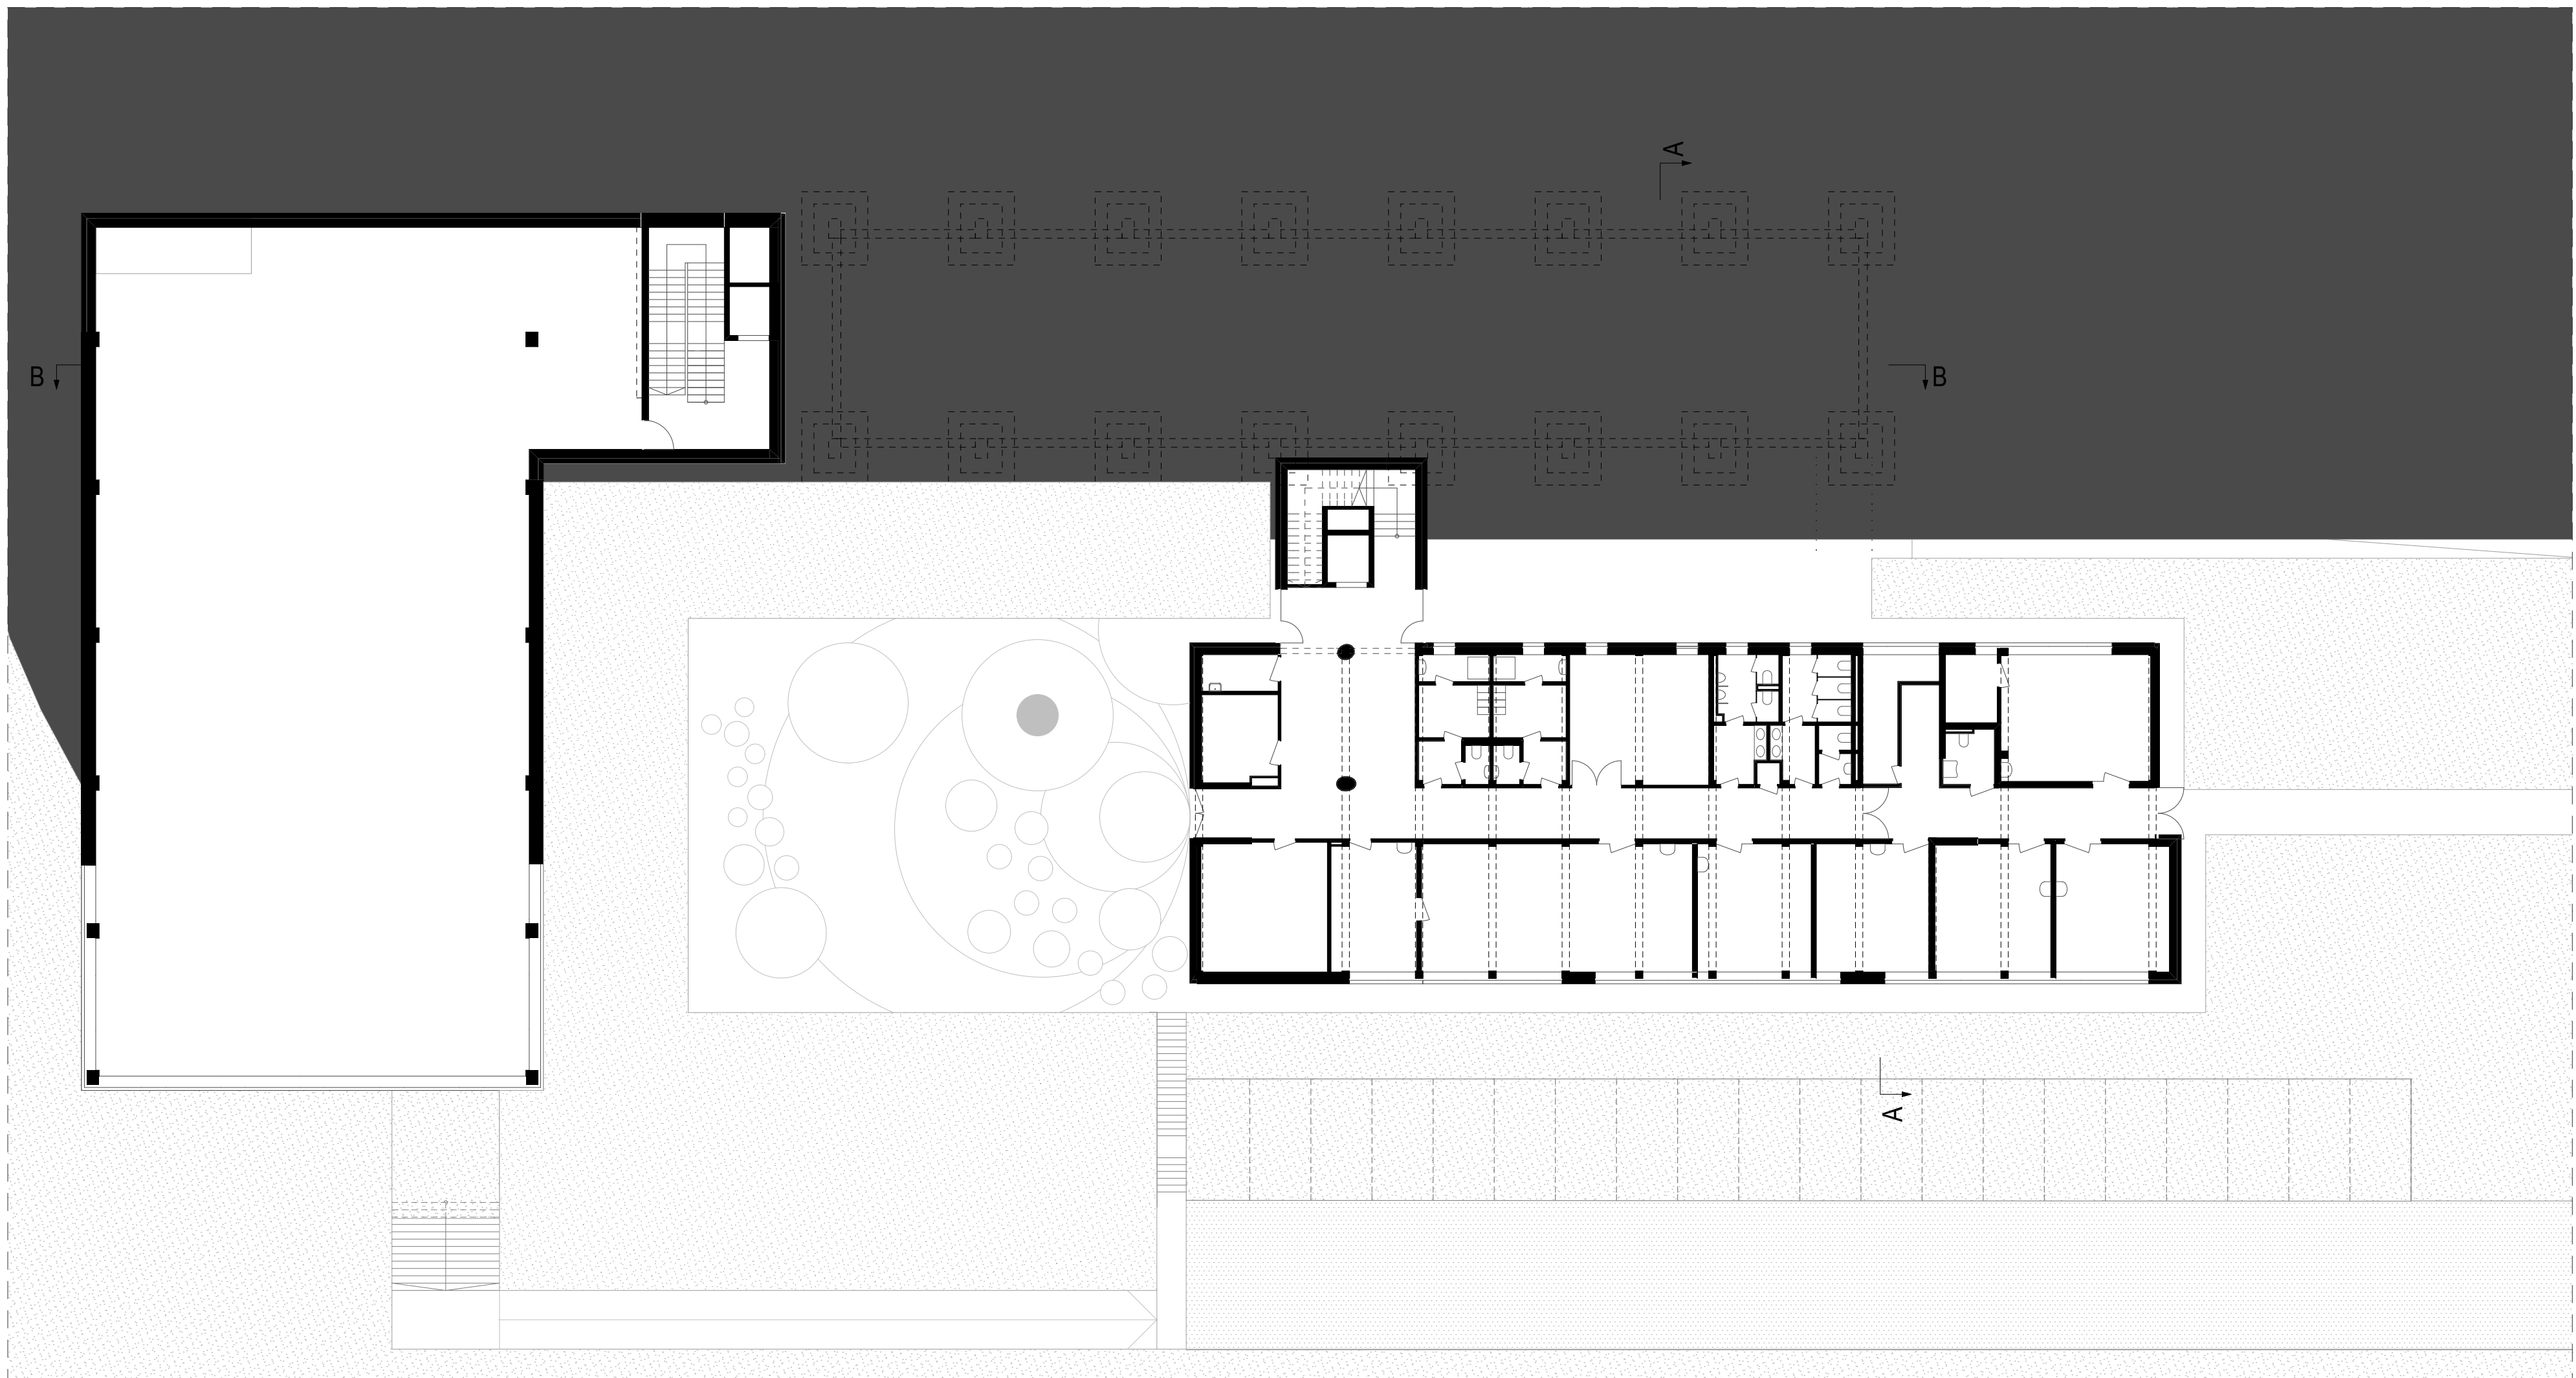



-1 FÖLDSZINT

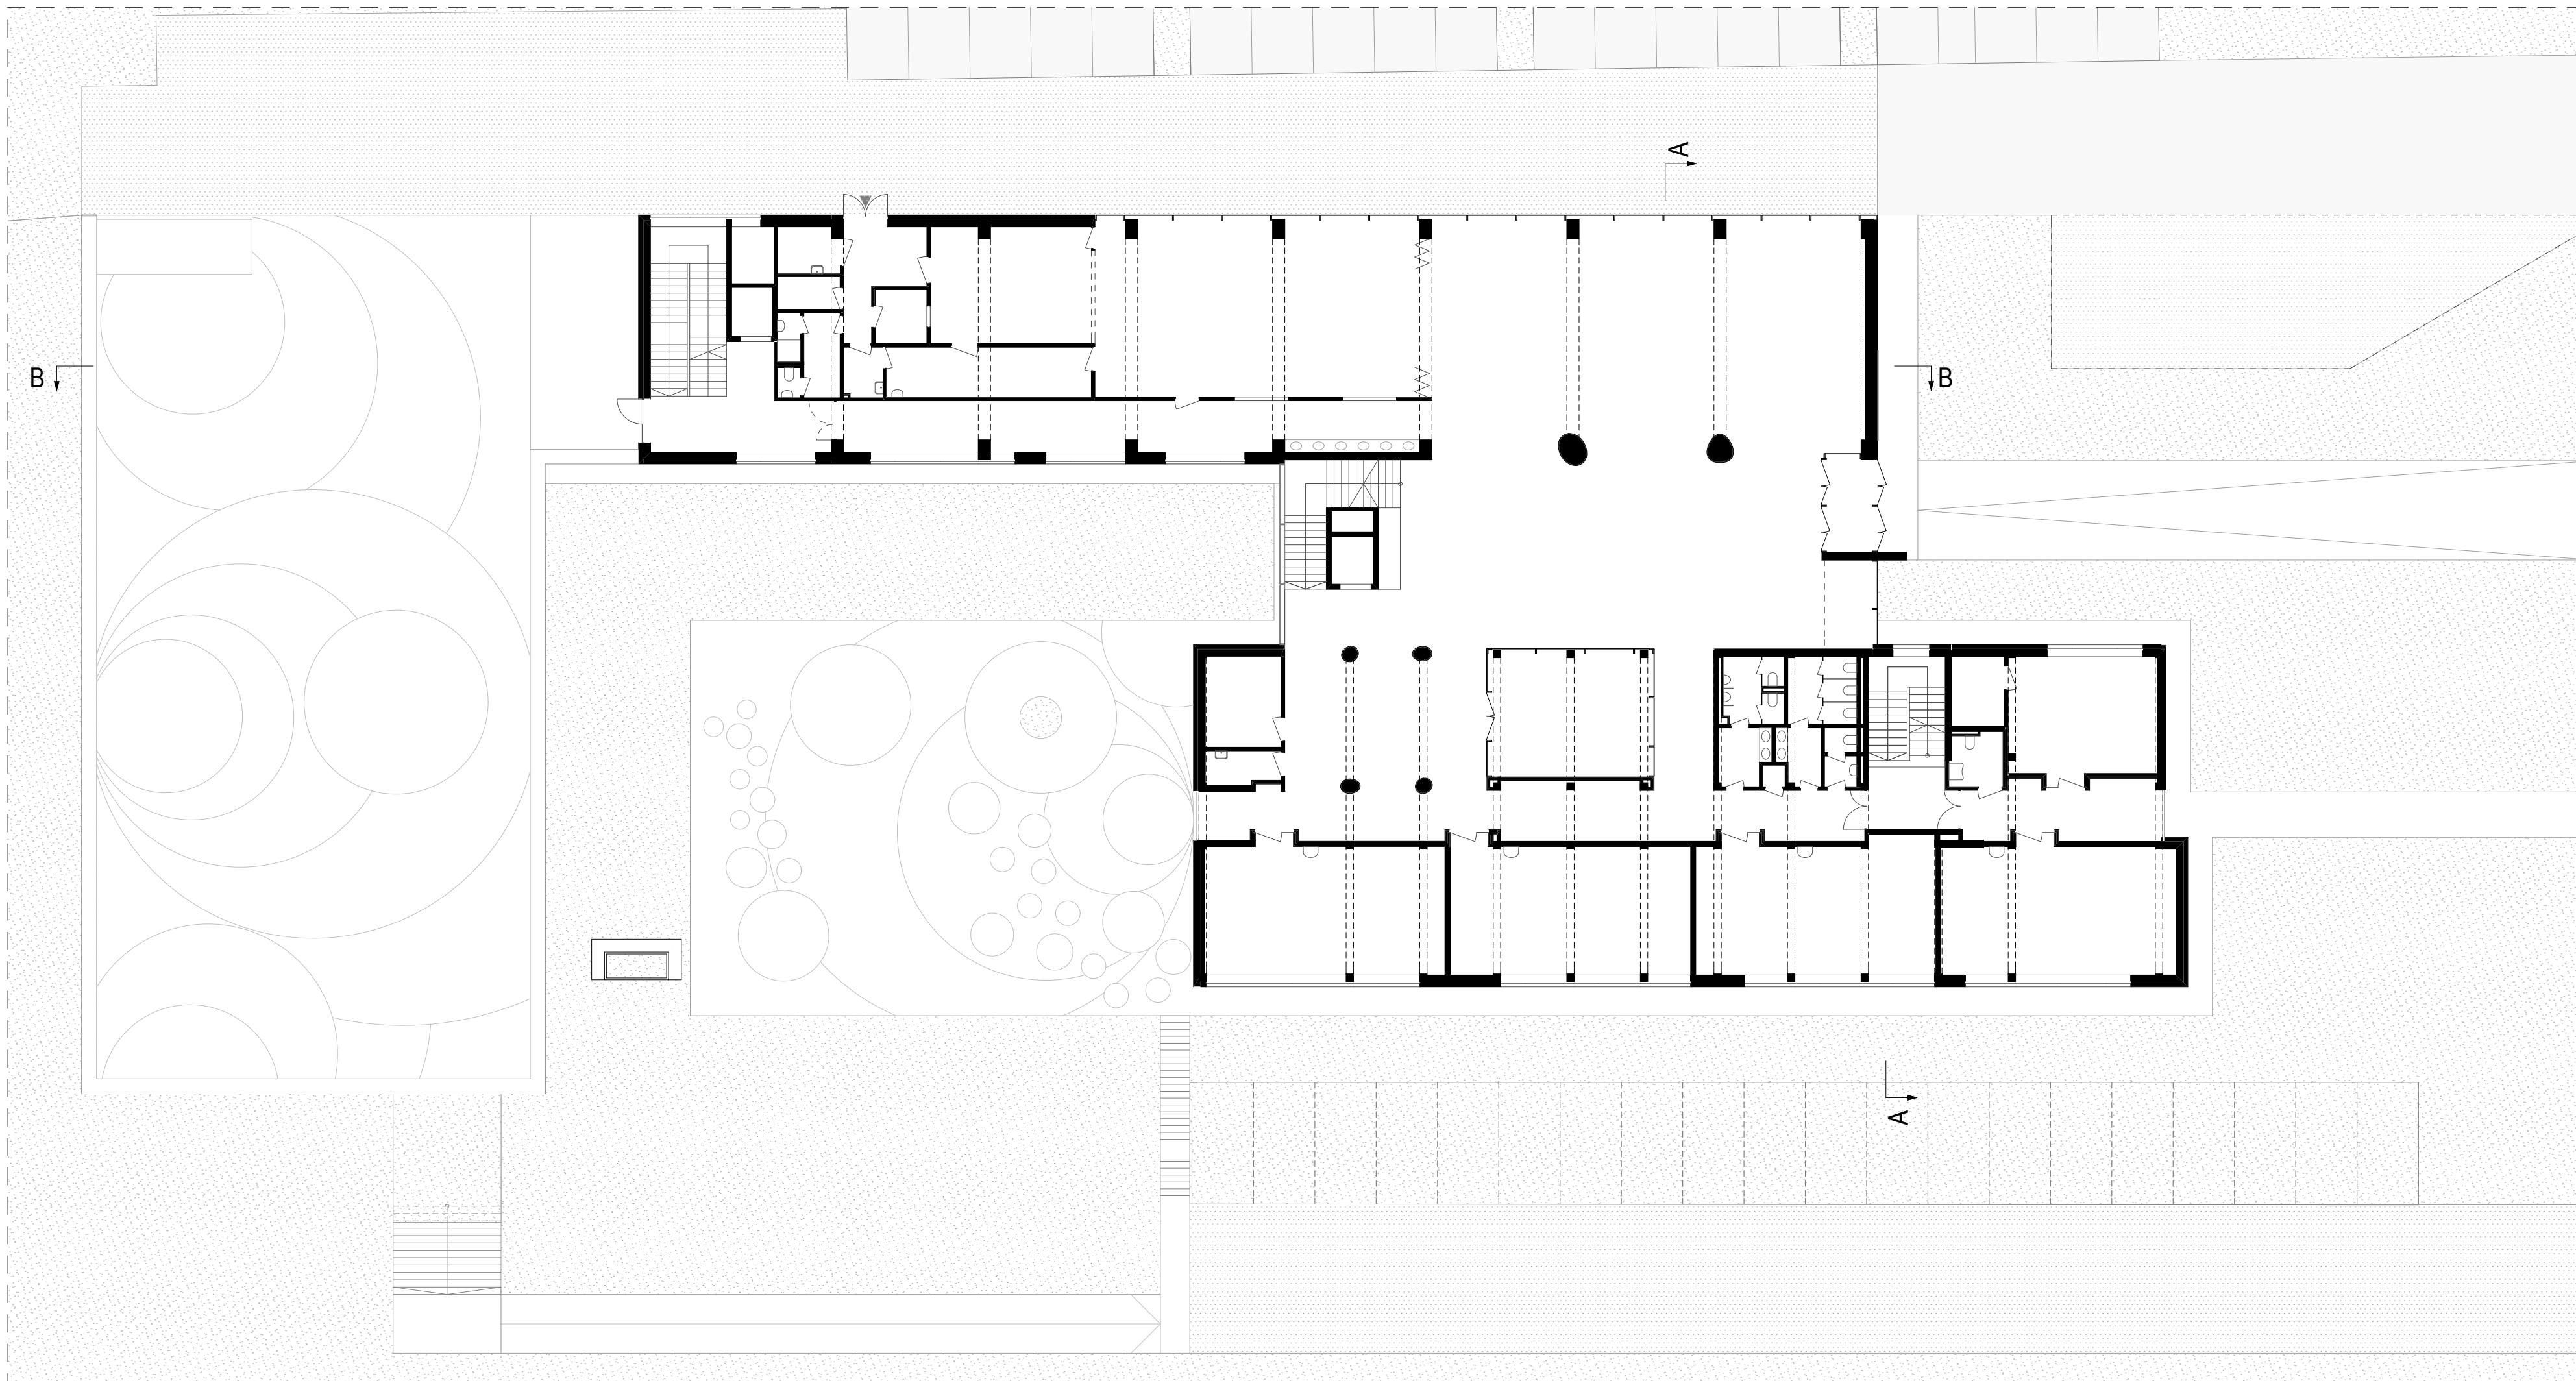


0 BEJÁRATI SZINT

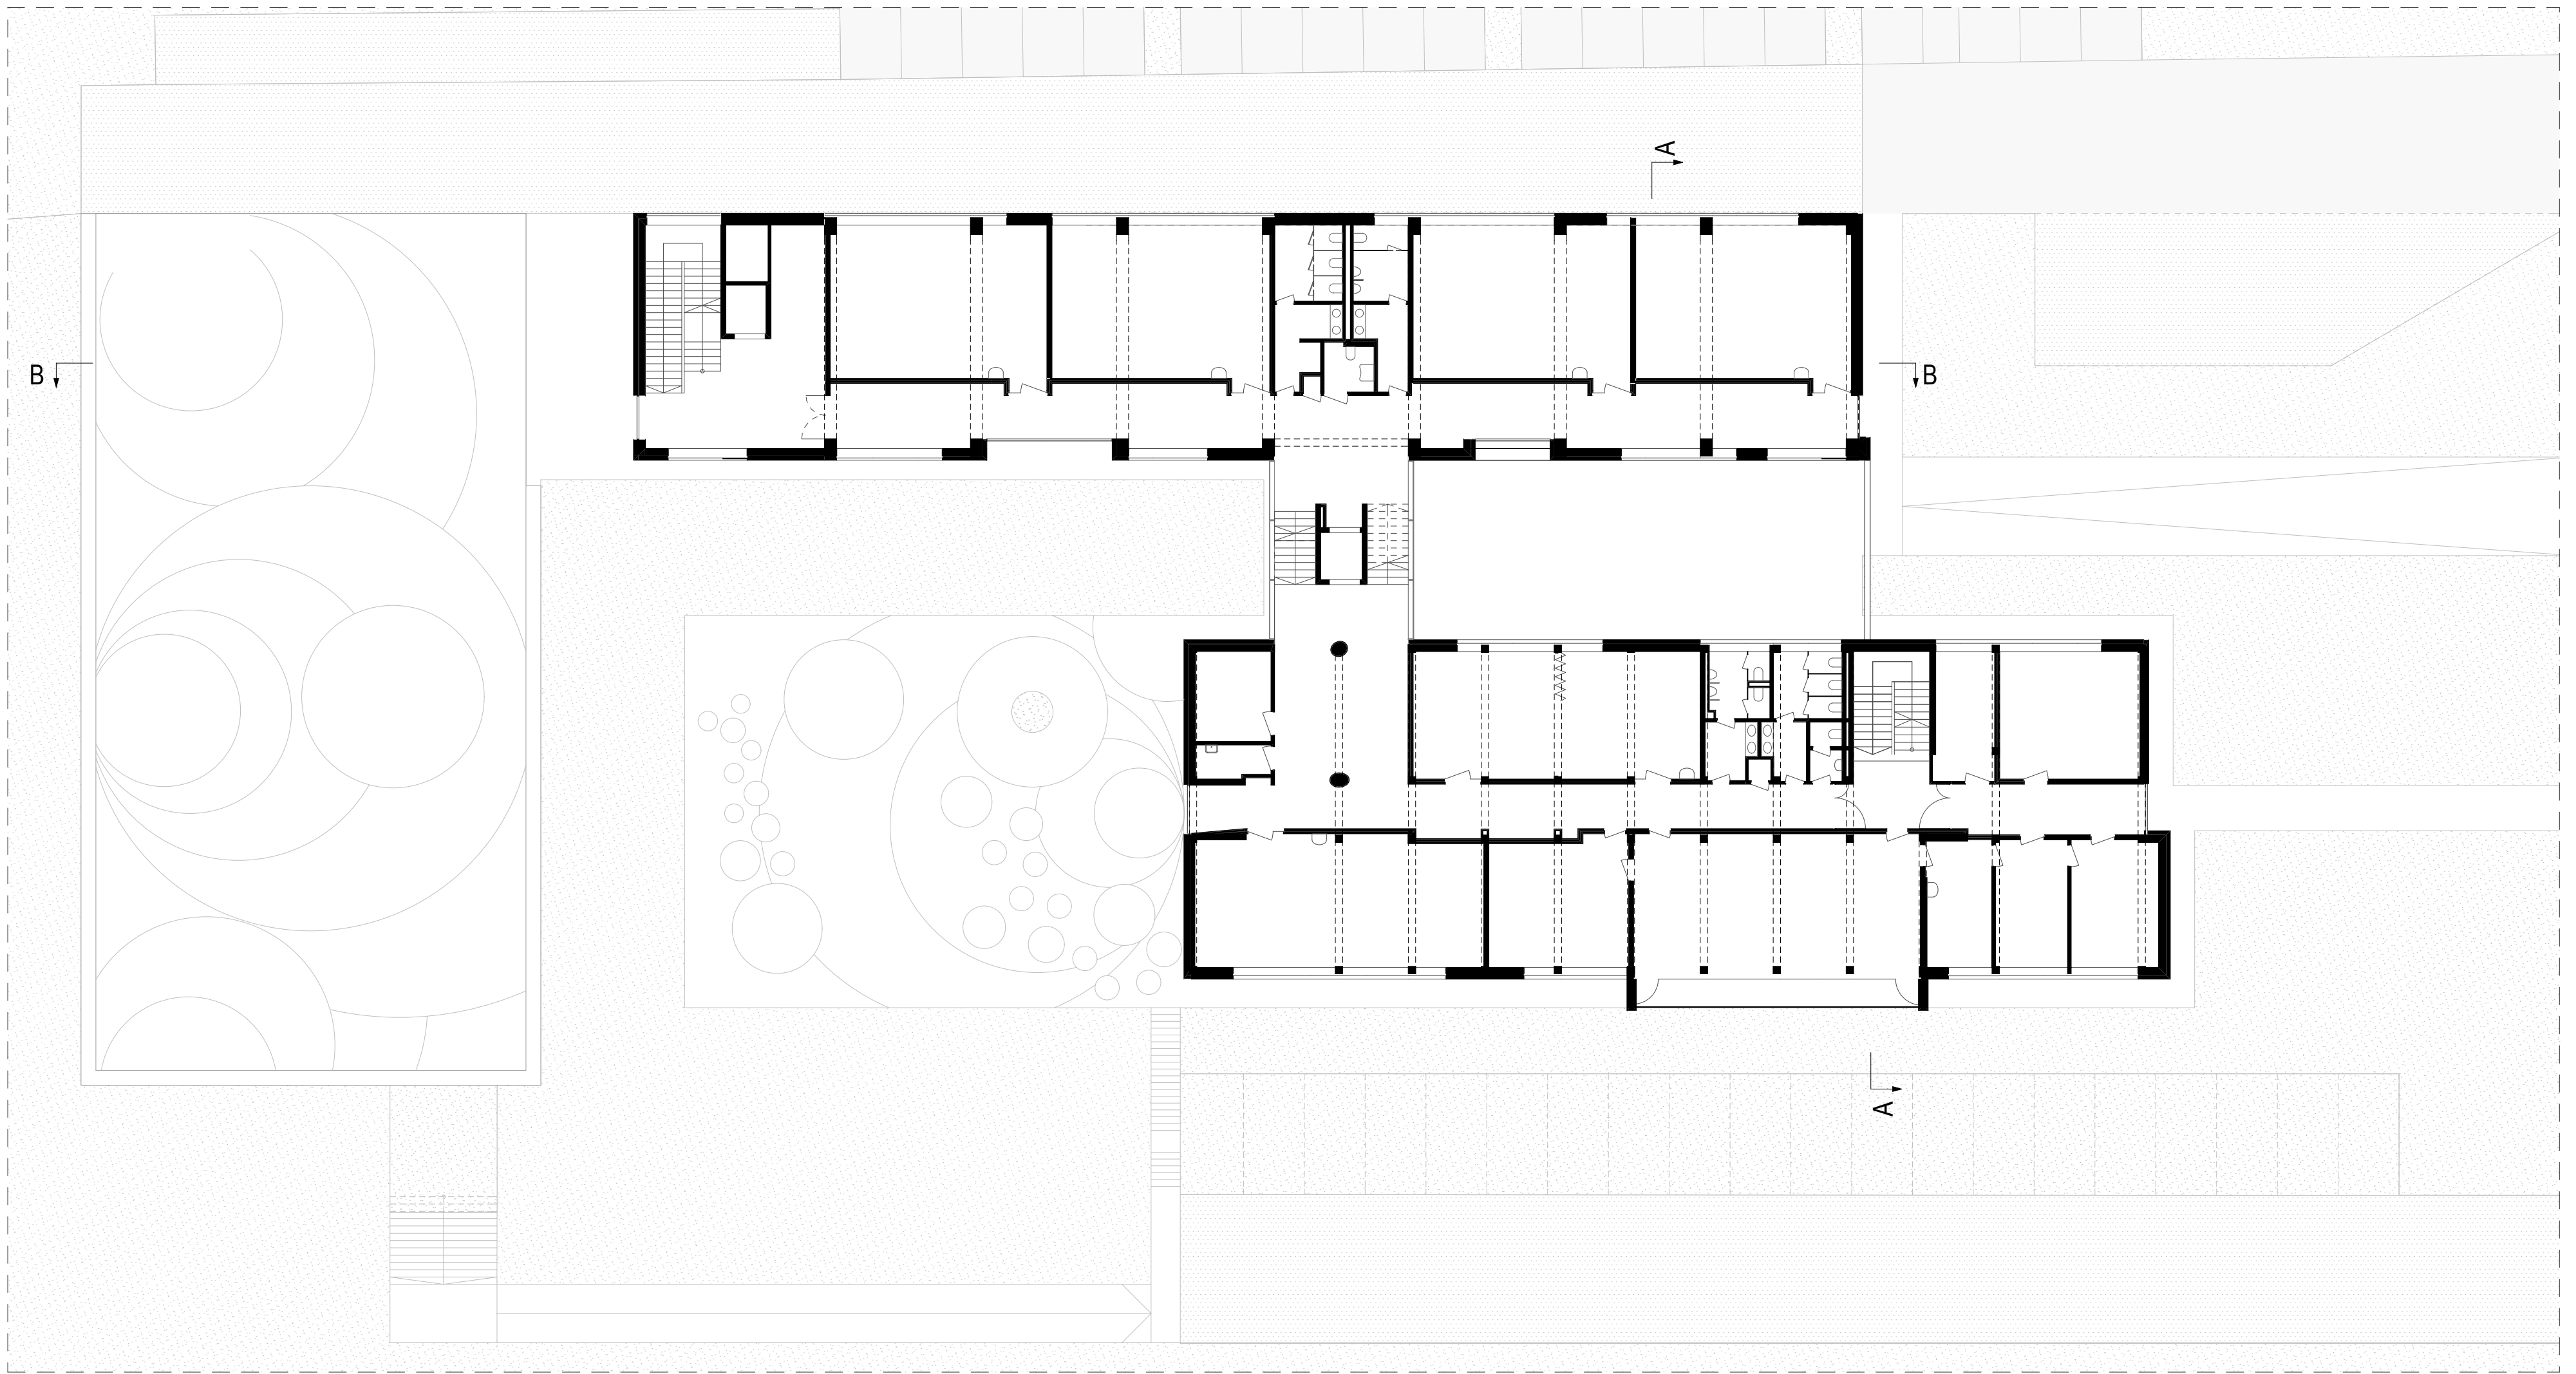

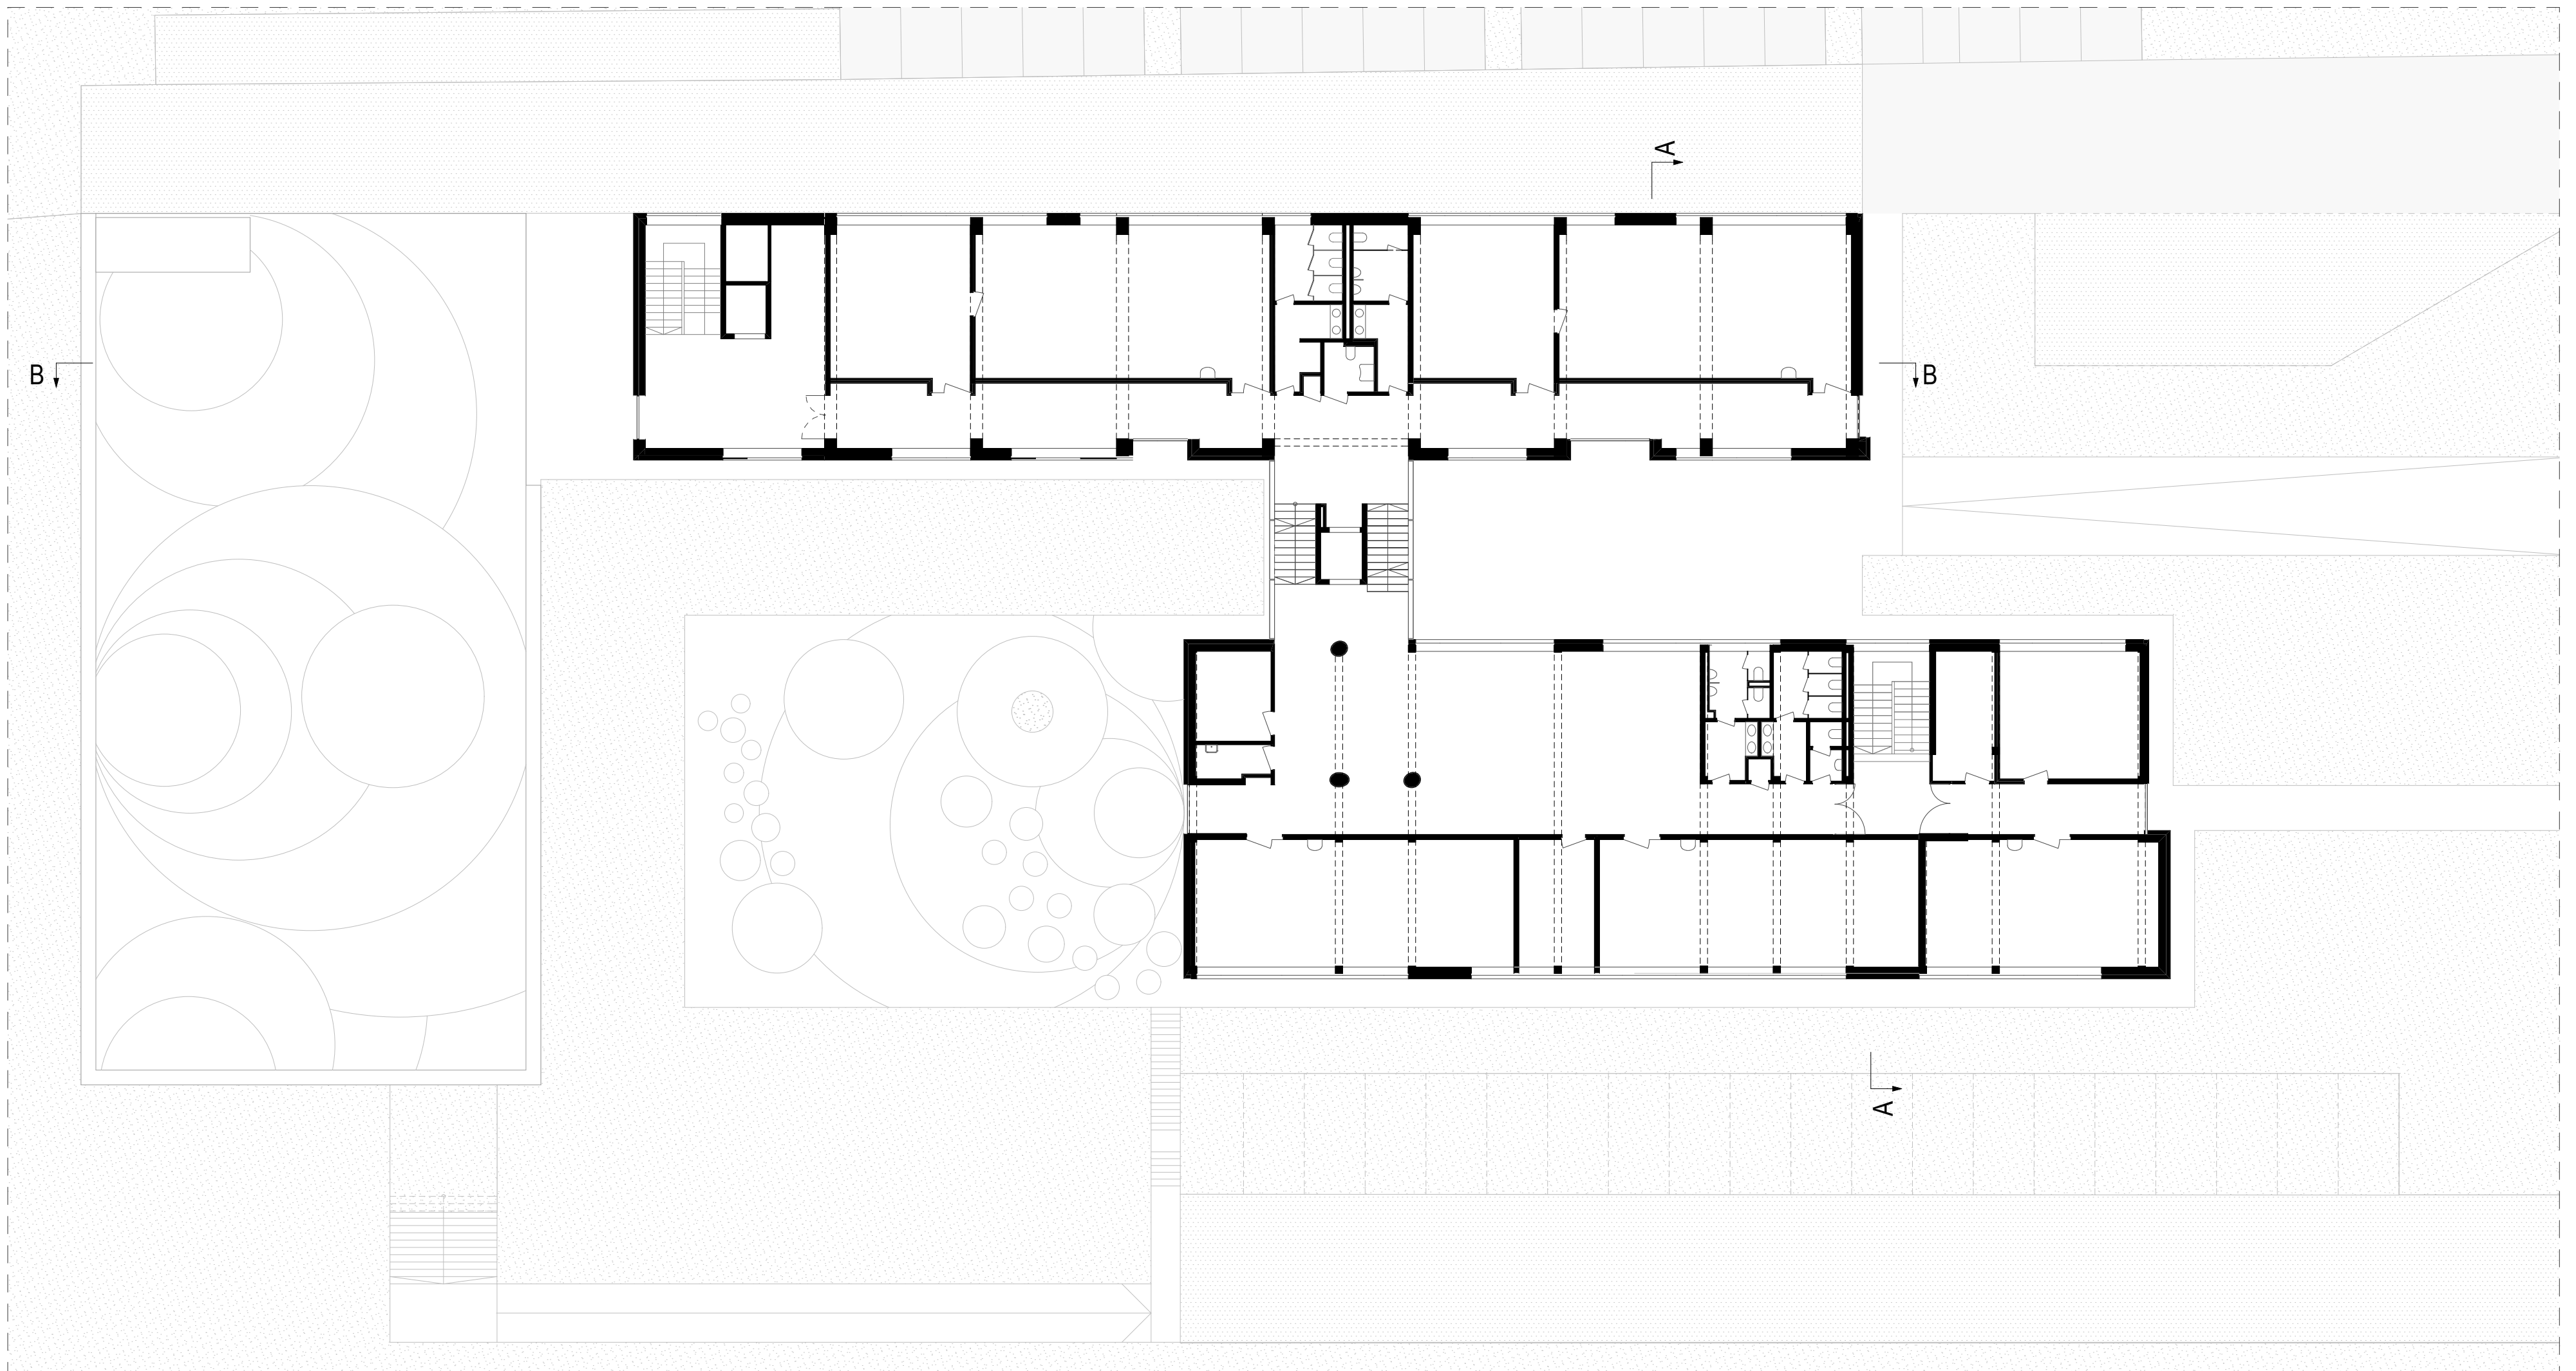

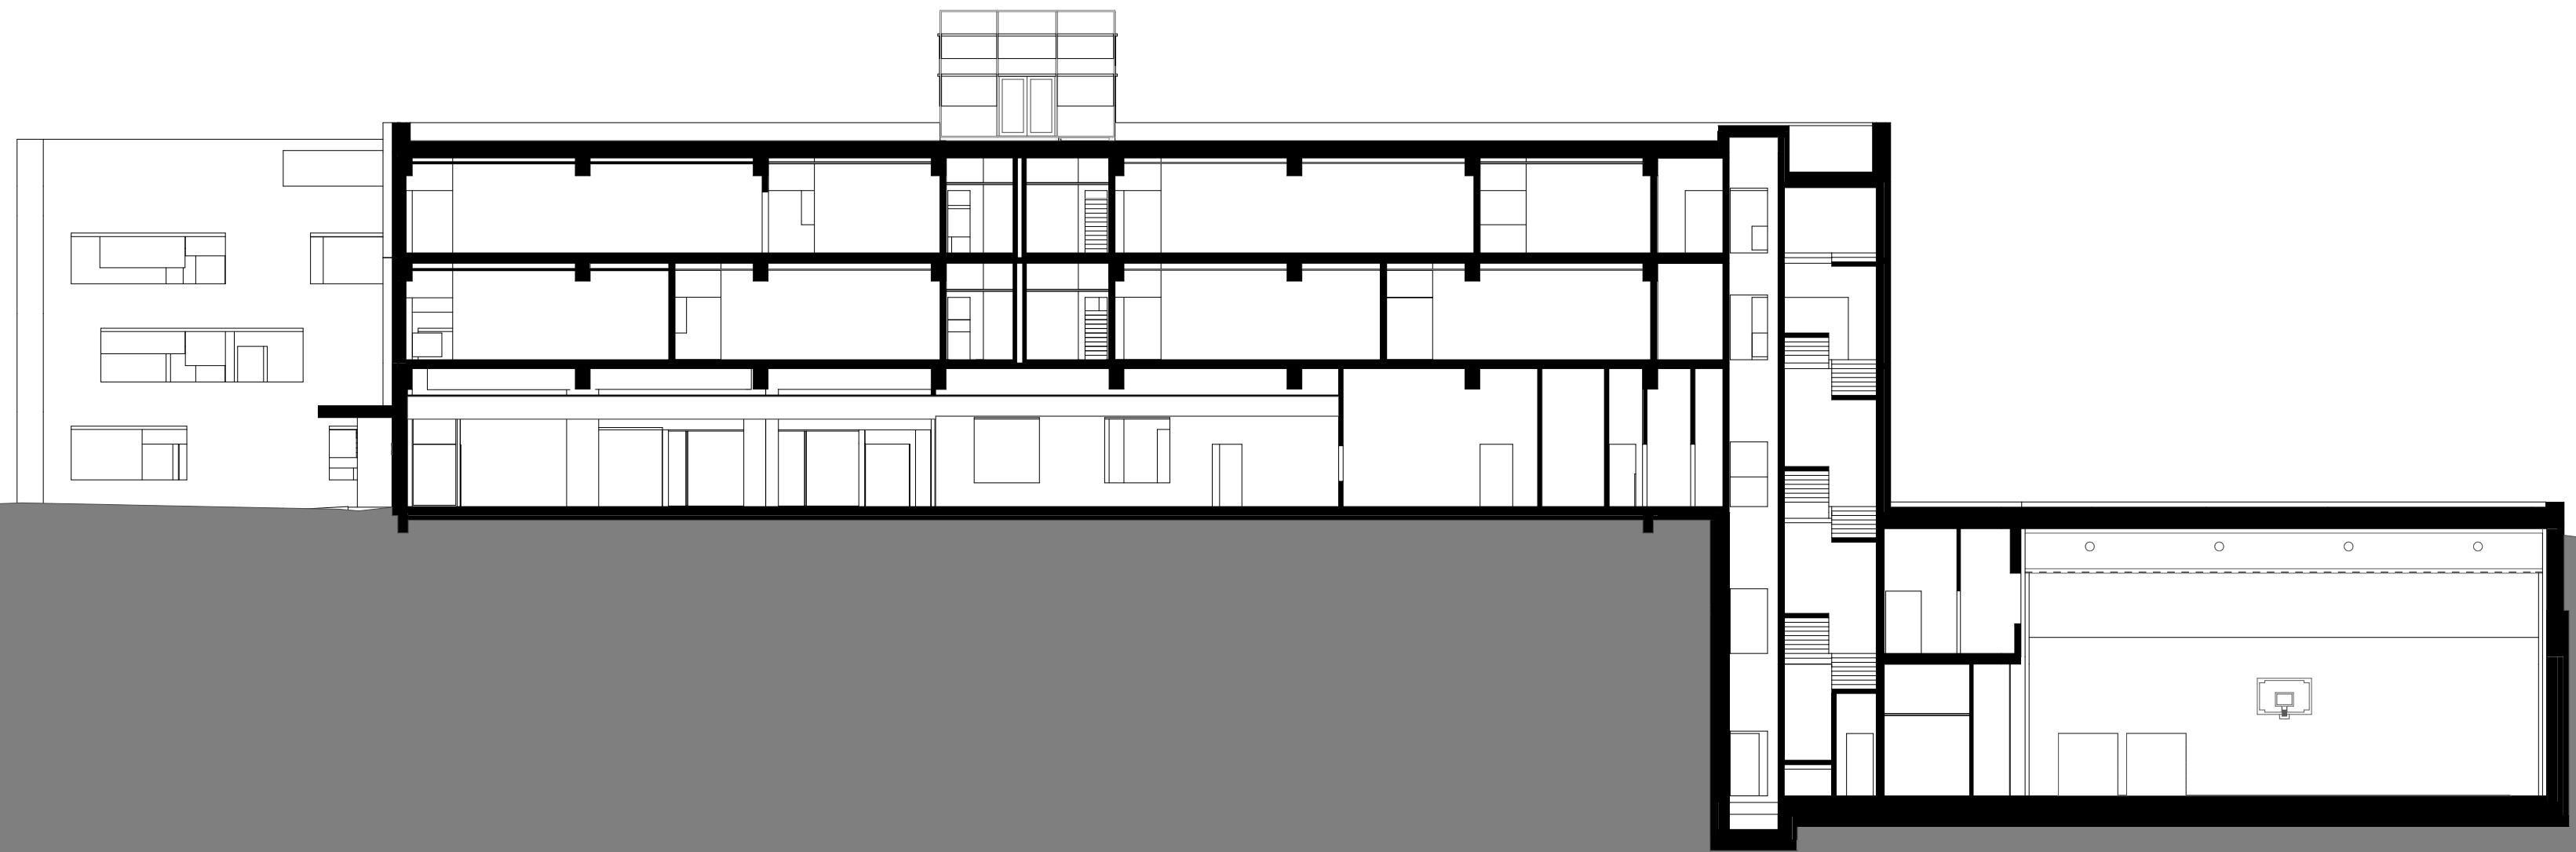

B-B METSZET

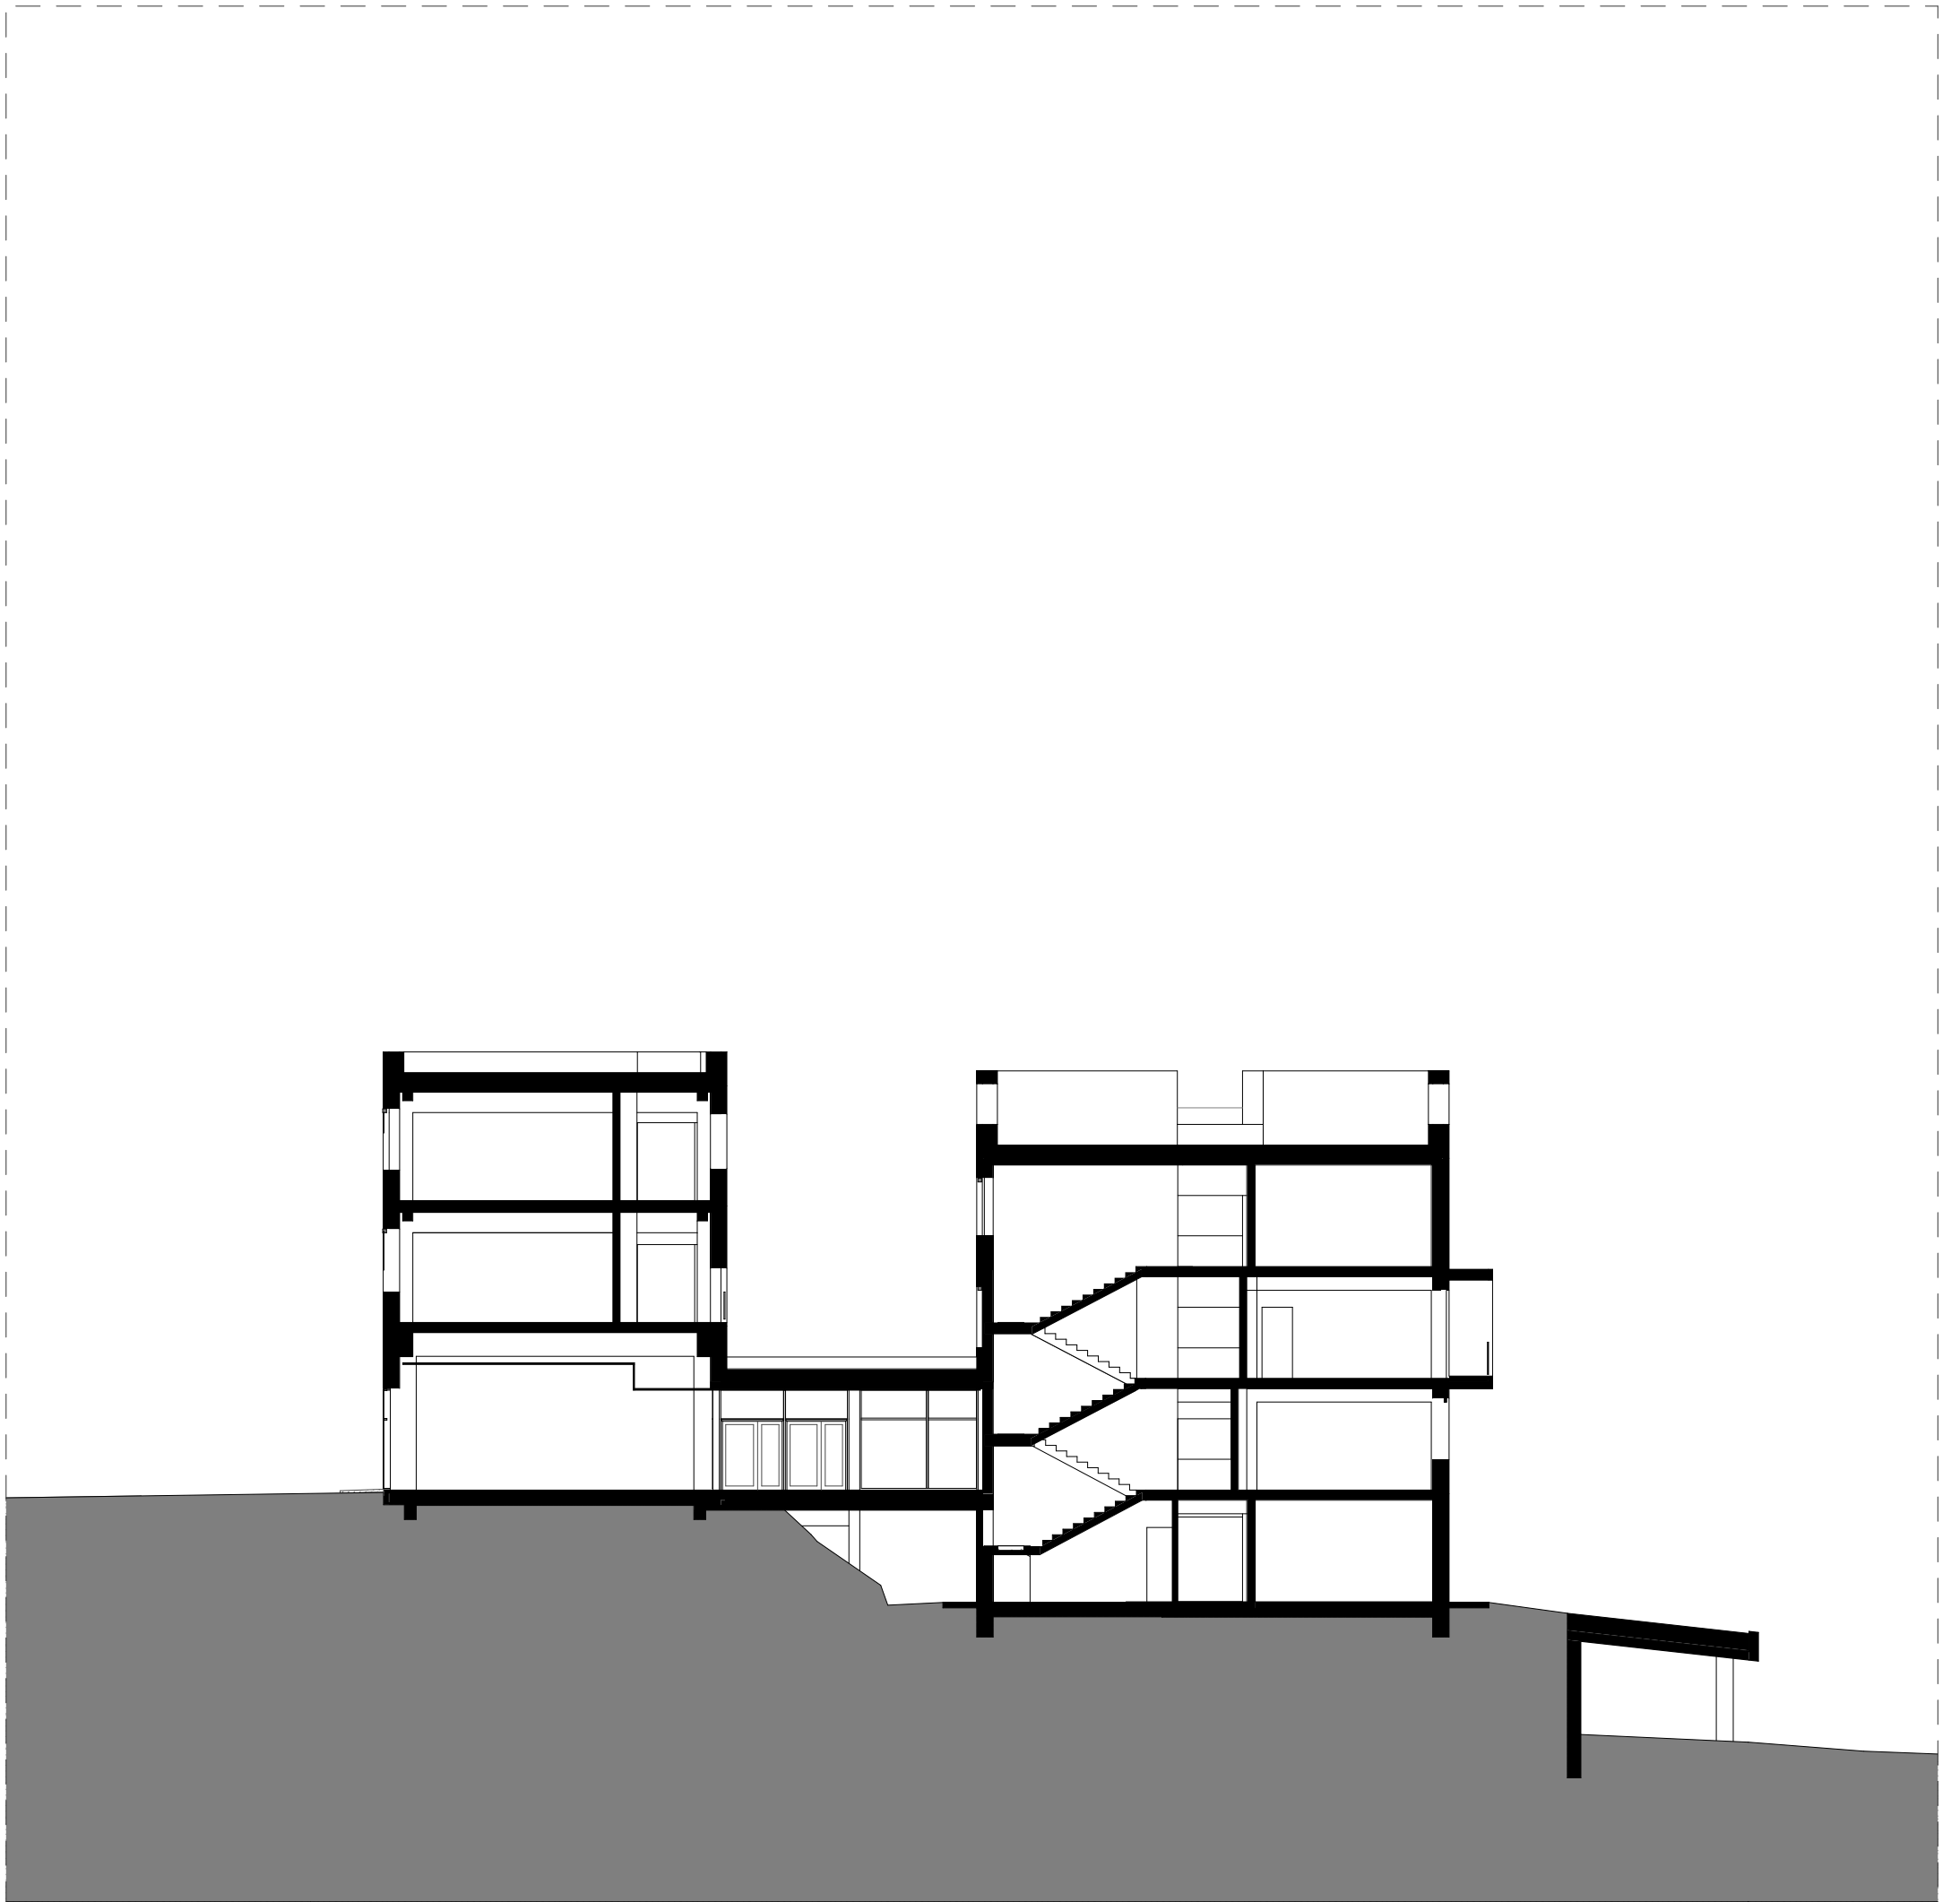

A-A METSZET