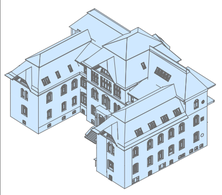

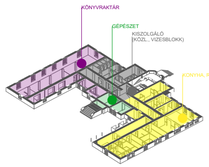

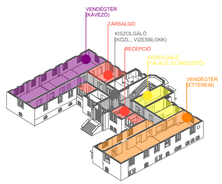

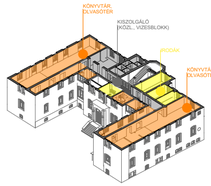

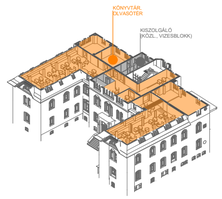

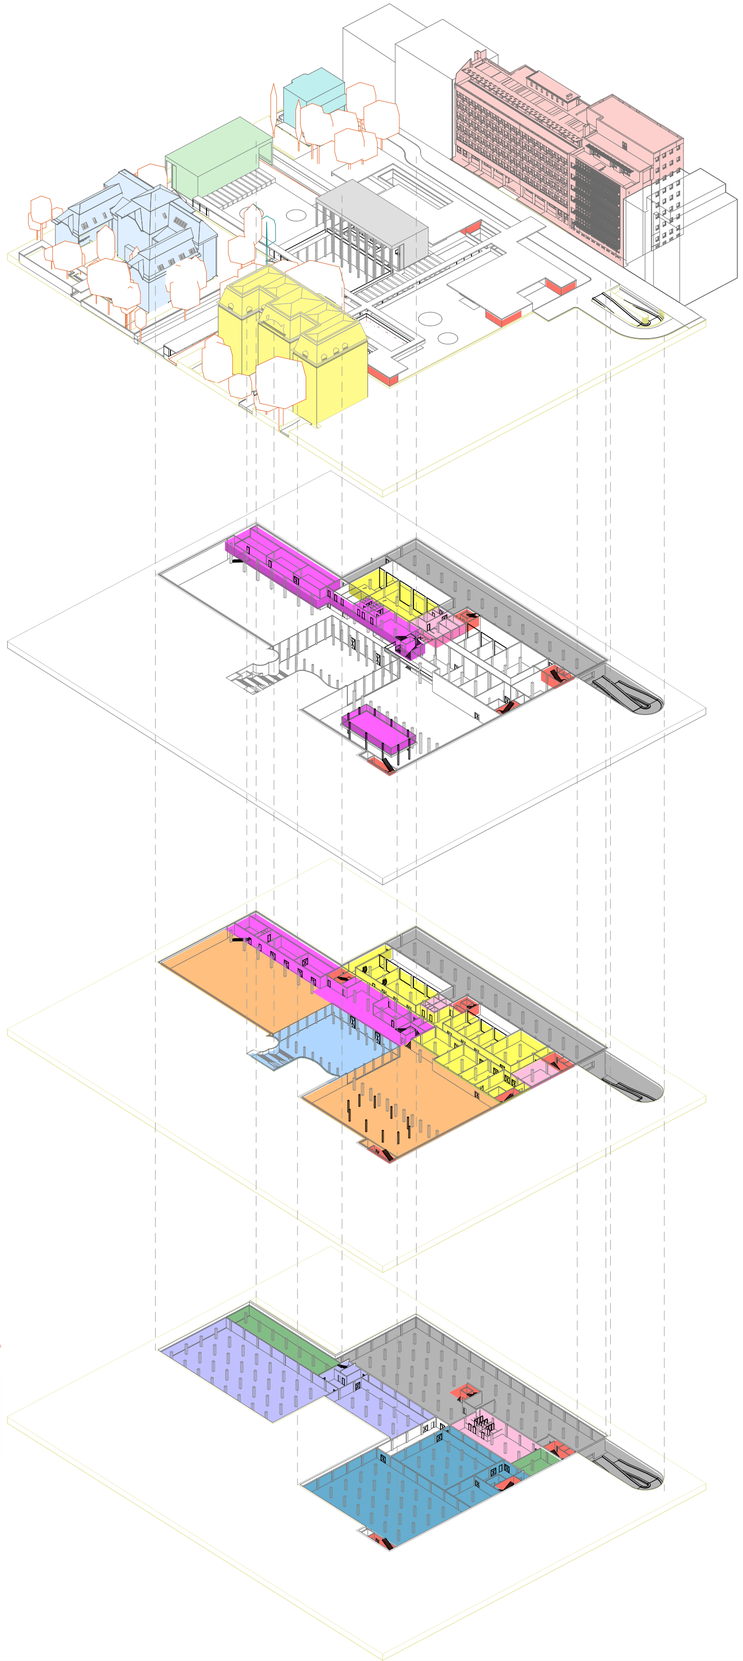

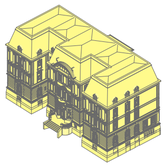

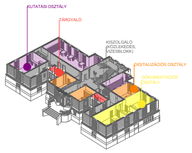

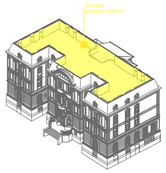

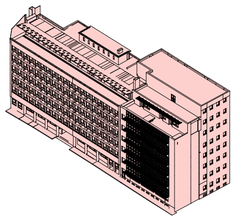

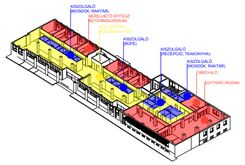

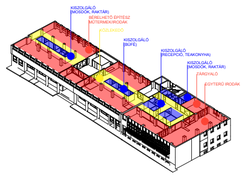

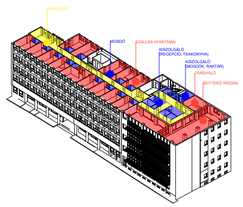

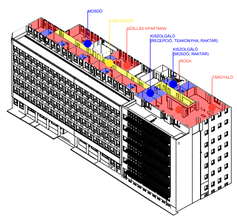

ÉPÜLETEK

- 1 ÉPÜLET
- 2 ÉPÜLET
- 3 ÉPÜLET
- 4 ÉPÜLET
- 5 ÉPÜLET
- 6-7 ÉPÜLET
- 8 ÉPÜLET

FUNKCIÓK

- SZEMÉLYZET
- KÖZÖNSÉG PARKOLÓ
- MÚZEUM TECHNOLÓGIA
- KÖZÖNSÉGFORGALOM
- KIÁLLÍTÓTÉR
- KÜLSŐ RENDEZVÉNYTÉR
- MDK RAKTÁRAK, IRATTÁR
- MÉM RAKTÁRAK, IRATTÁR
- MENEKÜLÉSI
- GÉPÉSZET