



KONCEPCIÓ

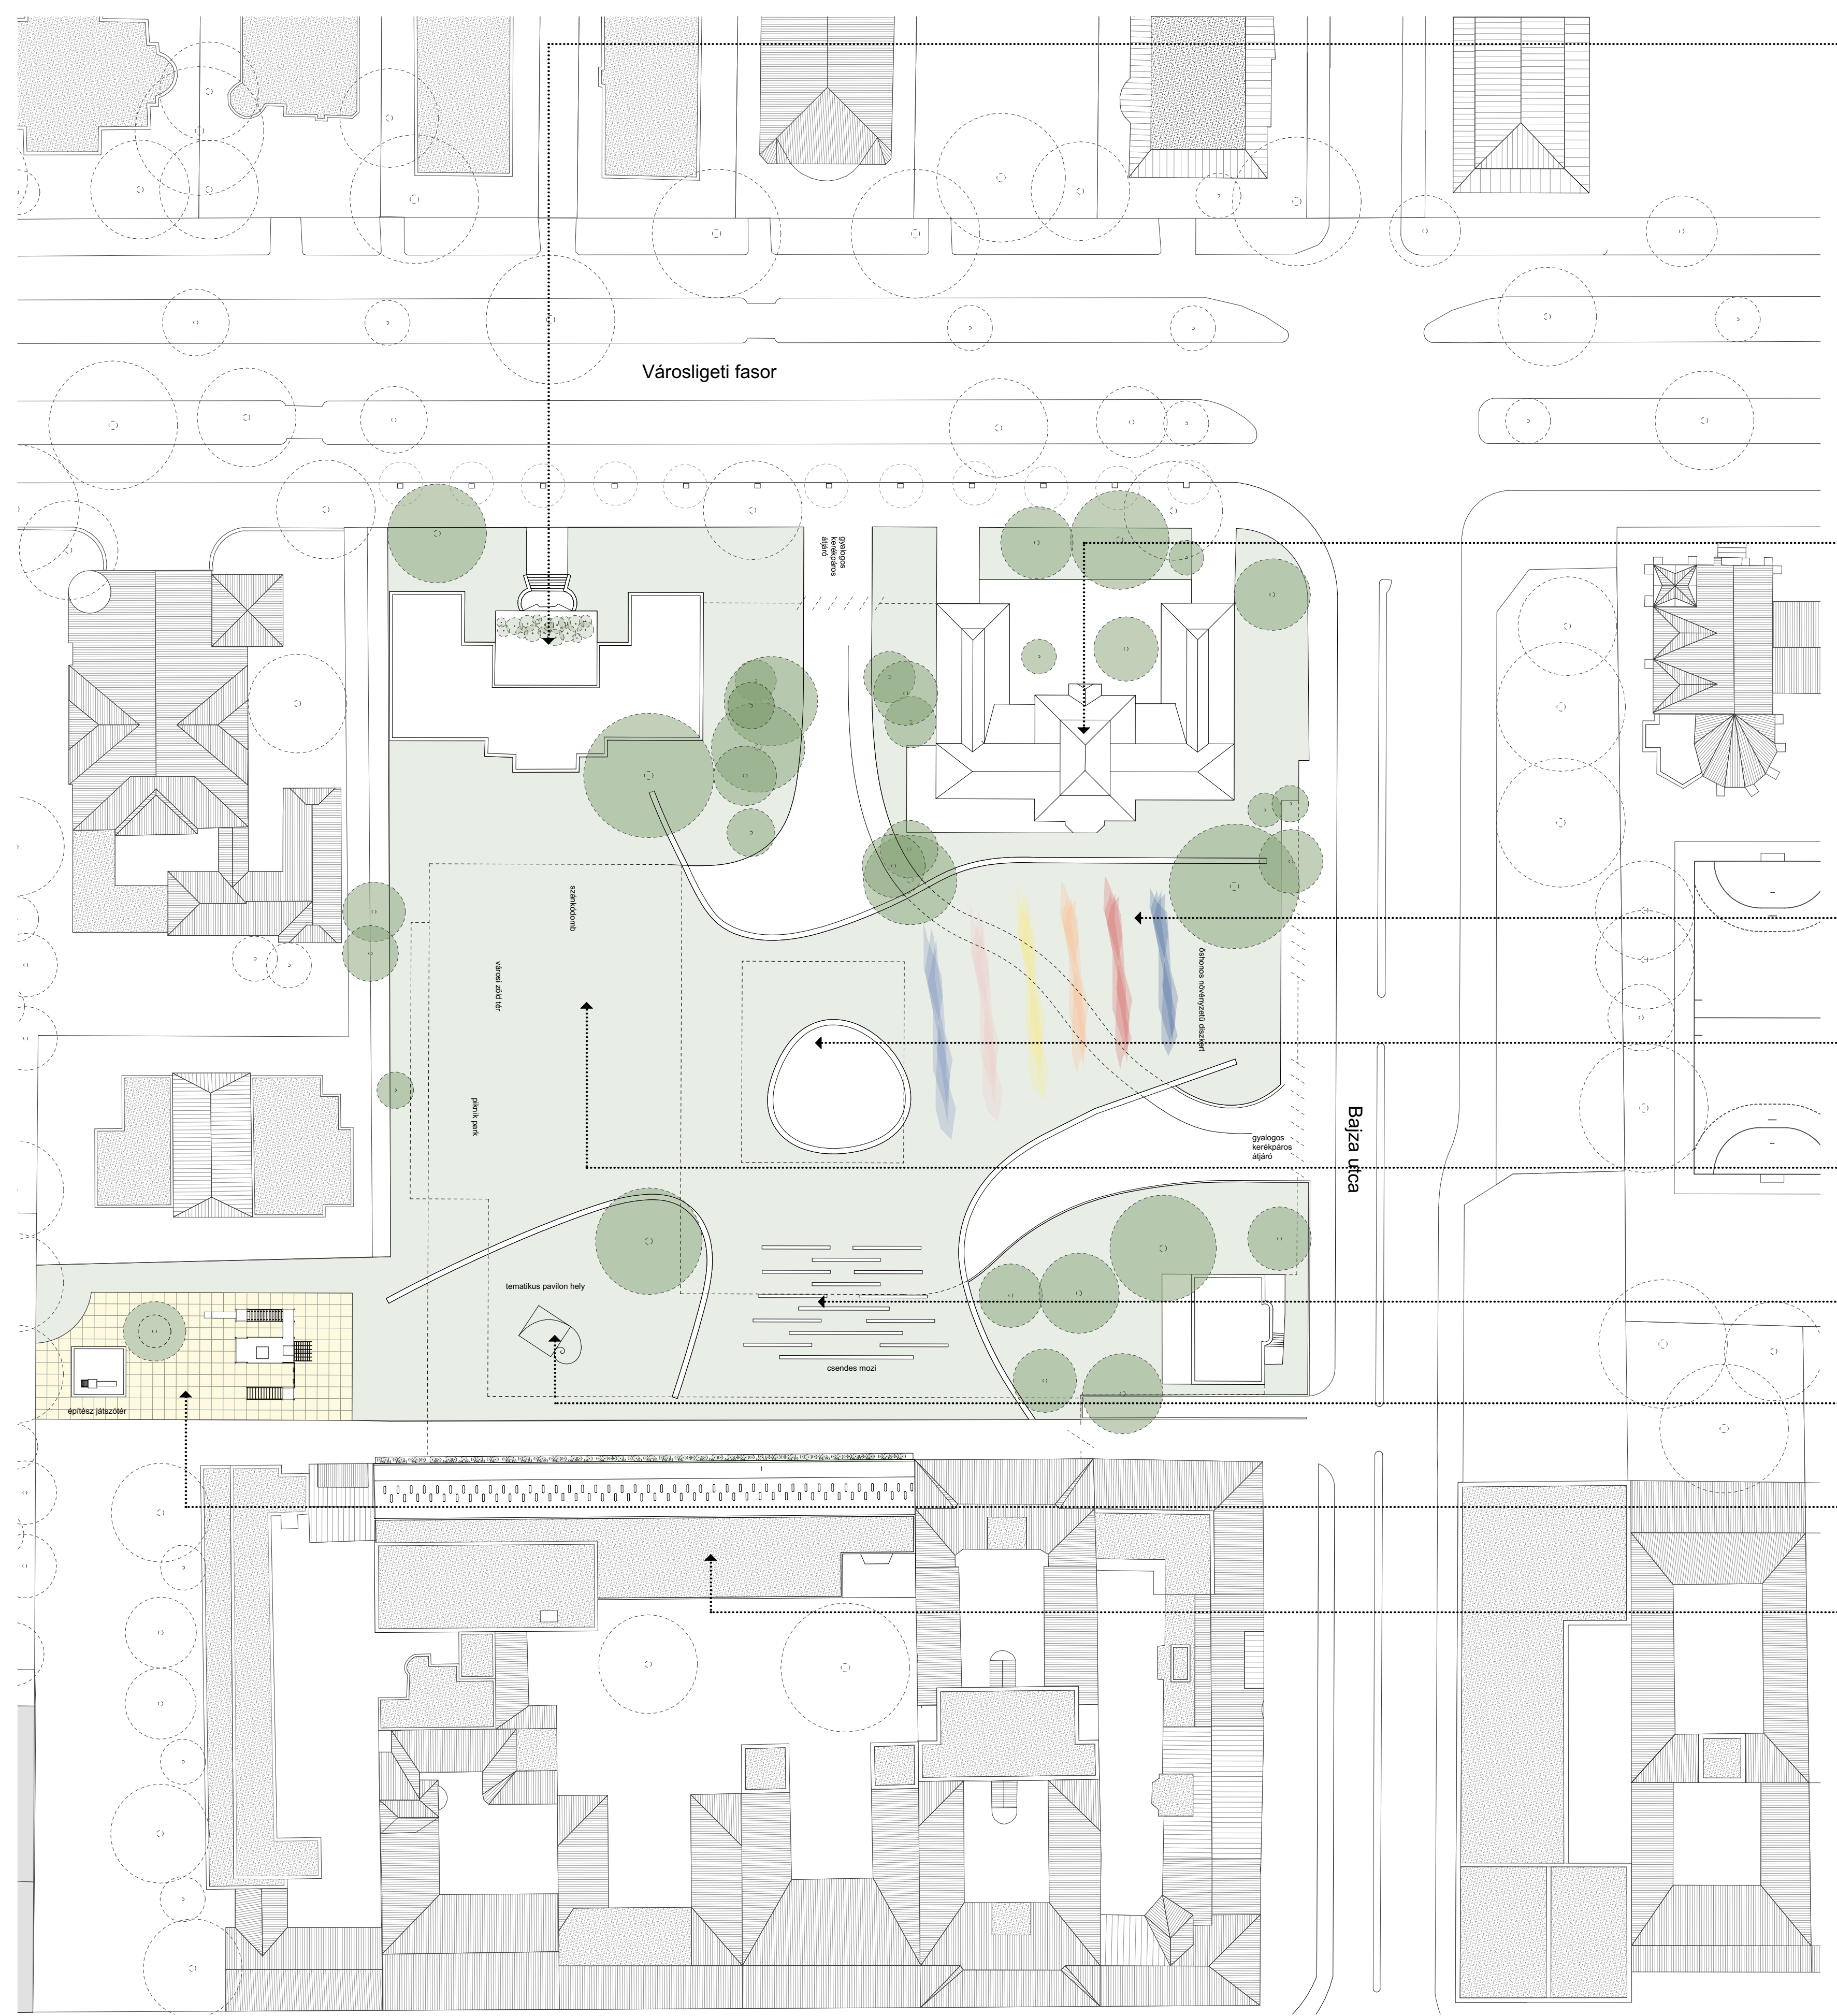

HELYSZÍNRAJZ M = 1 : 5 0 0

- CO-WORKING.
- SZÁLLÁS.
- MŰVÉSZ INKUBÁTOR.
- FECSE LAKÁS.
- ÉTTEREM.
- CUKRÁZDA.
- SZÁLLÁS.
- ŐSHONOS VIRAGOSRÉT.
- MŰZEAUM.
- PIHENŐ SAROK.
- SILENT KERT MOZI.
- IDŐSZAKOS ÉPÍTÉSZ PAVILON.
- JÁTSZÓ SAROK.
- MÉM MŰZEAUM.
- TERVTÁR.
- ÉTTEREM.
- IRODA.

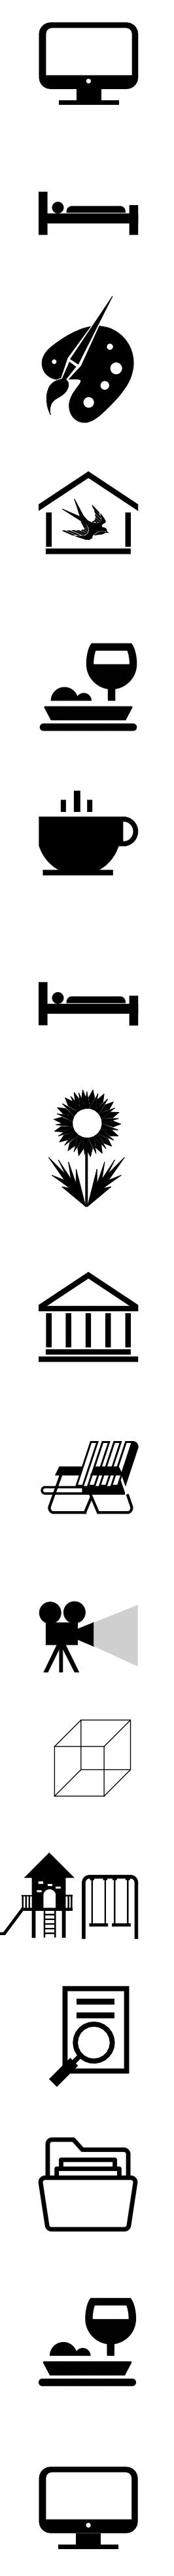

FUNKCIÓK

ŐSISI TÉR.
 ELEMI TÉR.
 A JELEN ÉMBERÉ.
 A NYITOTT JOVÓ.
 A TÉR, A HUMÁN ÉS AZ IDŐ HÁRMAS EGYSÉGE.

A TERVEZÉSI TERÜLET VIZSGÁLATA ALAPJÁN A LEGFONTOSABB CÉL, A ZÖLDFELÜLETEK MAXIMALIZÁLÁSA, A MEGLÉVŐ FA ÁLLOMÁNY VÉDELME, A MEGLÉVŐ ÉPÍTETT KÖRNYEZET OPTIMÁLIS KIHASZNÁLÁSA, ELEMI TÉR, FUNKCIONÁLIS REND, TÉRELMÉNYEK, FUNKCIONÁLIS ÉS TÉRI RÉTEGZÖDÉSEK LÉTREHOZÁSA.

